



LEGENDA GERAL	
COR	DESCRIÇÃO
	ITEM A DEMOLIR E/OU RETIRAR
	ALVENARIA EXISTENTE
	ITEM A CONSTRUIR E/OU NOVO

PLANTA DE DEMOLIÇÃO _PAV INFERIOR

Esc.: 1/75

PREFEITURA DO MUNICÍPIO DE ITAPEVI
SECRETARIA DE INFRAESTRUTURA
E SERVIÇOS URBANOS



TÍTULO: PROJETO DE REFORMA DA UBS CARDOSO
PROJETO: ARQUITETURA

LOCAL DO IMÓVEL: RUA PADRE GIOVANNI CORNARO, 277
VILA DR. CARDOSO - ITAPEVI/SP


PROPRIETÁRIO: PREFEITURA MUNICIPAL DE ITAPEVI

Marcos de Oliveira Anjos
Secretário de Infraestrutura
e Serviços Urbanos
Prefeitura Municipal de Itapevi
CNPJ nº: 46.523.031/0001-28


Responsável técnico pelo projeto
Denise Cristiane Cardoso da Fonseca
Arquiteta e Urbanista
CAU nº: A925071

ASSUNTO: DEMOLIÇÃO - PAV. INFERIOR			
PAVIMENTO:	TÉRREO	ESCALA:	INDICADA
TIPO DE PROJETO:	ARQUITETURA	DATA:	06/2025
ETAPA:		IMPRESSO EM:	06/2025
DESENHISTA:	DENISE / HELOYSA	REVISÃO:	R002


02/07

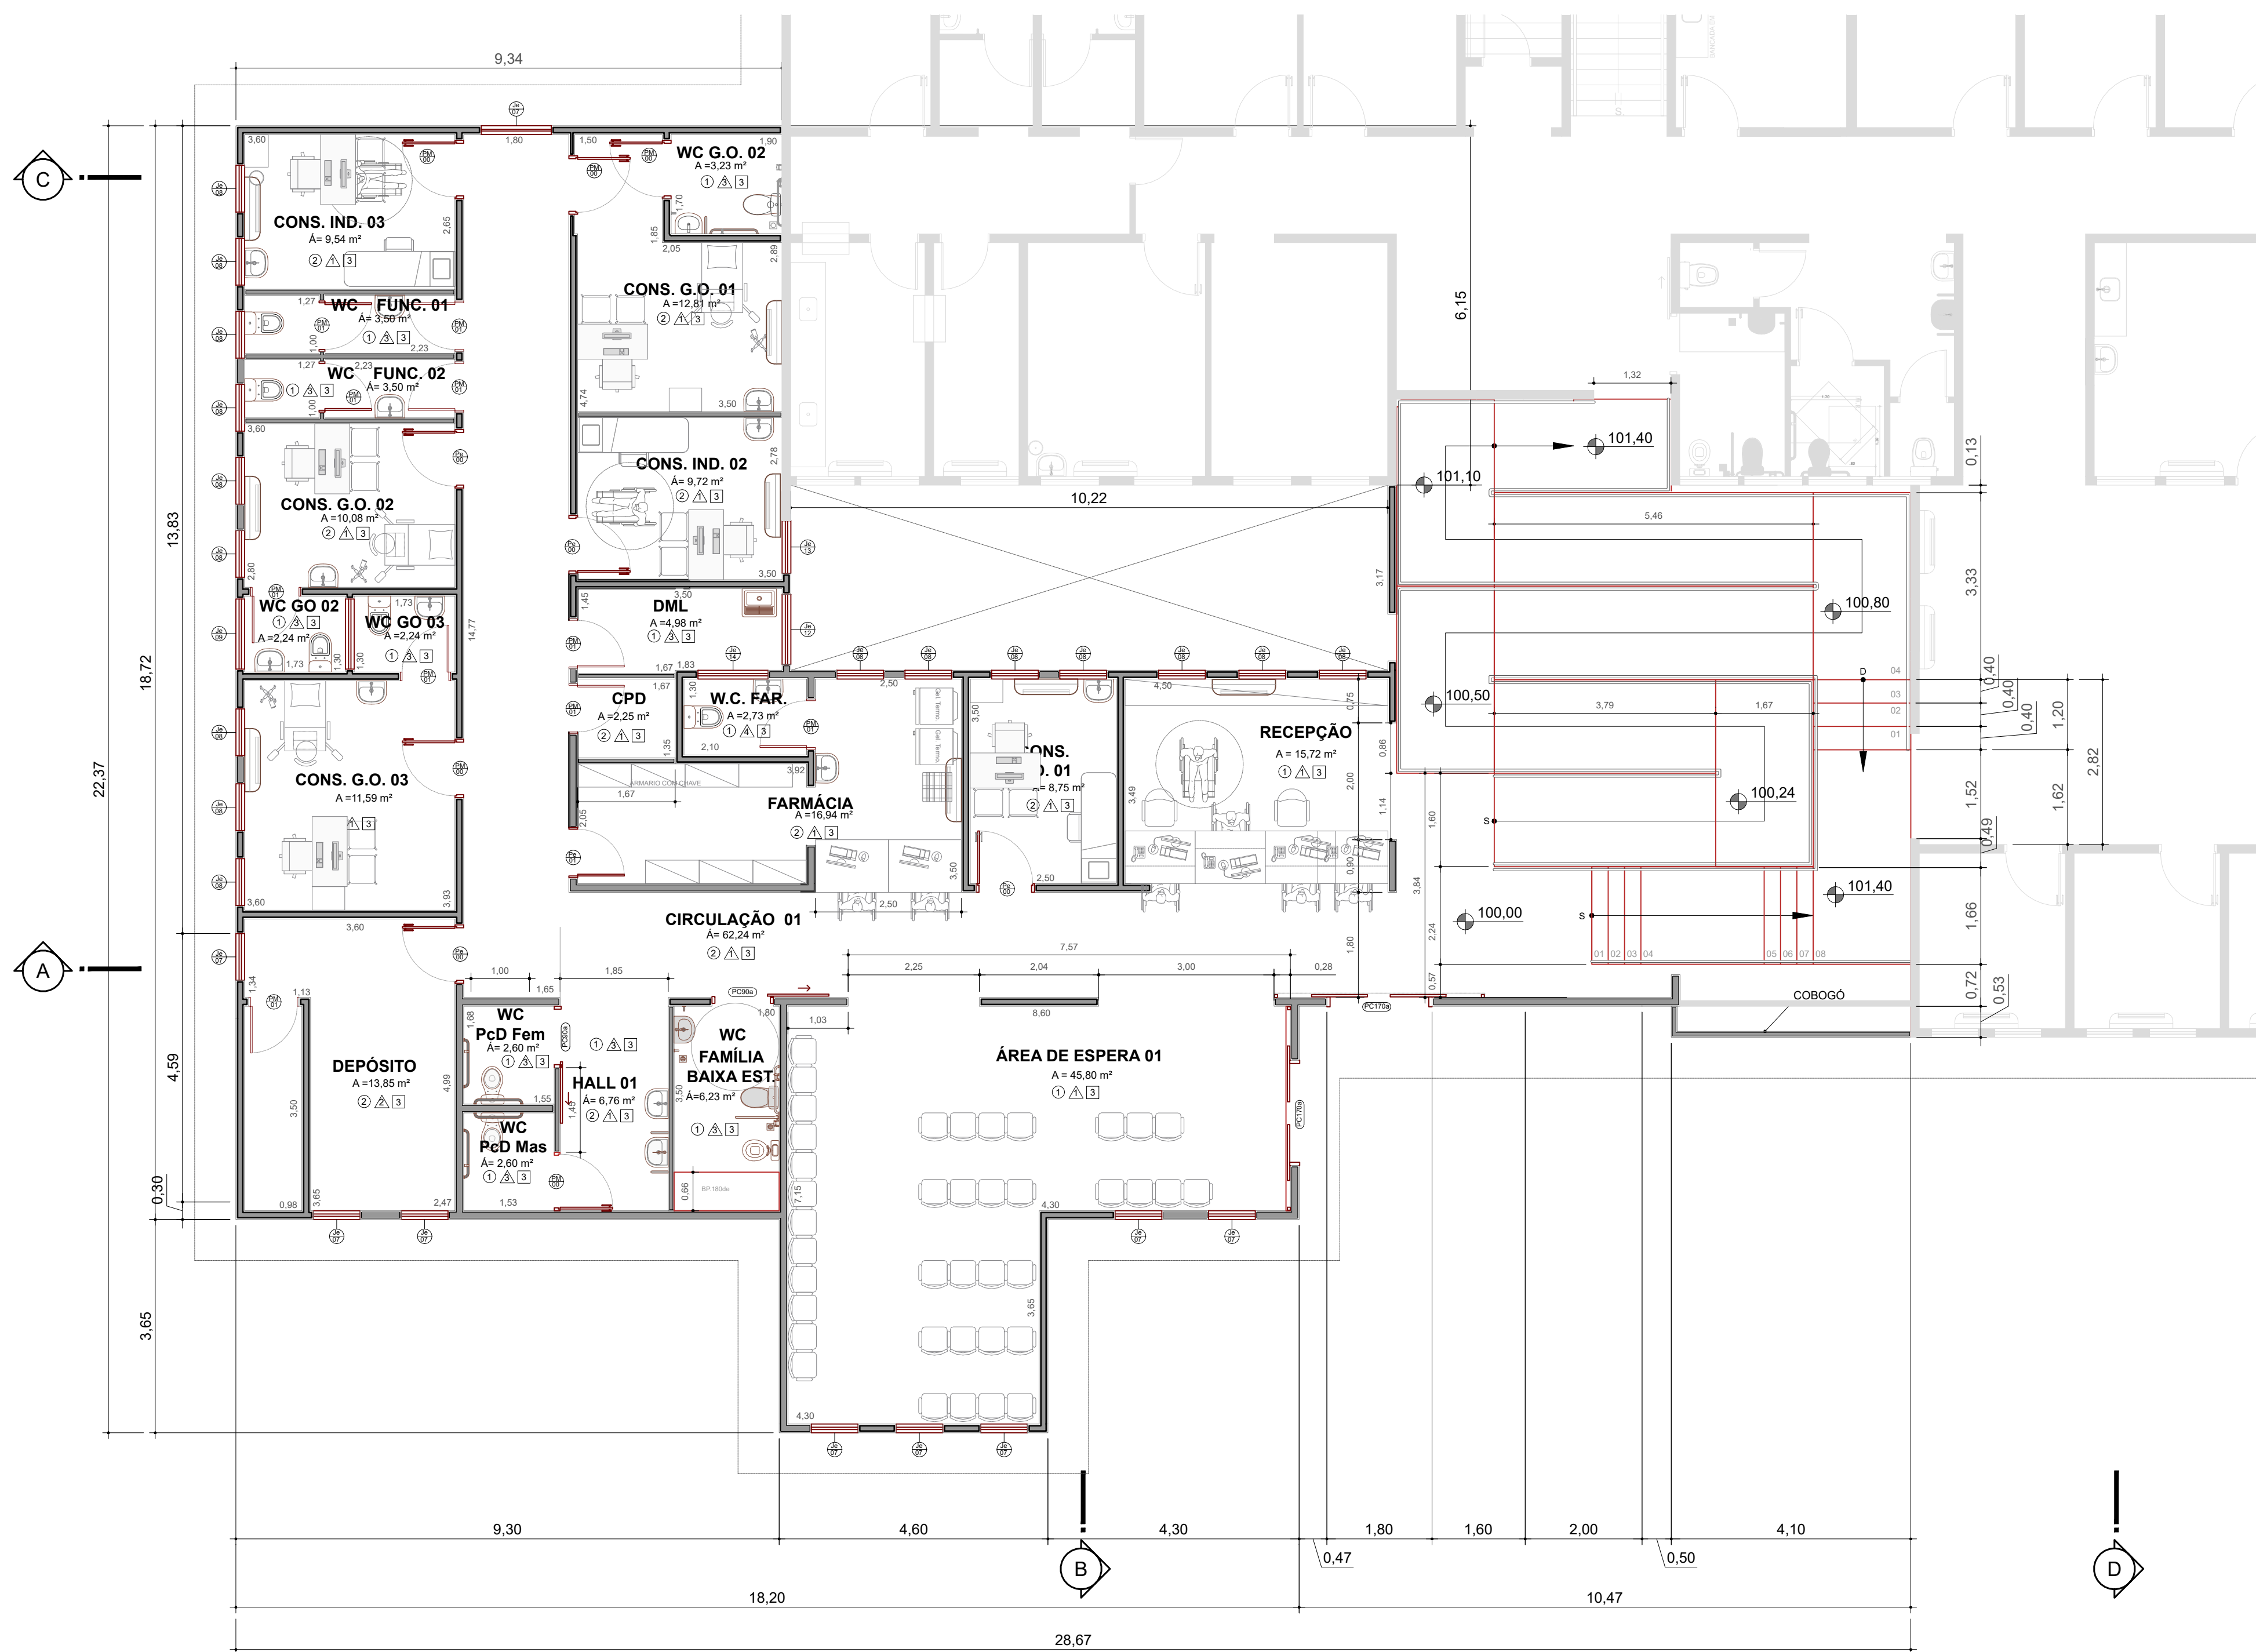

PLANTA DE ARQUITETURA FINAL - PAV. INFERIOR
ESC: 1:100

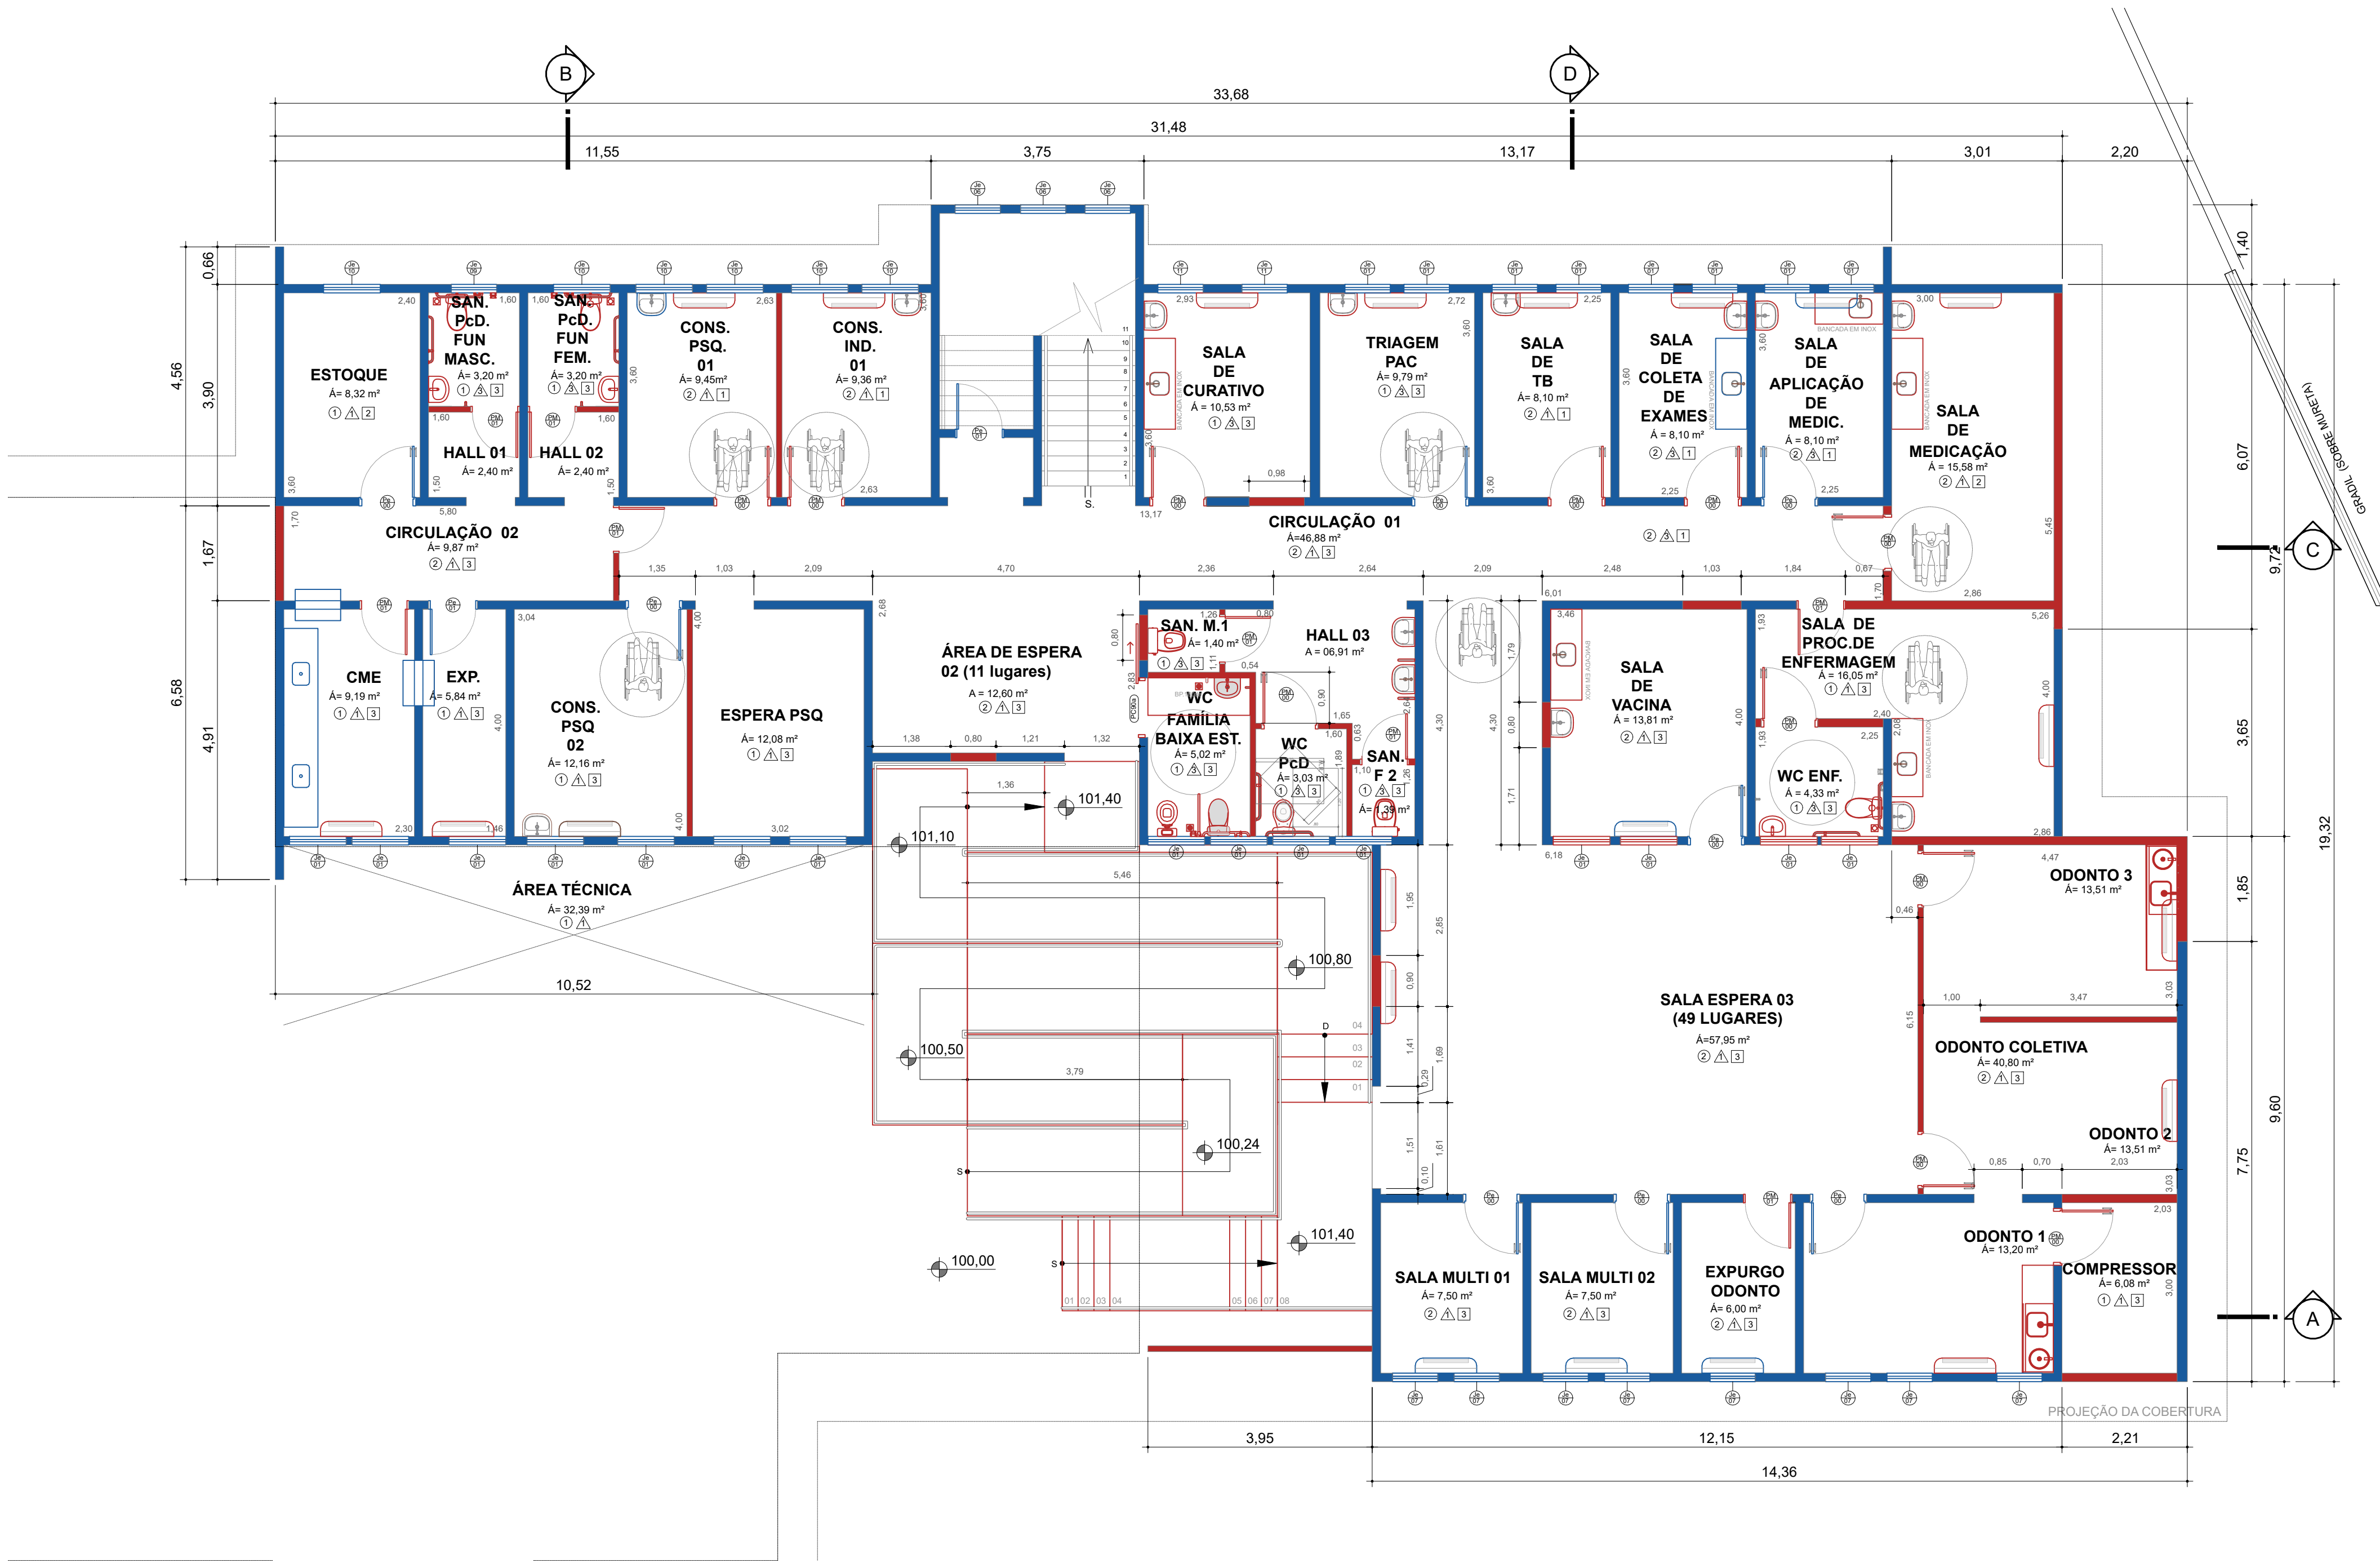

PLANTA DE ARQUITETURA FINAL - PAV. INTERMEDIÁRIO
ESC: 1:100

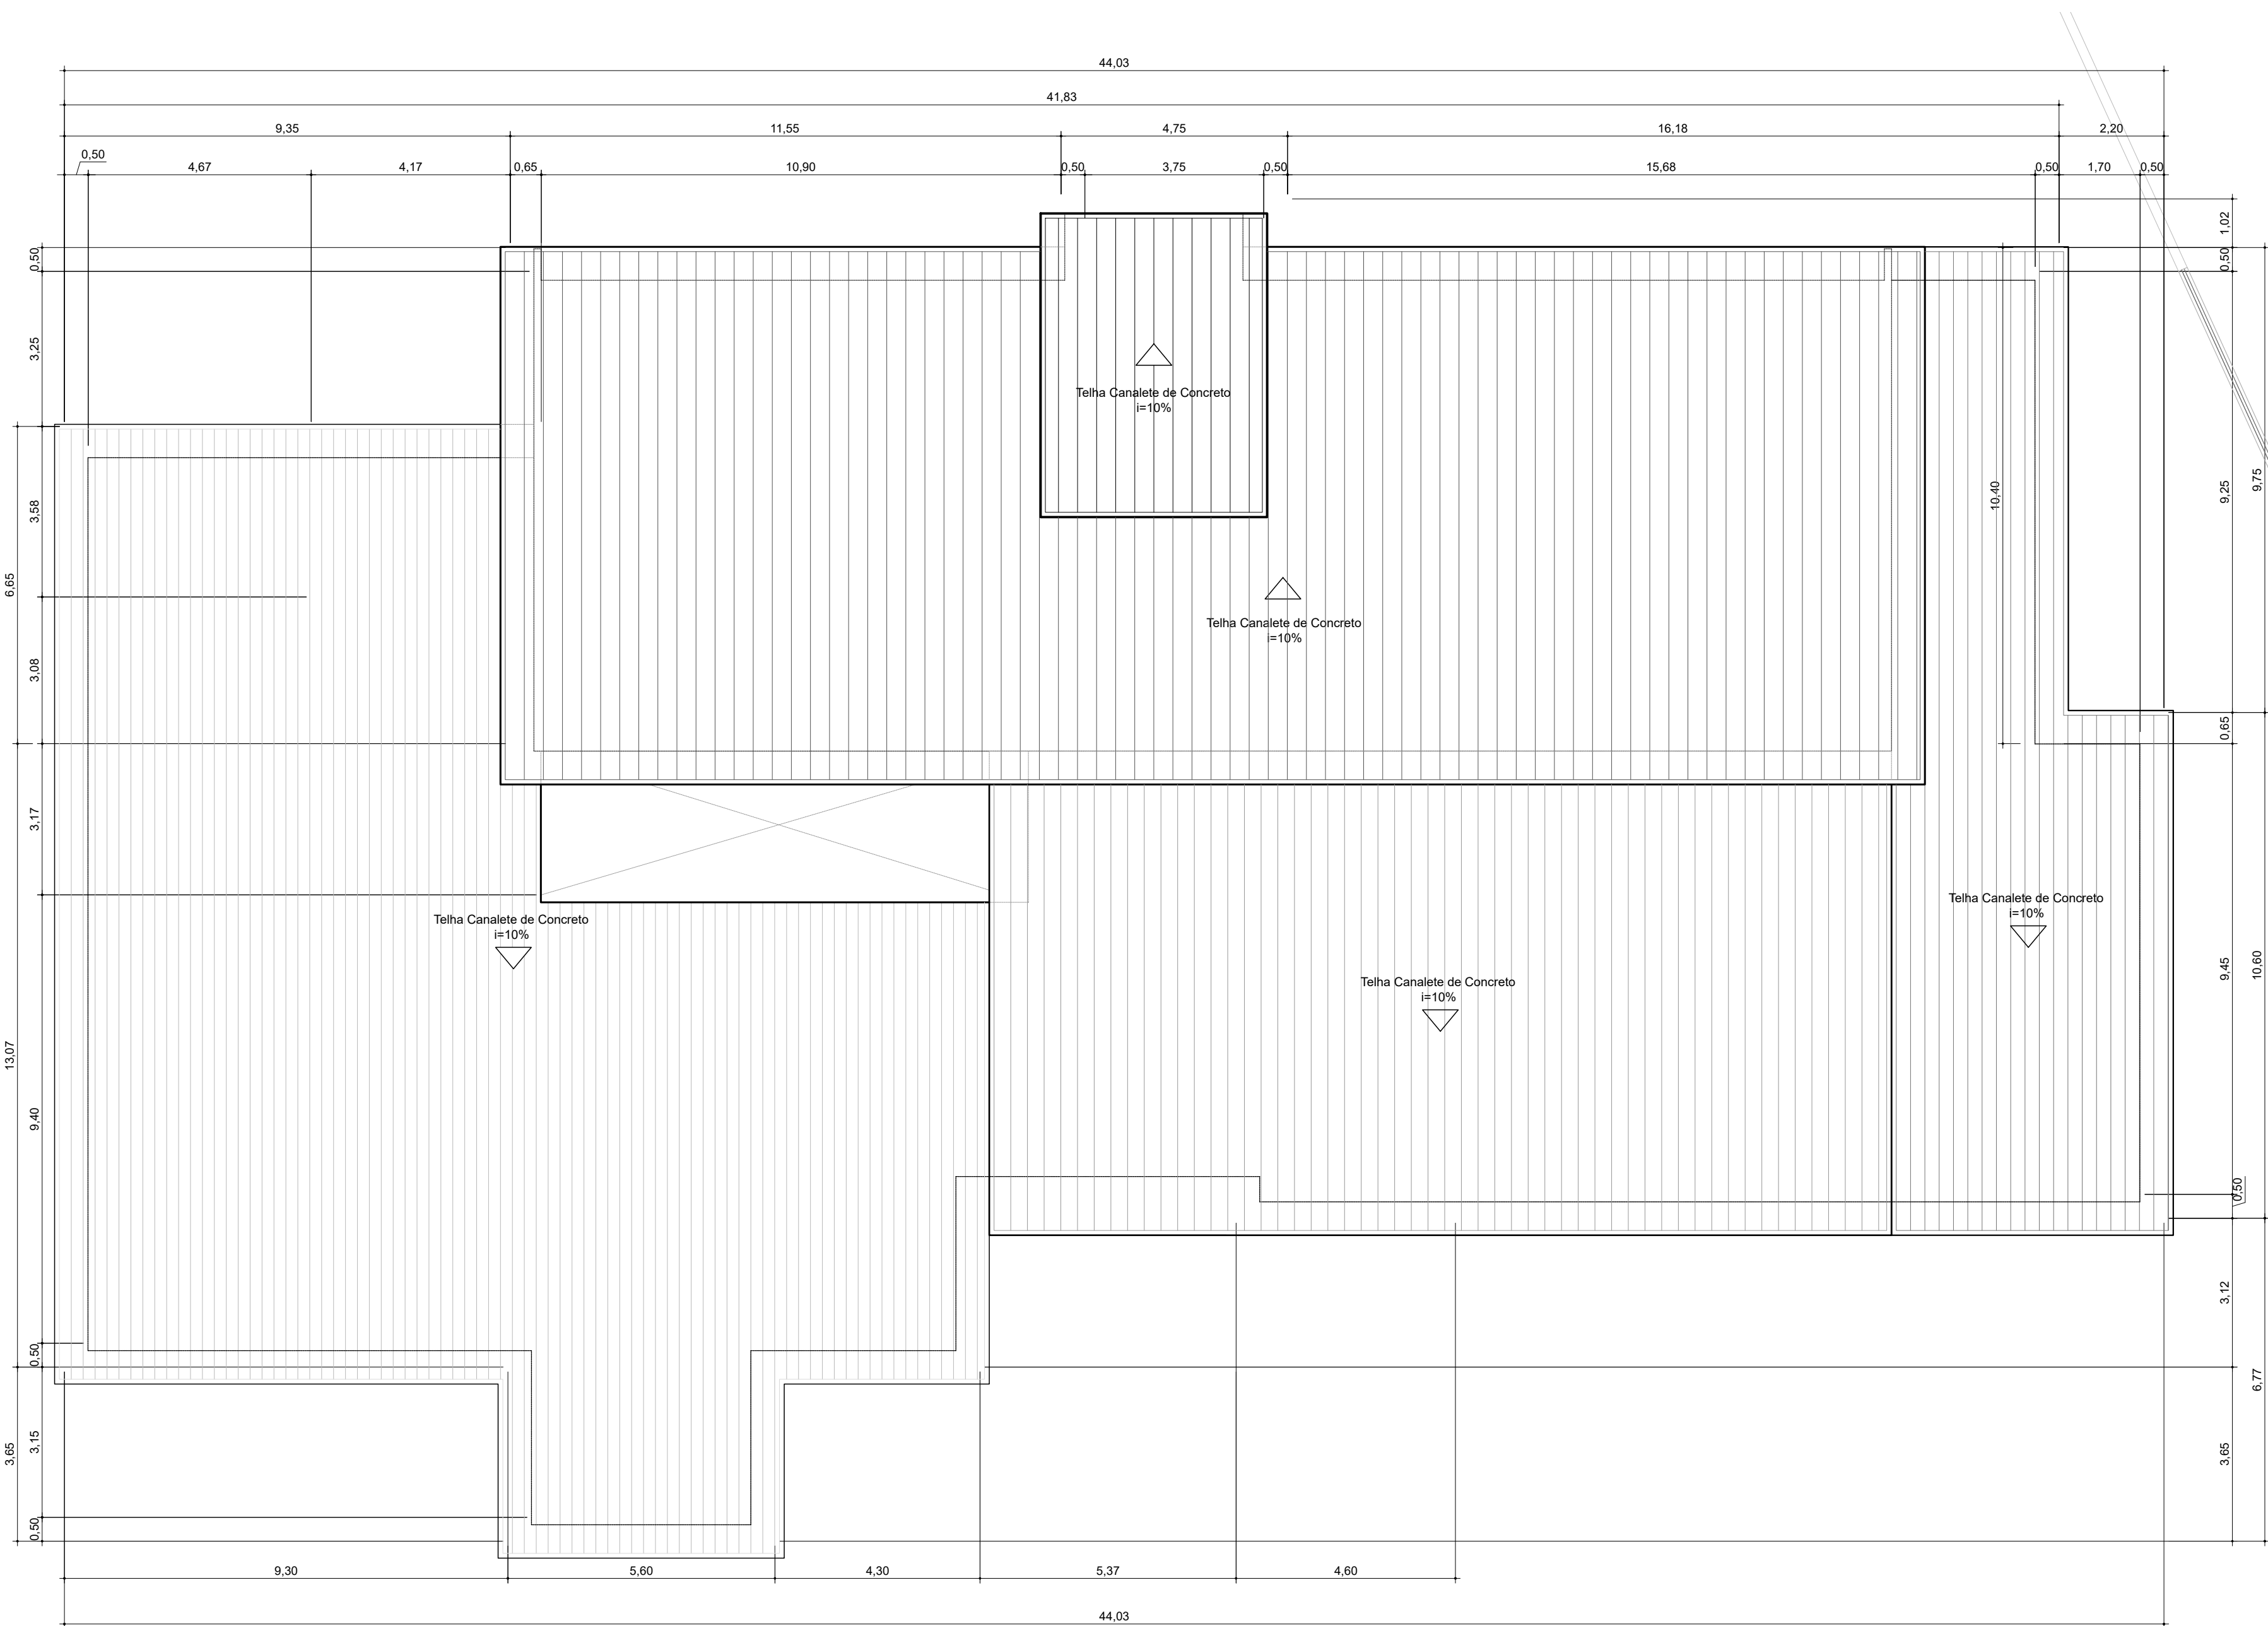

PLANTA DE COBERTURA
Esc: 1:100

PREFEITURA DO MUNICÍPIO DE ITAPEVI
SECRETARIA DE INFRAESTRUTURA
E SERVIÇOS URBANOS



TÍTULO: PROJETO DE REFORMA DA UBS CARDOSO
PROJETO: ARQUITETURA


LOCAL DO IMÓVEL: RUA PADRE GIOVANNI CORNARO, 277
VILA DR. CARDOSO - ITAPEVI/SP

PROPRIETÁRIO: PREFEITURA MUNICIPAL DE ITAPEVI


Marcos de Oliveira Anjos
Secretário de Infraestrutura
e Serviços Urbanos
Prefeitura Municipal de Itapevi
CPF nº: 46.525.031-0001-28

Responsável técnico pelo projeto
Denise Cristiane Cardoso da Fonseca
Arquiteta e Urbanista
CAU nº: A925071

ASSUNTO: ARQUITETURA FINAL E COBERTURA	ESCALA: A	INDICADA	TIPO DE PROJETO: ARQUITETURA
PROJETO: TÉRREO	DATA: 06/2025	REVISÃO: R002	ETAPA: 07/07
PROJETO: TÉRREO	IMPRESSO EM: 06/2025	REVISÃO: R002	
PROJETO: TÉRREO	PROJETO: TÉRREO	PROJETO: TÉRREO	

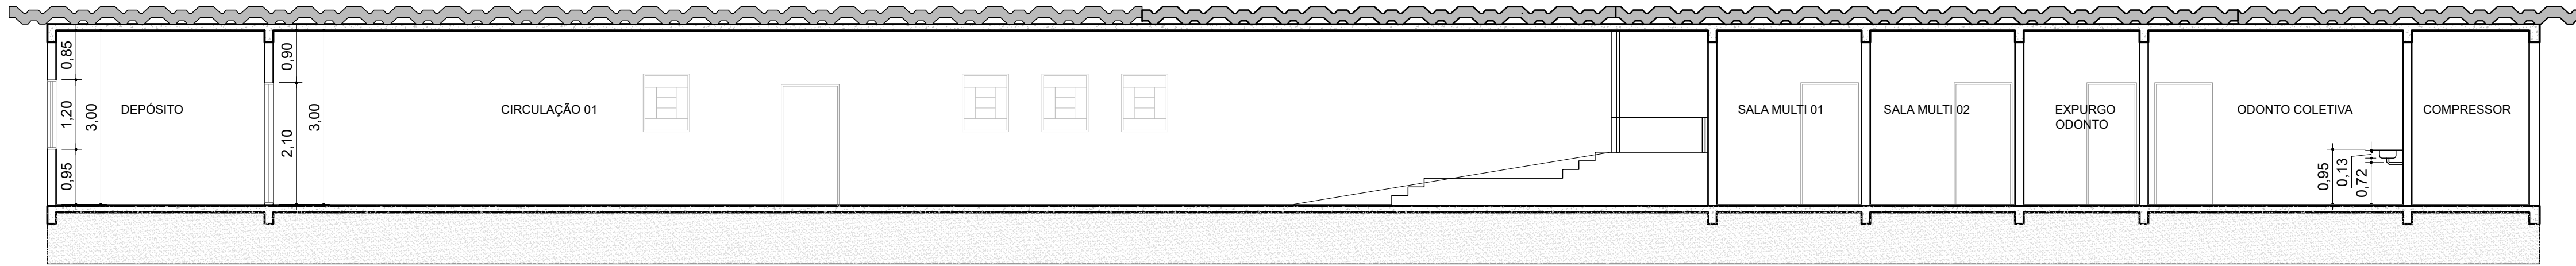


CORTE AA
ESC.: 1:75

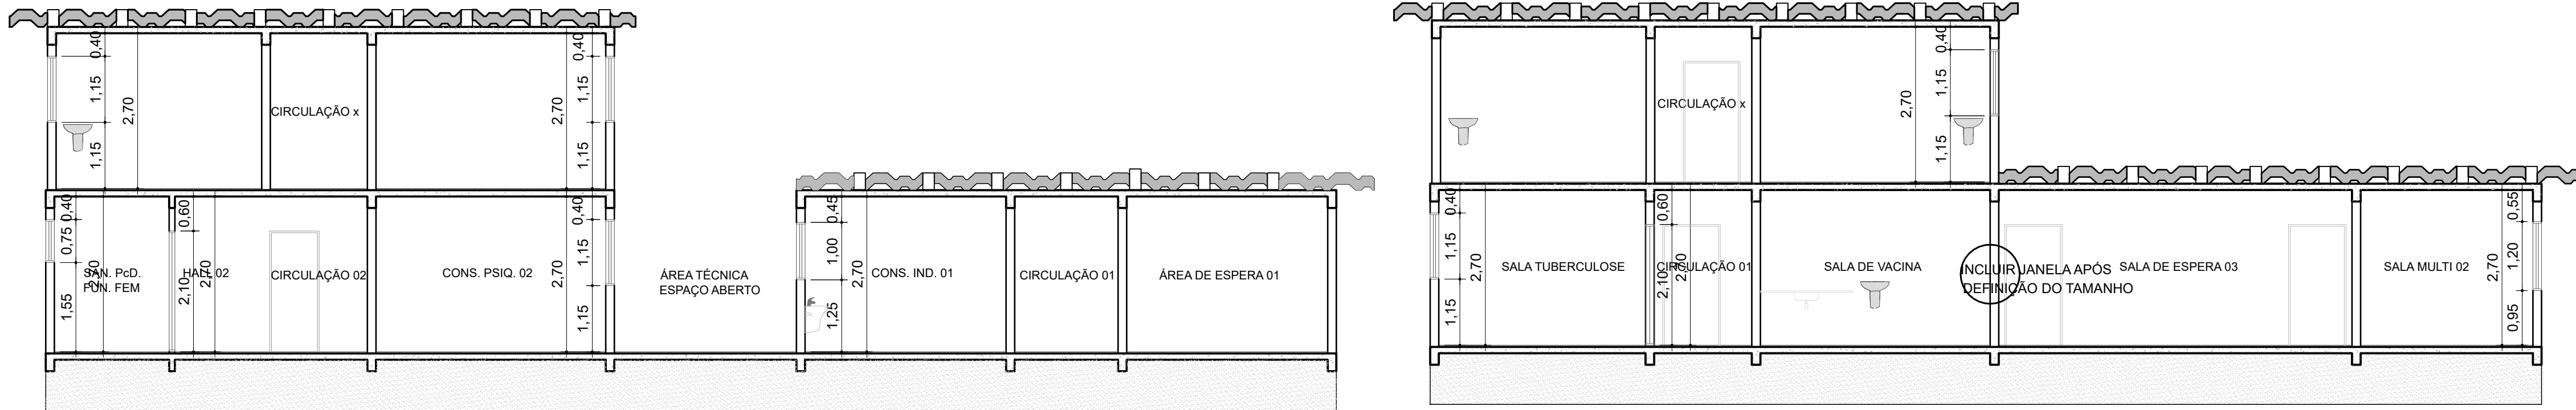


CORTE BB
ESC.: 1:75

CORTE DD
ESC.: 1:75

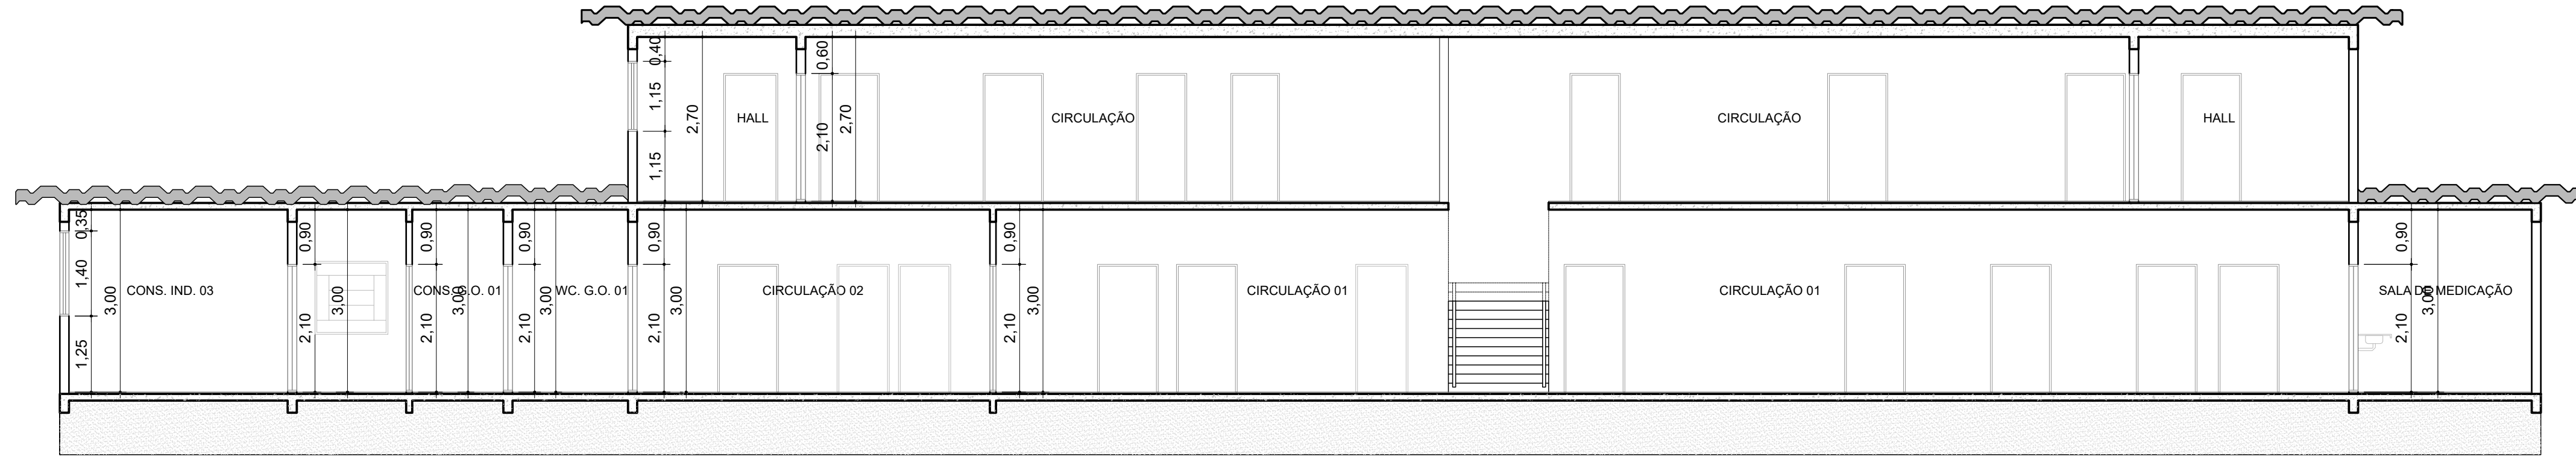

CORTE CC
ESC.: 1:75

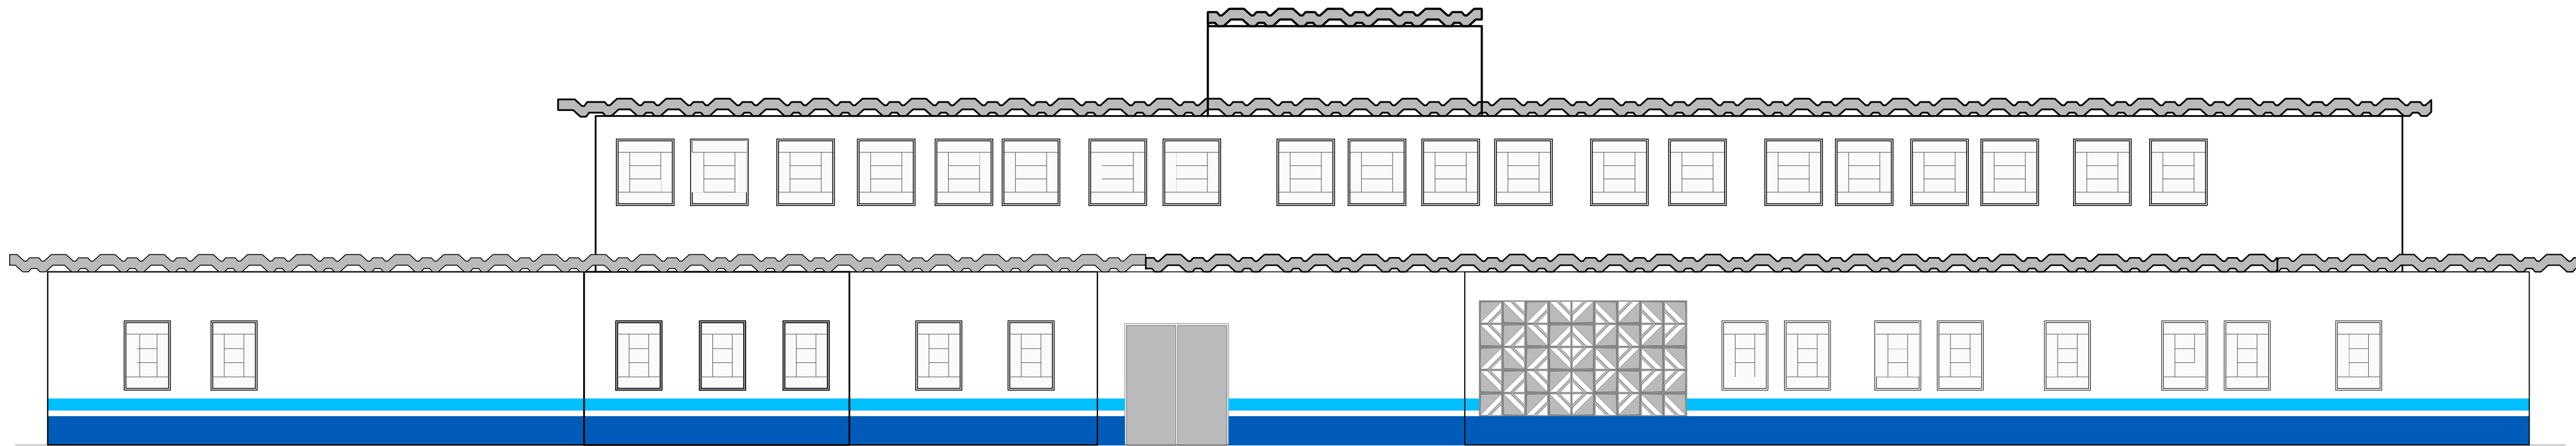

ELEVAÇÃO PRINCIPAL
ESC.: 1:75

PREFEITURA DO MUNICÍPIO DE ITAPEVI
SECRETARIA DE INFRAESTRUTURA
E SERVIÇOS URBANOS



TÍTULO: PROJETO DE REFORMA DA UBS CARDOSO
PROJETO: ARQUITETURA

LOCAL DO IMÓVEL: RUA PADRE GIOVANNI CORNARO, 277
VILA DR. CARDOSO - ITAPEVI/SP

PROPRIETÁRIO: PREFEITURA MUNICIPAL DE ITAPEVI

Marcos de Oliveira Anjos
Secretário de Infraestrutura
e Serviços Urbanos
Prefeitura Municipal de Itapevi
CNPJ nº: 46.523.031/0001-28

Responsável técnico pelo projeto
Denise Cristiane Cardoso da Fonseca
Arquiteta e Urbanista
CAU nº: A925071

ASSUNTO: CORTES E FACHADAS		
PAVIMENTO:	TÉRREO	ESCALA: INDICADA
TIPO DE PROJETO:	ARQUITETURA	DATA: 06/2025
ETAPA:		REVISÃO: R002
DESENHISTA:	DENISE / HELOYSA	

06/07

LEGENDA GERAL	
COR	DESCRIÇÃO
	ITEM A DEMOLIR E/OU RETIRAR
	ALVENARIA EXISTENTE
	ITEM A CONSTRUIR E/OU NOVO



PLANTA DE DEMOLIÇÃO _PAV INTERMEDIÁRIO
Escala: 1:75

PREFEITURA DO MUNICÍPIO DE ITAPEVI
SECRETARIA DE INFRAESTRUTURA
E SERVIÇOS URBANOS



TÍTULO: PROJETO DE REFORMA DA UBS CARDOSO
PROJETO: ARQUITETURA

LOCAL DO IMÓVEL: RUA PADRE GIOVANNI CORNARO, 277
VILA DR. CARDOSO - ITAPEVI/SP

PROPRIETÁRIO: PREFEITURA MUNICIPAL DE ITAPEVI

Marcos de Oliveira Anjos
Secretário de Infraestrutura
e Serviços Urbanos
Prefeitura Municipal de Itapevi
CNPJ nº: 46.523.031/0001-28

Responsável técnico pelo projeto
Denise Cristiane Cardoso da Fonseca
Arquiteta e Urbanista
CAU nº: A925071

ASSUNTO: DEMOLIÇÃO - PAV. INTERMEDIÁRIO			
PAVIMENTO:	TÉRREO	ESCALA:	INDICADA
TIPO DE PROJETO:	ARQUITETURA	DATA:	06/2025
ETAPA:		IMPRESSO EM:	06/2025
DESENHISTA:	DENISE / HELOYSA	REVISÃO:	R002

03/07