


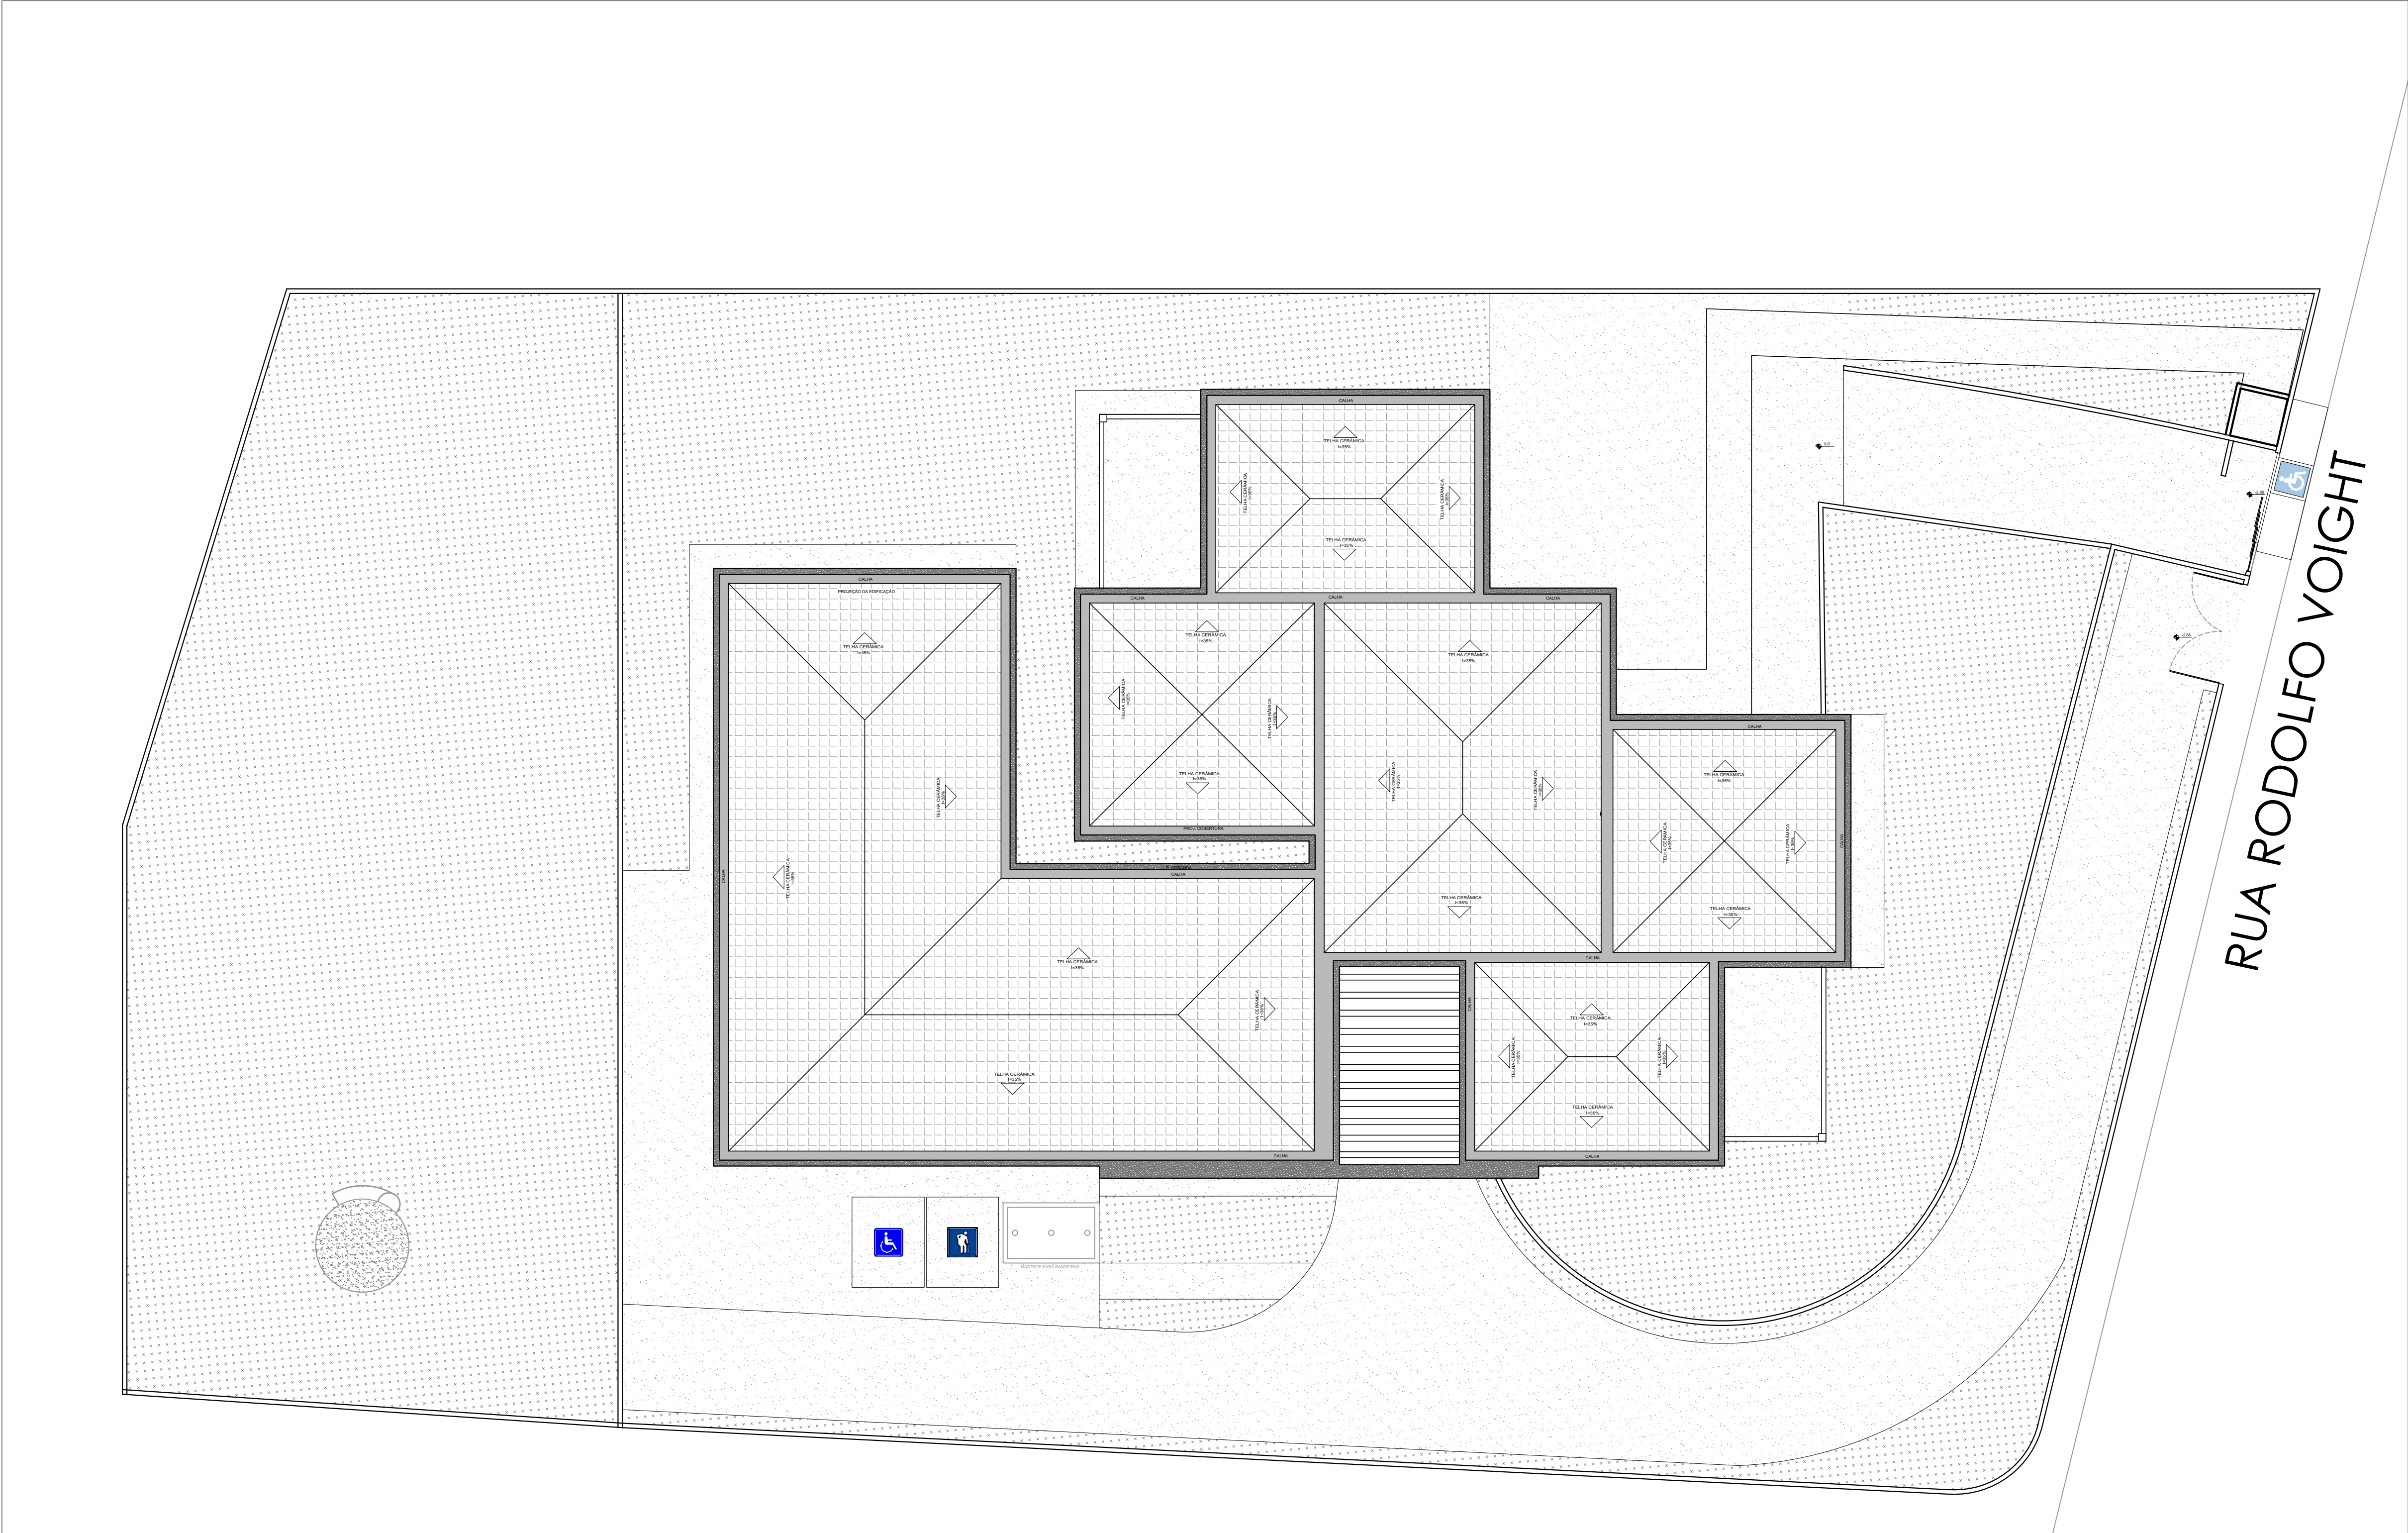

PLANTA DE SITUAÇÃO
ESCALA 1:125

RESERVADO PARA APROVAÇÕES		
Vigilância Sanitária:		Prefeitura:
Endereço: RUA RODOLFO VOIGHT, 390, JARDIM RAINHA, CEP 06656-670, ITAPEVI-SP.		
	PROJETO ARQUITETONICO DE ACESSIBILIDADE	
	Obra: CEMEB PROF. ENEIDE APARECIDA BILI PEDRA PEREIRA	
	Referência: PLANTA DE LOCALIZAÇÃO	
	Proprietário: Prefeitura Municipal de Itapevi CNPJ: 46.523.031/0001-28	Assinatura:
Responsável pelo projeto: Eng. Civil Benito Opuchkevich CREA: PR-182319/D	Assinatura:	Escala:
Responsável pela execução:	Assinatura:	Folha: 01/07