


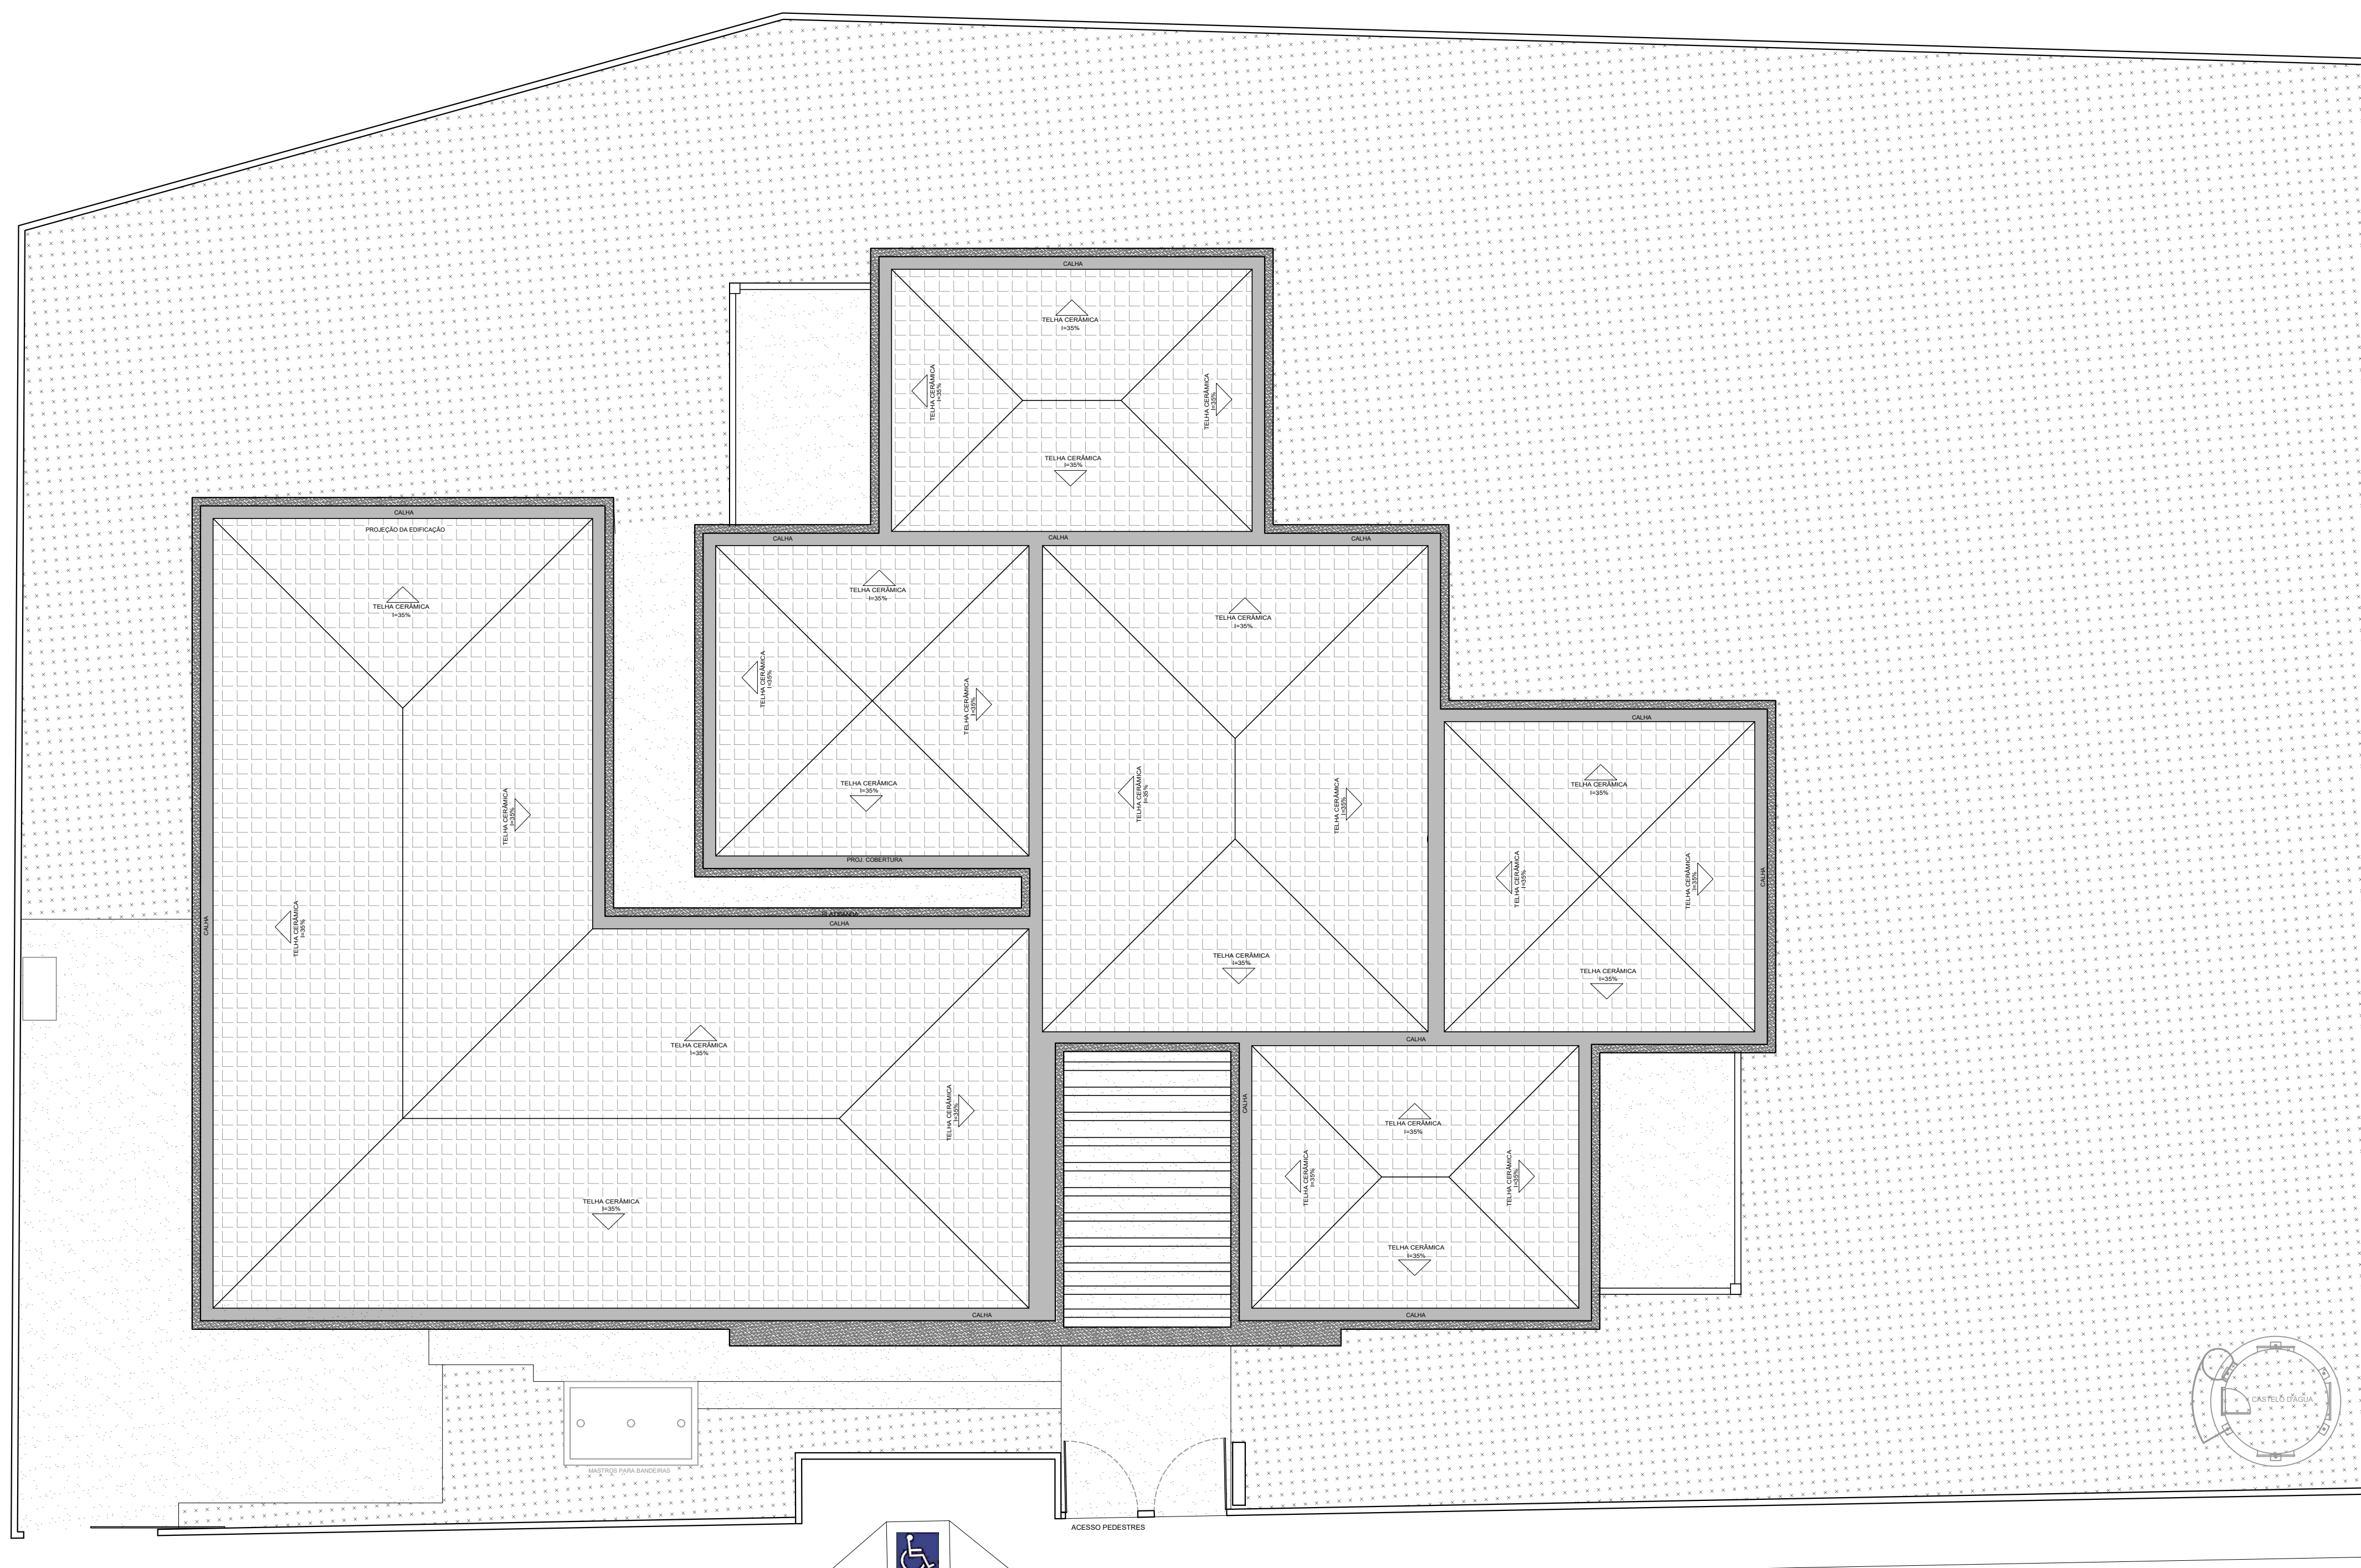

PLANTA DE LOCALIZAÇÃO
ESCALA: 1: 100

01/07