


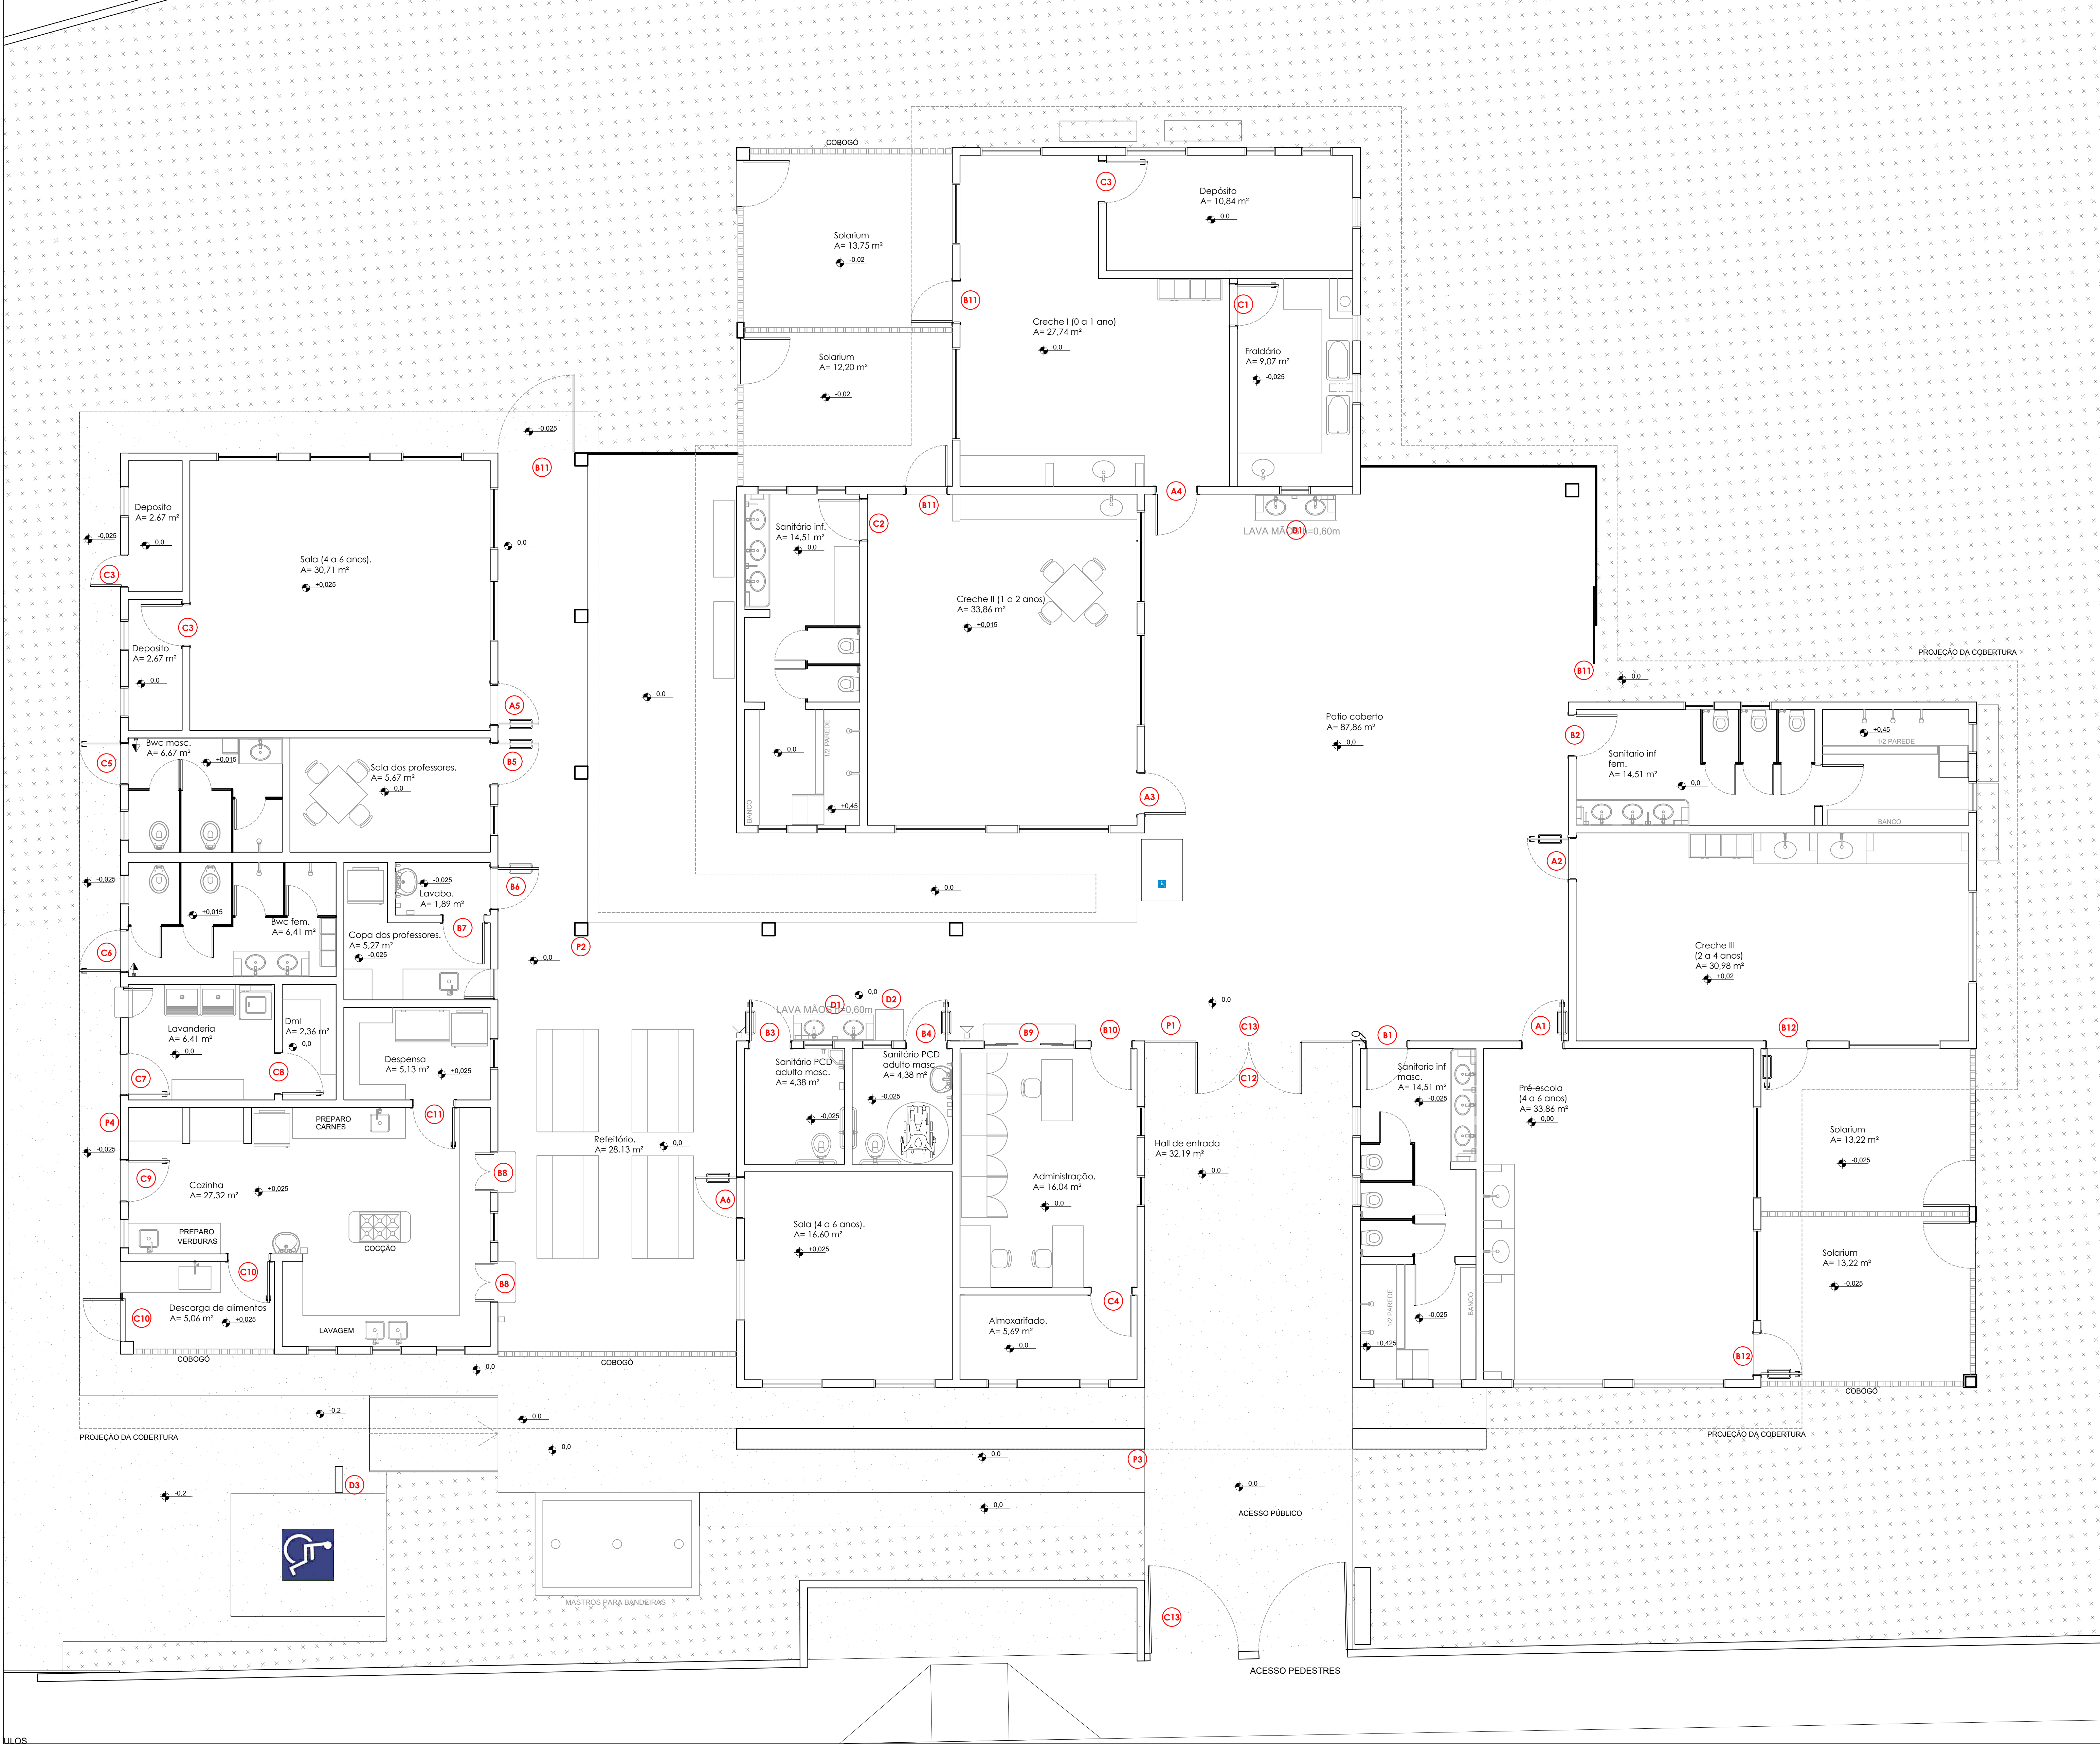

LILOS
INSTALAÇÃO SINALIZAÇÃO TÁTIL VISUAL E SONORA
ESCALA 1:50

Placa em acrílico puro tipo cristal, espessura 3mm fixada com fita VHB 3M - dupla face de espuma acrílica espessura 1,1mm e texto em fonte Arial centralizado na placa em relevo entre 0,8mm e 1,2mm na cor verde de comprimento de onda 500nm a 565nm e distância entre linhas de 8mm.

Cela Braille justificada na placa de acordo com NBR 9050-2015 conforme detalhe.

DETALHE DE PLACA EM RELEVO COM INSCRIÇÃO EM BRAILLE

1ª LINHA
2ª LINHA

DIÂMETRO DO PONTO BASE: 2 mm

LARGURA DA CELA BRAILLE: 4,7 mm
SEPARAÇÃO HORIZONTAL ENTRE CELAS BRAILLE: 6,6 mm
SEPARAÇÃO VERTICAL ENTRE CELAS BRAILLE: 10,8 mm
ALTURA DO PONTO: 0,65 mm

OS PONTOS DA CELA DEVERÃO TER ACABAMENTO BOLEADO CONFORME LEGISLAÇÃO

DETALHE DE CELA BRAILLE DE ACORDO COM NBR 9050-2015

Detalhe 01: instalação de placa ambiente

Modelo para sinalização de identificação pontual para portas

Modelo para sinalização de identificação pontual para portas

Placa em acrílico puro tipo cristal, espessura 3mm fixada com fita VHB 3M - dupla face de espuma acrílica espessura 1,1mm, com letreiros em pintura automotiva ou recorte de vinil adesivo.

Texto com função do espaço ou nome do ambiente em Open Sans na cor branca em fundo verde R47 G158 B65 C75 M0 Y100 K15, alinhada a esquerda e centralizada verticalmente na peça intercambiável.

Modelo para sinalização direcional para piso ou parede

Placa em acrílico puro tipo cristal, espessura 3mm fixada com fita VHB 3M - dupla face de espuma acrílica espessura 1,1mm, com letreiros em pintura automotiva ou recorte de vinil adesivo.

Texto com função do espaço ou nome do ambiente em Open Sans na cor branca em fundo verde R47 G158 B65 C75 M0 Y100 K15, alinhada a esquerda e centralizada verticalmente na peça intercambiável.

Modelo para sinalização direcional para piso ou parede

Cozinha
Lavanderia
Depósito
Vestibulário

Entrada
Estacionamento

Placa P3

Placa P4

Sala de aula 1
Sala de aula 2
Sala dos professores
Solarium
Saída

Placa P2

Creches
Banheiros infantis
Banheiro acessível infantil
Banheiros
Recepção e diretoria
Refeitório
Salas de aula 1 a 2
Solarium

Placa P1

LEGENDA BRAILLE		legenda
SÍMBOLO	SIGNIFICADO	BRAILLE
A1	PRE-ESCOLA	pre escola
A2	CRECHE III	creche 3
A3	CRECHE II	creche 2
A4	CRECHE I	creche 1
A5	SALA DE AULA 01	sala de aula 01
A6	SALA DE AULA 02	sala de aula 02
B1	BANHEIRO INFANTIL MASCULINO	banheiro infantil masculino
B2	BANHEIRO INFANTIL FEMININO	banheiro infantil feminino
B3	BANHEIRO INFANTIL ACESSEÍVEL	banheiro infantil acessível
B4	BANHEIRO ACESSEÍVEL ADULTO	banheiro adulto acessível
B5	SALA DOS PROFESSORES	sala dos professores
B6	LAVABO	lavabo
B7	COPA DOS PROFESSORES	copa dos professores
B8	COZINHA CANTINA	cozinha cantina
B9	RECEPÇÃO	recepção
B10	DIREÇÃO	direção
B11	SOLARIUM	solarium
C1	FRALDÁRIO	fraldário
C2	BANHEIRO INFANTIL	banheiro infantil
C3	DEPÓSITO	depósito
C4	ALMOXARIFADO	almoxarifado
C5	VESTIÁRIO MASCULINO	vestiário masculino
C6	VESTIÁRIO FEMININO	vestiário feminino
C7	LAVANDERIA	lavanderia
C8	DML	dml
C9	COZINHA	cozinha
C10	DESCARGA DE ALIMENTOS	descarga de alimentos
C11	DESPENSA	despensa
C12	ENTRADA	entrada
C13	SAÍDA	saída
D1	LAVA MÃOS	lava mãos
D2	BEBEDOURO	bebedouro
D3	ESTACIONAMENTO	estacionamento

RESERVADO PARA APROVAÇÕES	
Vigilância Sanitária:	Prefeitura:
Endereço: RUA NOVA ESPERANÇA, 410, VILA DA PAZ, CEP 06465-240, ITAPEVI/SP.	
PROJETO ARQUITETÔNICO DE ACESSIBILIDADE	
Proprietário: Prefeitura Municipal de Itapevi CNPJ: 46.923.031/0001-08	Assinatura: _____
Responsável pelo projeto: Eng. Civil Benito Osuchkevich CREA: PR-182319/D	Assinatura: _____
Responsável pela execução:	Assinatura: _____
Data: Dezembro/2025	Folha: 05/07