

LEGENDA


Solo permeável

Piso cimentado

Cercas

Telha cerâmica

Bloco intertravado de concreto. Vazado com grama.

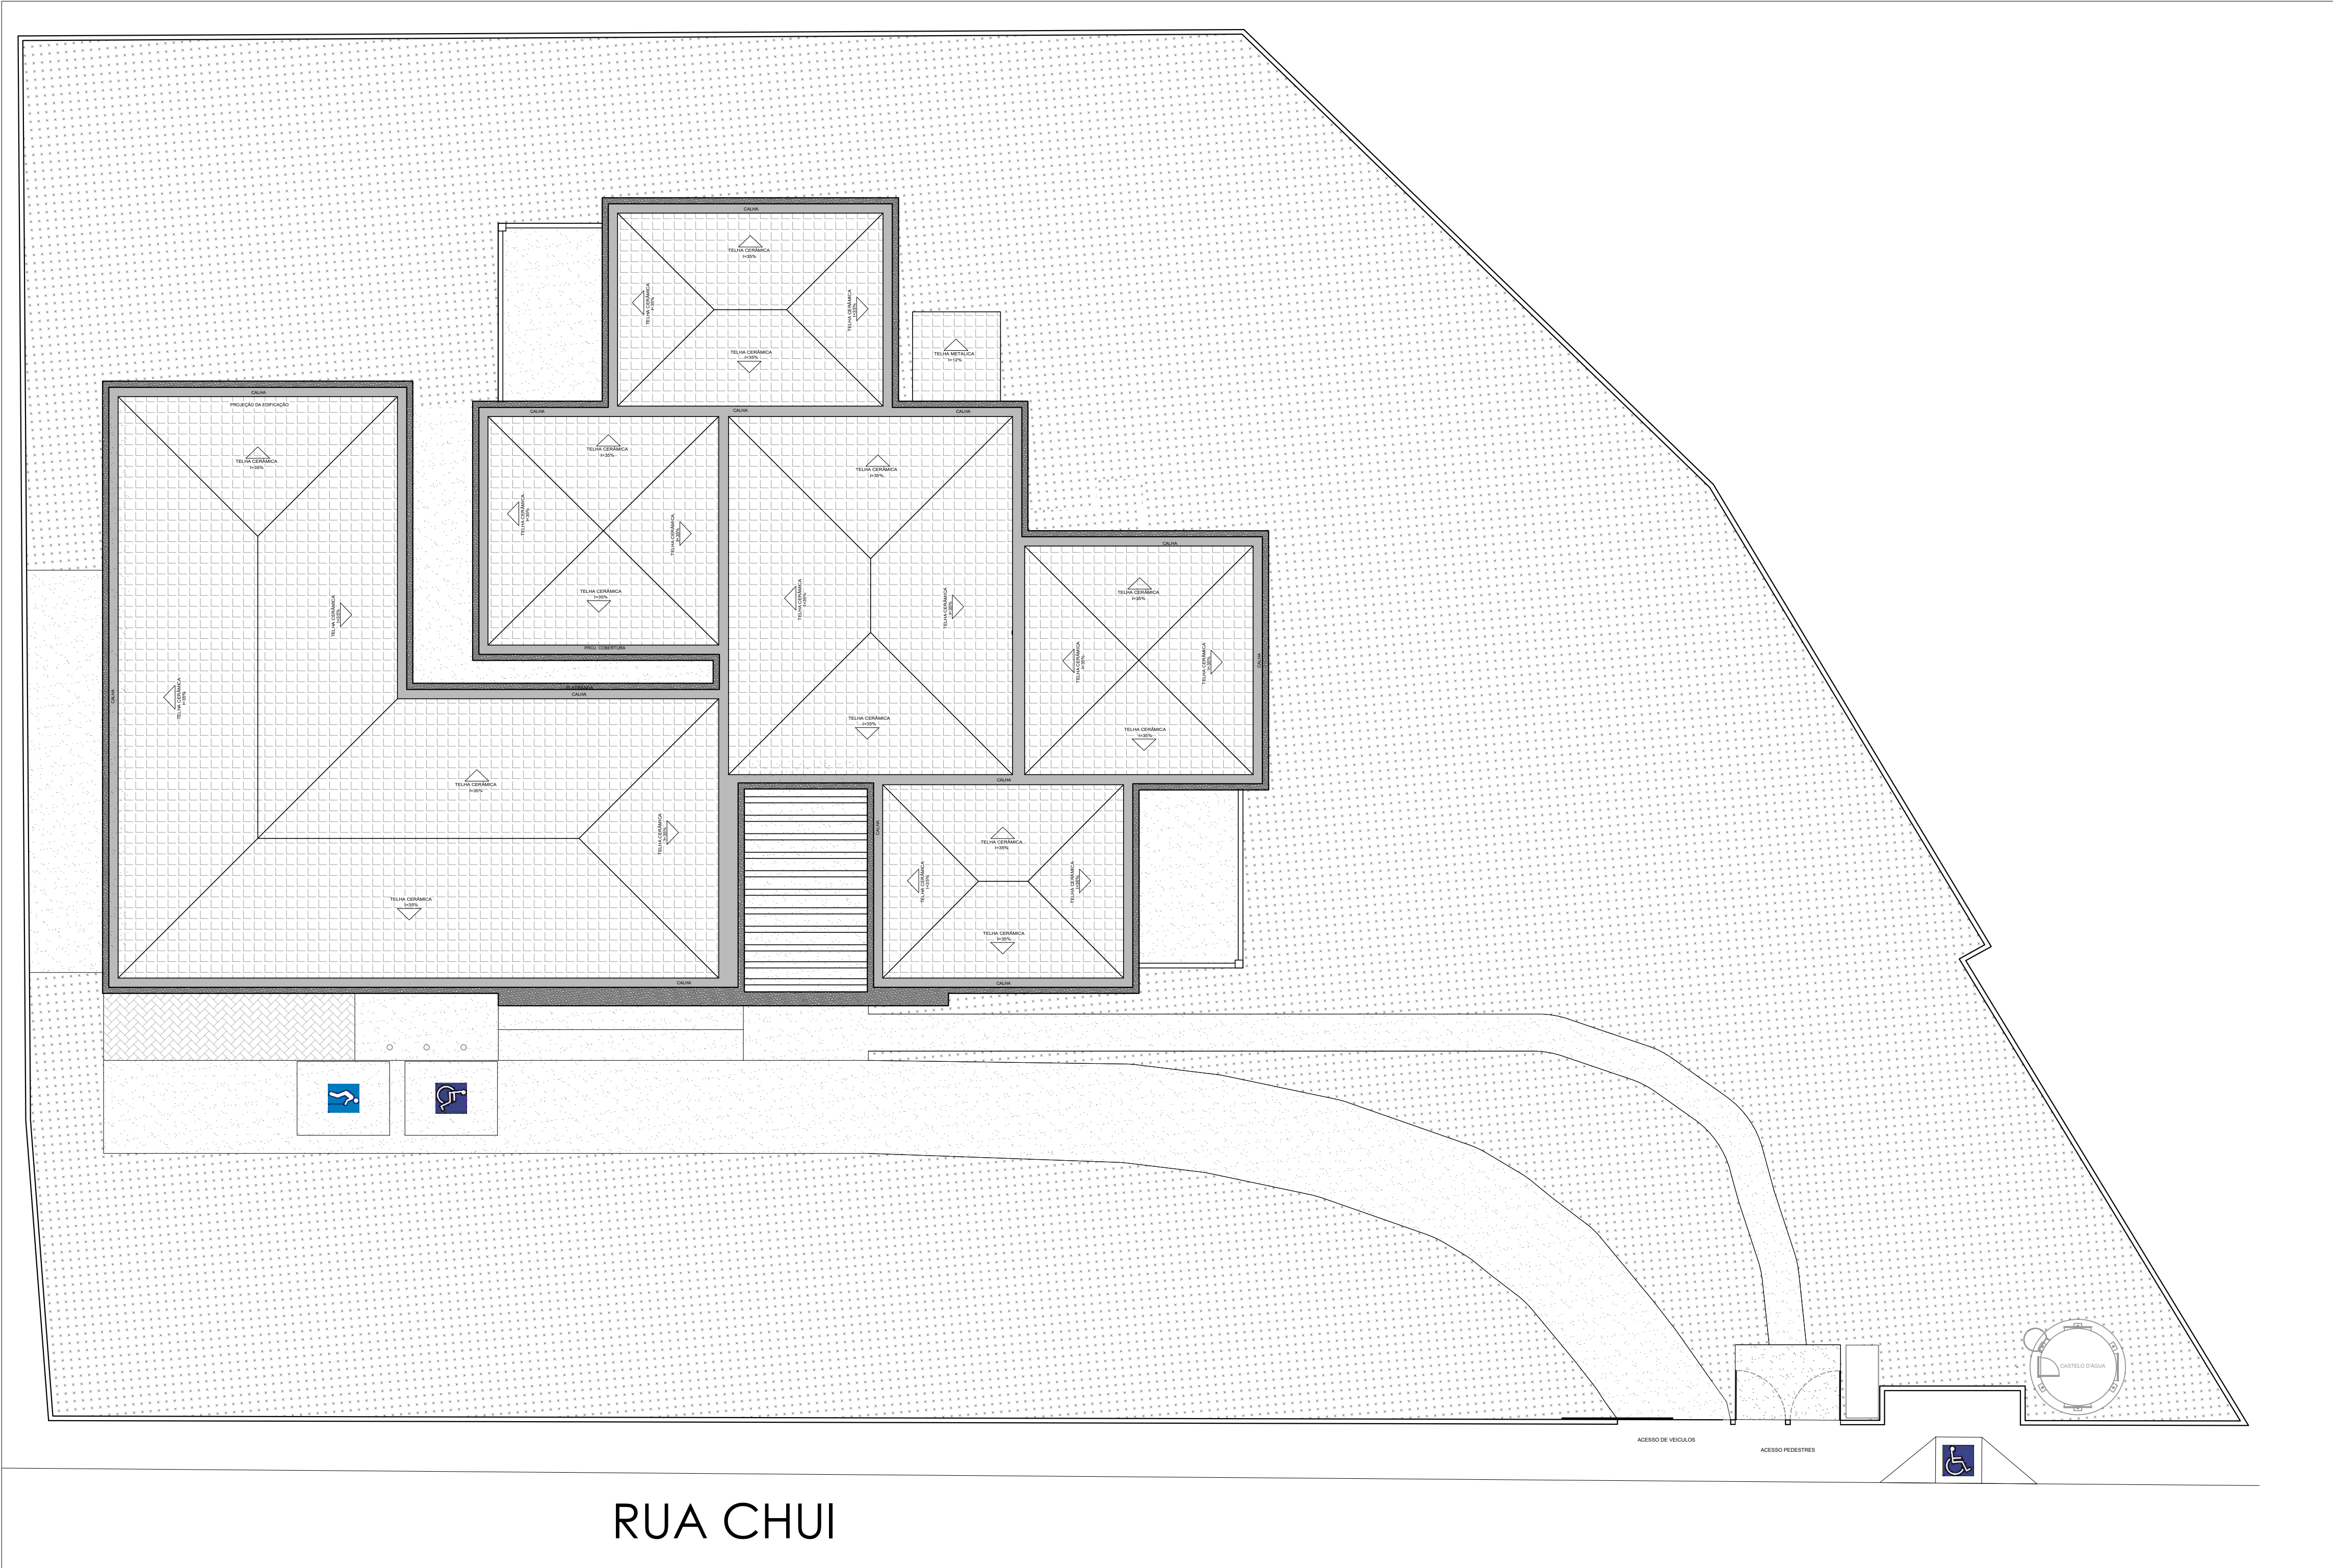

PLANTA DE LOCALIZAÇÃO
ESCALA: 1: 100

RESERVADO PARA APROVAÇÕES		
Vigilância Sanitária:		Prefeitura:
Endereço: RUA CHUI, 44, PG. SUBURBANO, CEP 06663-630, ITAPEVI-SP.		
 BOPE ENGENHARIA	PROJETO ARQUITETONICO DE ACESSIBILIDADE	
	Obra: CEMEB ANTONIO RODRIGUES DA SILVA	
Referência: PLANTA DE LOCALIZAÇÃO		
Proprietário: Prefeitura Municipal de Itapevi CNPJ: 46.523.031/0001-28	Assinatura:	Data: Janeiro/2026
Responsável pelo projeto: Eng. Civil Benito Opuchkevich CREA: PR-182319/D	Assinatura:	Escala:
Responsável pela execução:	Assinatura:	Folha: 01/07