


AVENIDA EDIR AJALA DE OLIVEIRA

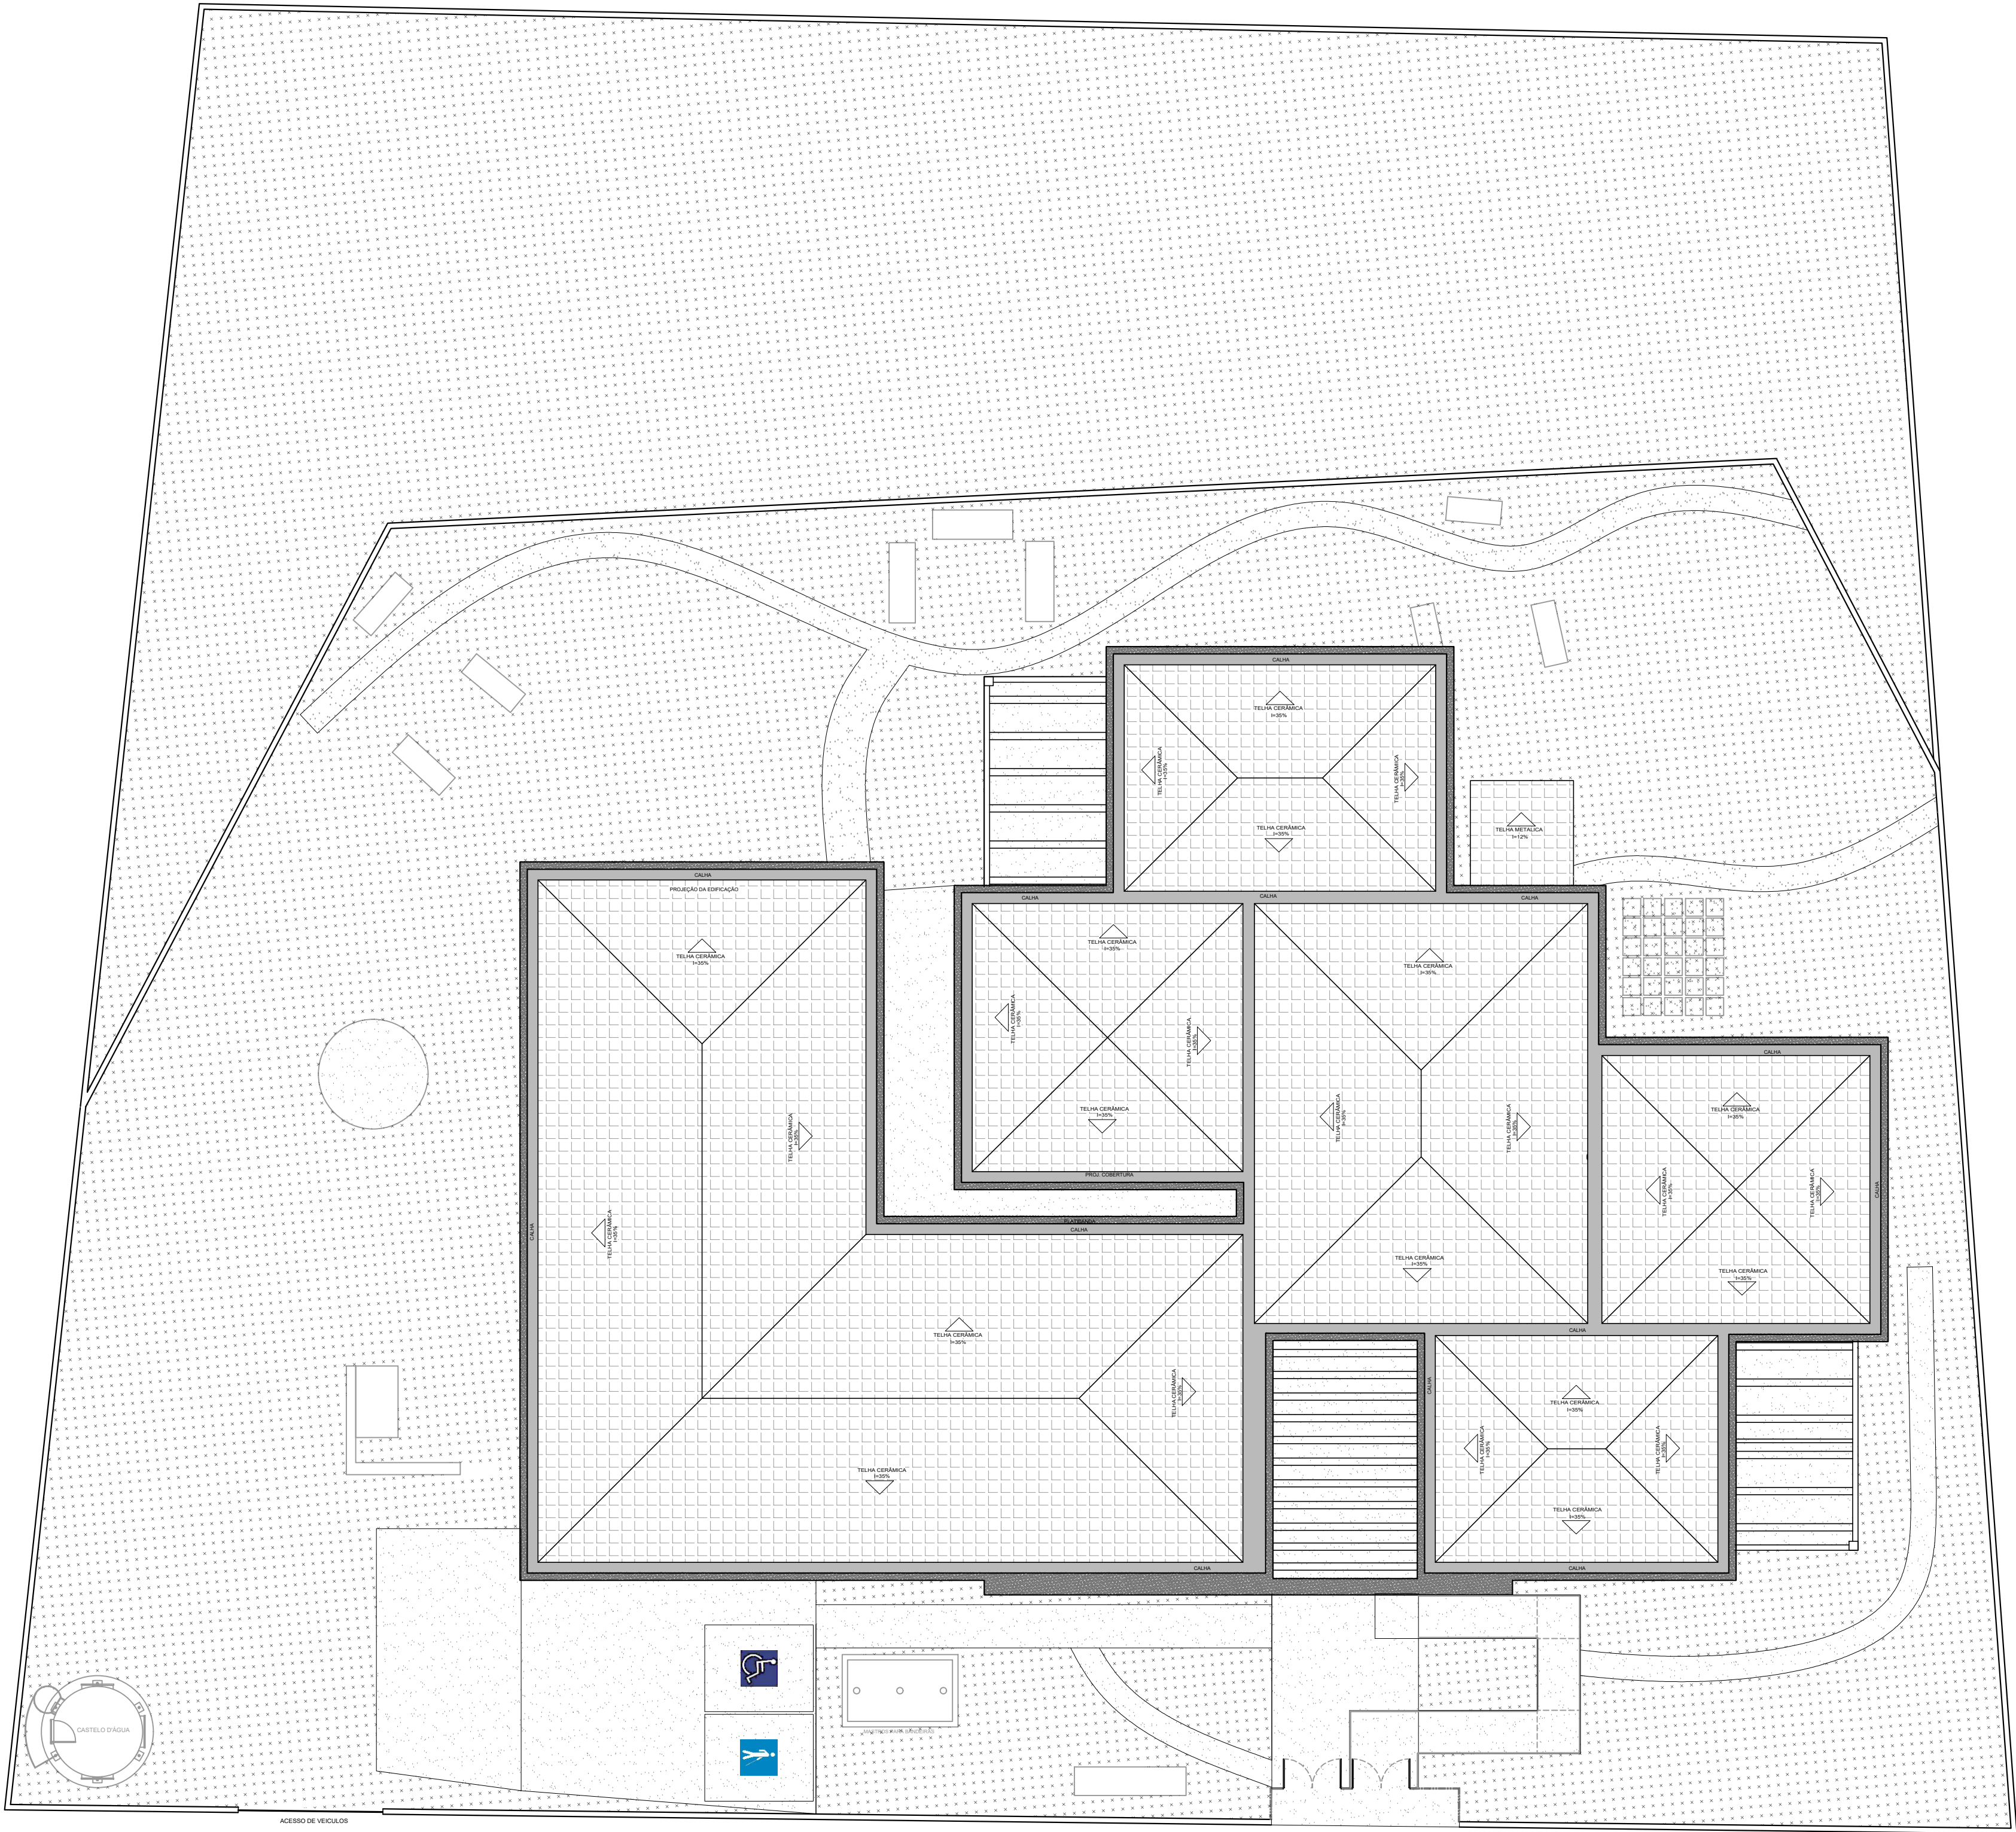

RUA SAN JOSÉ

PLANTA DE SITUAÇÃO
ESCALA 1:125

LEGENDA

Solo permeável

Piso cimentado

RESERVADO PARA APROVAÇÕES

Vigilância Sanitária:

Prefeitura:

Endereço: 2ª PARTE - R. SAN JOSÉ, 38 - JARDIM SANTA RITA, ITAPEVI - SP, 06660-555



BOPE
ENGENHARIA

PROJETO ARQUITETONICO DE
ACESSIBILIDADE

Obra:
CEMEB EDUARDO JOÃO DA SILVA

Referência:
PLANTA DE LOCALIZAÇÃO

Proprietário:
Prefeitura Municipal de Itapevi
CNPJ: 46.523.031/0001-28

Assinatura:

Data:
Janeiro/2026

Responsável pelo projeto:
Eng. Civil Benito Opuchkevich
CREA: PR-182319/D

Assinatura:

Escala:

Responsável pela execução:

Assinatura:

Folha:
01/07