

OBS:
1- OS TEXTOS INSERIDOS NO MAPA TÁTIL DEVERÃO ESTAR EM CAIXA ALTA DE ALTURA 1,5 CM, EM ALTO RELEVO COR PRETA. ABAIXO DAS FRASES DEVERÁ CONTER O TEXTO EM BRAILE.


2-OS SÍMBOLOS INSERIDOS DEVERÃO ESTAR NAS CORES REPRESENTADAS EM ALTO RELEVO.

3-PLACA UTILIZADA EM ACRÍLICO FUNDO BRANCO.

4-O TRAÇADO DO PISO TÁTIL SERÁ DE SIMBOLO CONTINUO EM ALTO-RELEVO ESPESSURA DE 5 MM COR CINZA ESCURO.

5-BRAILE EM INOX.

6-ALTERAR A POSIÇÃO DO "VOCÊ ESTÁ AQUI" CONFORME O LOCAL DE INSTALAÇÃO DO MAPA.

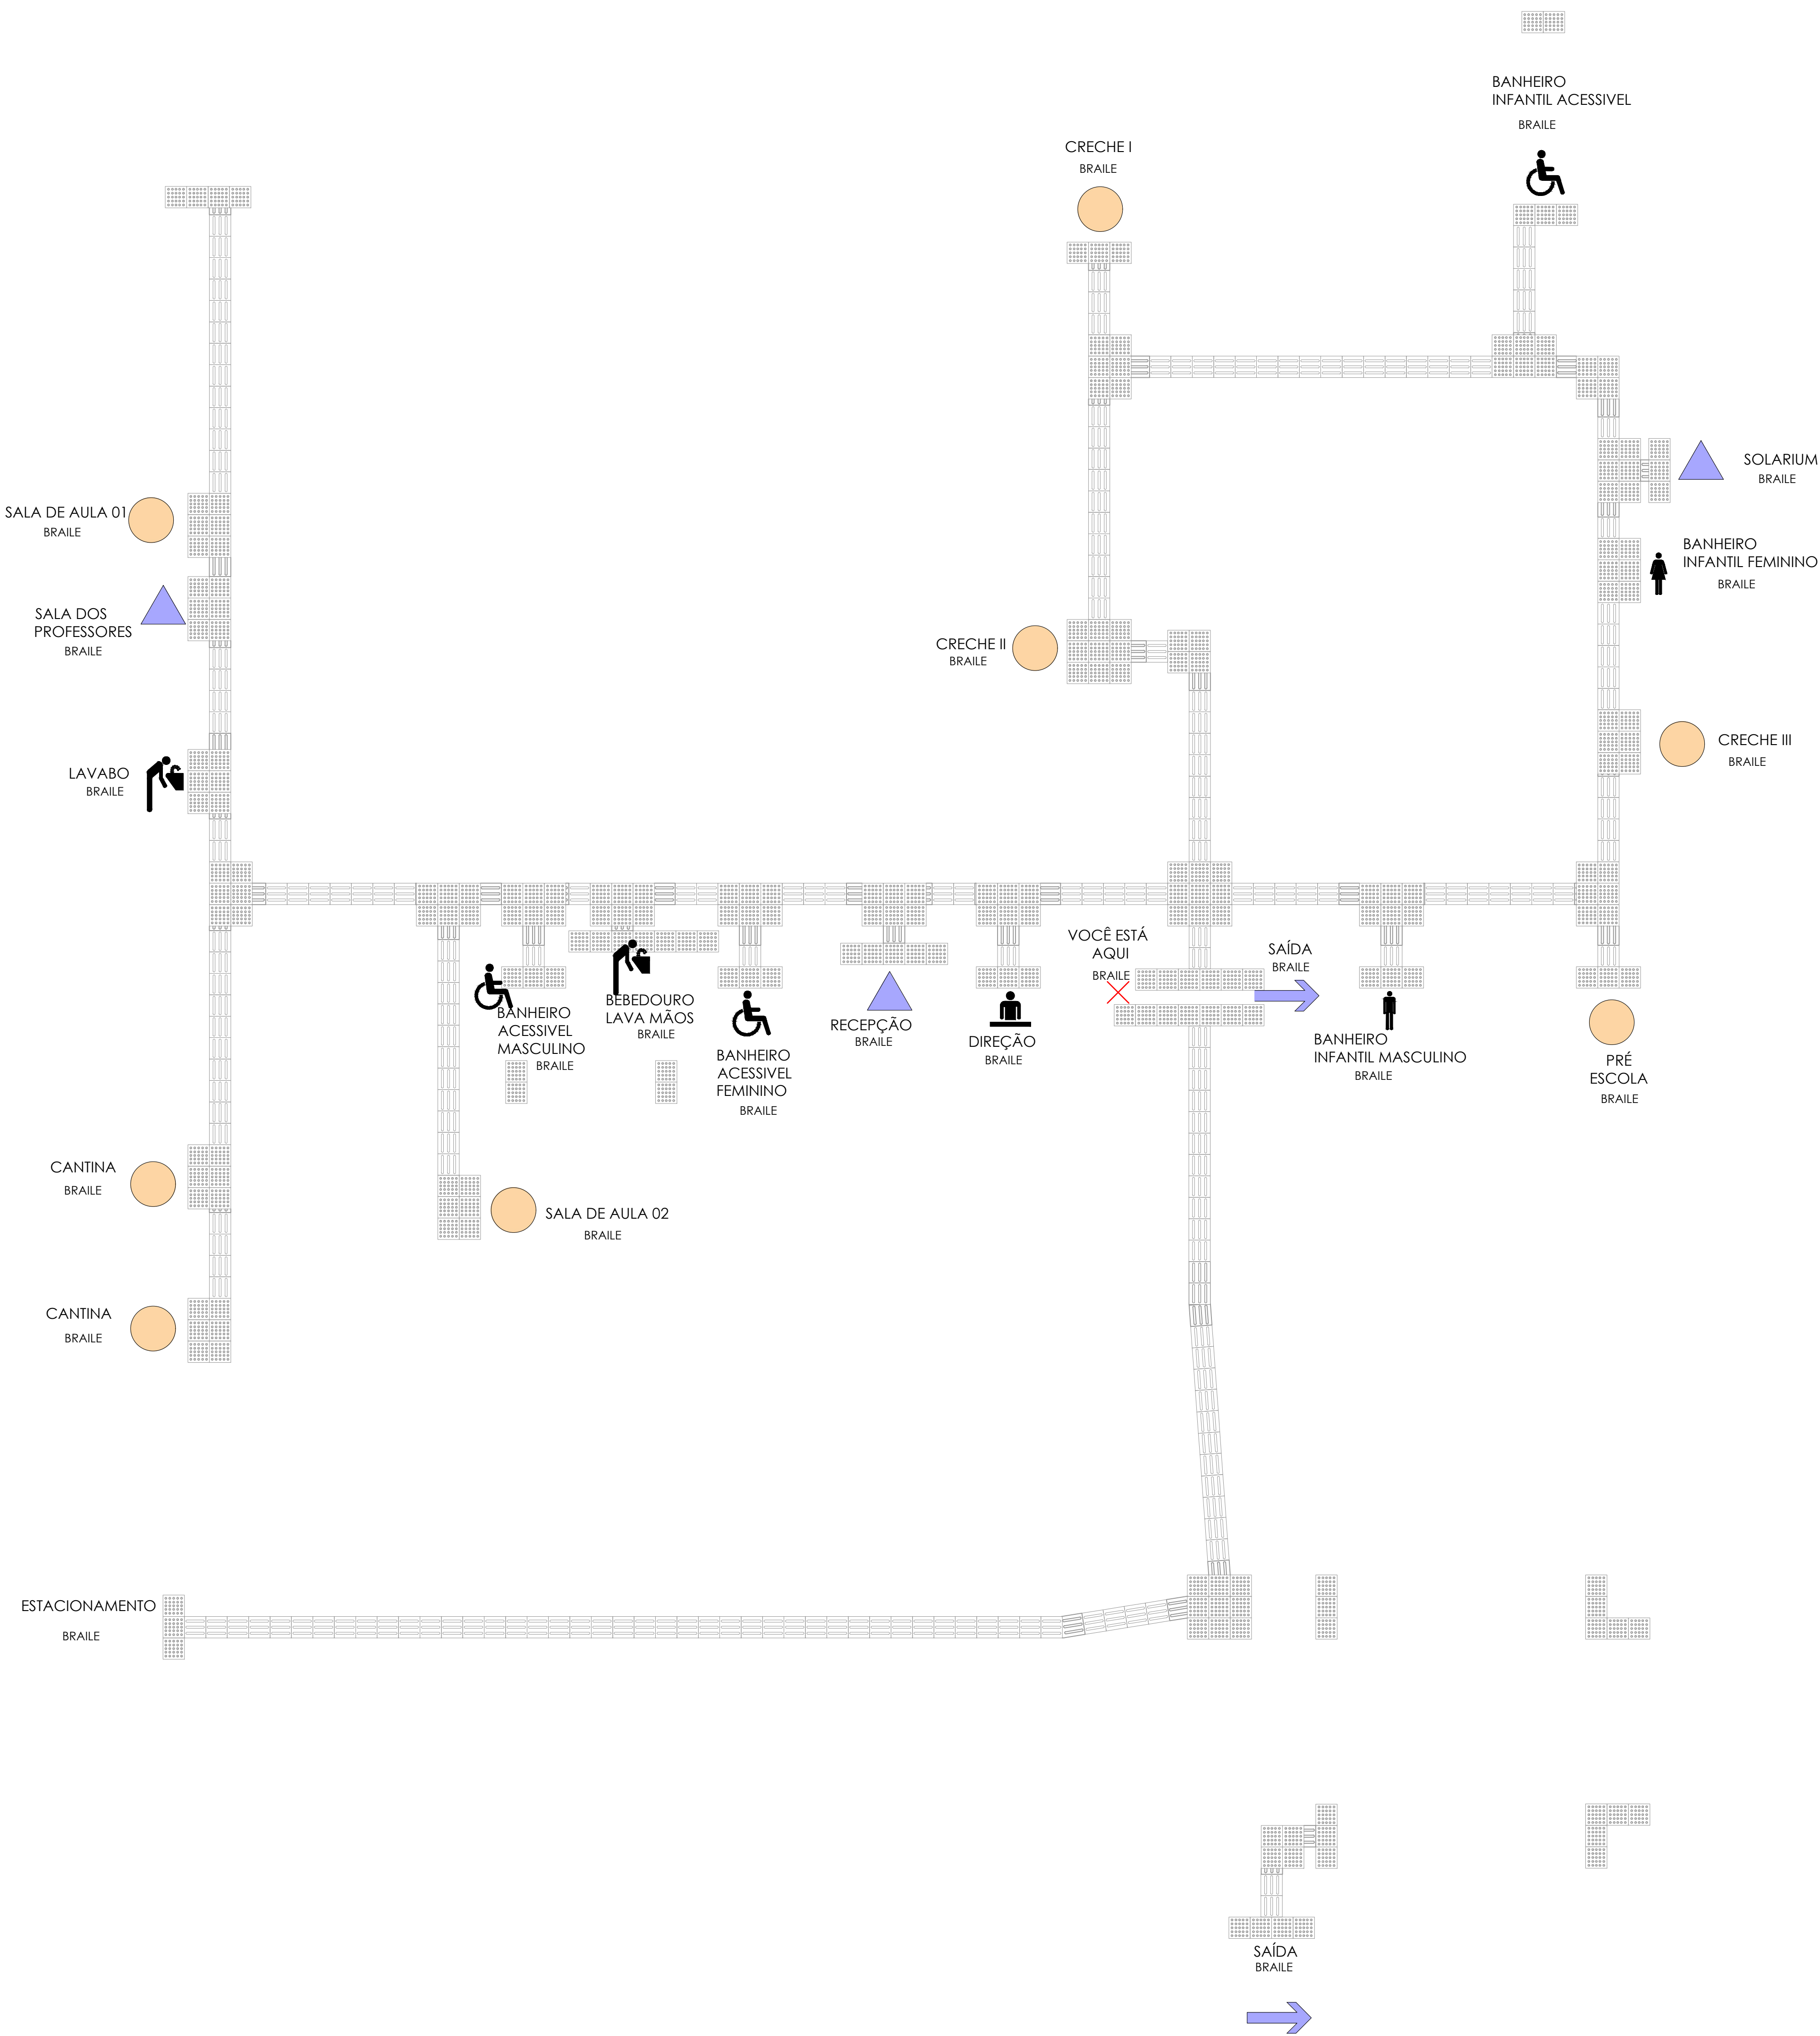

L e g e n d a	
LEGENDA	
✕ VOCÊ ESTÁ AQUI	v o c ê e s t á a q u i
▲ RECEPÇÃO	r e c e p ç ã o
▲ SOLARIUM	s o l a r i u m
▲ SALA DOS PROFESSORES	s a l a d o s p r o f e s s o r e s
● PRÉ ESCOLA	p r e e s c o l a
● CRECHE III	c r e c h e 3
● CRECHE II	c r e c h e 2
● CRECHE I	c r e c h e 1
● SALA DE AULA 01	s a l a d e a u l a 0 1
● SALA DE AULA 02	s a l a d e a u l a 0 2
🚰 LAVA MÃOS	l a v a m ã o s
🚰 LAVABO	l a v a b o
🚰 BEBEDOURO/LAVA MÃOS	b e b e d o u r o l a v a m ã o s
♿ BANHEIRO ACESSÍVEL INFANTIL	b a n h e i r o i n f a n t i l
♿ BANHEIRO ACESSÍVEL MASCULINO	b a n h e i r o a c e s s í v e l m a s c u l i n o
♿ BANHEIRO ACESSÍVEL FEMININO	b a n h e i r o a c e s s í v e l f e m i n i n o
♿ BANHEIRO INFANTIL MASCULINO	b a n h e i r o i n f a n t i l m a s c u l i n o
♿ BANHEIRO INFANTIL FEMININO	b a n h e i r o i n f a n t i l f e m i n i n o
● CANTINA	c a n t i n a
➡ SAÍDA	s a í d a

RESERVADO PARA APROVAÇÕES		
Vigilância Sanitária:	Prefeitura:	
Endereço: 2ª PARTE - R. SAN JOSÉ, 38 - JARDIM SANTA RITA, ITAPEVI - SP, 06640-555		
PROJETO ARQUITETÔNICO DE ACESSIBILIDADE		
Obra:	CEMEB EDUARDO JOÃO DA SILVA	
Referência:	Mapa 108L	
Proprietário:	Assinatura:	Data:
Prefeitura Municipal de Itapevi		Janeiro/2026
CPF: 46.923.031/0001-08		
Responsável pelo projeto:	Assinatura:	Escala:
Eng. Civil Benito Osipchukovich		
CREA: PR-182319/D		
Responsável pela execução:	Assinatura:	Folha:
		06/07