


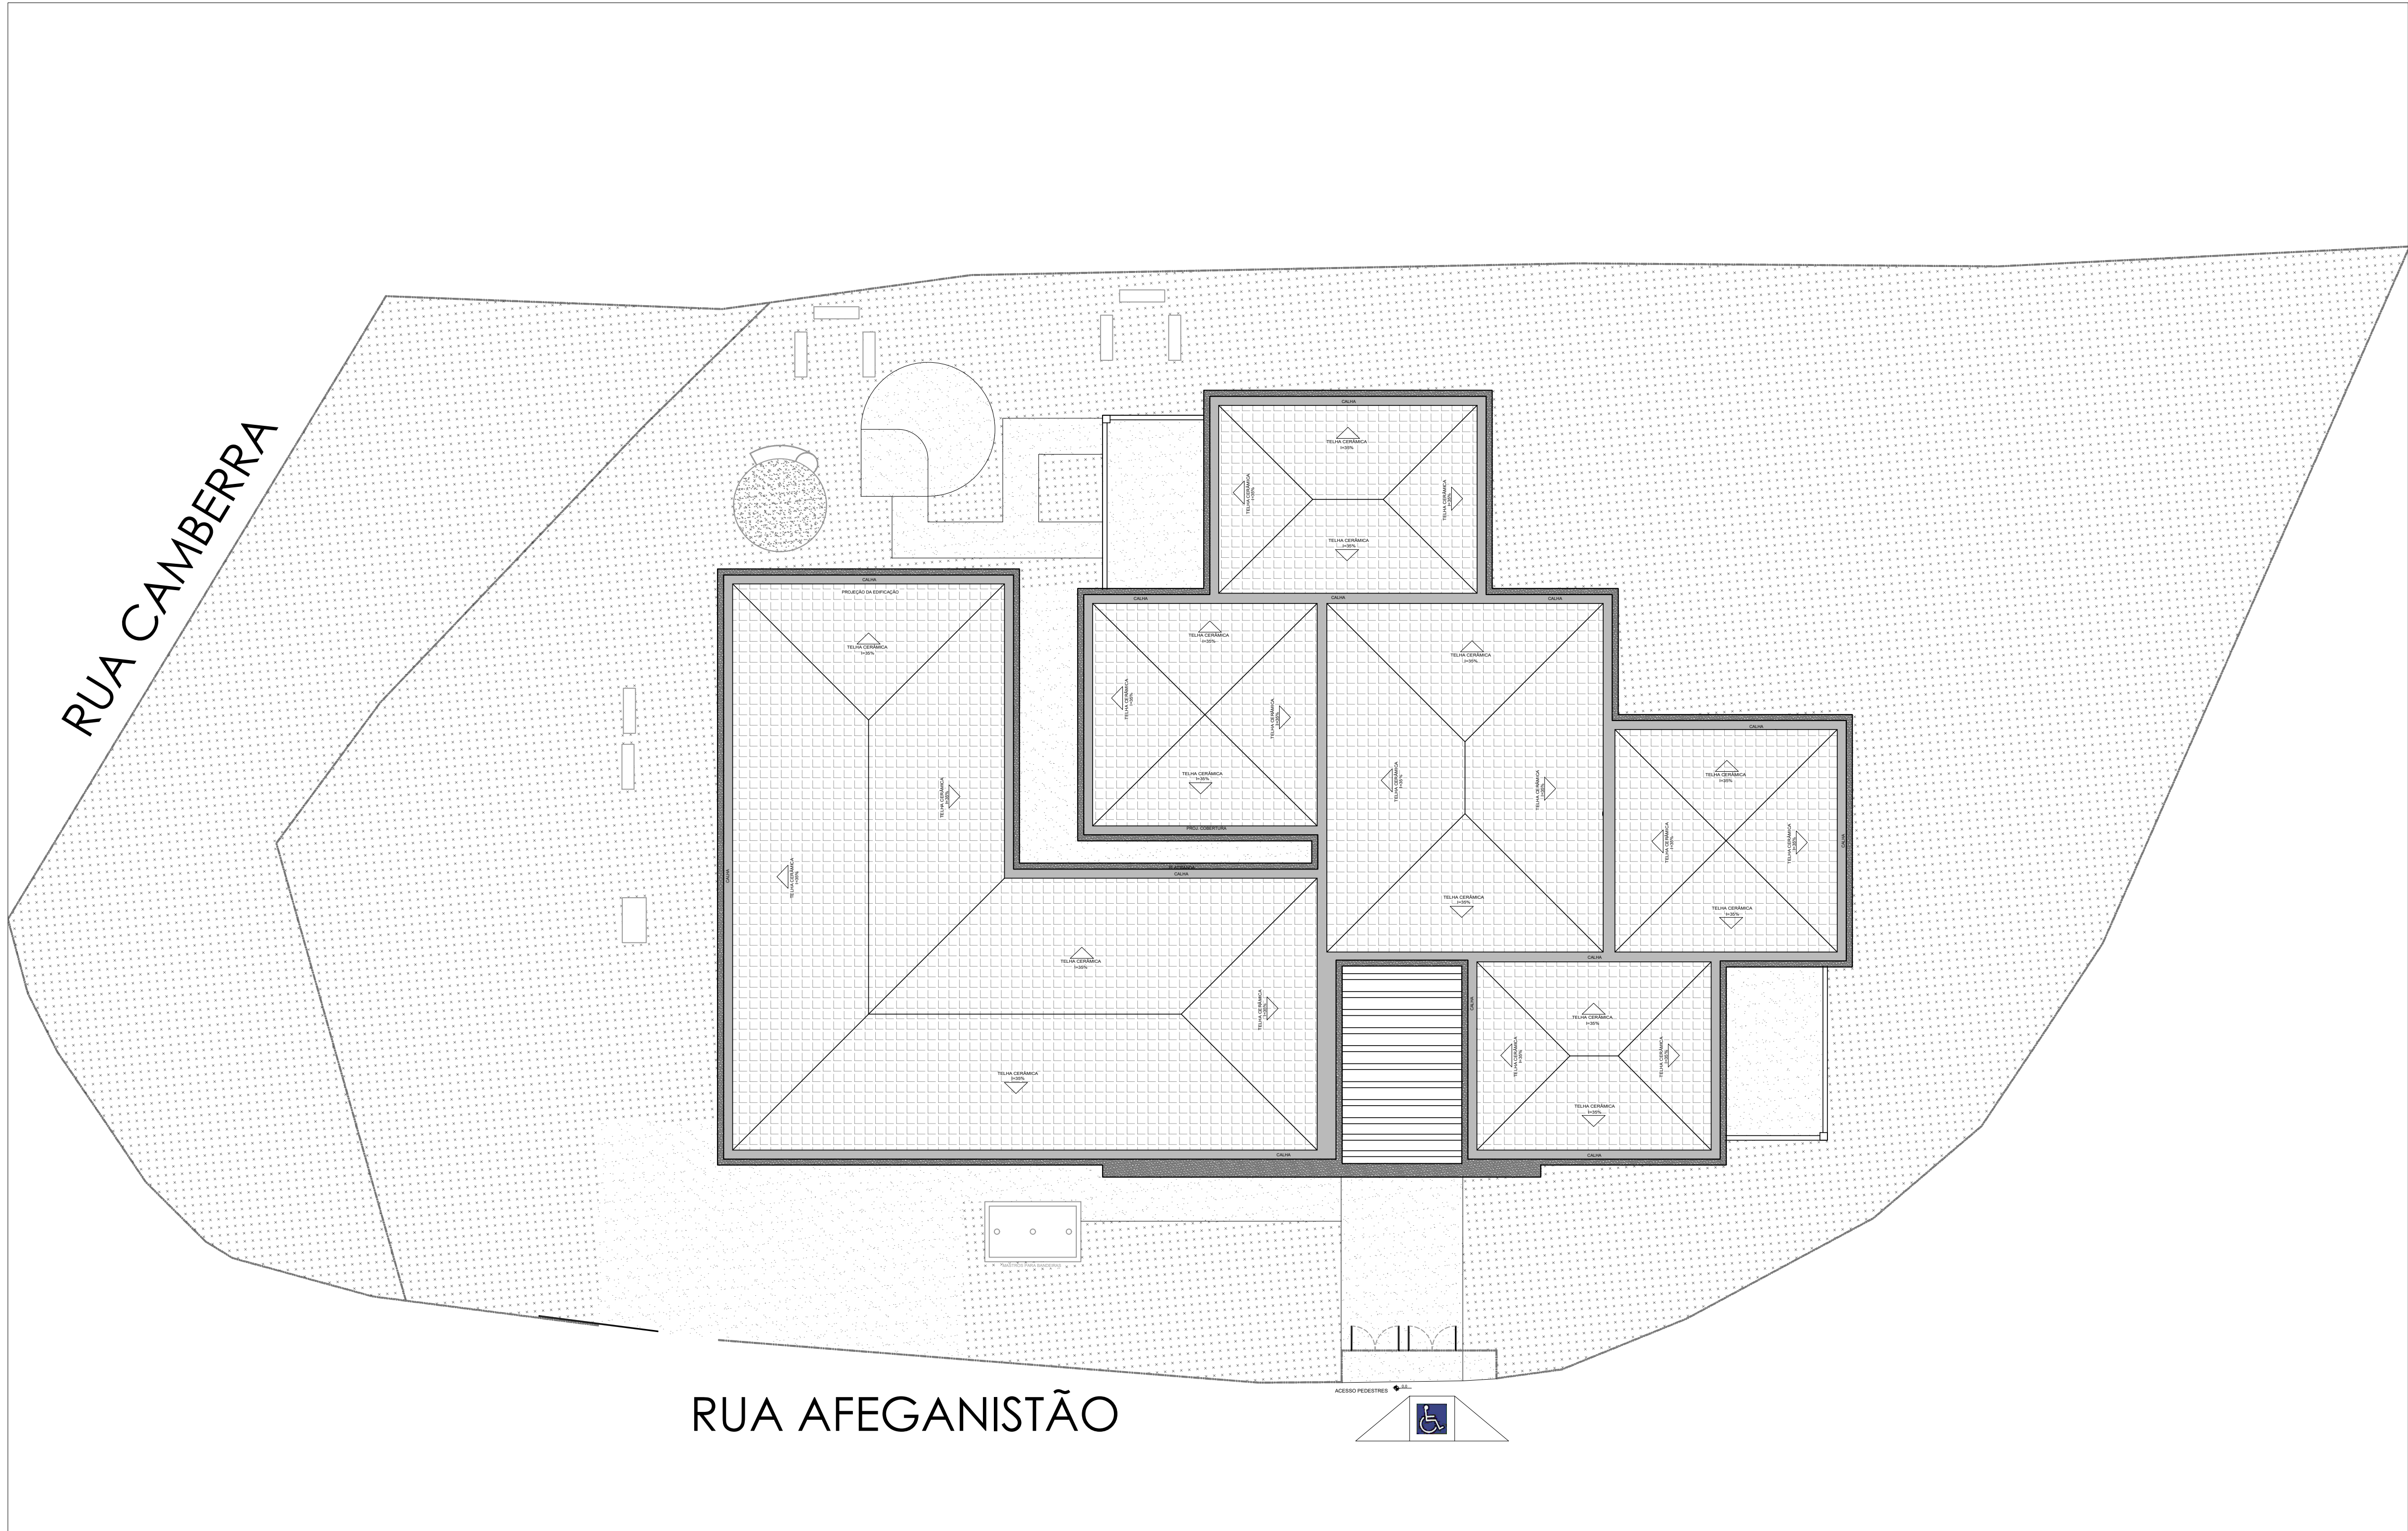

LEGENDA

- Solo permeável
- Piso cimentado
- Cercas
- Telha cerâmica

PLANTA DE SITUAÇÃO
ESCALA 1:125

RESERVADO PARA APROVAÇÕES

Vigilância Sanitária:

Prefeitura:

Endereço: RUA AFGANISTÃO, 969, JARDIM ALABAMA, CEP 06680-685, ITAPEVI-SP.



PROJETO ARQUITETONICO DE
ACESSIBILIDADE

Obra:
CEMEB PROF. ALICE CELESTINO IZABO RAMARI

Referência:
PLANTA DE LOCALIZAÇÃO

Proprietário:
Prefeitura Municipal de Itapevi
CNPJ: 46.523.031/0001-28

Assinatura:

Data:
Dezembro/2025

Responsável pelo projeto:
Eng. Civil Benito Opuchkevich
CREA: PR-182319/D

Assinatura:

Escala:

Responsável pela execução:

Assinatura:

Folha: 01/07