


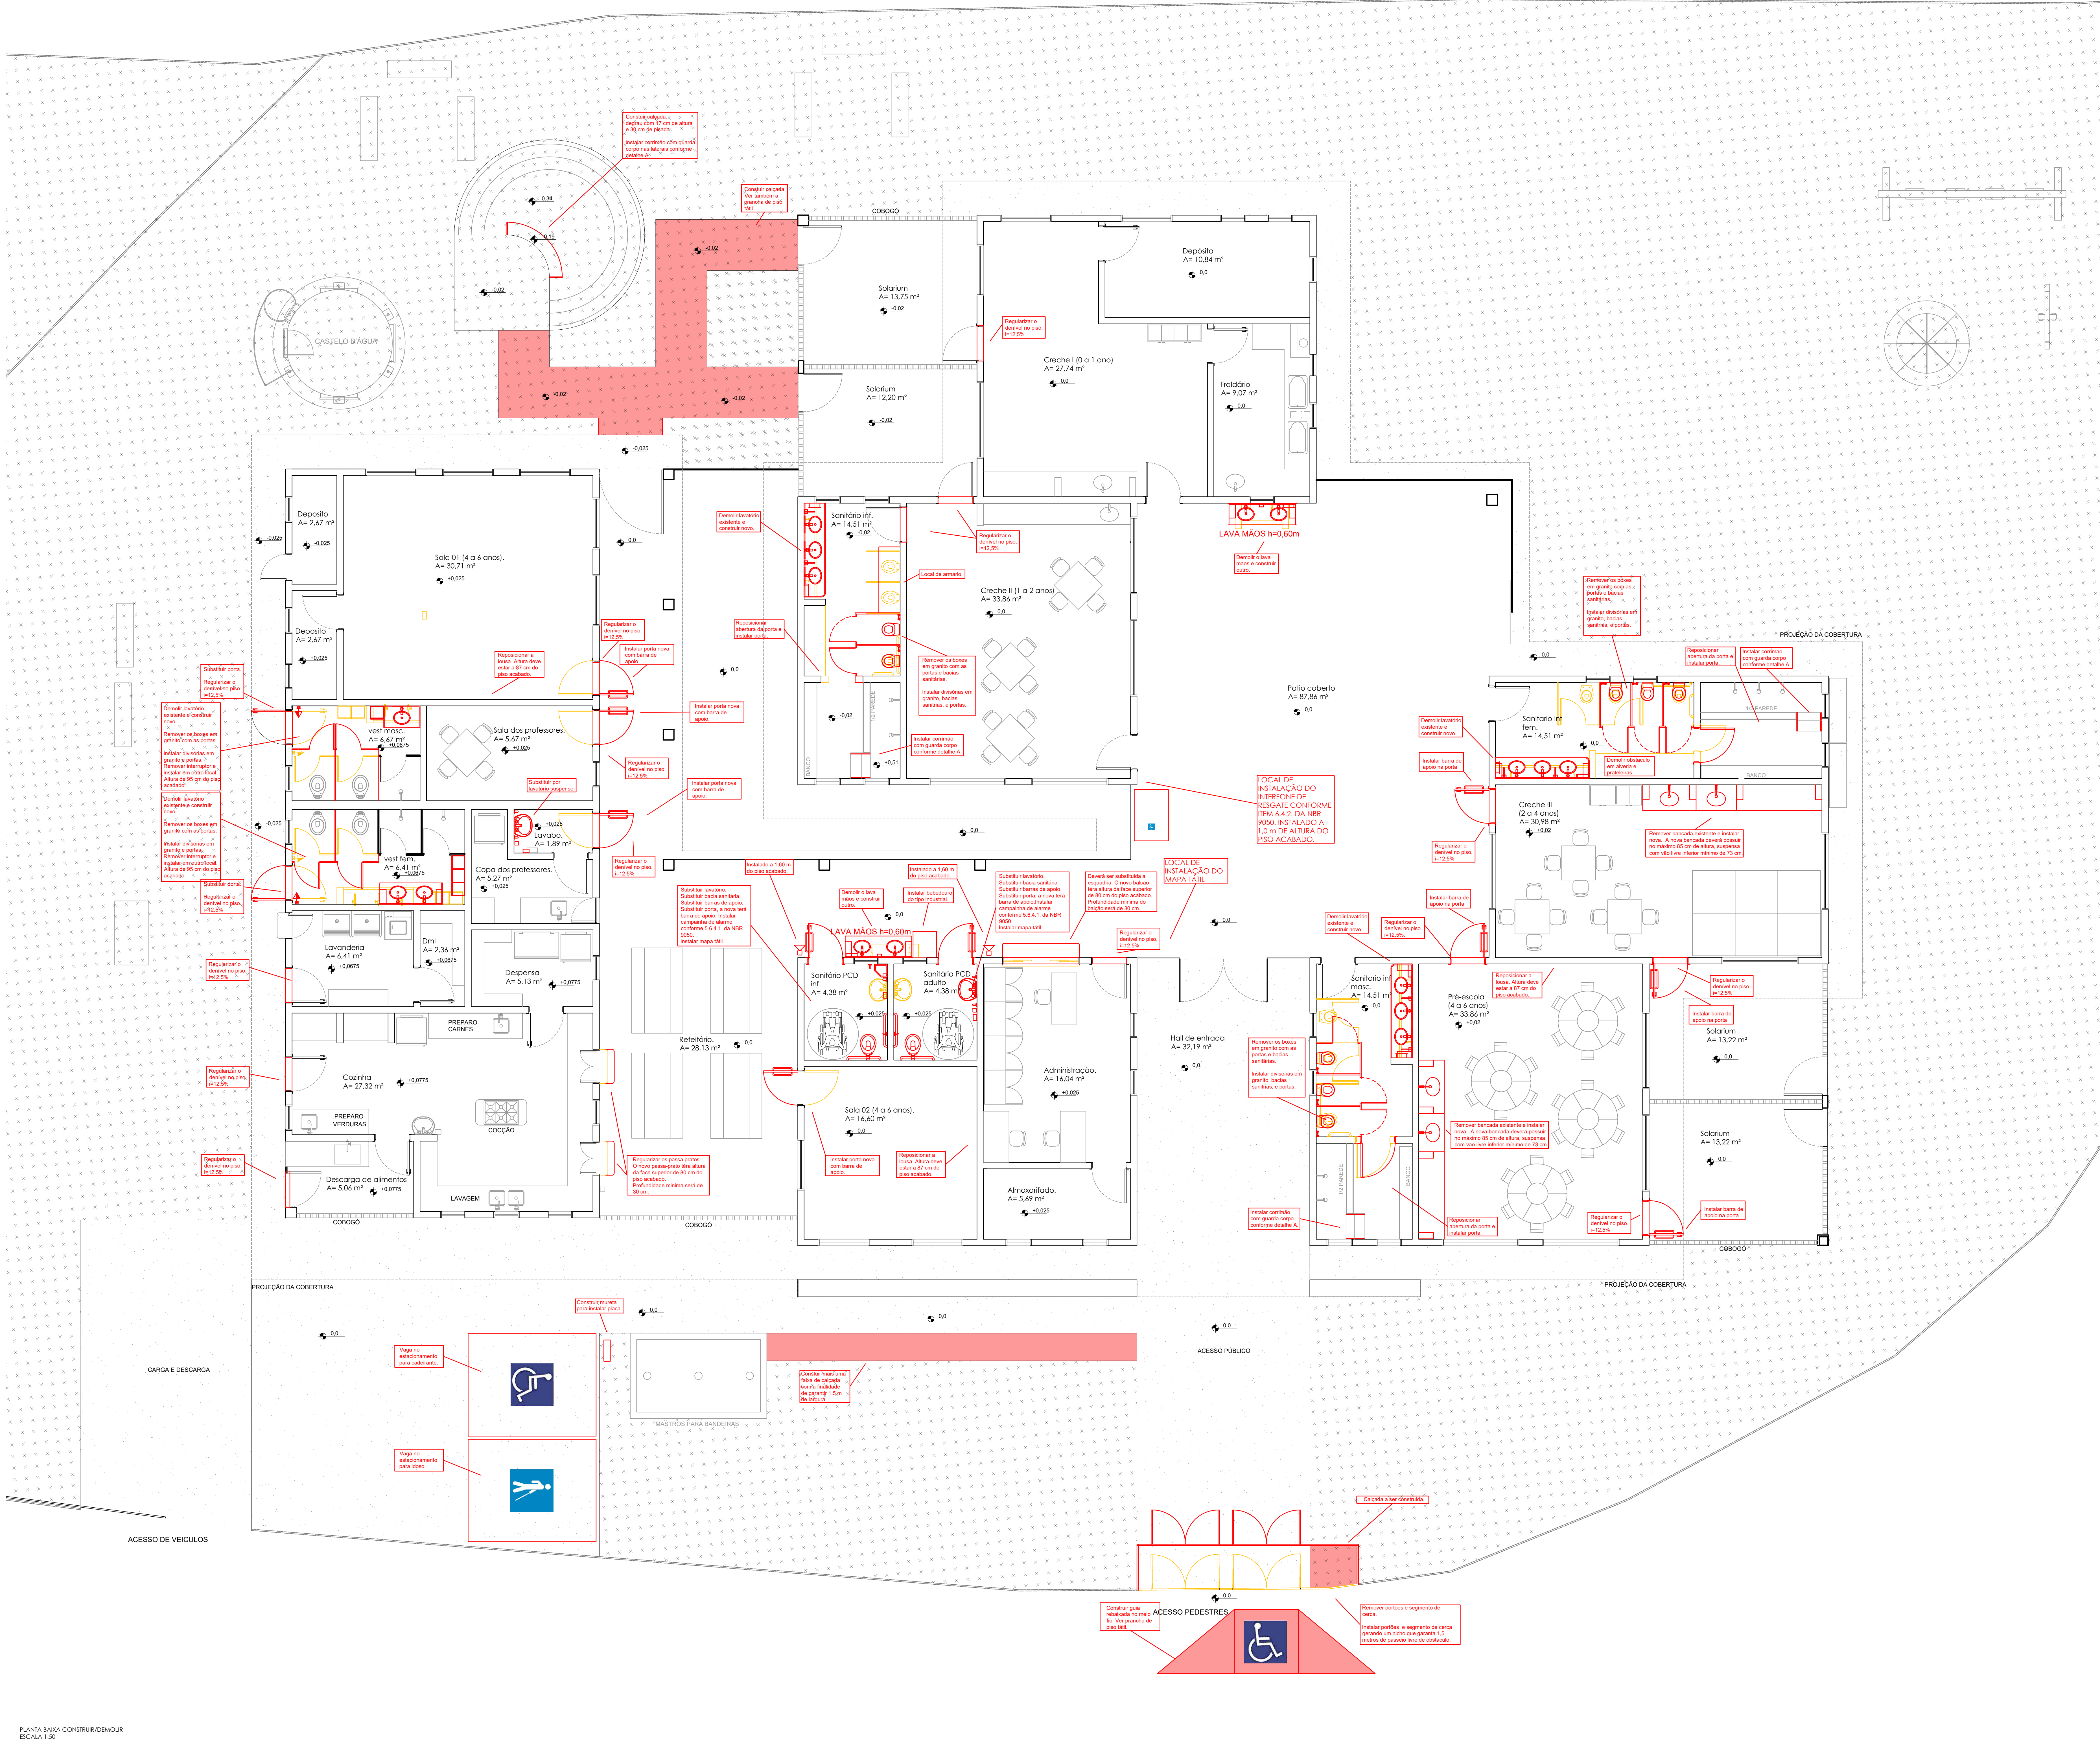

LEGENDA	
	ALVENARIA EM TUIÇOS DEITADOS, REGULARIZADO COM REBOCO, Estrado/SCM
	DIVISÓRIA EM GRANITO
	ELEMENTO A CONSTRUIR
	ELEMENTO A DEMOLIR
	INTERRUPTOR INSTALADO A 95 CM DO PISO ACABADO
	SIRENE NO ALARME DE EMERGENCIA DOS BANHEIROS, INSTALADO A 1,40 M DO PISO ACABADO.

LEGENDA	
	Solo permeável
	Piso cimentado
	Cercas
	Talha acústica

RESERVADO PARA APROVAÇÕES

Vigilância Sanitária:	Prefeitura:
Endereço: RUA APEGANGTÃO, 949, JARDIM ALABAMA, CEP 04680-485, ITAPEVI-SP.	



BOPE
ENGENHARIA

Proprietário: Prefeitura Municipal de Itapevi CPF: 46.923.031/0001-08	Assinatura:	Data: Dezembro/2025
Responsável pelo projeto: Eng. Civil Benito Oshchukovich CREA: PB-182319/D	Assinatura:	Escala:
Responsável pela execução:	Assinatura:	Folha: 02/07

PROJETO ARQUITETONICO DE ACESSIBILIDADE

Obra:
CEMEB PROF. ALICE CELESTINO (ZABO RAMARI)

Referência:
Planta construída/demolir e descrição dos serviços.