


LEGENDA

Solo permeável

Piso cimentado

Cercas

Telha cerâmica

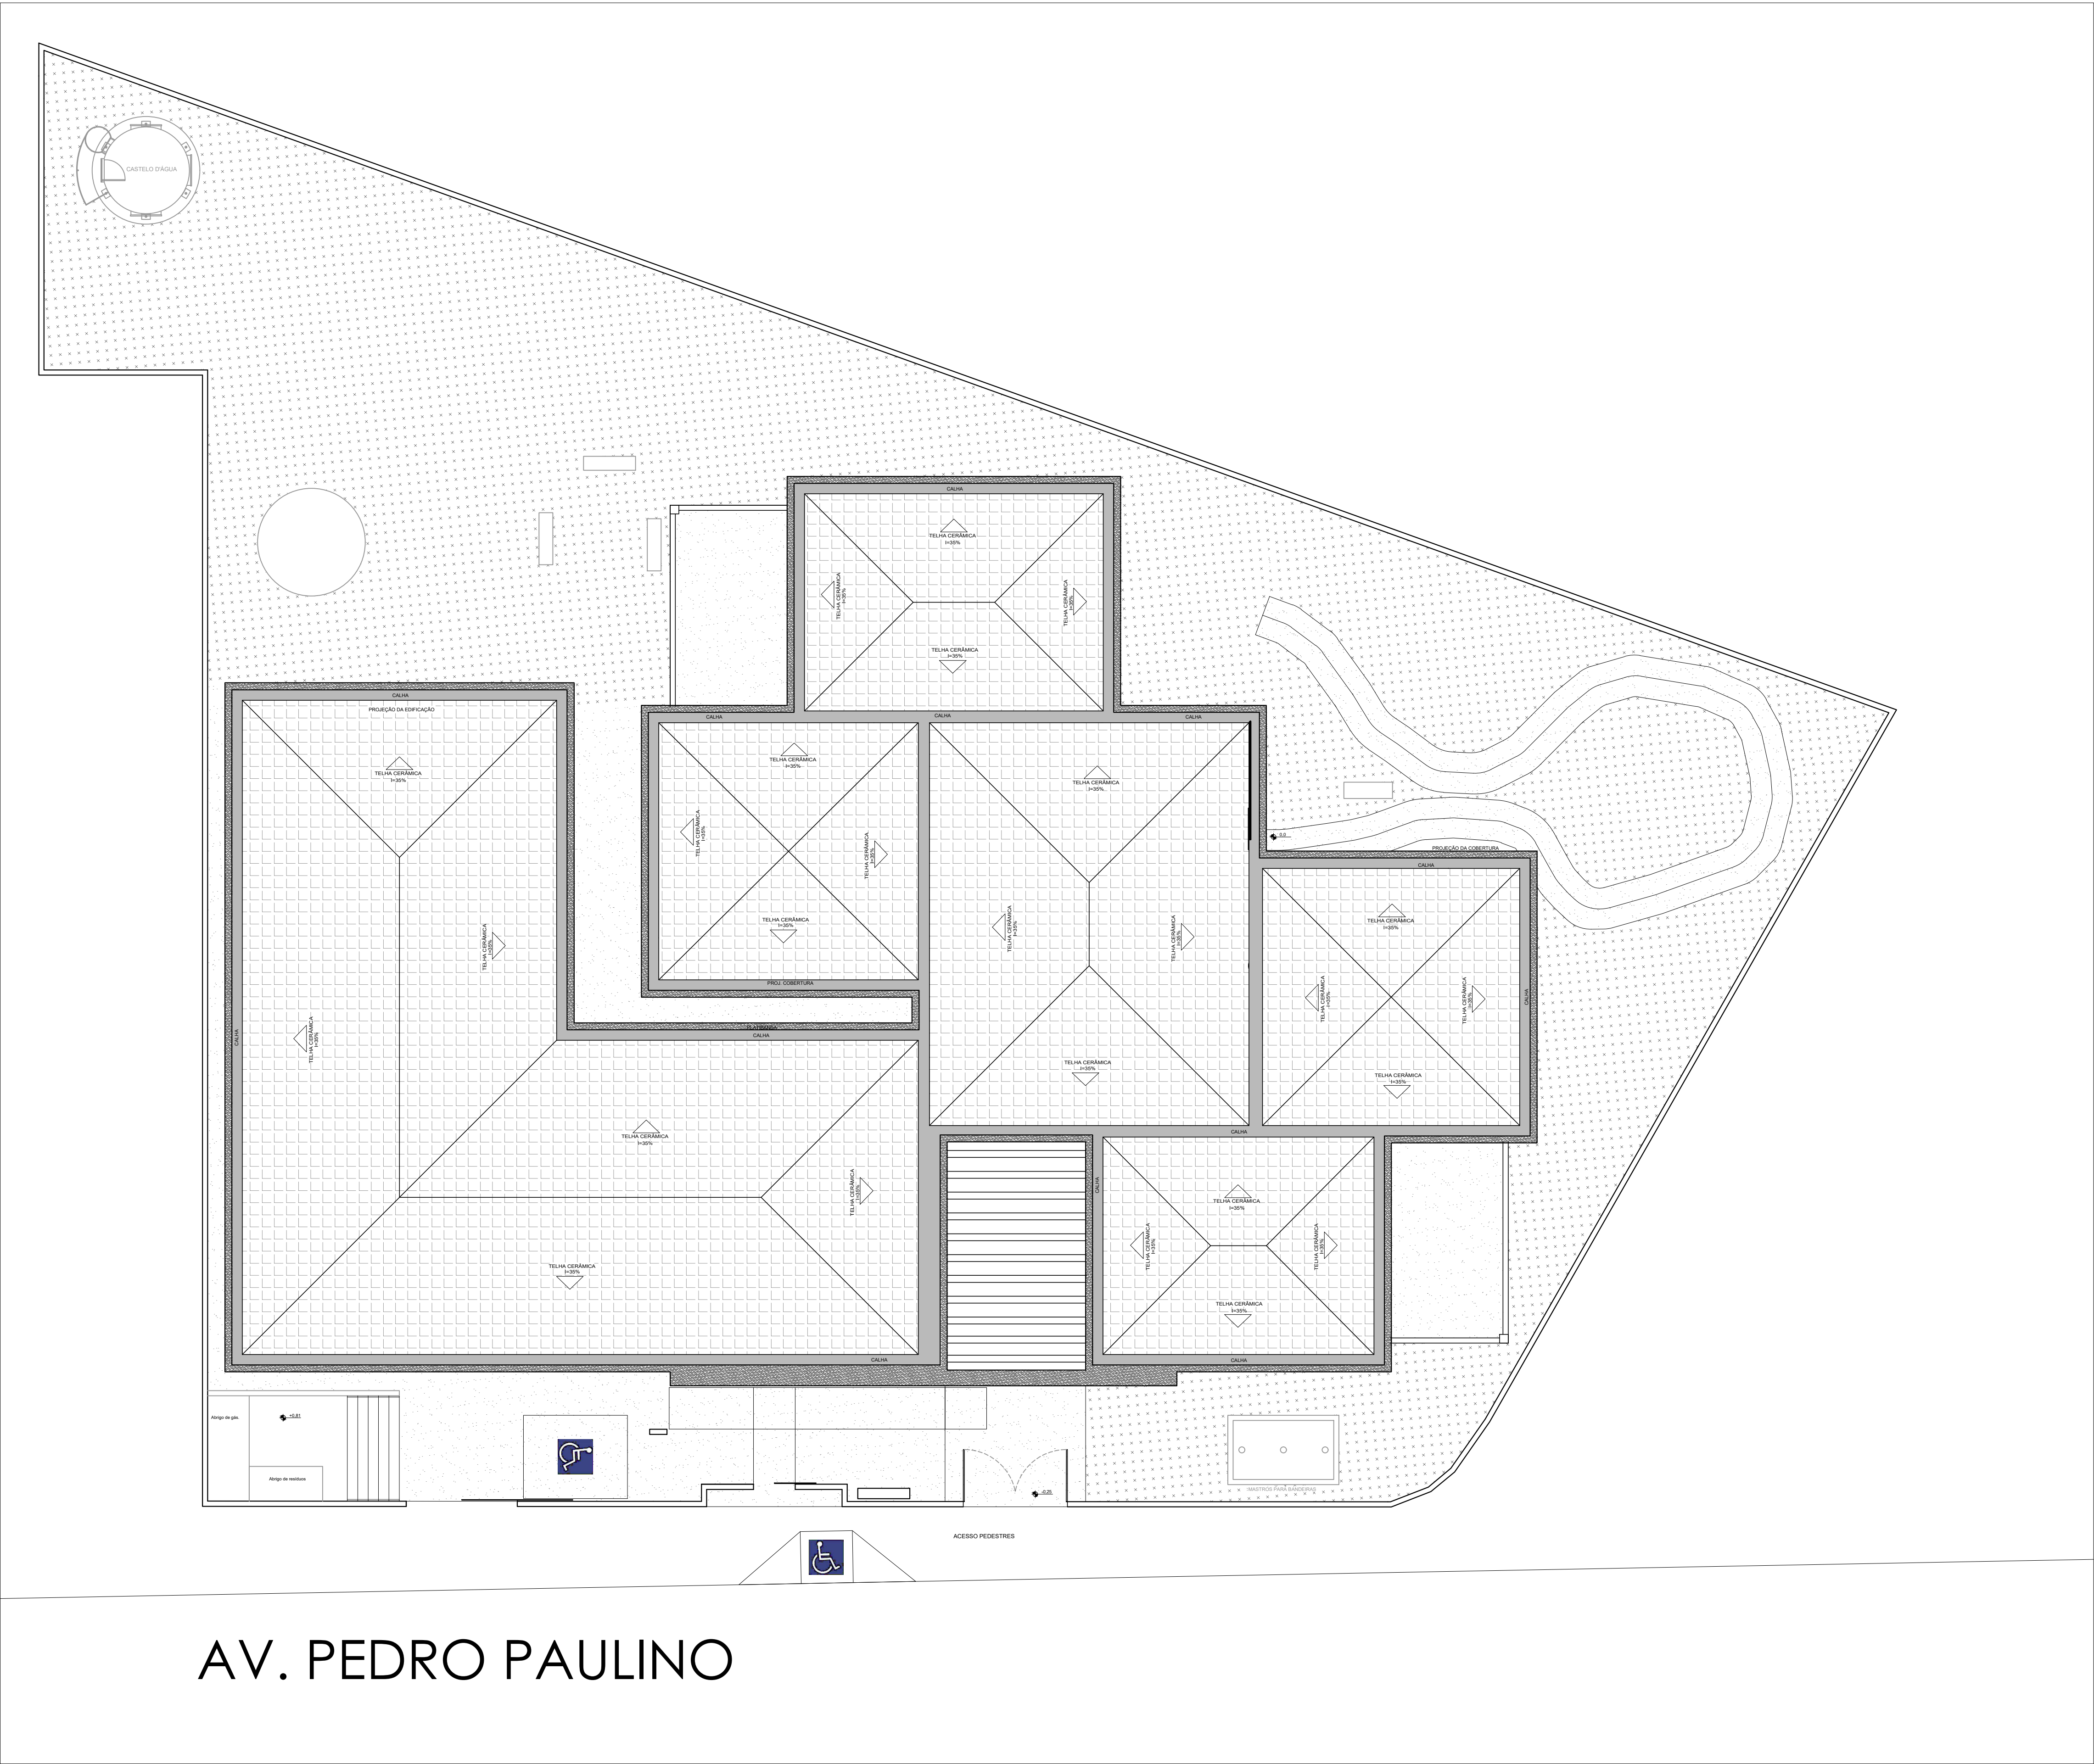

AV. PEDRO PAULINO

PLANTA DE LOCALIZAÇÃO
ESCALA: 1: 100

RESERVADO PARA APROVAÇÕES

Vigilância Sanitária:

Prefeitura:

Endereço: AV. PEDRO PAULINO, 920, COHAB, CEP 06663-000, ITAPEVI-SP.



BOPE

ENGENHARIA

PROJETO ARQUITETÔNICO DE ACESSIBILIDADE

Obra: CEMEB PROF. CARLOS RAMIRO DE CASTRO

Referência: PLANTA DE LOCALIZAÇÃO

Proprietário: Prefeitura Municipal de Itapevi
CNPJ: 46.523.031/0001-28

Assinatura:

Data: Janeiro/2026

Responsável pelo projeto: Eng. Civil Benito Opuchkevich
CREA: PR-182319/D

Assinatura:

Escala:

Responsável pela execução:

Assinatura:

Folha: 01/07