


- OBS:
- 1- OS TEXTOS INSERIDOS NO MAPA TÁTIL DEVERÃO ESTAR EM CAIXA ALTA DE ALTURA 1,5 CM. EM ALTO RELEVO COR PRETA. ABAIXO DAS FRASES DEVERÁ CONTER O TEXTO EM BRAILE.
- 2-OS SIMBOLOS INSERIDOS DEVERÃO ESTAR NAS CORES REPRESENTADAS EM ALTO RELEVO.
- 3-PLACA UTILIZADA EM ACRÍLICO FUNDO BRANCO.
- 4-O TRAÇADO DO PISO TÁTIL SERÁ DE SIMBOLO CONTINUO EM ALTO-RELEVO ESPESSURA DE 5 MM COR CINZA ESCURO.
- 5-BRAILE EM INOX.
- 6-ALTERAR A POSIÇÃO DO "VOCÊ ESTÁ AQUI" CONFORME O LOCAL DE INSTALAÇÃO DO MAPA.

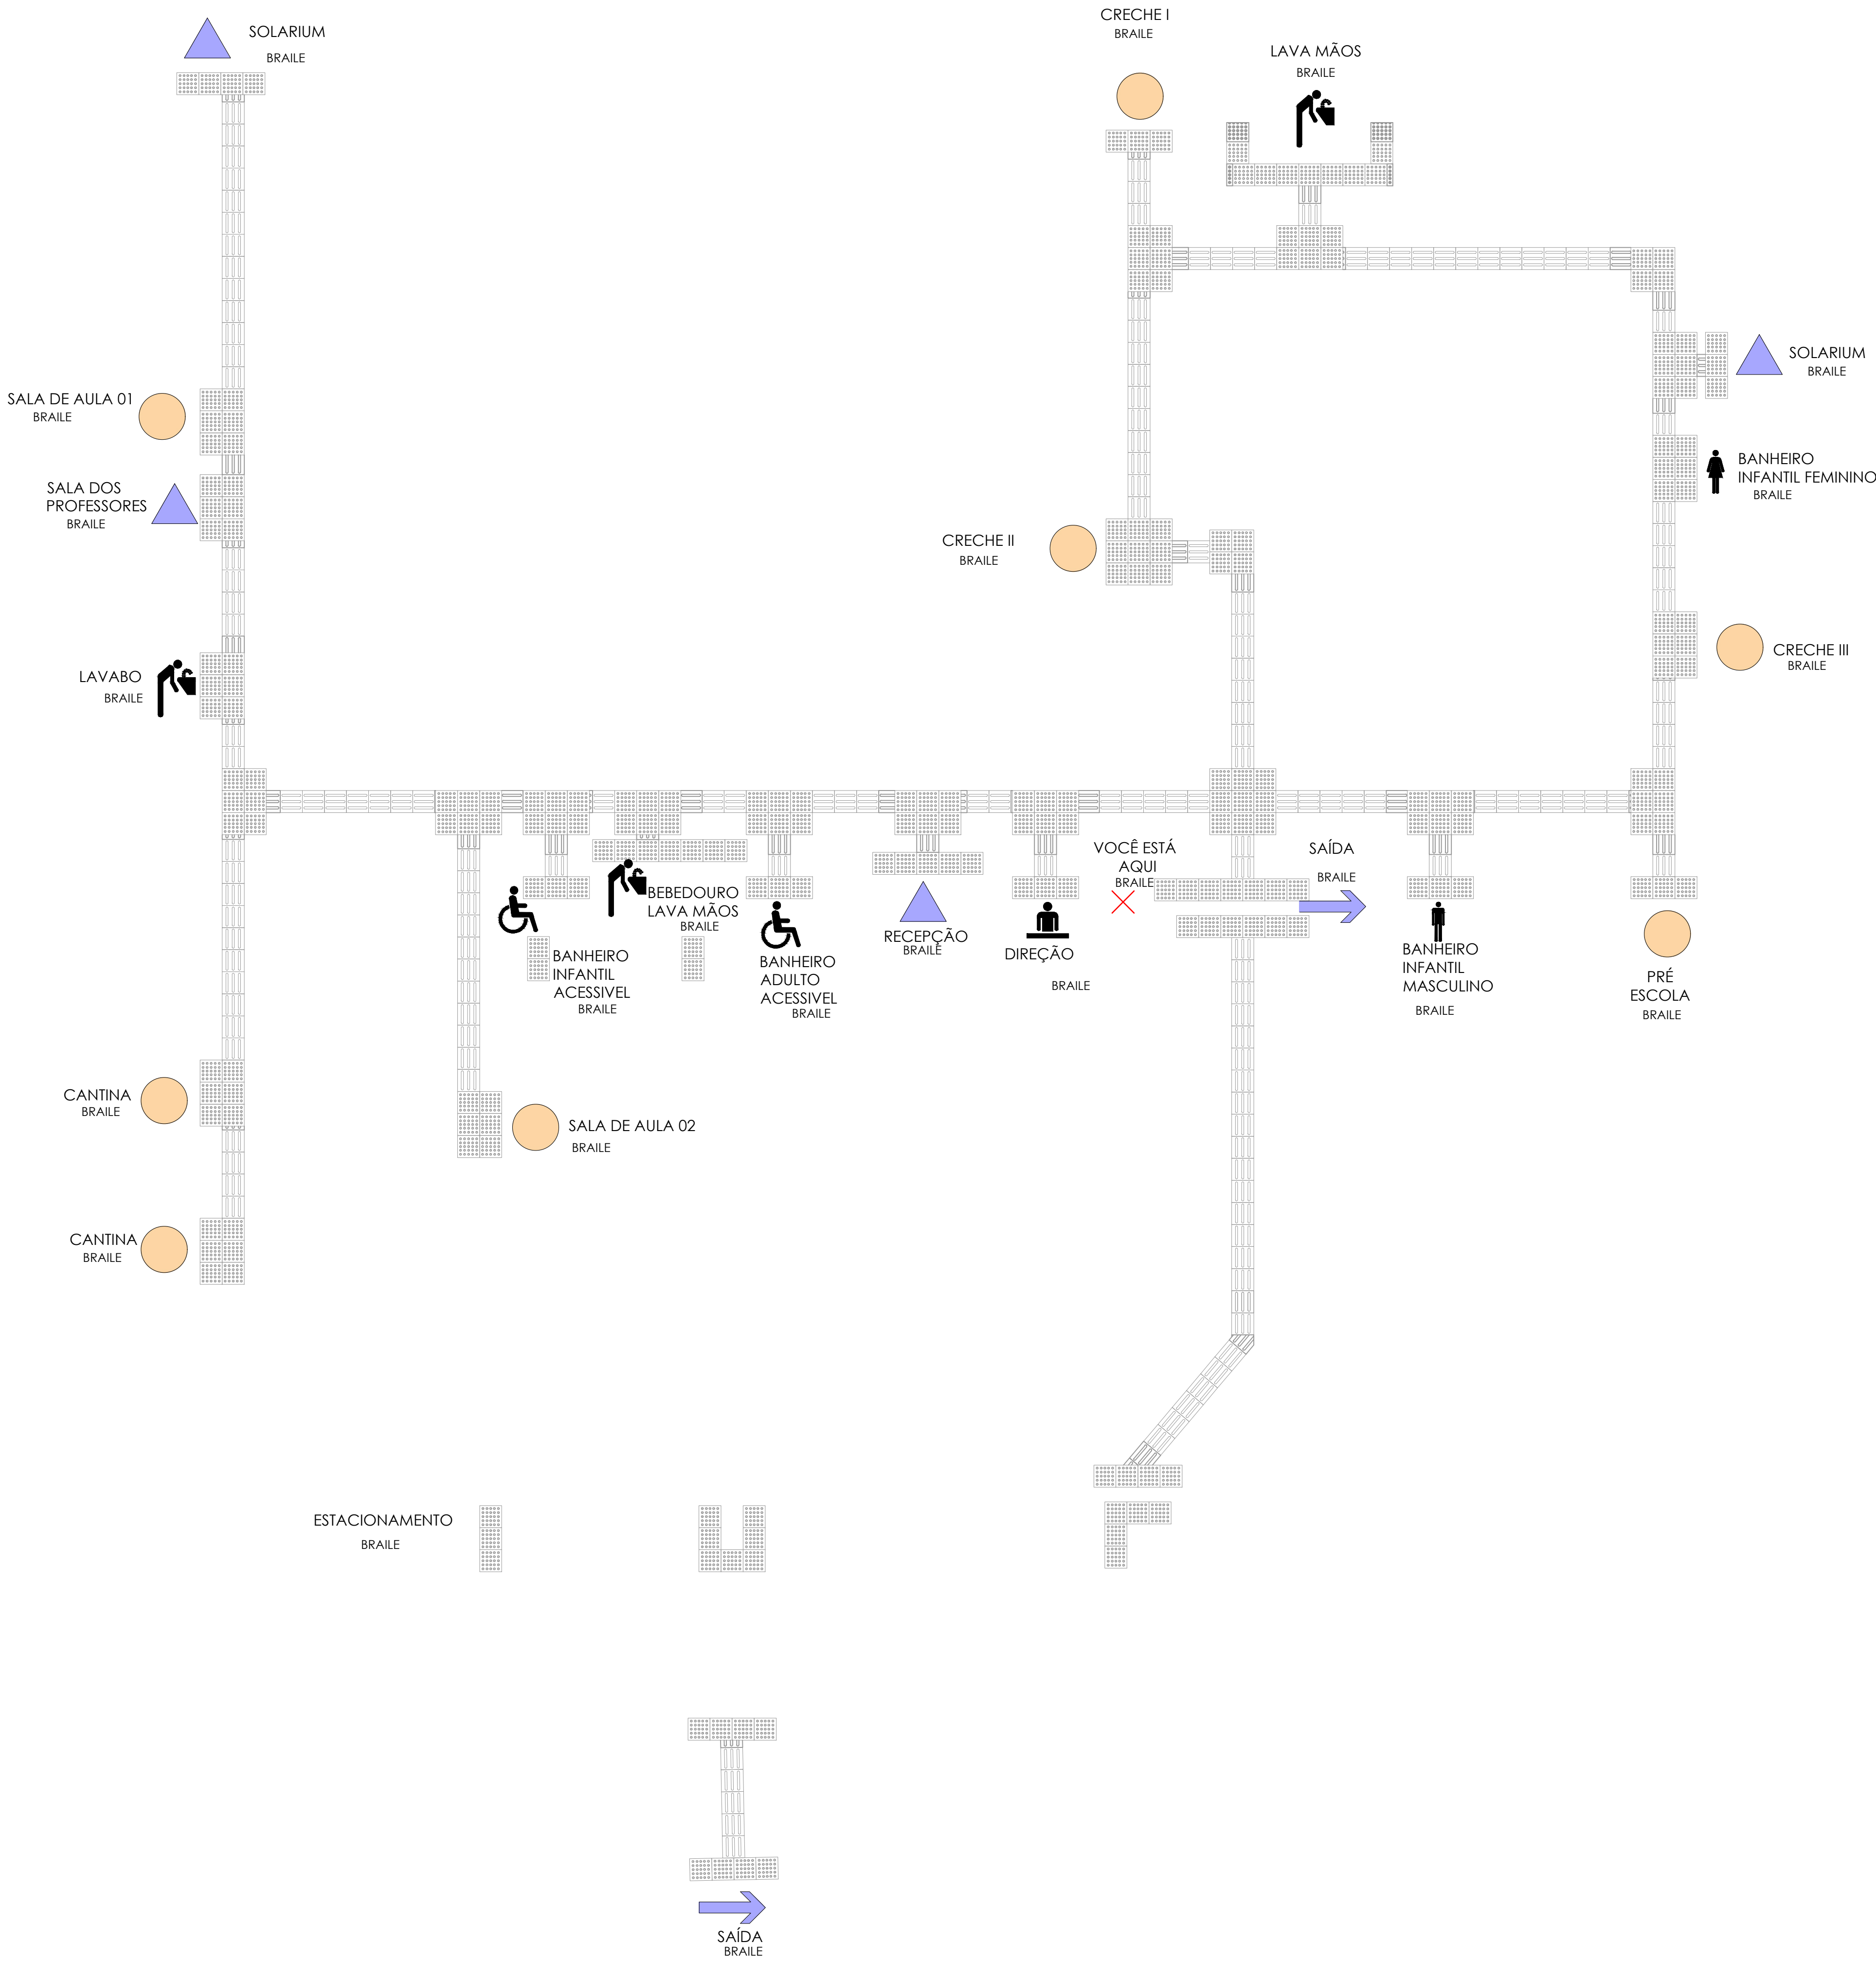

L e g e n d a	
LEGENDA	
✕ VOCÊ ESTÁ AQUI	v o c ê e s t á a q u i
▲ RECEPÇÃO	r e c e p c ã o
▲ SOLARIUM	s o l a r i u m
▲ SALA DOS PROFESSORES	s a l a d o s p r o f e s s o r e s
● PRÉ ESCOLA	p r e e s c o l a
● CRECHE III	c r e c h e 3
● CRECHE II	c r e c h e 2
● CRECHE I	c r e c h e 1
● SALA DE AULA 01	s a l a d e a u l a 0 1
● SALA DE AULA 02	s a l a d e a u l a 0 2
🚰 LAVA MÃOS	l a v a m ã o s
🚰 LAVABO	l a v a b o
🚰 BEBEDOURO/LAVA MÃOS	b e b e d o u r o l a v a m ã o s
♿ BANHEIRO INFANTIL ACESSÍVEL	b a n h e i r o i n f a n t i l a c e s s í v e l
♿ BANHEIRO ACESSÍVEL ADULTO	b a n h e i r o a c e s s í v e l a d u l t o
♂ BANHEIRO INFANTIL MASCULINO	b a n h e i r o i n f a n t i l m a s c u l i n o
♀ BANHEIRO INFANTIL FEMININO	b a n h e i r o i n f a n t i l f e m i n i n o
● CANTINA	c a n t i n a
➡ SAÍDA	s a í d a

RESERVADO PARA APROVAÇÕES	
Vigilância Sanitária:	Prefeitura:
Endereço: AV. PEDRO PAULINO, 920, COHAB, CEP 06663-000, ITAPEVI-SP.	
PROJETO ARQUITETÔNICO DE ACESSIBILIDADE	
Obra:	CEMEB PROF. CARLOS RAMIRO DE CASTRO
Referência:	Mapa 108L
Proprietário: Prefeitura Municipal de Itapevi CNPJ: 46.923.031/0001-28	Assinatura: _____
Responsável pelo projeto: Eng. Civil Benito Osipchukovich CREA: PR-182319/D	Assinatura: _____
Responsável pela execução:	Assinatura: _____
Data: Janeiro/2026	
Escala:	
Folha: 06/07	