


RUA FRANCISCO MANOEL DE OLIVEIRA

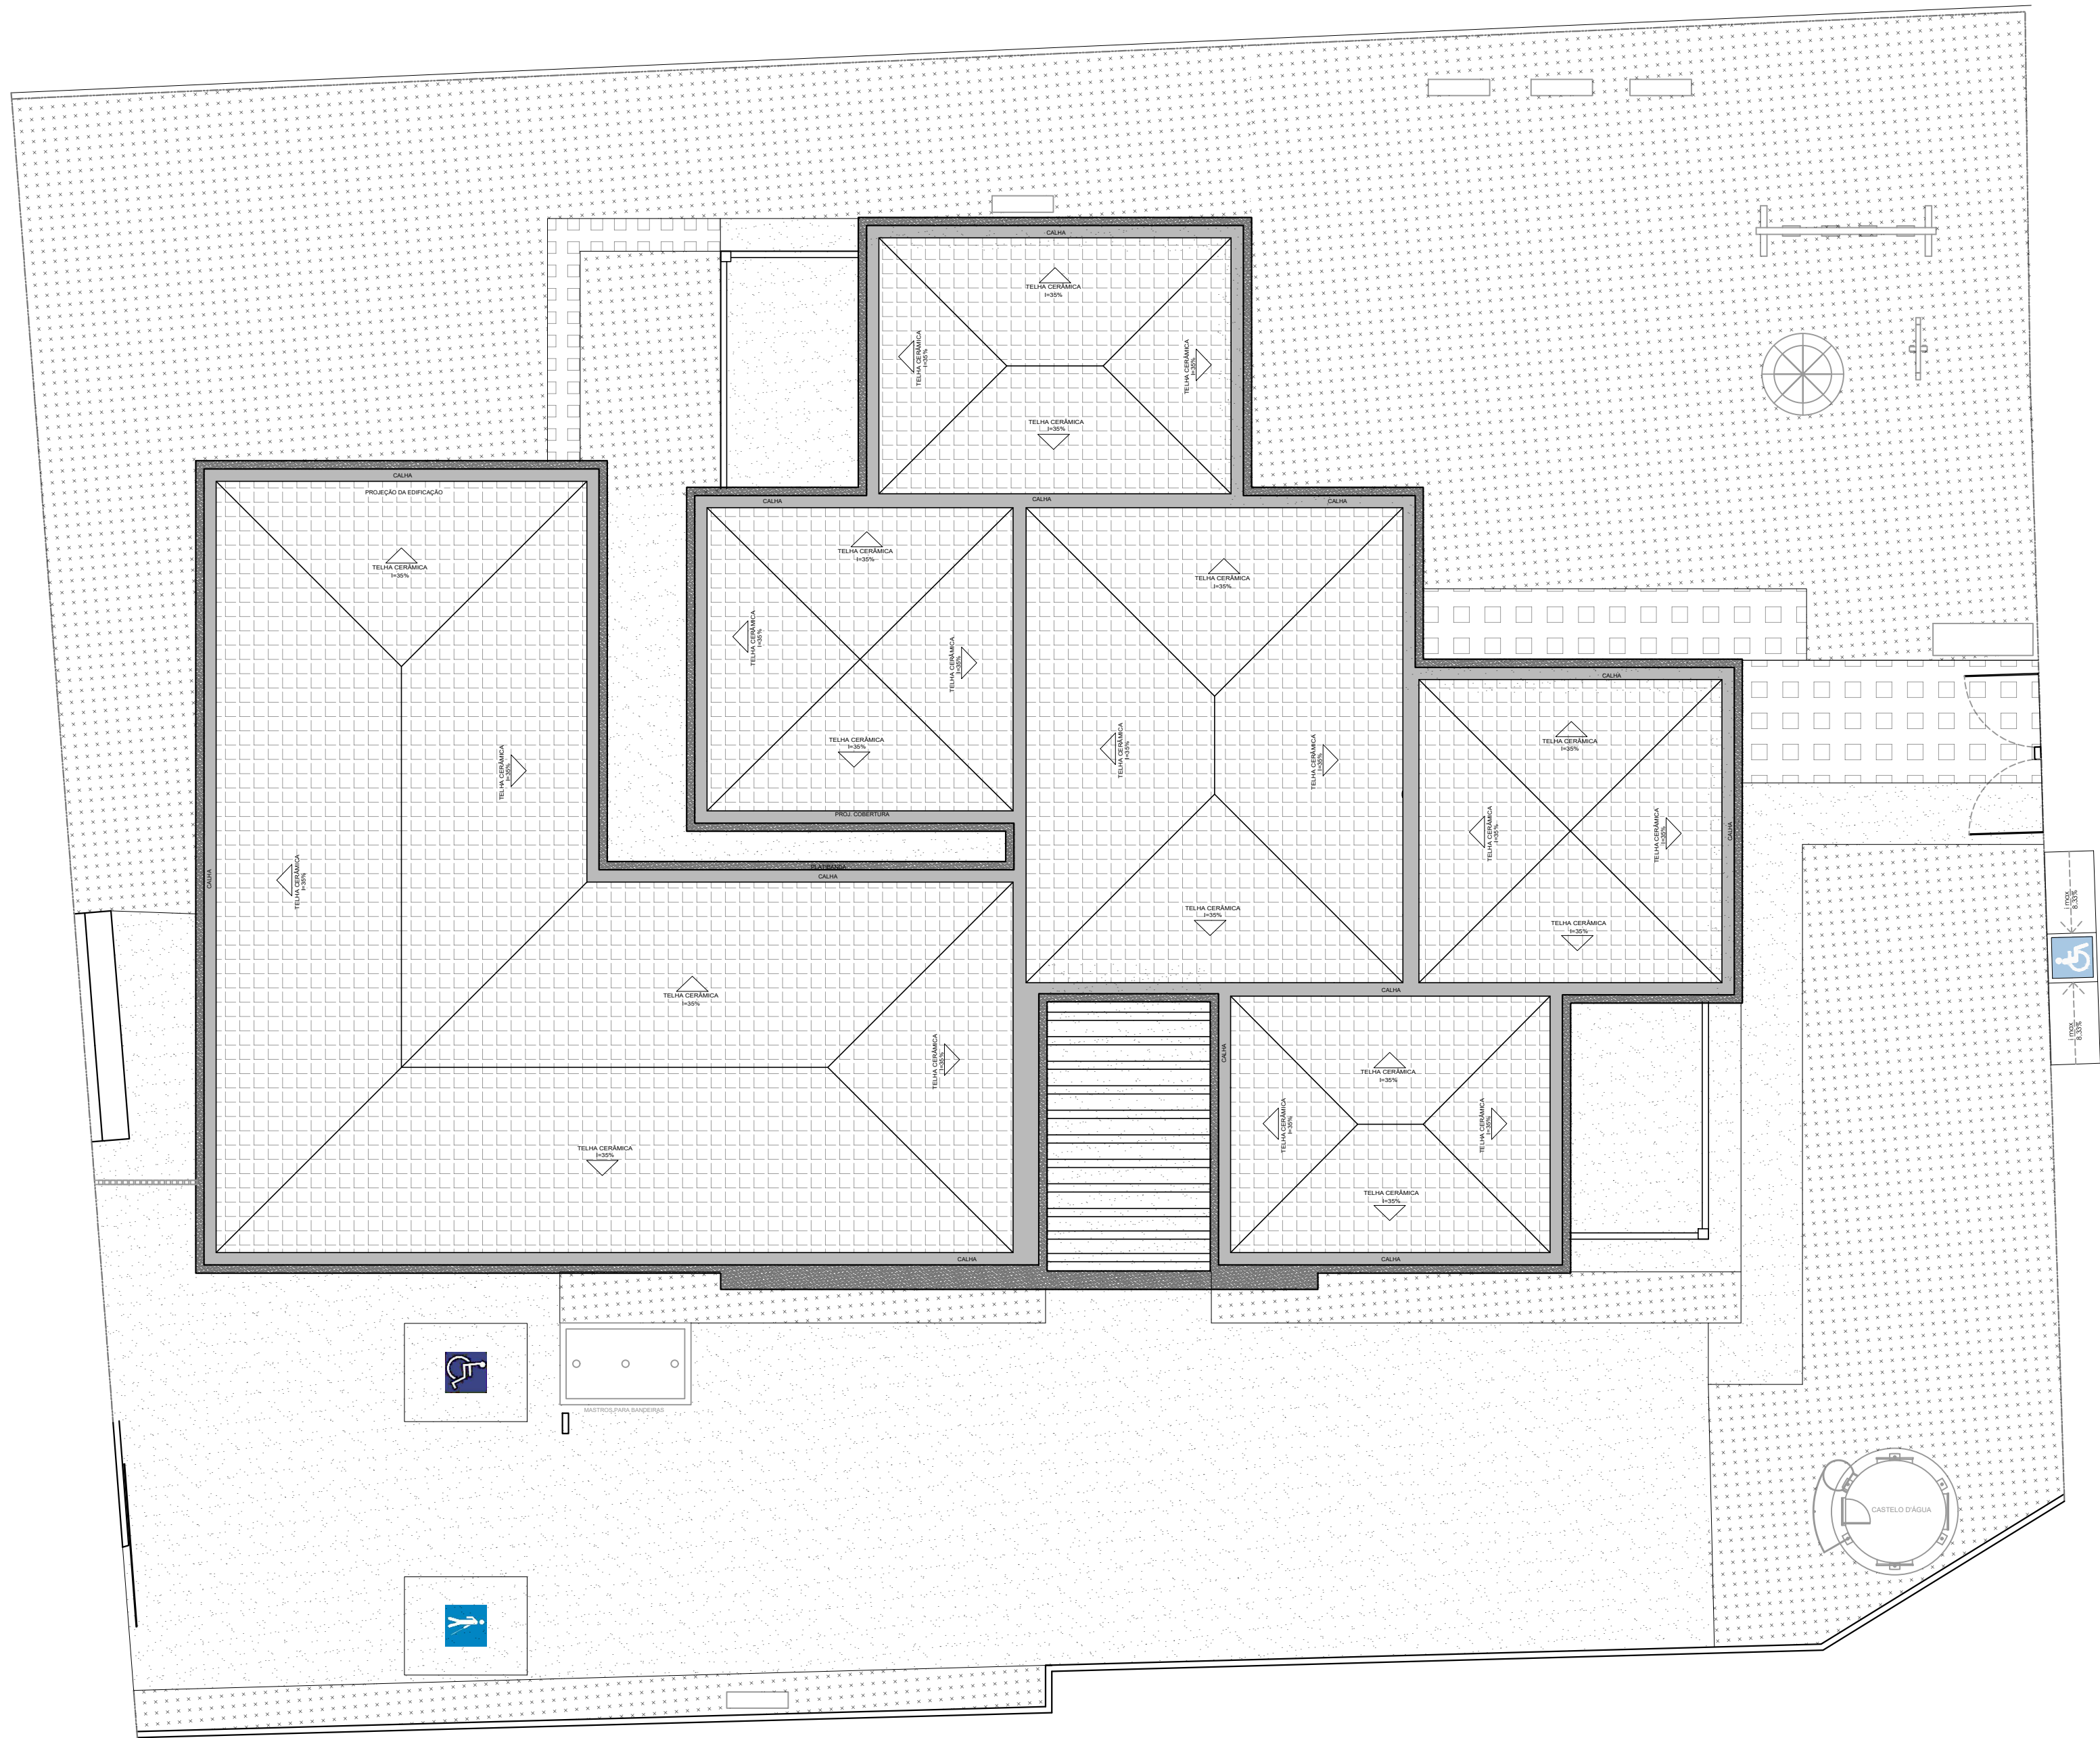

RUA SÃO JUDAS TADEU

LEGENDA	
	Solo permeável
	Piso cimentado
	Cercas
	Telha cerâmica
	Piso em blocos de concreto

PLANTA DE SITUAÇÃO
ESCALA 1:125

RESERVADO PARA APROVAÇÕES

Vigilância Sanitária:

Prefeitura:

Endereço: RUA SÃO JUDAS, 105, PARQUE SANTO ANTONIO, CEP 06663-390, ITAPEVI-SP.



BOPE
ENGENHARIA

PROJETO ARQUITETONICO DE
ACESSIBILIDADE

Obra:
CEMEB PROF. CHRISTEL RUTH IUNG ROOCH

Referência:
PLANTA DE LOCALIZAÇÃO

Proprietário:
Prefeitura Municipal de Itapevi
CNPJ: 46.523.031/0001-28

Assinatura:

Data:
Abril/2026

Responsável pelo projeto:
Eng. Civil Benito Opuchkevich
CREA: PR-182319/D

Assinatura:

Escala:
Indicada

Responsável pela execução:

Assinatura:

Folha:
01/07