


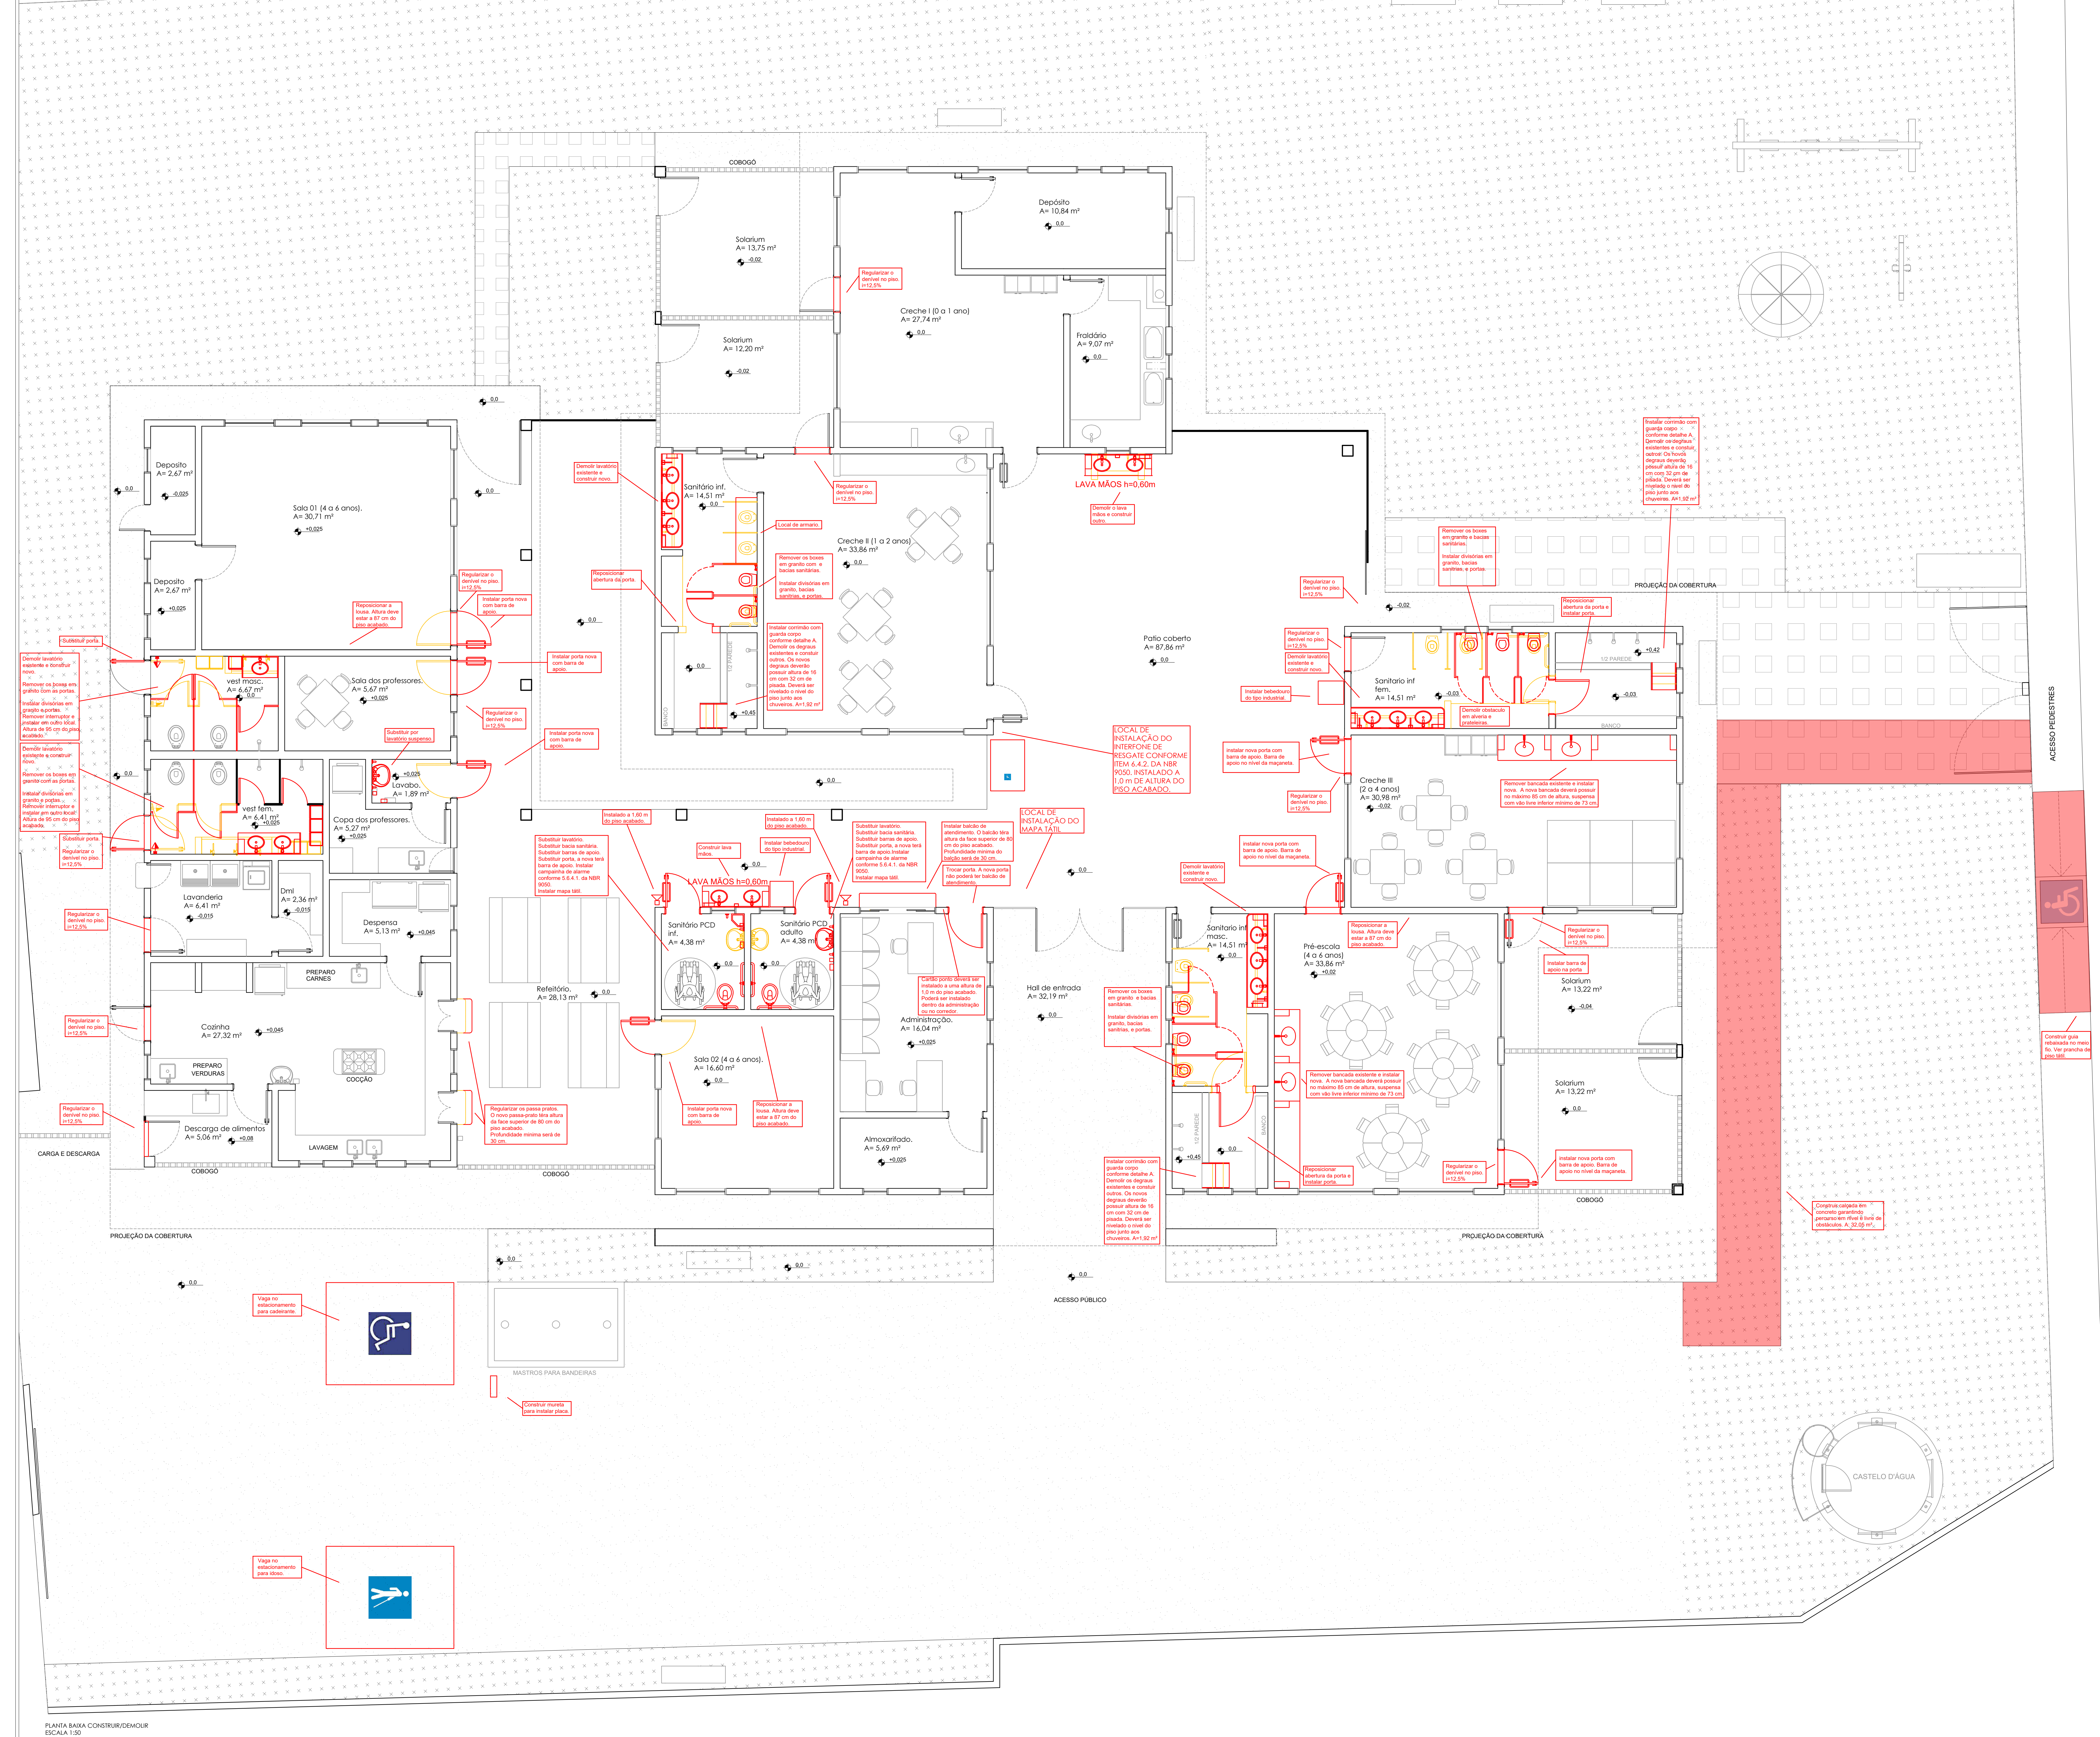

LEGENDA

	ALVENARIA EM TUIÇOS DEITADOS, REGULARIZADO COM REBOCO, Estrutura ISCM
	DIVISÓRIA EM GRANITO
	ELEMENTO A CONSTRUIR
	ELEMENTO A DEMOLIR
	INTERRUPTOR INSTALADO A 95 CM DO PISO ACABADO
	SIRENE NO ALARME DE EMERGÊNCIA DOS BANHEIROS, INSTALADO A 1,40 M DO PISO ACABADO.

LEGENDA

	Solo permeável
	Piso cimentado
	Cercas
	Tela cerâmica
	Piso em blocos de concreto

RESERVADO PARA APROVAÇÕES

Vigilância Sanitária:	Prefeitura:
-----------------------	-------------

Endereço: RUA SÃO JUDAS, 105, PARQUE SANTO ANTONIO, CEP 06463-990, ITAPEVI-SP.

	PROJETO ARQUITETÔNICO DE ACESSIBILIDADE	
	Obra:	CEMEB PROF. CRISTEL RUTH LUNG ROOCH
Referência:	Planta construída/demolir e descrição das servições.	

Proprietário:	Assinatura:	Data:
Prefeitura Municipal de Itapevi		Abri/2026
CPF: 46.223.321/0001-28		
Responsável pelo projeto:	Assinatura:	Escala:
Eng. Civil Bruno Osipchukovich		Indicada
CREA: PB-182319/D		
Responsável pela execução:	Assinatura:	Folha:
		02/07