

OBS:

1- OS TEXTOS INSERIDOS NO MAPA TÁTIL DEVERÃO ESTAR EM CAIXA ALTA DE ALTURA 1,5 CM, EM ALTO RELEVO COR PRETA. ABAIXO DAS FRASES DEVERÁ CONTER O TEXTO EM BRAILE.


2-OS SIMBOLOS INSERIDOS DEVERÃO ESTAR NAS CORES REPRESENTADAS EM ALTO RELEVO.

3-PLACA UTILIZADA EM ACRÍLICO FUNDO BRANCO.

4-O TRAÇADO DO PISO TÁTIL SERÁ DE SIMBOLO CONTINUO EM ALTO-RELEVO ESPESSURA DE 5 MM COR CINZA ESCURO.

5-BRAILE EM INOX.

6-ALTERAR A POSIÇÃO DO "VOCÊ ESTÁ AQUI" CONFORME O LOCAL DE INSTALAÇÃO DO MAPA.

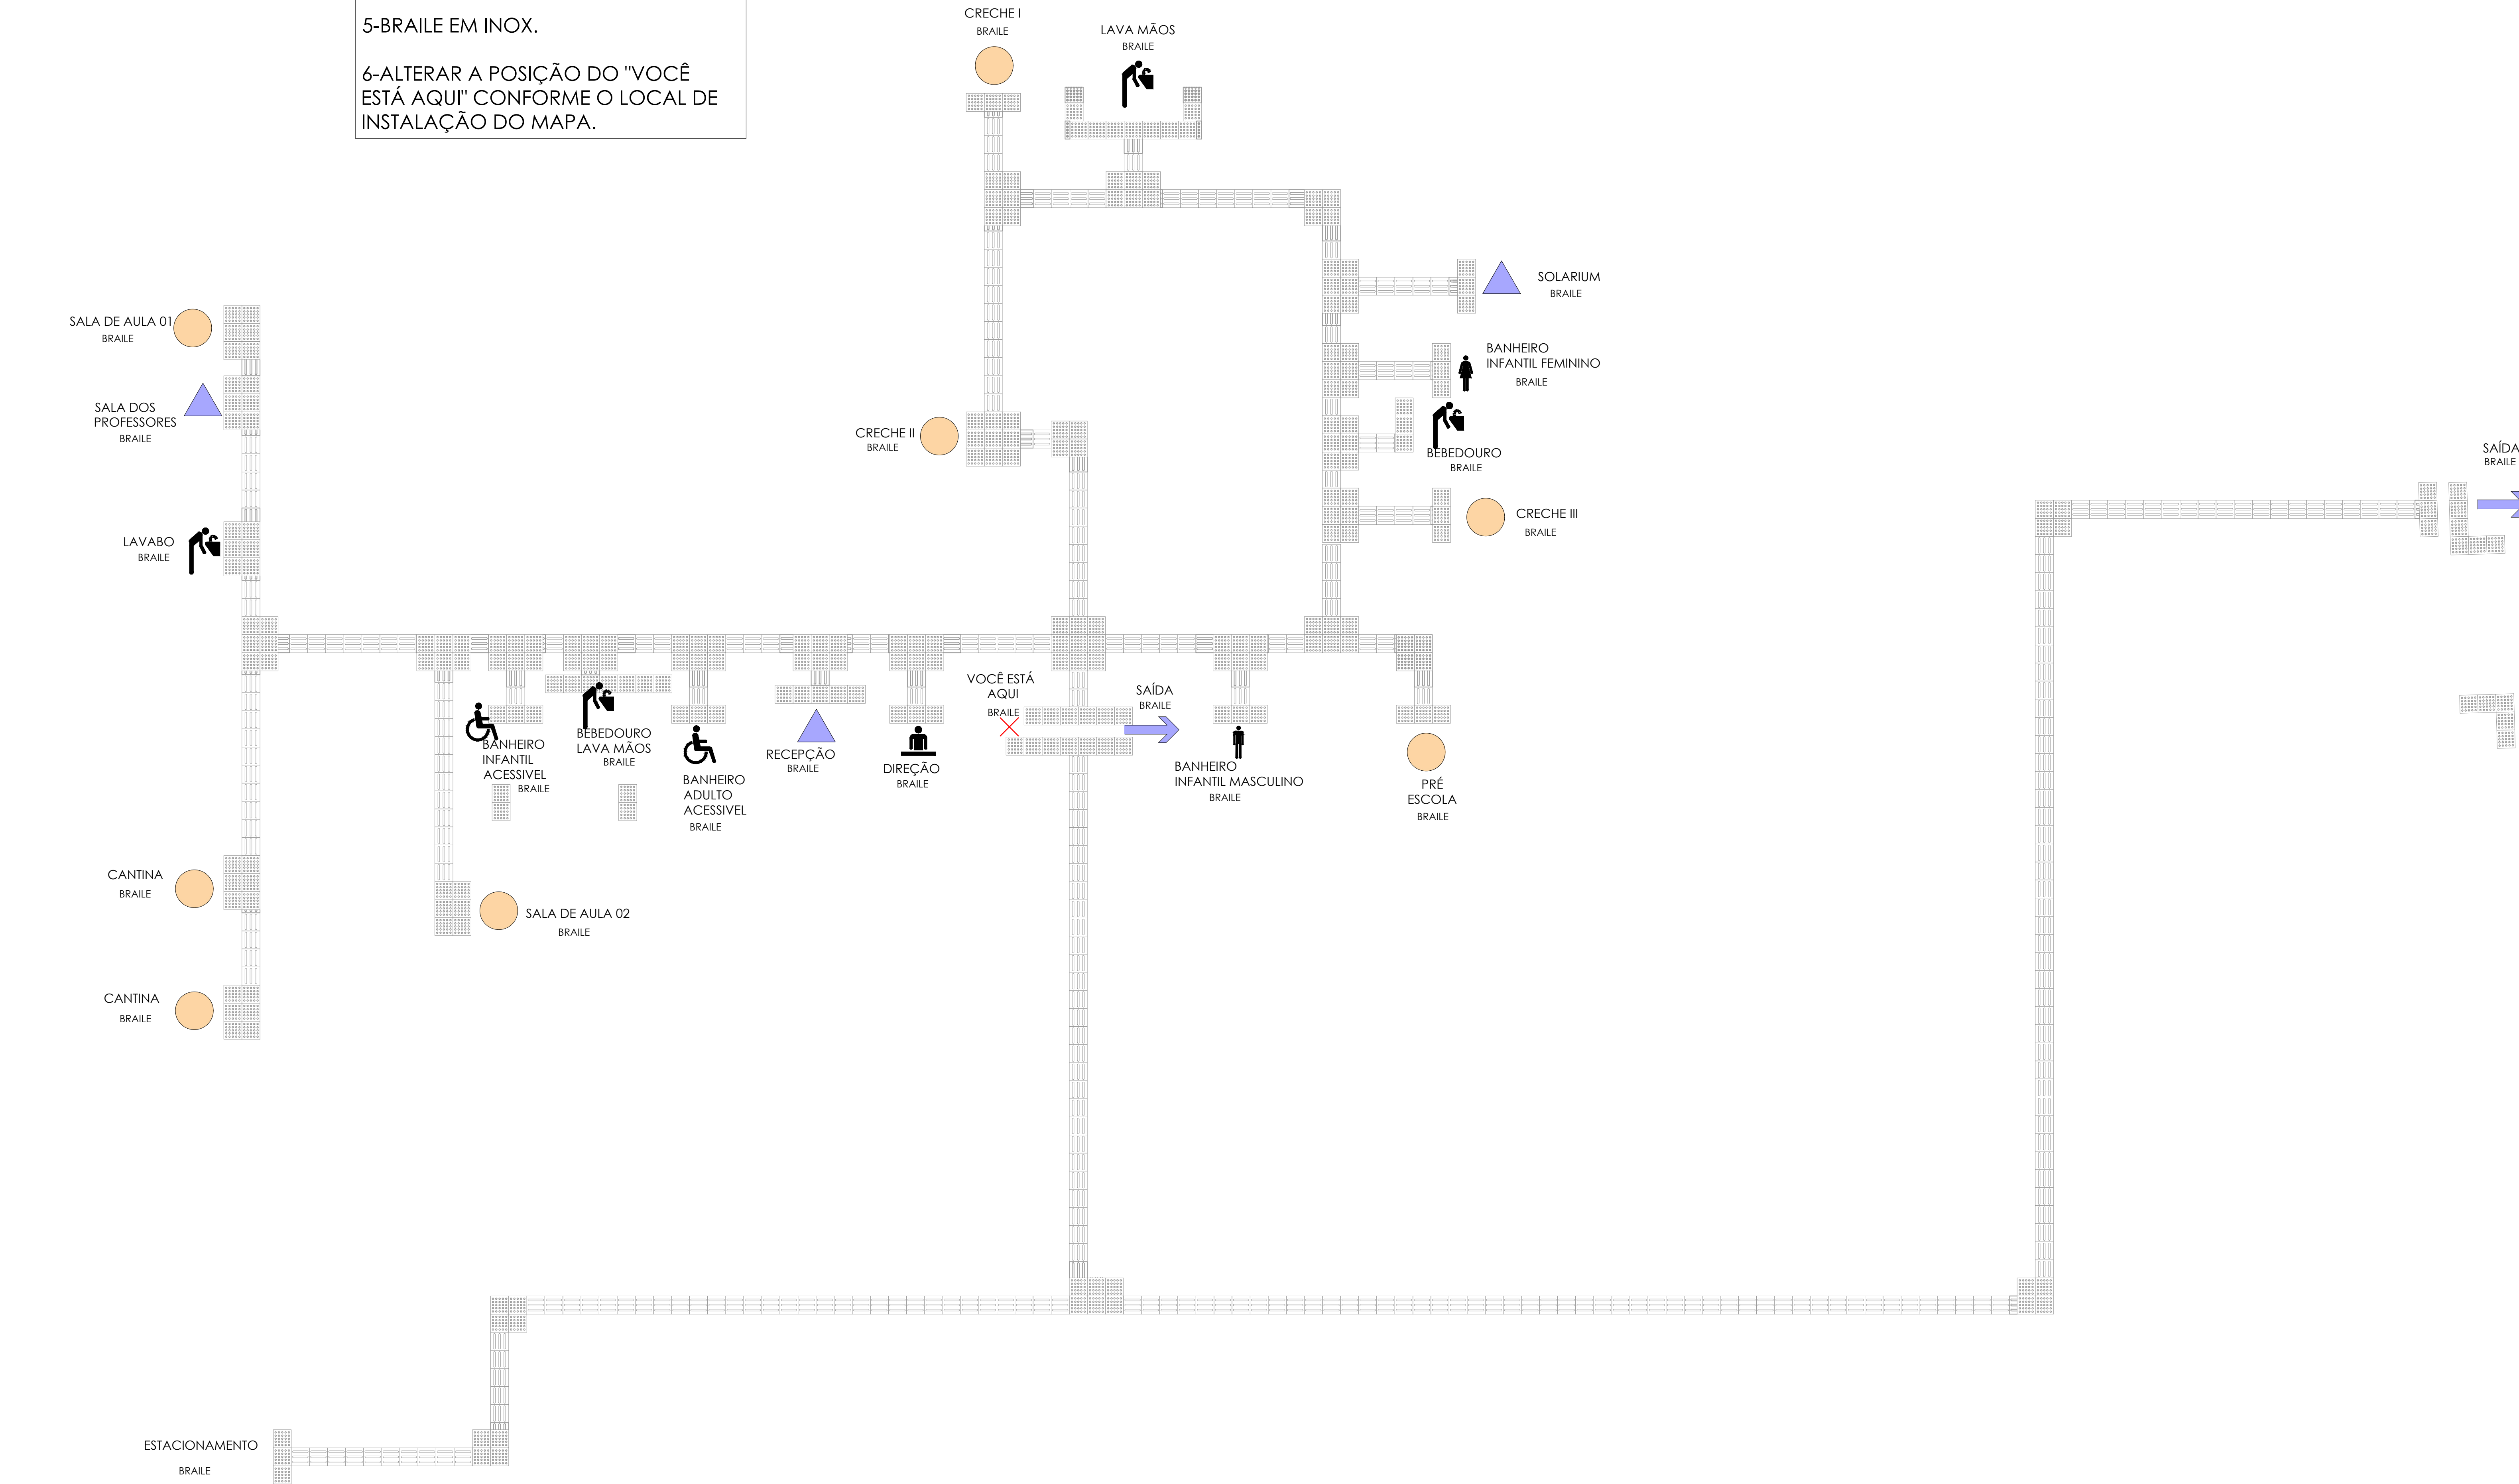

L e g e n d a	
LEGENDA	
✕ VOCÊ ESTÁ AQUI	v o c ê e s t á a q u i
▲ RECEPÇÃO	r e c e p ç ã o
▲ SOLARIUM	s o l a r i u m
▲ SALA DOS PROFESSORES	s a l a d o s p r o f e s s o r e s
● PRÉ ESCOLA	p r e e s c o l a
● CRECHE III	c r e c h e 3
● CRECHE II	c r e c h e 2
● CRECHE I	c r e c h e 1
● SALA DE AULA 01	s a l a d e a u l a 0 1
● SALA DE AULA 02	s a l a d e a u l a 0 2
🚰 LAVA MÃOS	l a v a m ã o s
🚰 LAVABO	l a v a b o
🚰 BEBEDOURO/LAVA MÃOS	b e b e d o u r o l a v a m ã o s
♿ BANHEIRO INFANTIL ACESSIVEL	b a n h e i r o i n f a n t i l a c e s s i v e l
♿ BANHEIRO ACESSIVEL ADULTO	b a n h e i r o a c e s s i v e l a d u l t o
♿ BANHEIRO INFANTIL MASCULINO	b a n h e i r o i n f a n t i l m a s c u l i n o
♿ BANHEIRO INFANTIL FEMININO	b a n h e i r o i n f a n t i l f e m i n i n o
● CANTINA	c a n t i n a
➡ SAÍDA	s a í d a

RESERVADO PARA APROVAÇÕES	
Vigilância Sanitária:	Prefeitura:
Endereço: RUA SÃO JUDAS, 105, PARQUE SANTO ANTONIO, CEP 06663-390, ITAPEVI-SP.	
 BOPE ENGENHARIA	PROJETO ARQUITETONICO DE ACESSIBILIDADE
	Obra: CEMEB PROF. CHRISTEL RUTH IUNG ROOCH
	Referência: Mapa 108L
	Proprietário: Prefeitura Municipal de Itapevi CPF: 46.923.031/0001-08
Responsável pelo projeto: Eng. Civil Boris Obruchkevich CREA: PR-182319/D	Assinatura: _____
Responsável pela execução: _____	Assinatura: _____
Data: Abril/2026	Escala: Indicada
Folha: 06/07	