




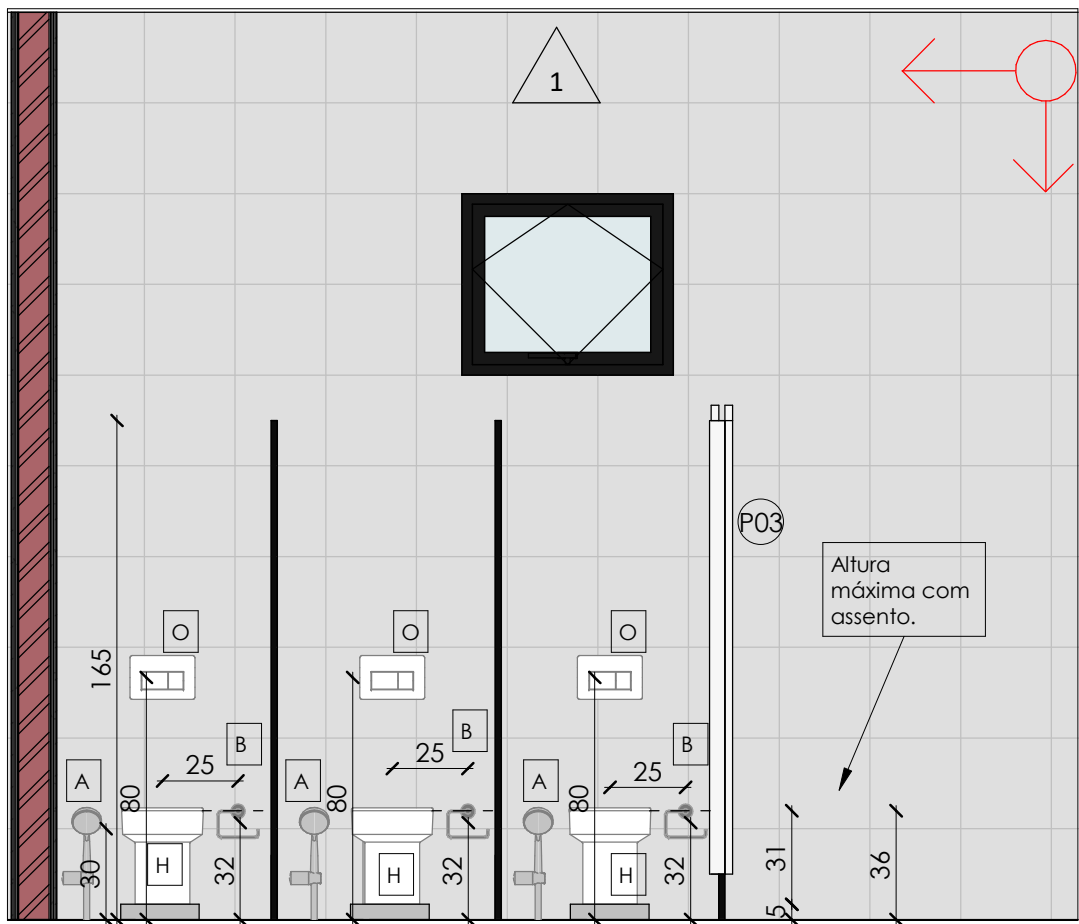


CorteAA
Escala: 1:25

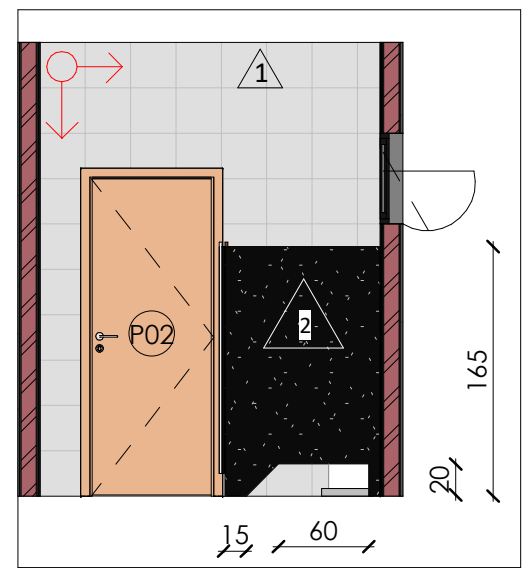


CorteBB
Escala: 1:50

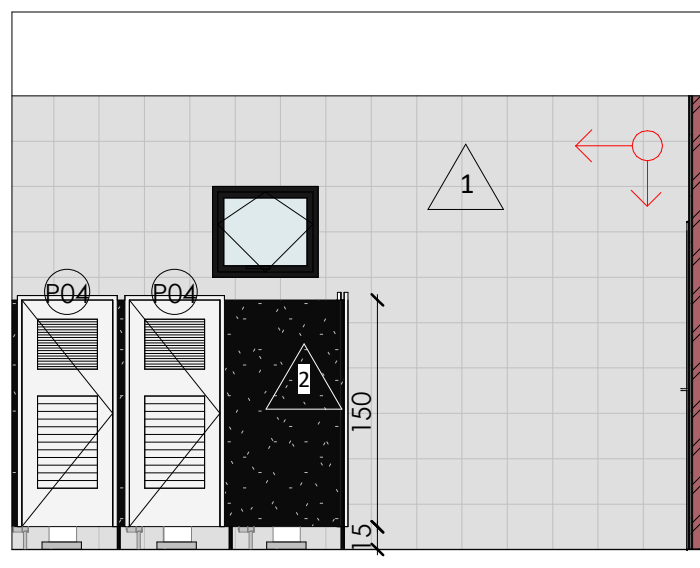


V1
Escala: 1:50

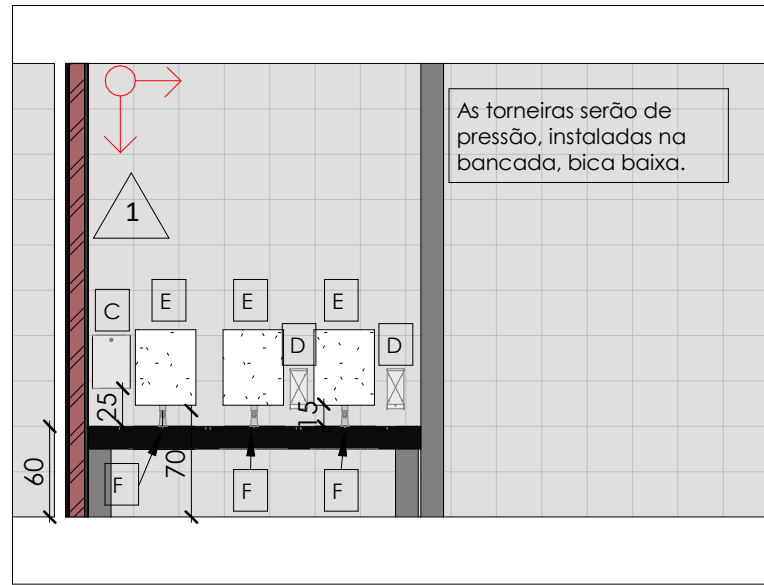


V2
Escala: 1:50

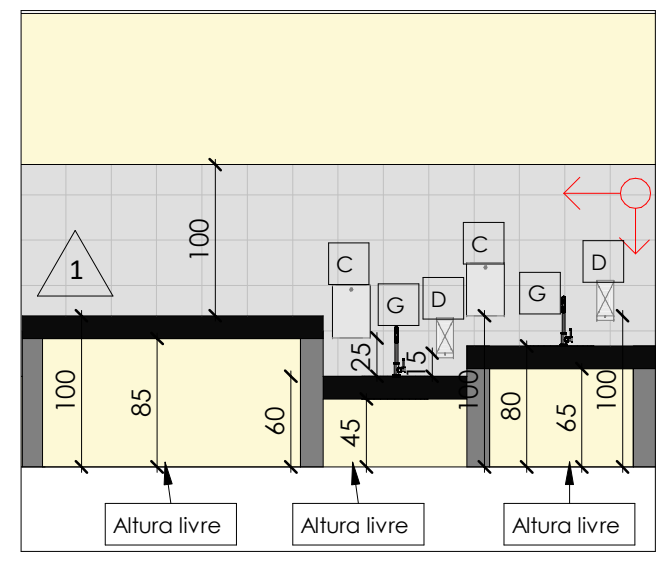


V3
Escala: 1:50

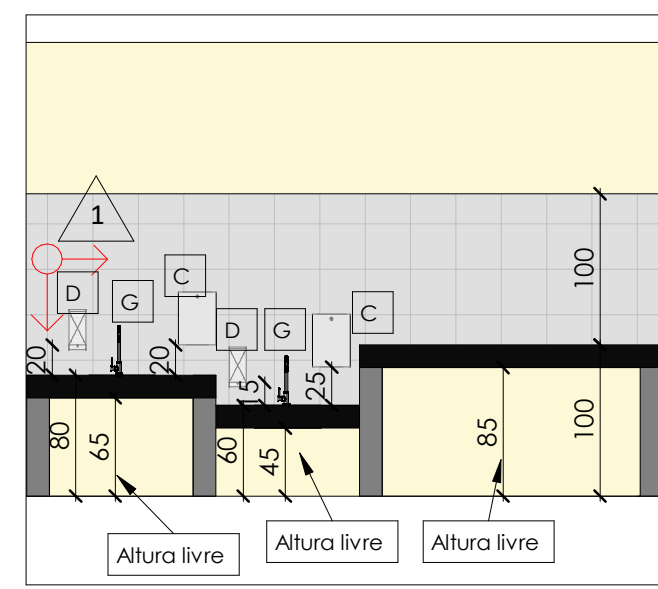


V3.1
Escala: 1:50

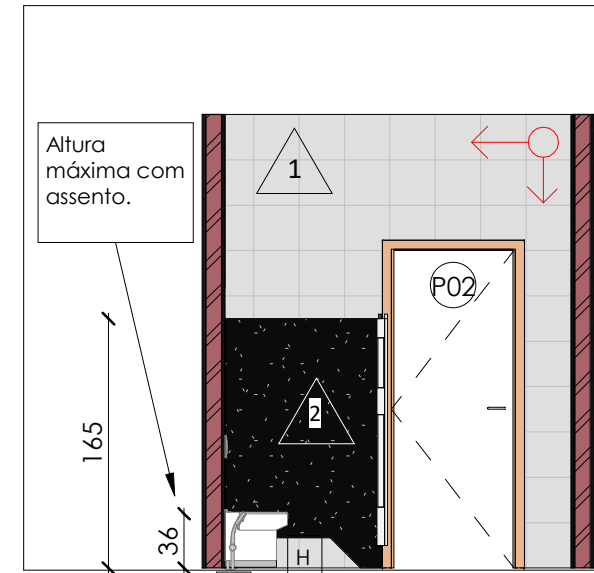


CorteCC
Escala: 1:50

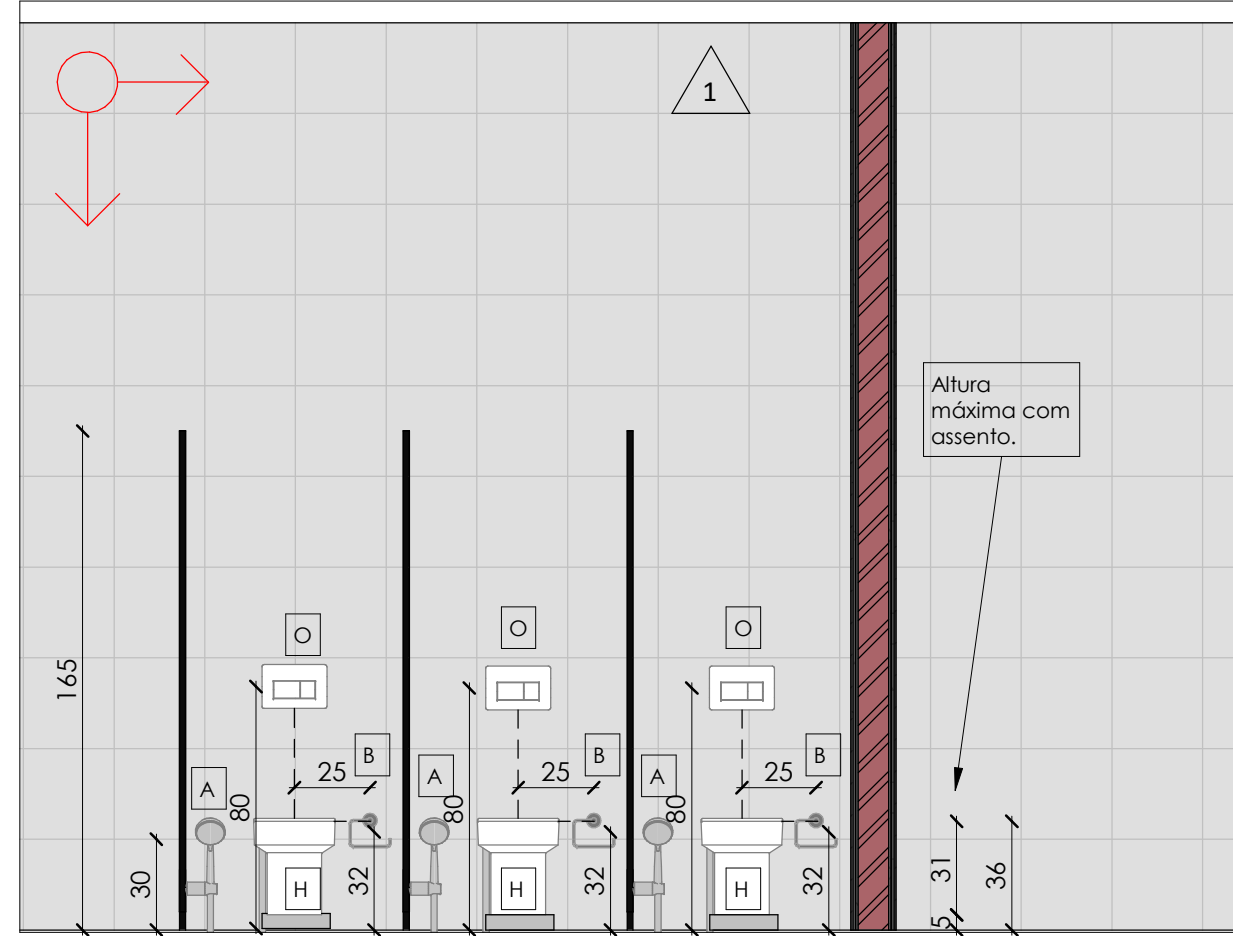


CorteDD
Escala: 1:50

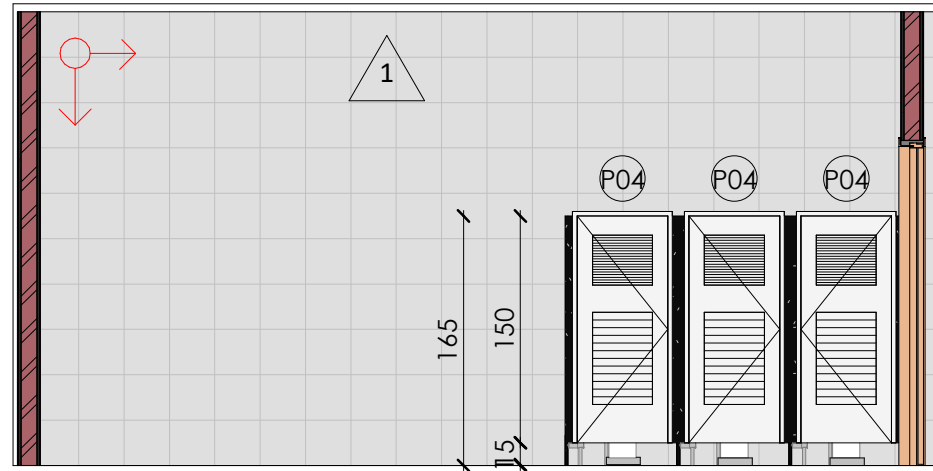


V4
Escala: 1:50

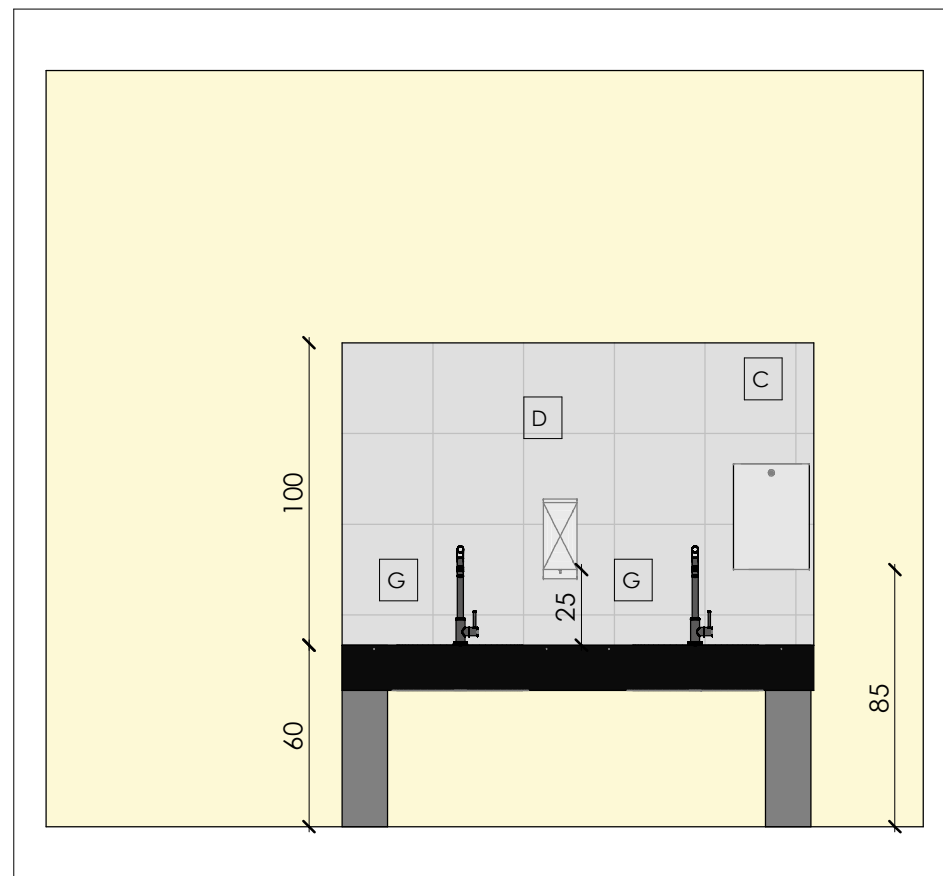


V5
Escala: 1:25

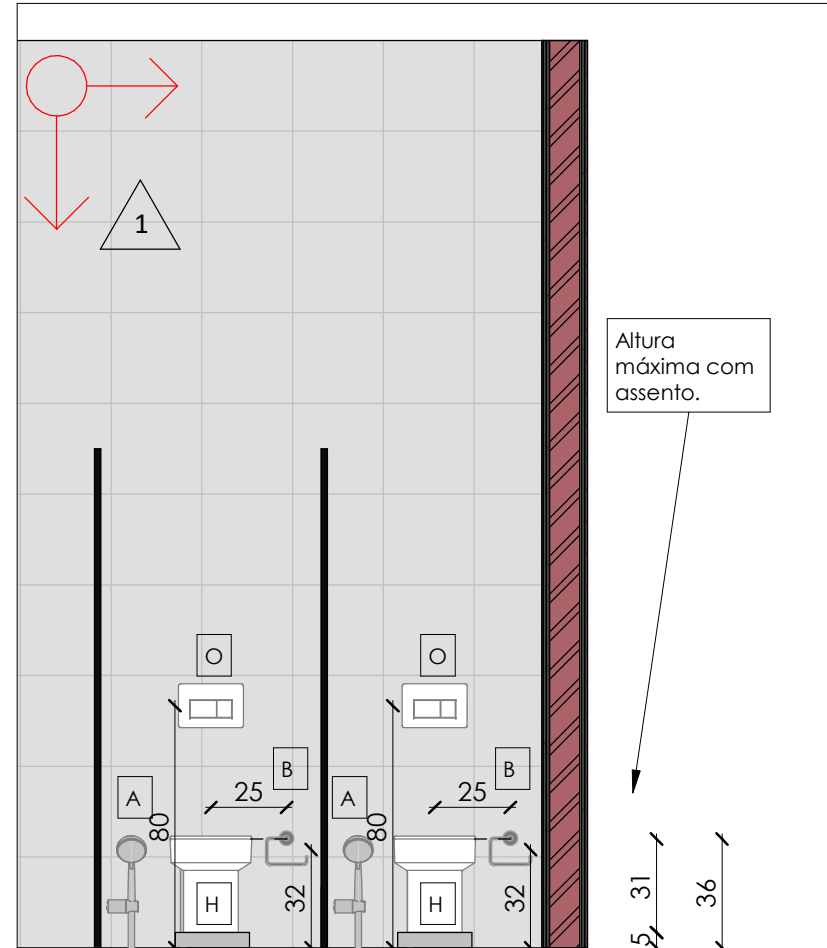


Corte EE
Escala: 1:25

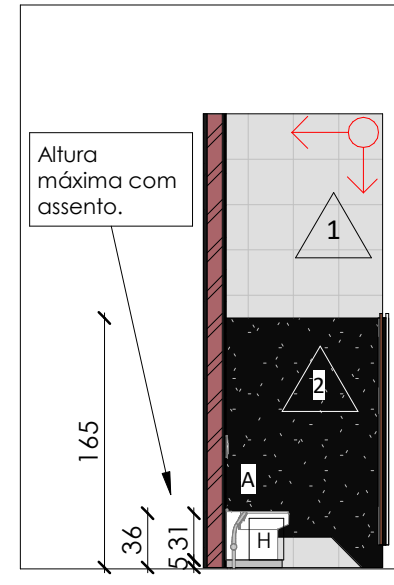


Corte FF
Escala: 1:50

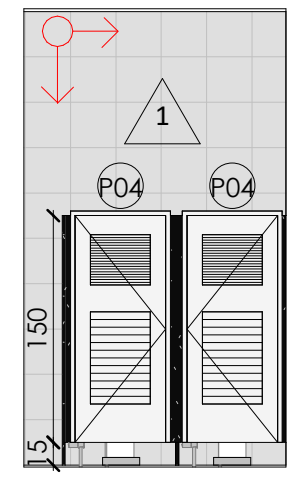


V6
Escala: 1:50

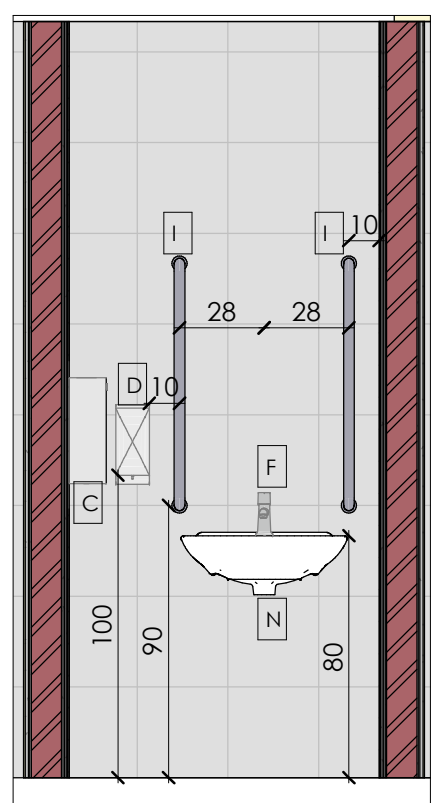


V7
Escala: 1:25

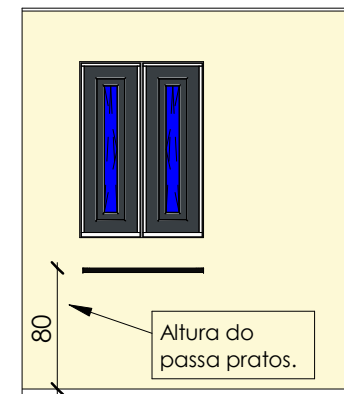


V8
Escala: 1:50

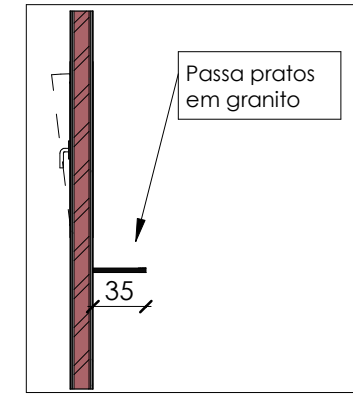


V9
Escala: 1:50

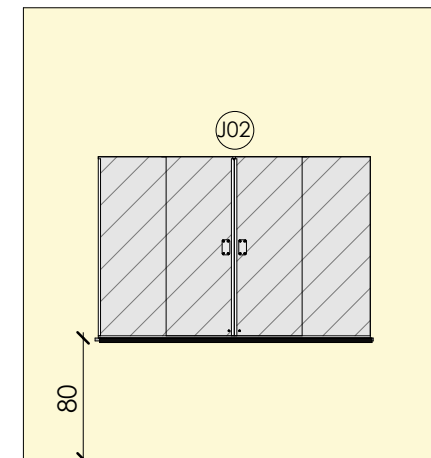


V10
Escala: 1:50

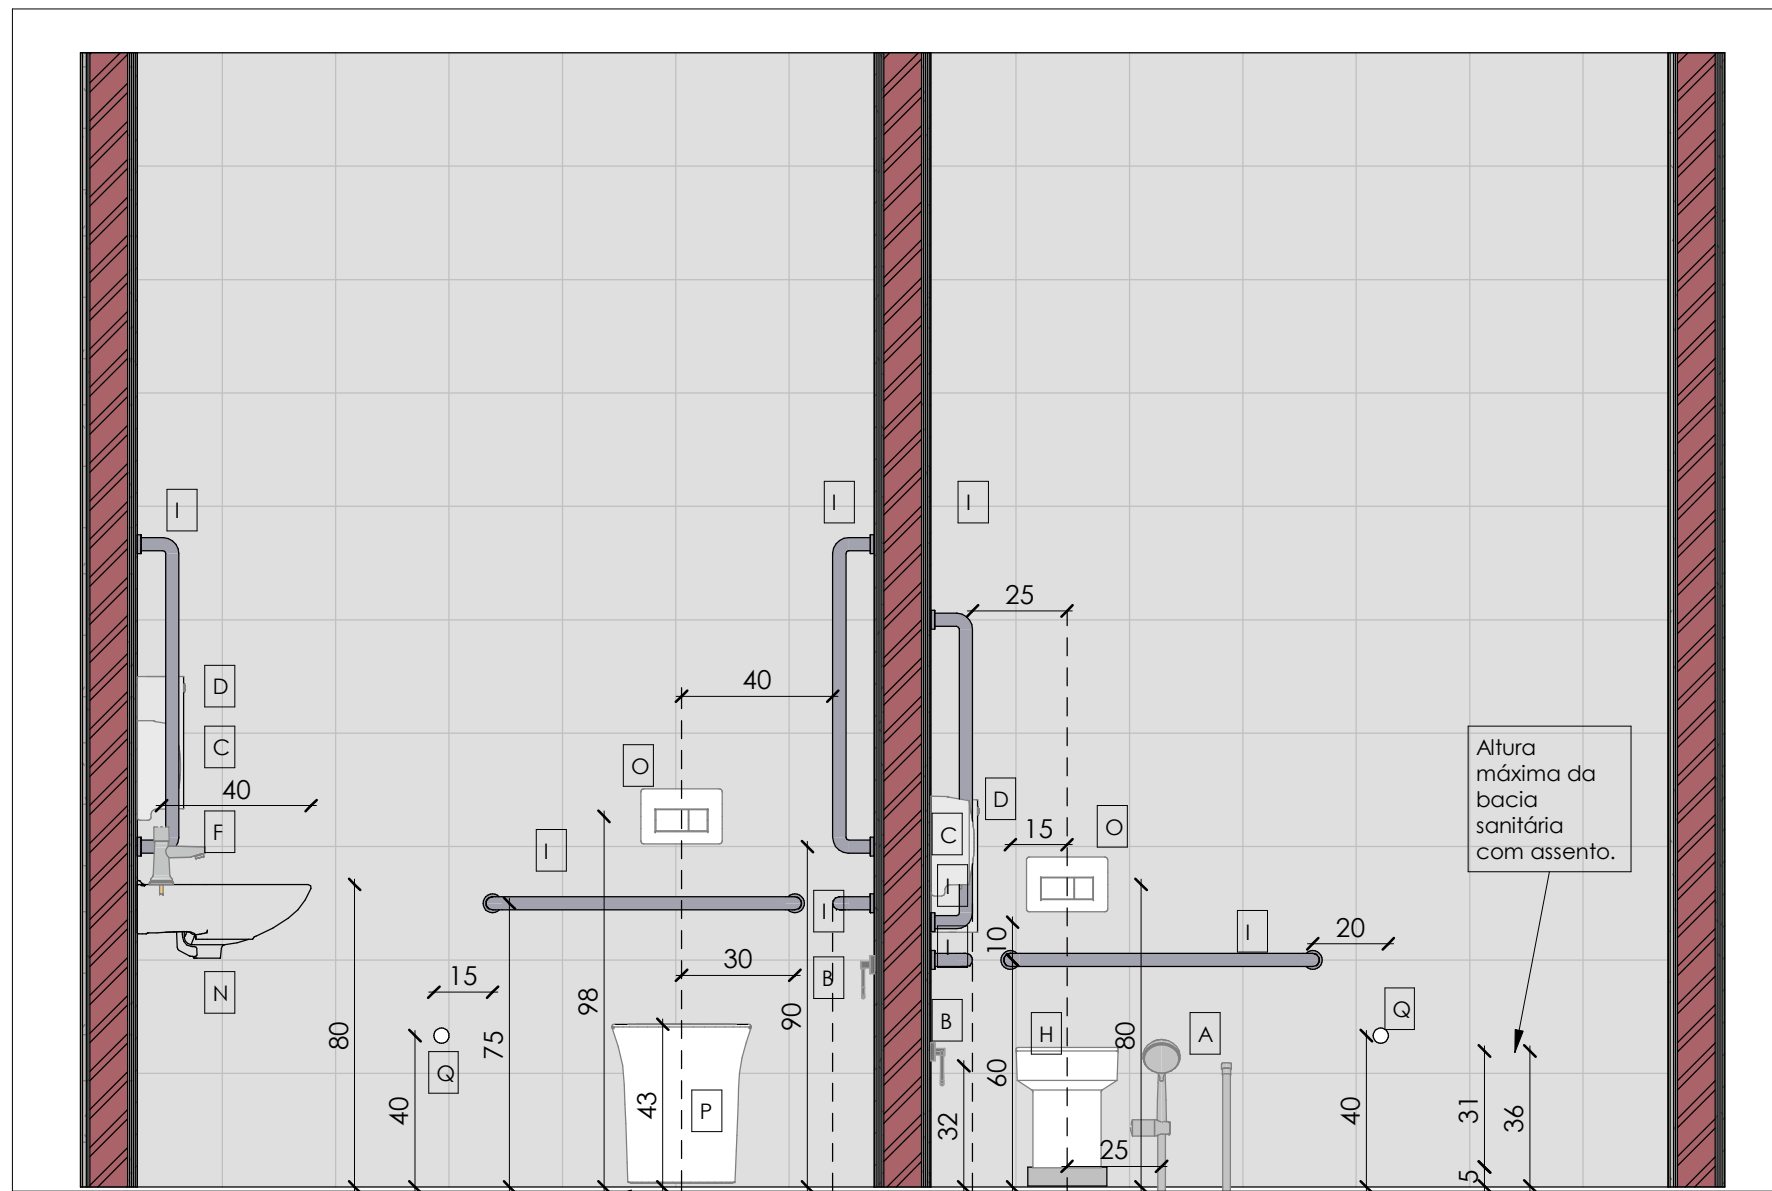


Corte GG
Escala: 1:20

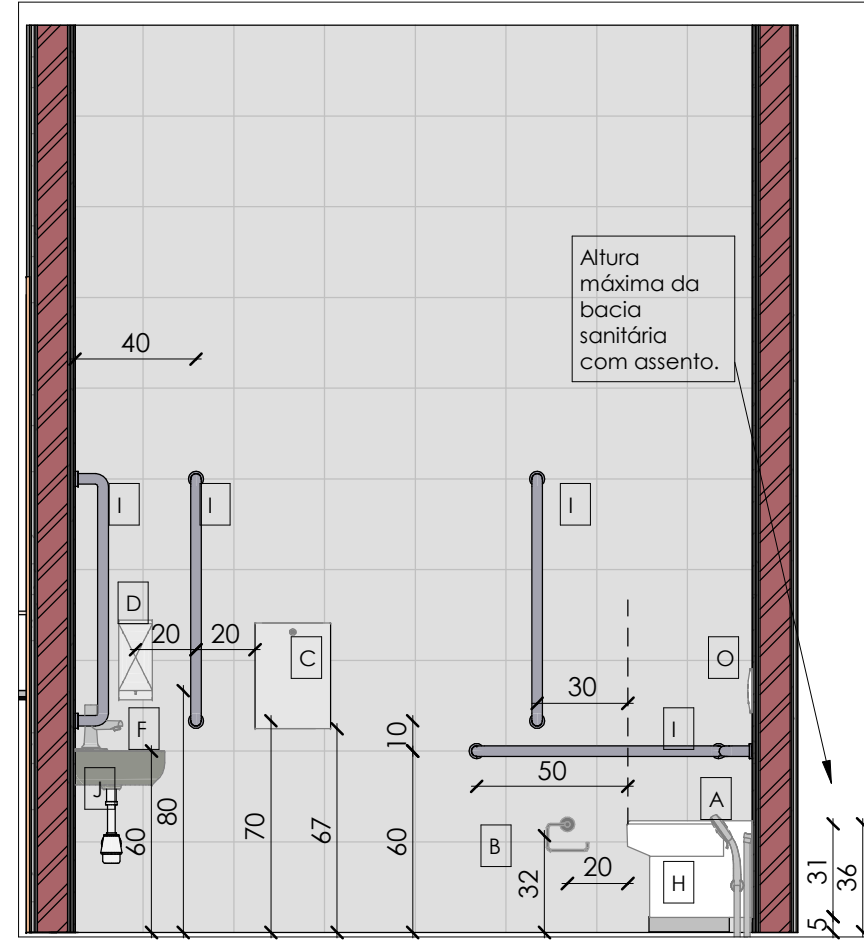


V11
Escala: 1:25

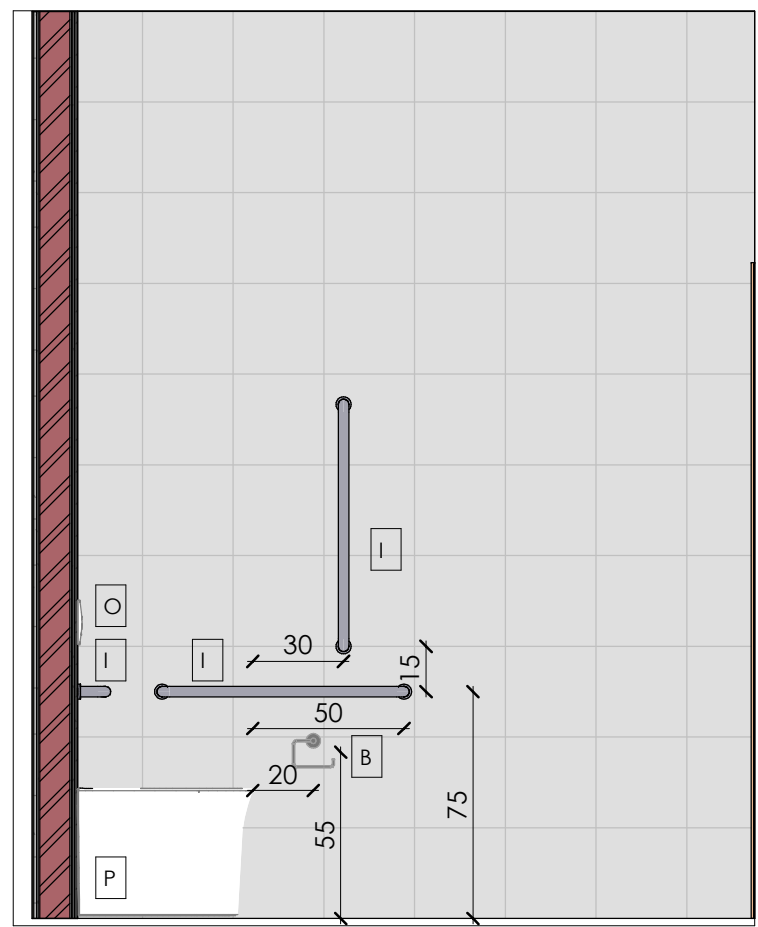

V12
Escala: 1:25

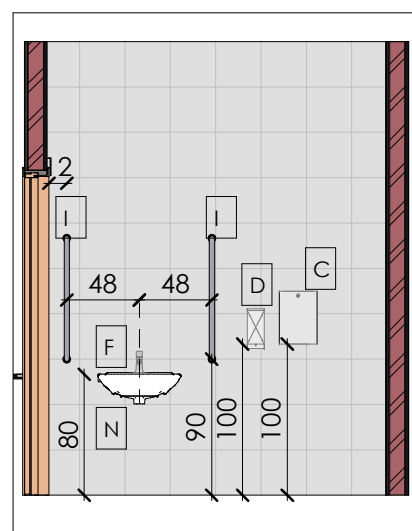


V13
Escala: 1:50

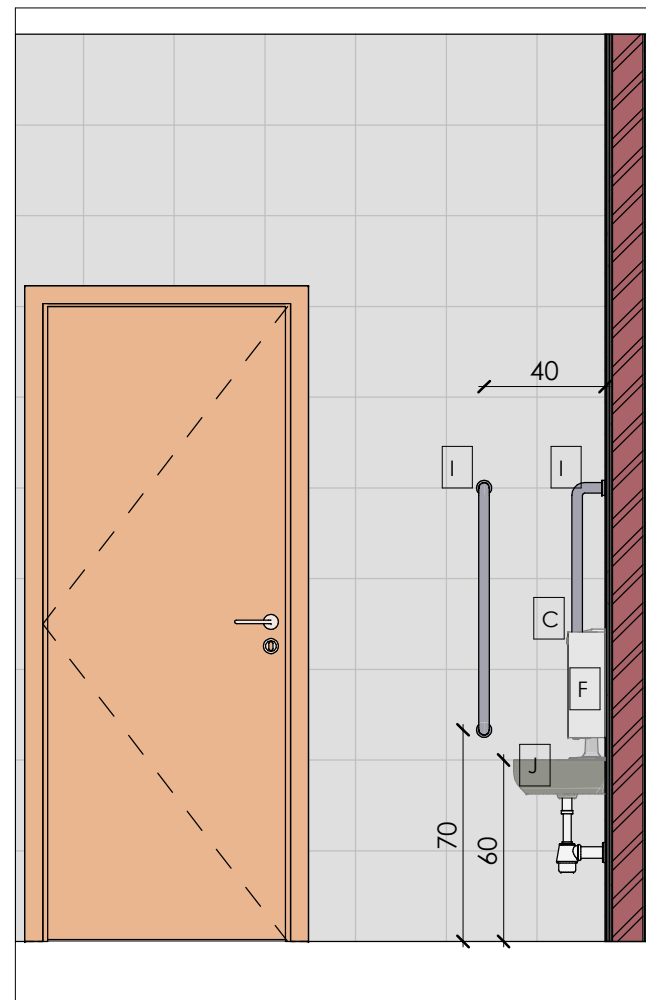


V14
Escala: 1:25




V15
Escala: 1:50

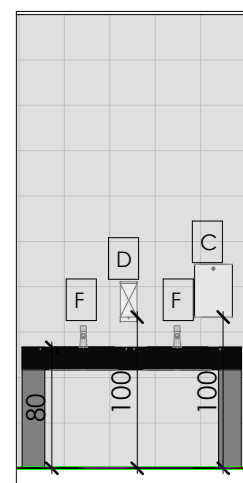

V16
Escala: 1:50

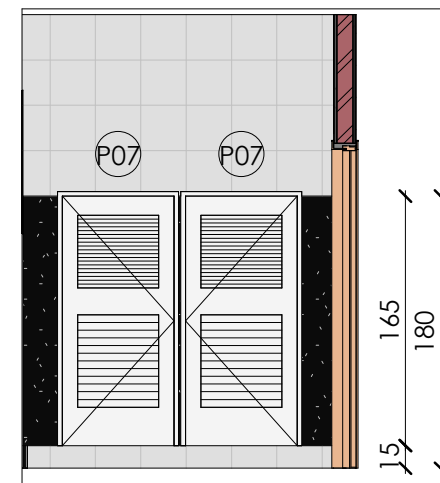

V17
Escala: 1:50

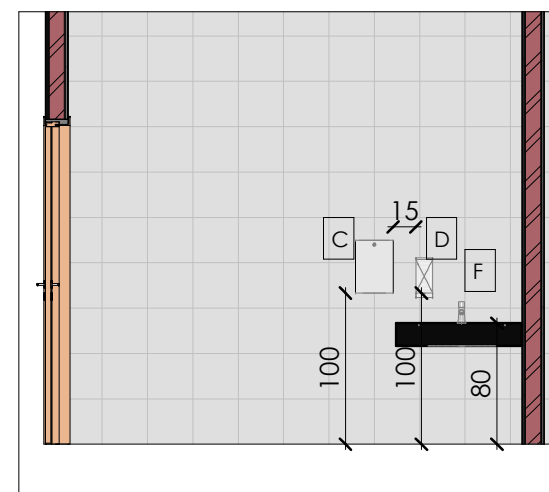

V18
Escala: 1:50

LEGENDA

- A: Chuveirinho de mão
- B: Papeleira de rolo
- C: Dispenser de papel intercalado
- D: Dispenser de sabonete líquido
- E: Espelho 45x55 cm
- F: Torneira de pressão de bancada bica baixa
- G: Torneira 1/4 de volta de bancada, bica alta
- H: Bacia sanitária infantil
- I: Barra de apoio com 80 cm
- J: Lavatório de canto
- K: Espelho 50x90cm
- L: Chuveiro
- M: Assento de banho
- N: Lavatório suspenso
- O: Válvula de descarga
- P: Bacia sanitária PCD adulto
- Q: Campainha de alarme conforme item 5.6.4.1 da NBR 9050

RESERVADO PARA APROVAÇÕES			
Vigilância Sanitária:		Prefeitura:	
Endereço: RUA SÃO JUDAS, 105 - PARQUE SANTO ANTONIO, CEP 06663-390, ITAPEVI-SP.			
		PROJETO ARQUITETONICO DE ACESSIBILIDADE	
Proprietário: Prefeitura Municipal de Itapevi CNPJ: 44.523.031/0001-28		Assinatura: _____ Data: Abril/2026	
Responsável pelo projeto: Eng. Civil Benito Spachewich CREA: PR-182.319/D		Assinatura: _____ Escala: INDICADA	
Responsável pela execução:		Assinatura: _____ Folha: 07/07	