


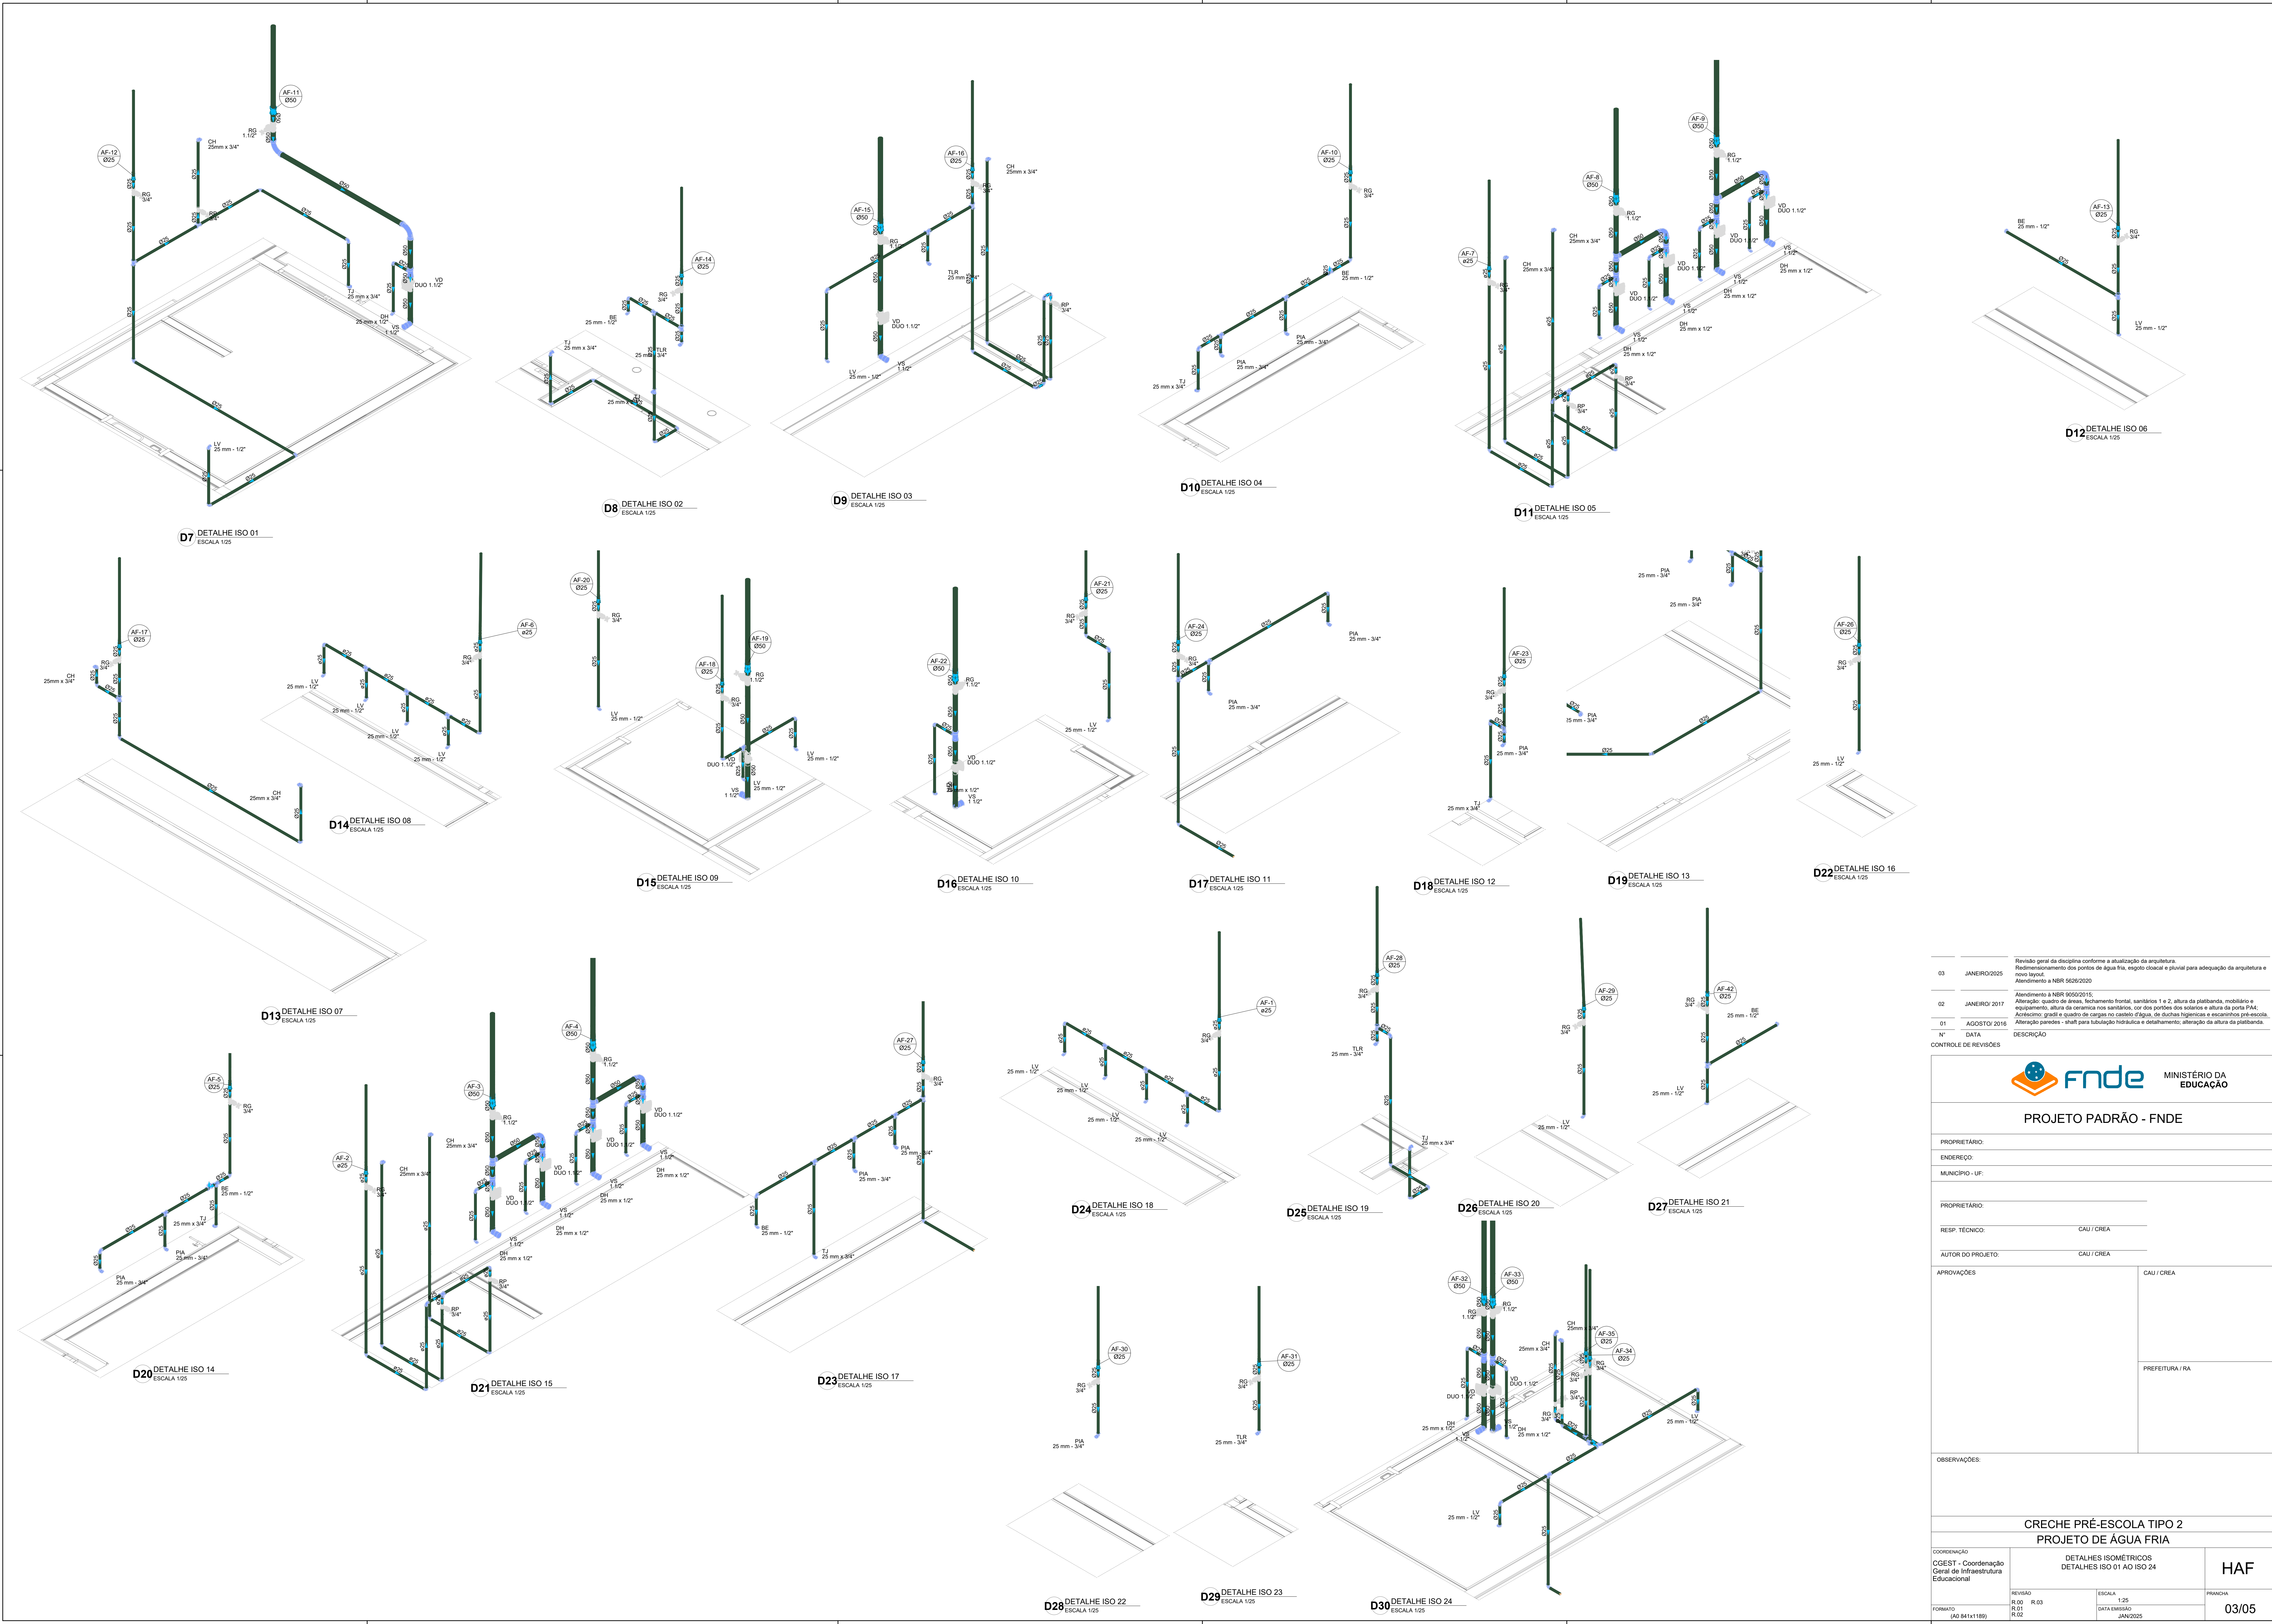

Revisão geral da disciplina conforme a atualização da arquitetura. Redimensionamento dos pontos de água fria, esgoto cloacal e pluvial para adequação da arquitetura e novo layout. Atendimento a NBR 5626/2020	
03	JANEIRO/2025
Atendimento a NBR 9050/2015; Alteração: quarto de áreas, fechamento frontal, sanitários 1 e 2, altura da plataforma, mobiliário e equipamento, altura da cerâmica nos sanitários, cor dos portões dos solares e altura da porta P44. Acrescimento: grife e quadro de cargas no castelo d'água, de duchas higiênicas e escaninhos pré-escola. Alteração paredes + shaft para tubulação hidráulica e detalhamento; alteração da altura da plataforma.	
02	JANEIRO/2017
01	AGOSTO/2016
N°	DATA
CONTROLE DE REVISÕES	

 MINISTÉRIO DA EDUCAÇÃO	
PROJETO PADRÃO - FNDE	
PROPRIETÁRIO:	
ENDEREÇO:	
MUNICÍPIO - UF:	
PROPRIETÁRIO:	
RESP. TÉCNICO: CAU / CREA	
AUTOR DO PROJETO: CAU / CREA	
APROVAÇÕES	
CAU / CREA	
PREFEITURA / RA	
OBSERVAÇÕES:	
CRECHE PRÉ-ESCOLA TIPO 2	
PROJETO DE ÁGUA FRIA	
COORDENAÇÃO	
CGEST - Coordenação Geral de Infraestrutura Educacional	
DETALHES ISOMÉTRICOS DETALHES ISO 01 AO ISO 24	
HAF	
REVISÃO	
R.00	R.03
R.01	R.02
FORMATO (A0 841x1189)	
ESCALA	
1:25	
DATA EMISSÃO	
JAN/2025	
PRANCHA	
03/05	