




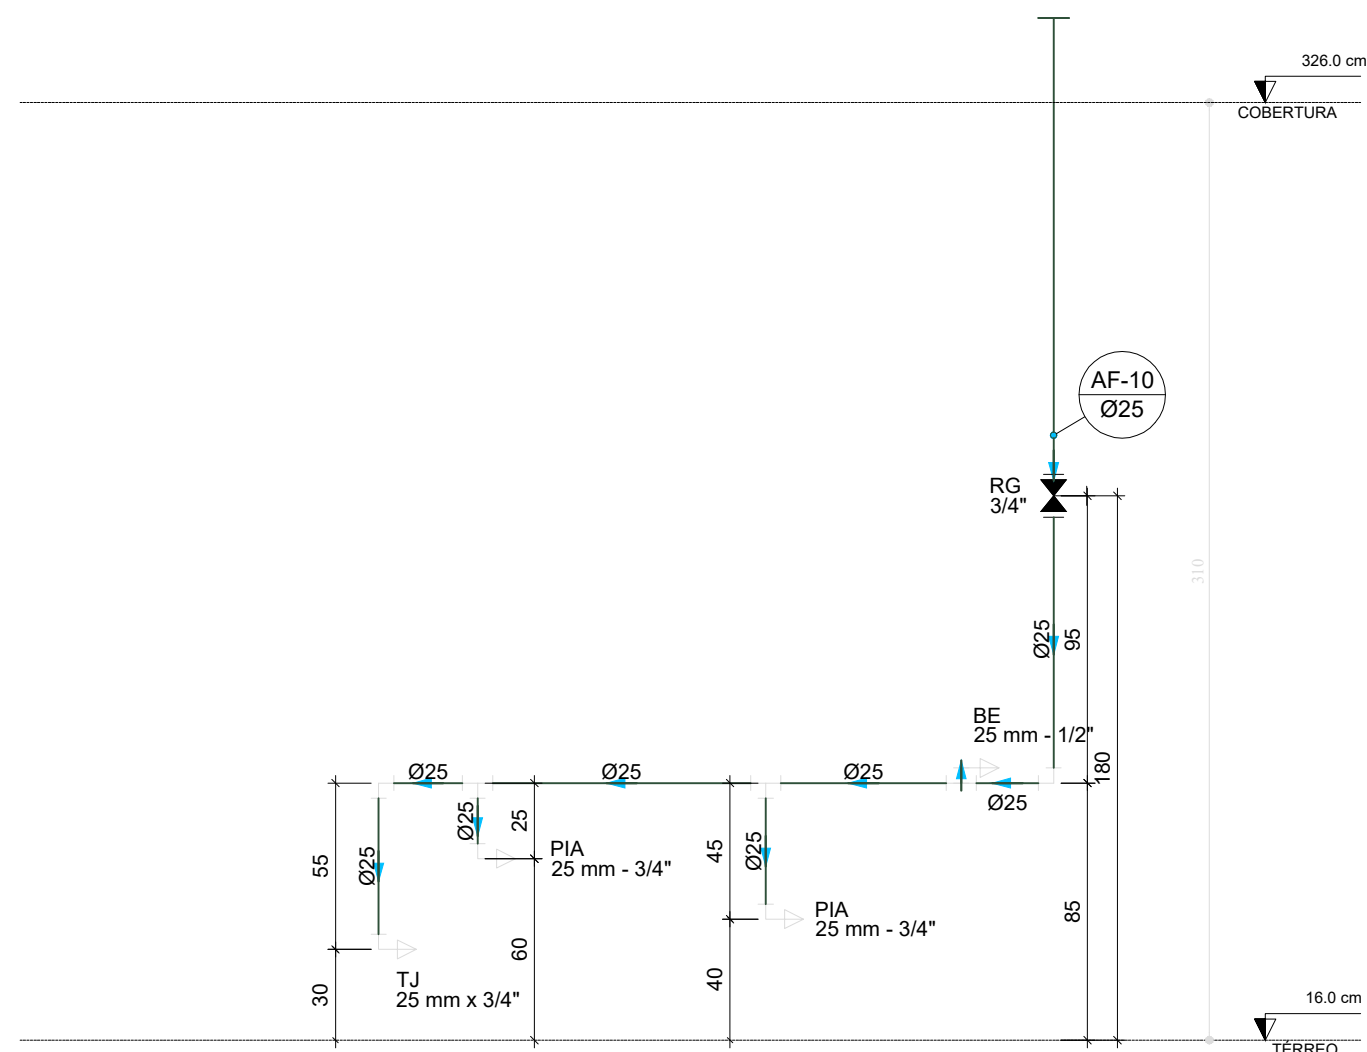


D34 ELEVÇÃO 1
ESCALA 1/25

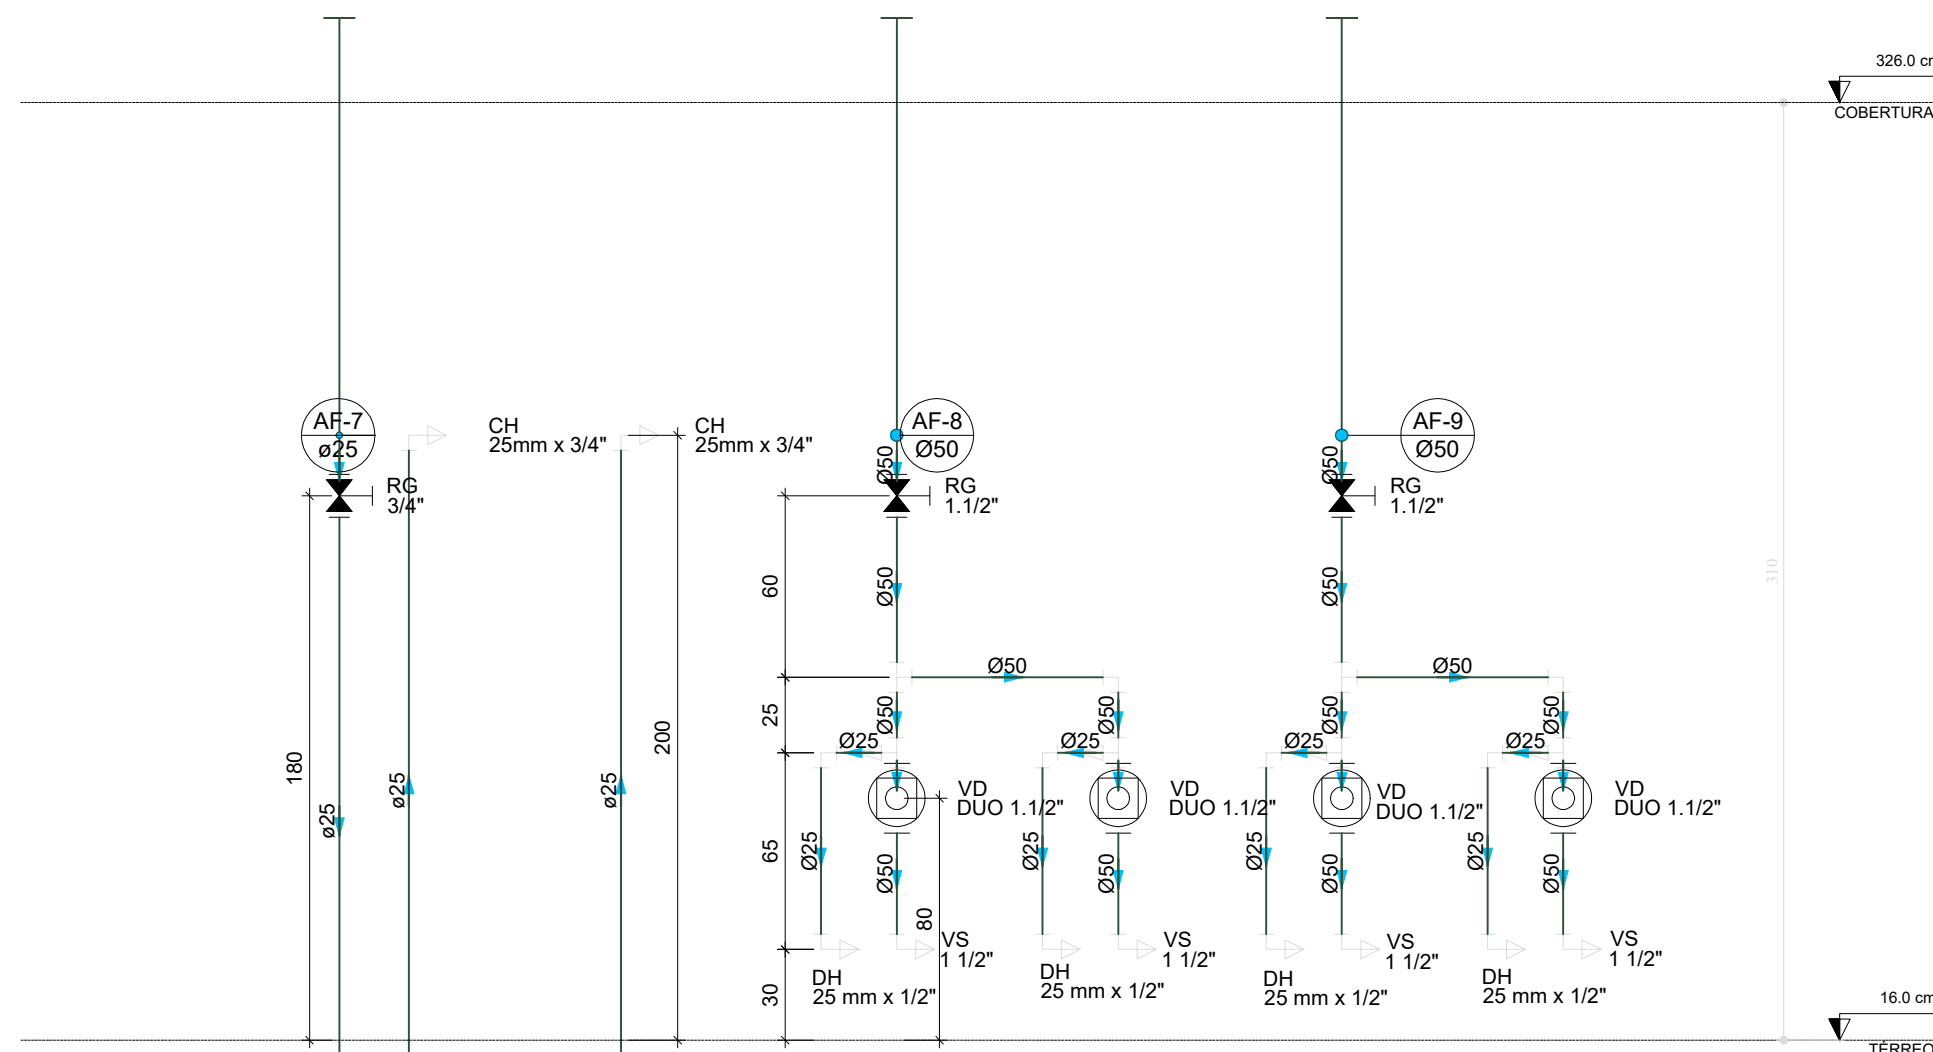


D35 ELEVÇÃO 2
ESCALA 1/25

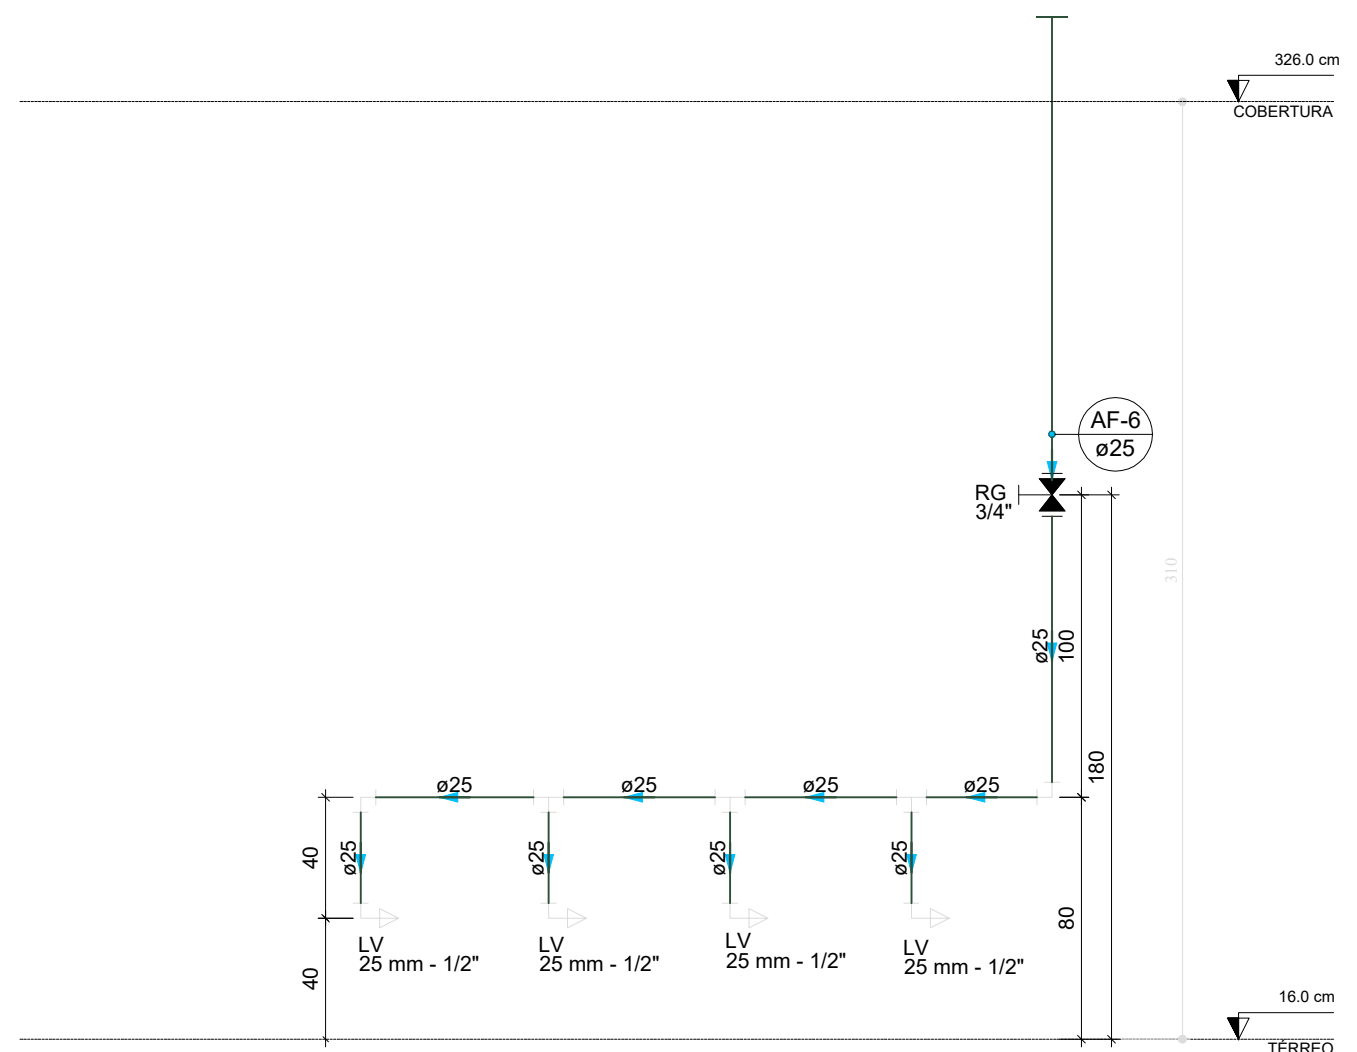


D36 ELEVÇÃO 3
ESCALA 1/25

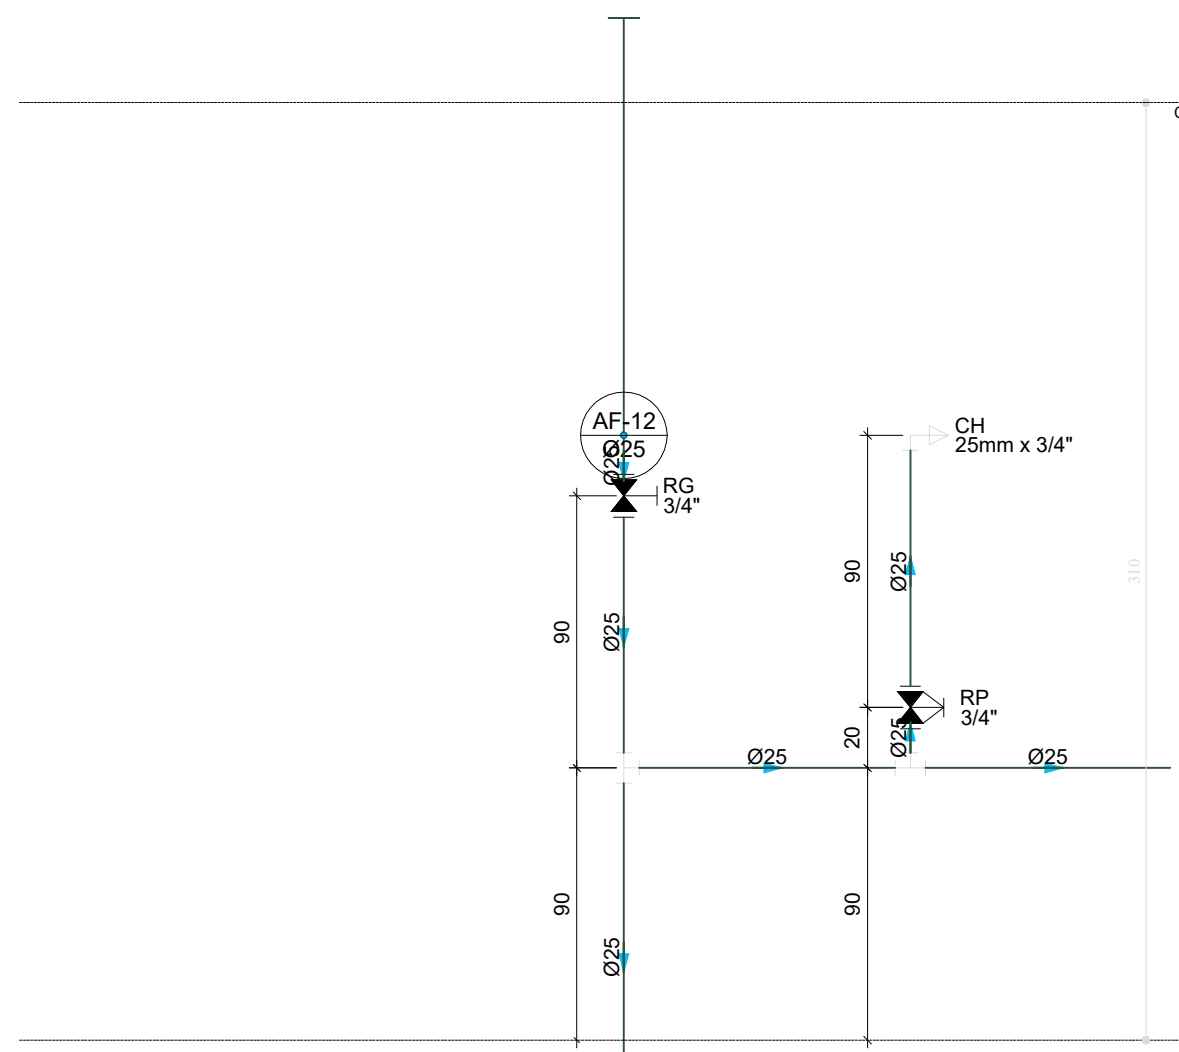


D37 ELEVÇÃO 4
ESCALA 1/25

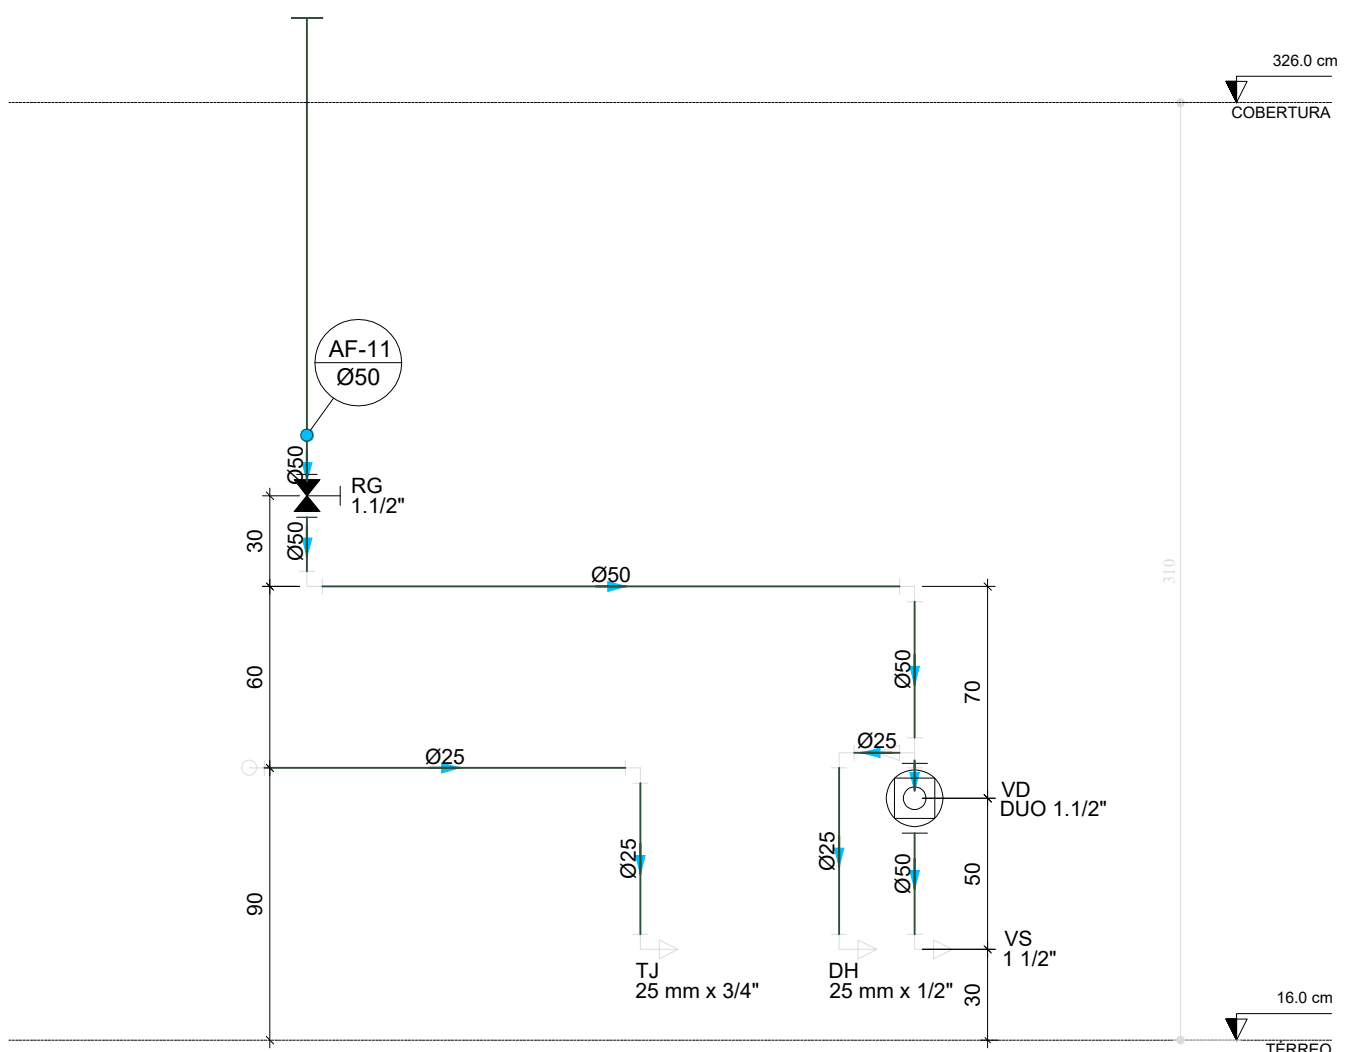


D38 ELEVÇÃO 5
ESCALA 1/25

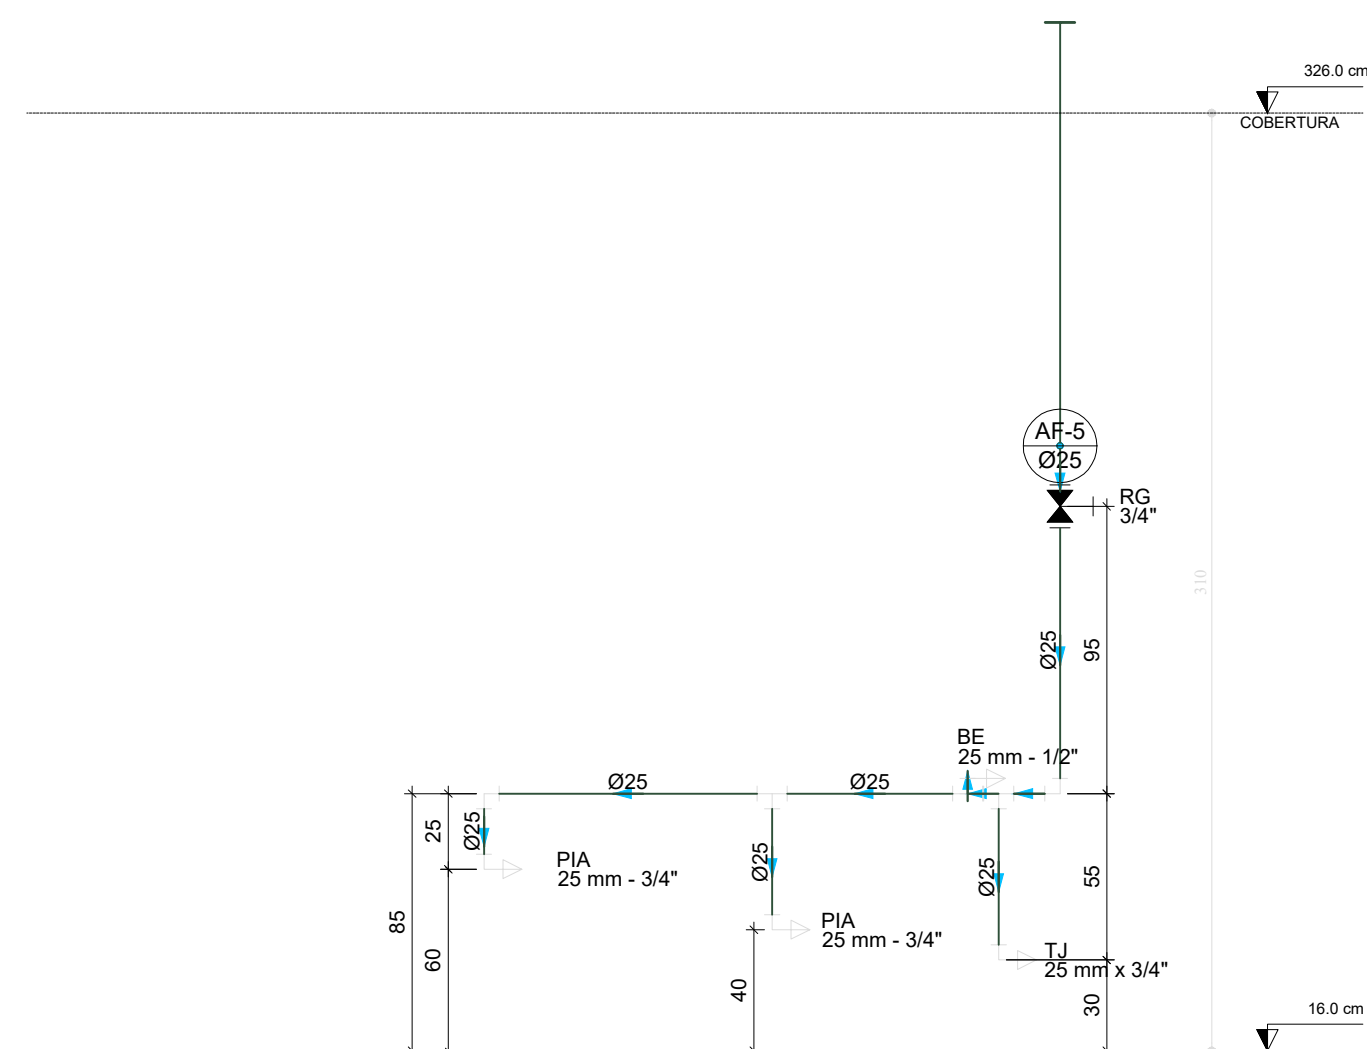


D39 ELEVÇÃO 6
ESCALA 1/25

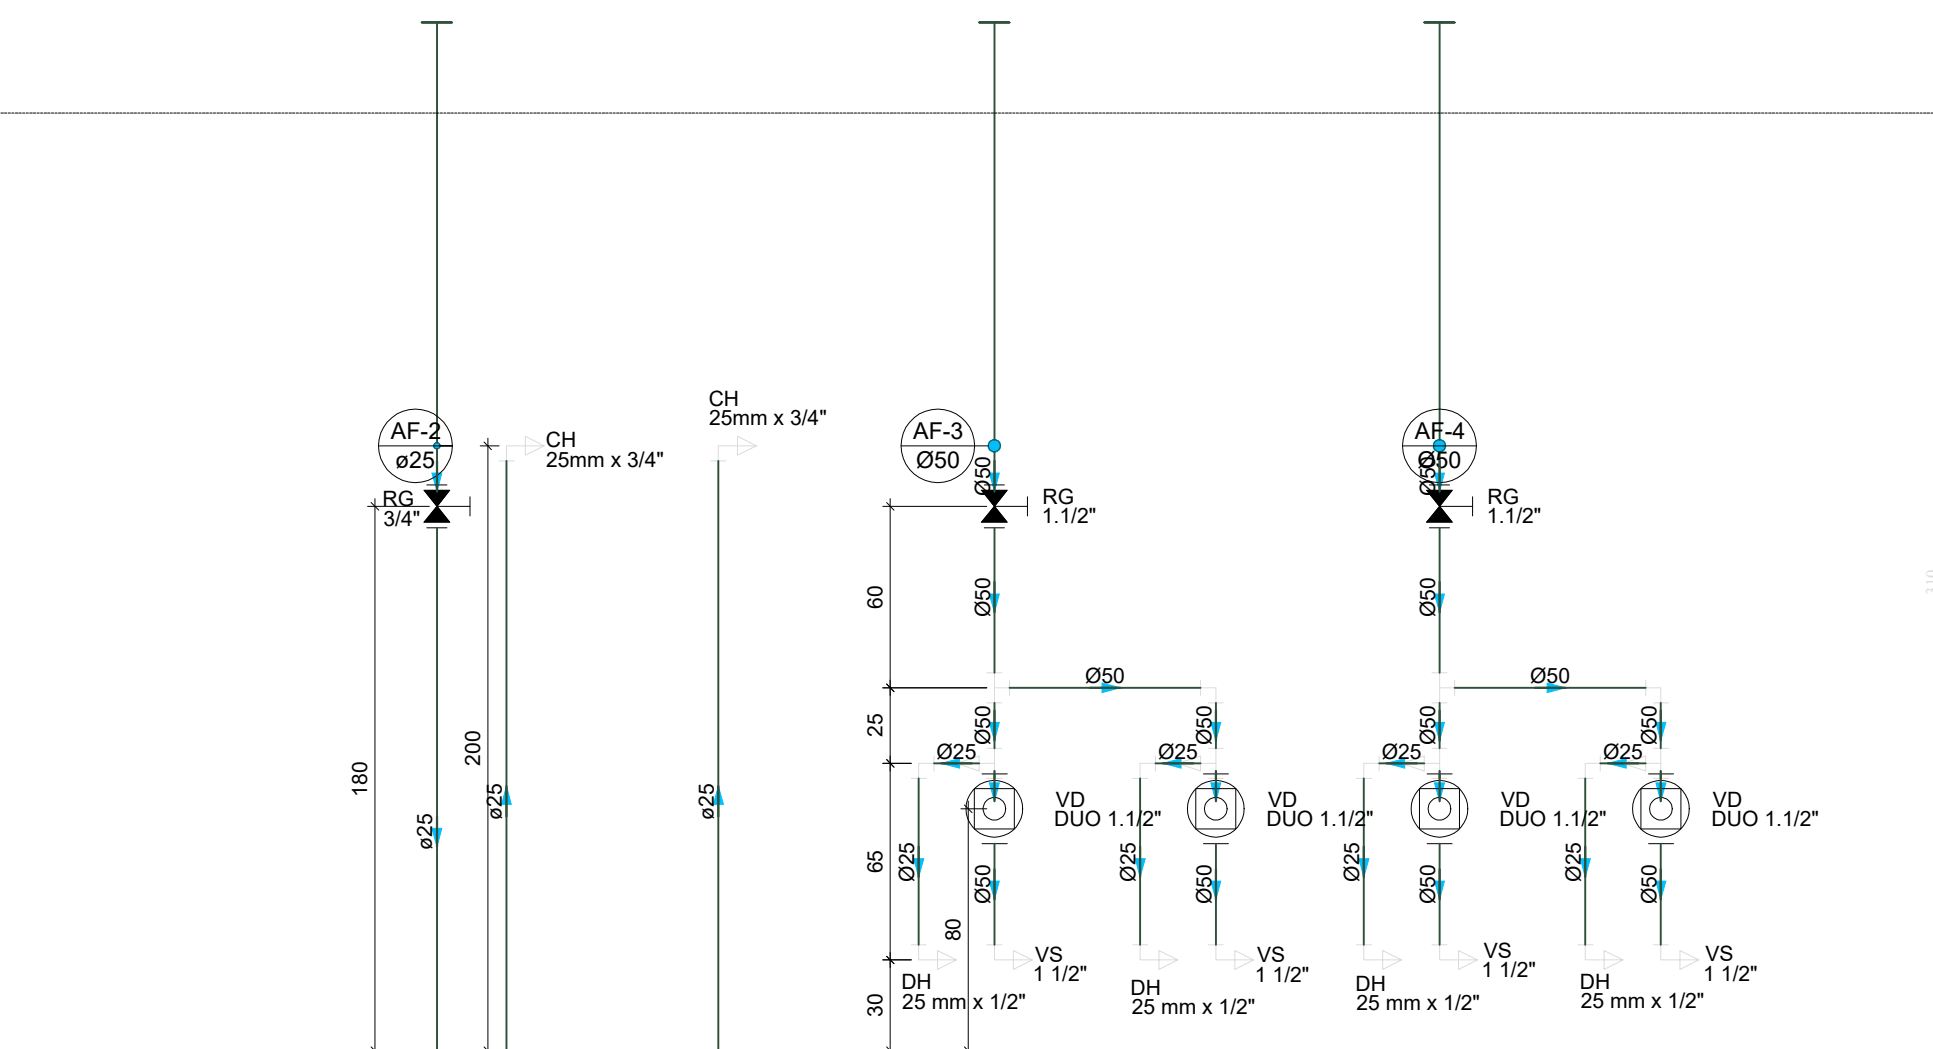



D40 ELEVÇÃO 7
ESCALA 1/25

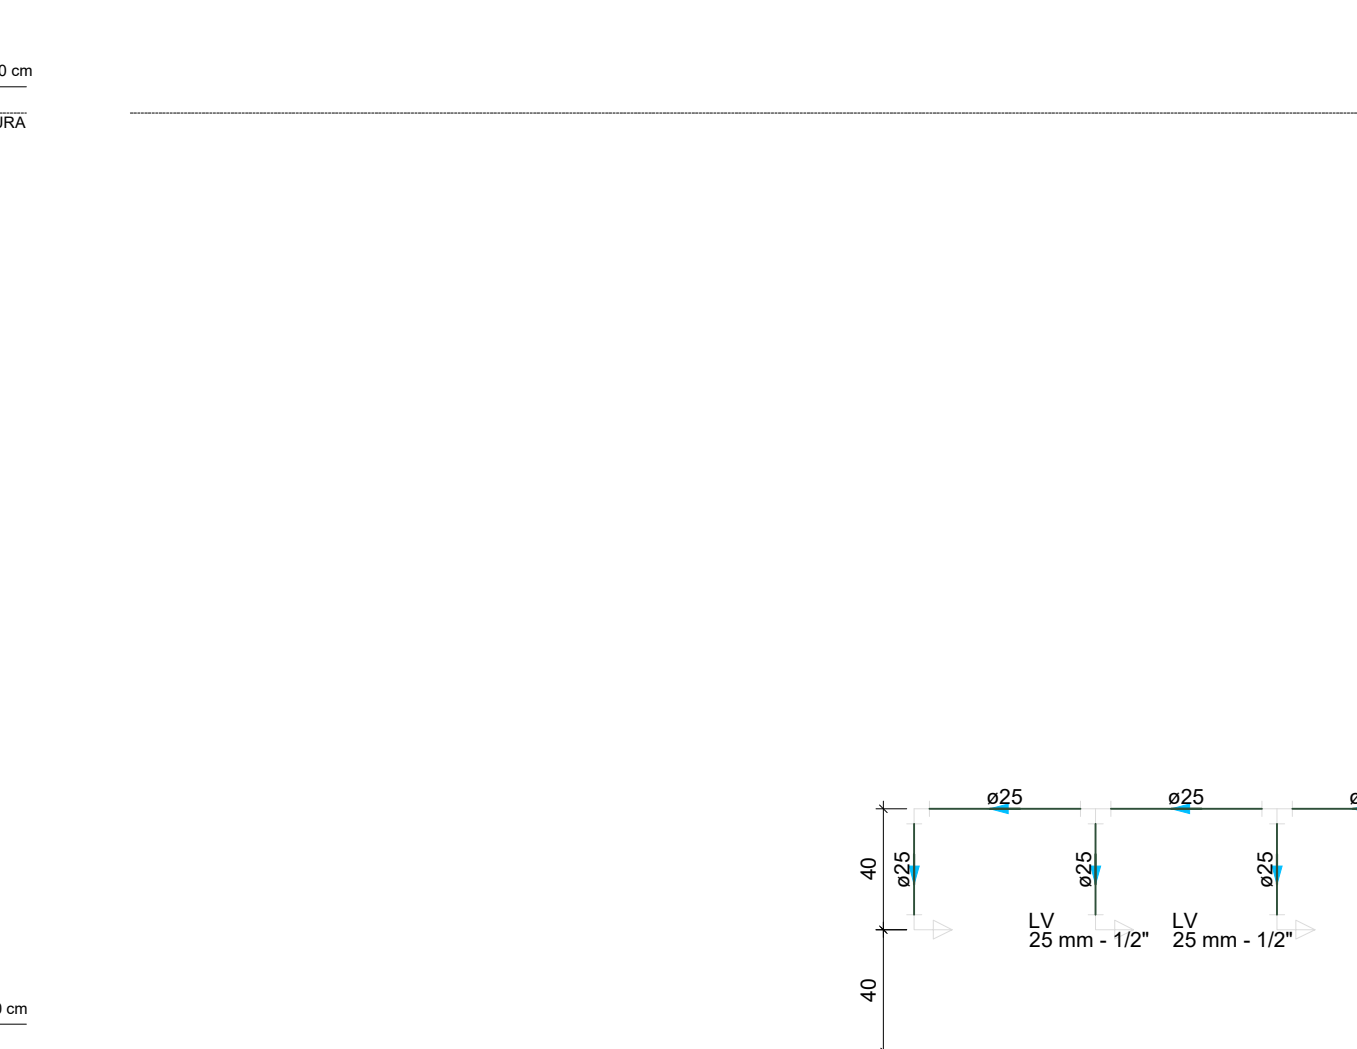


D41 ELEVÇÃO 8
ESCALA 1/25

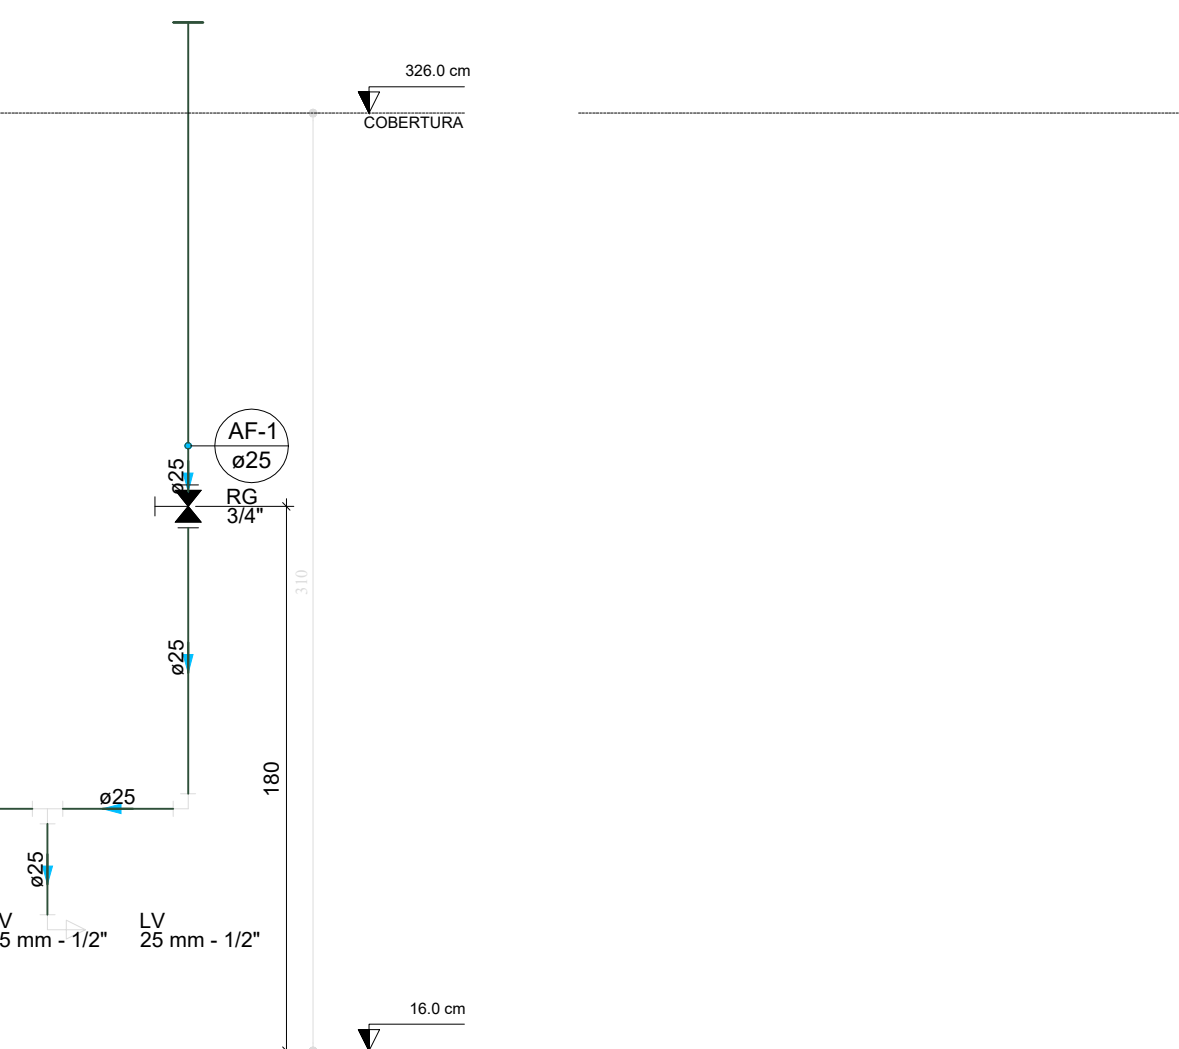


D42 ELEVÇÃO 9
ESCALA 1/25

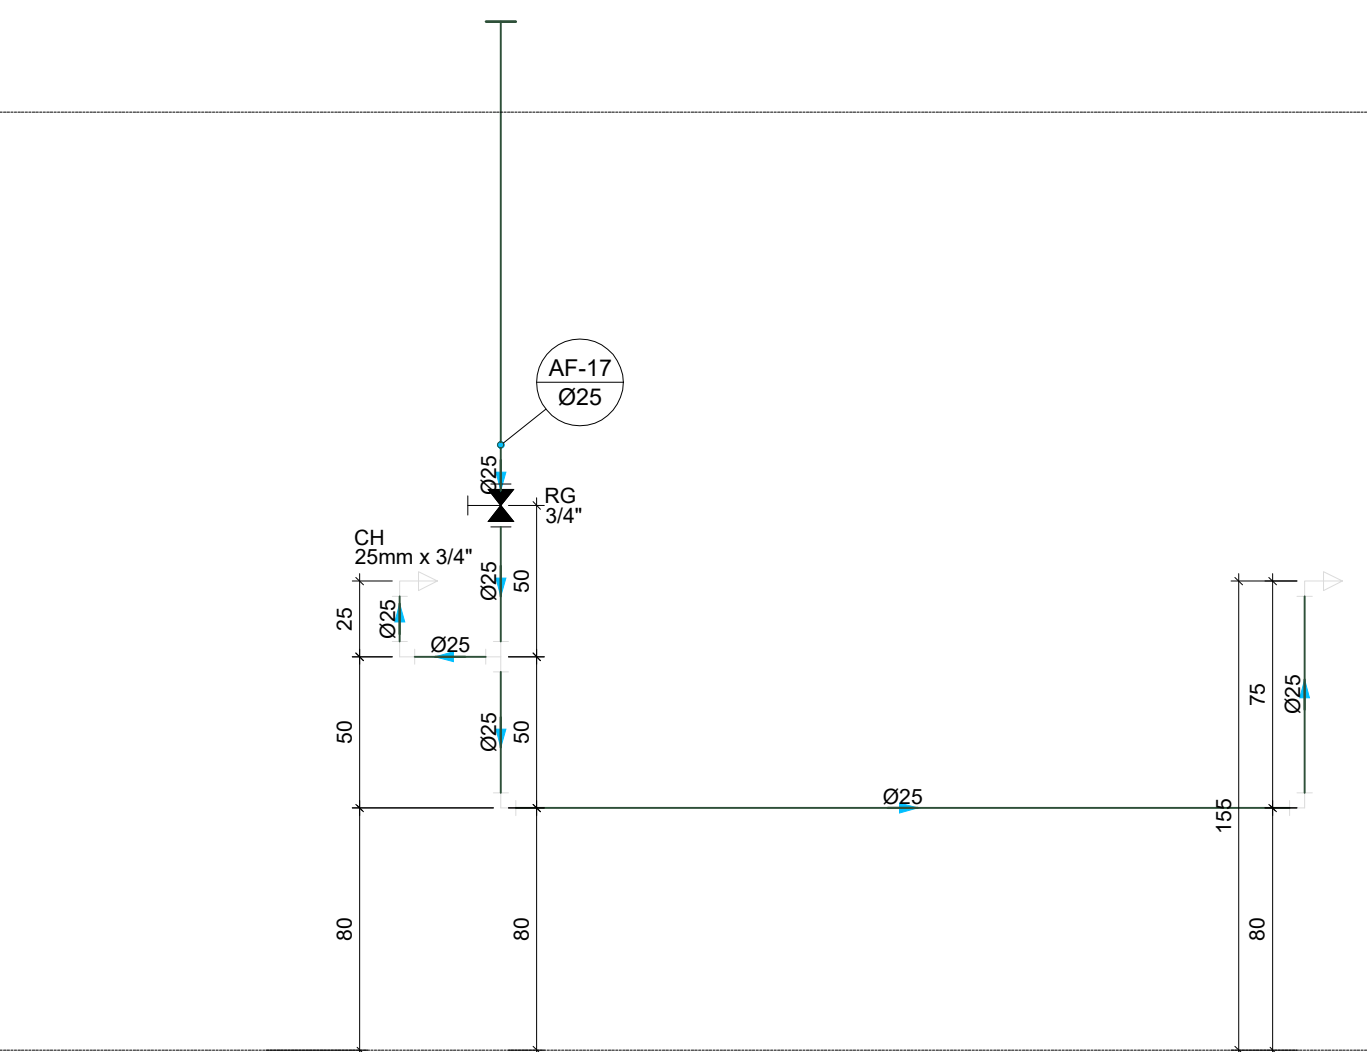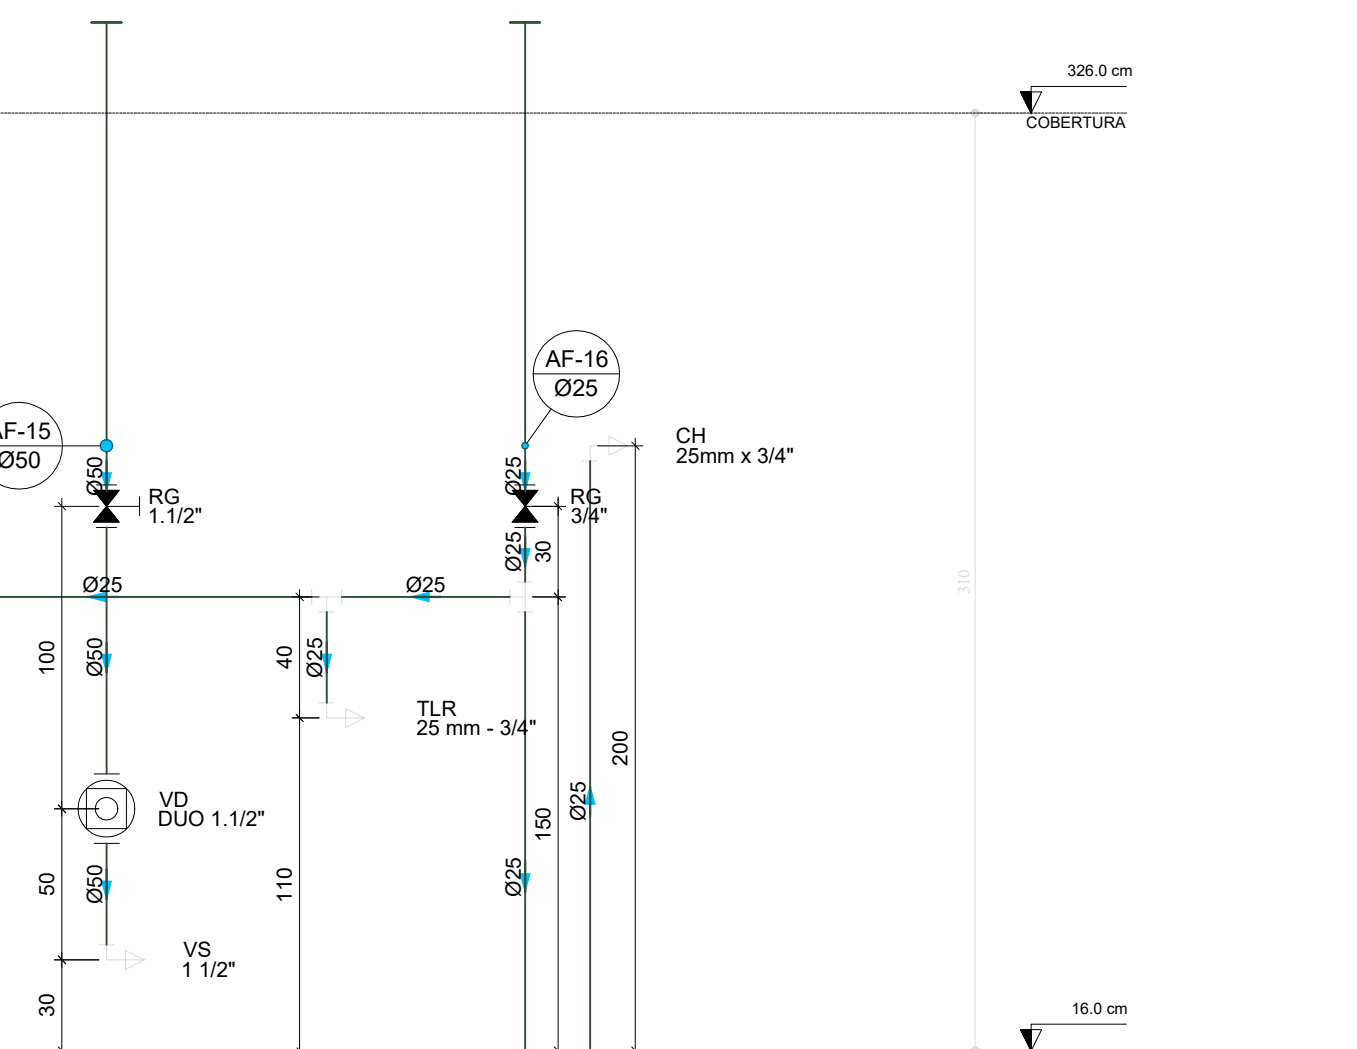


D43 ELEVÇÃO 10
ESCALA 1/25

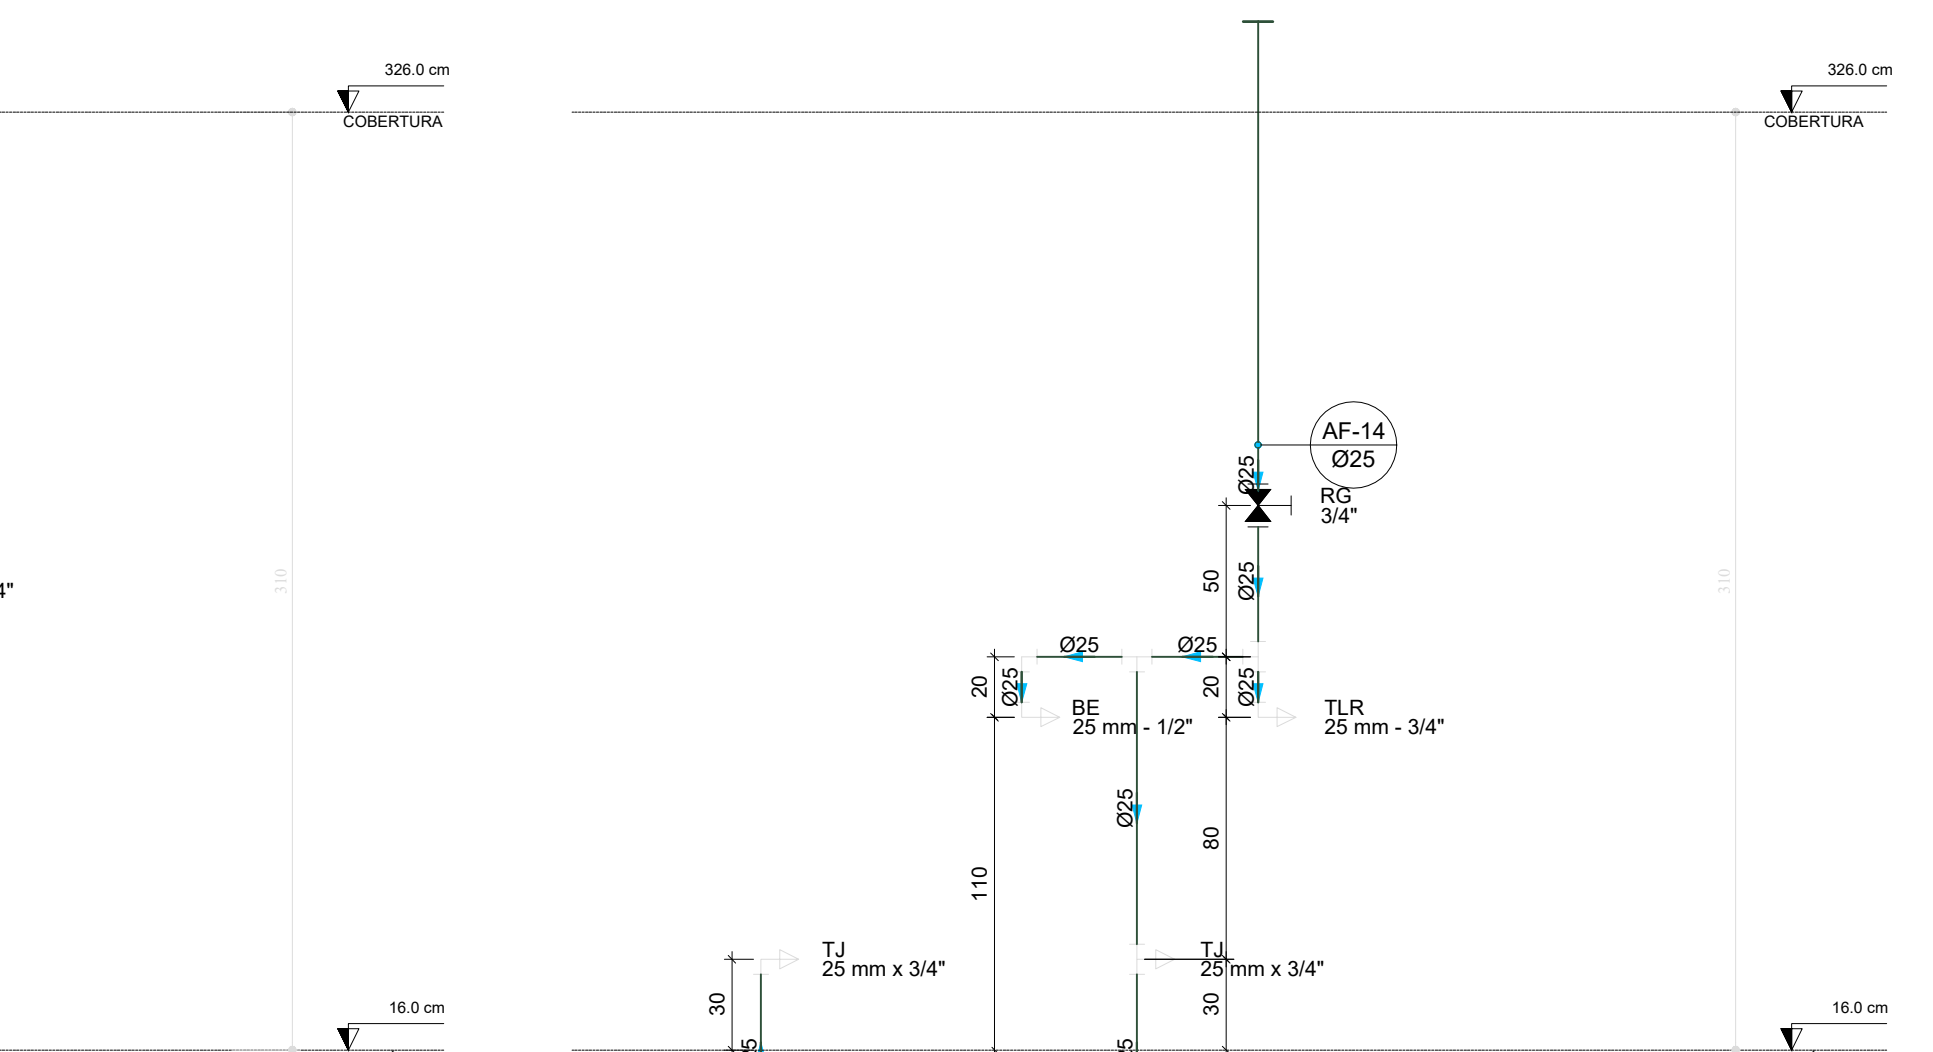


D44 ELEVÇÃO 11
ESCALA 1/25

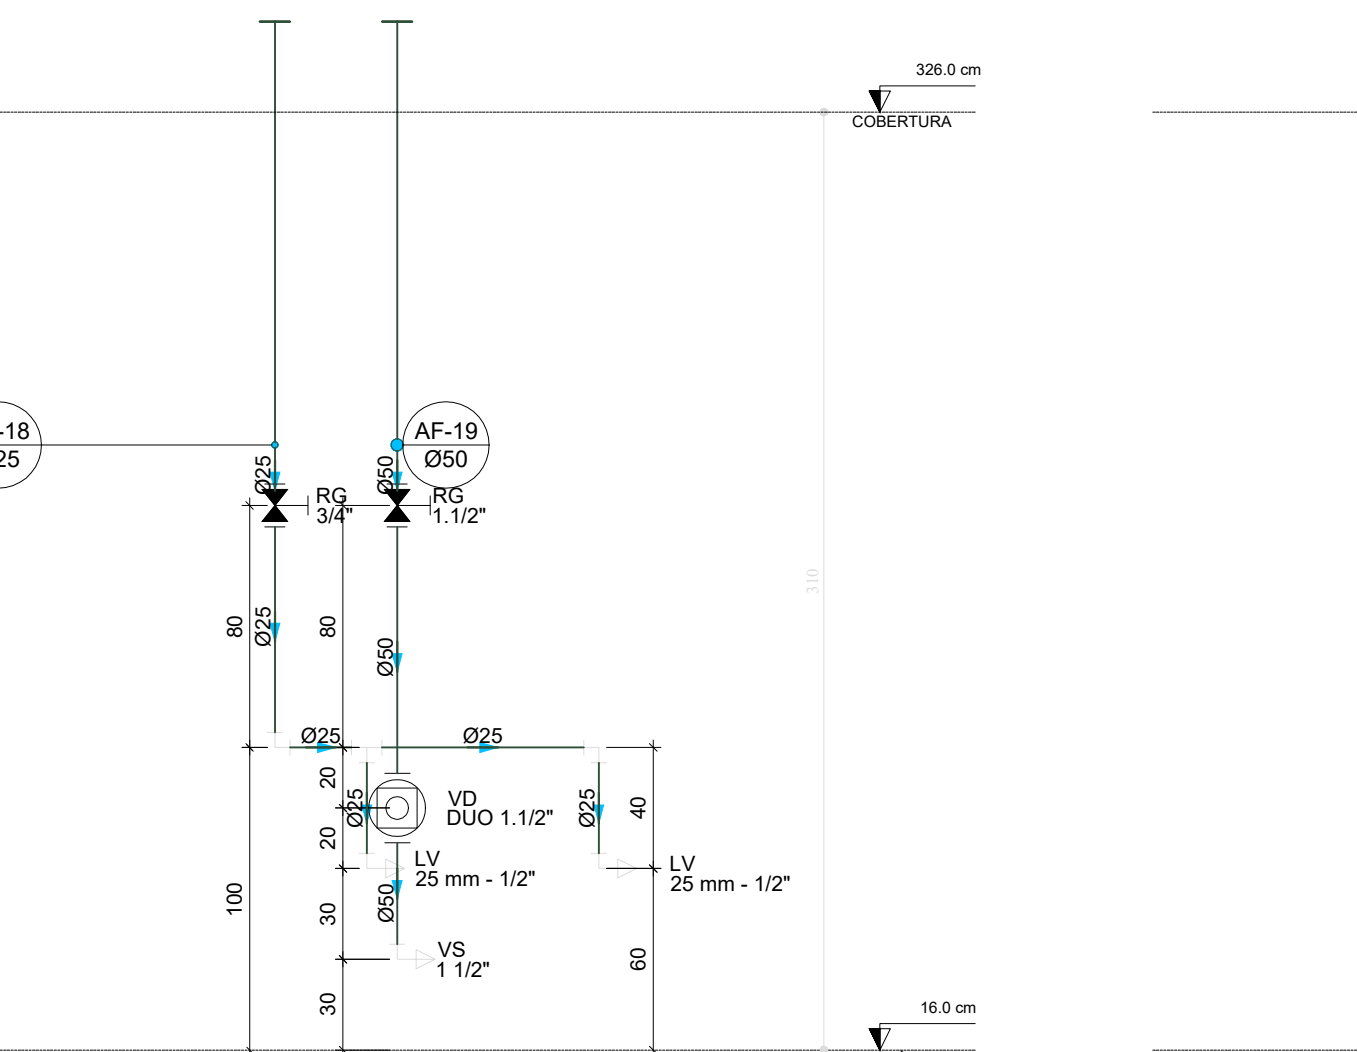


D45 ELEVÇÃO 12
ESCALA 1/25

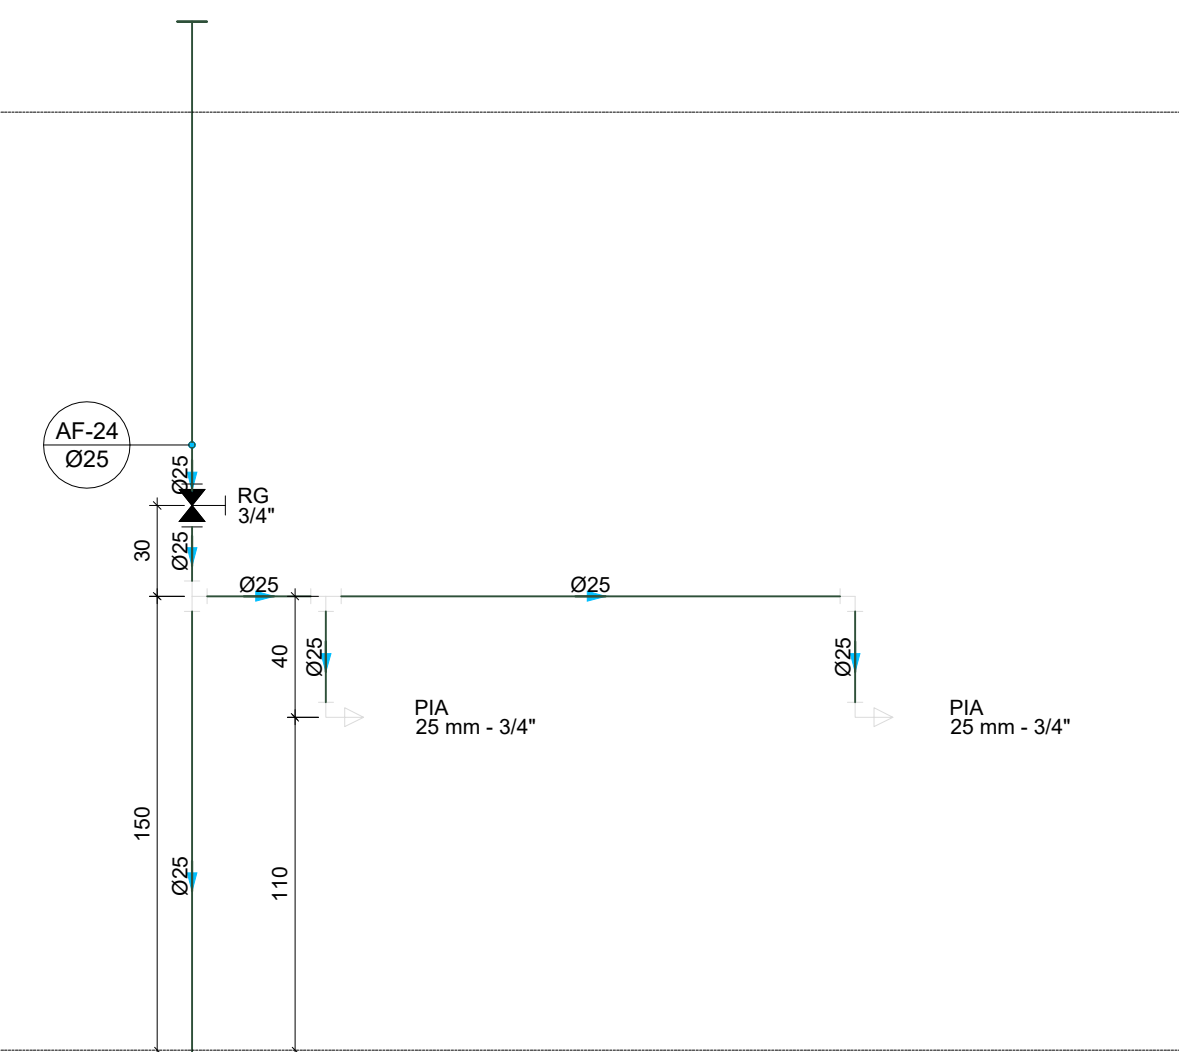


D46 ELEVÇÃO 13
ESCALA 1/25

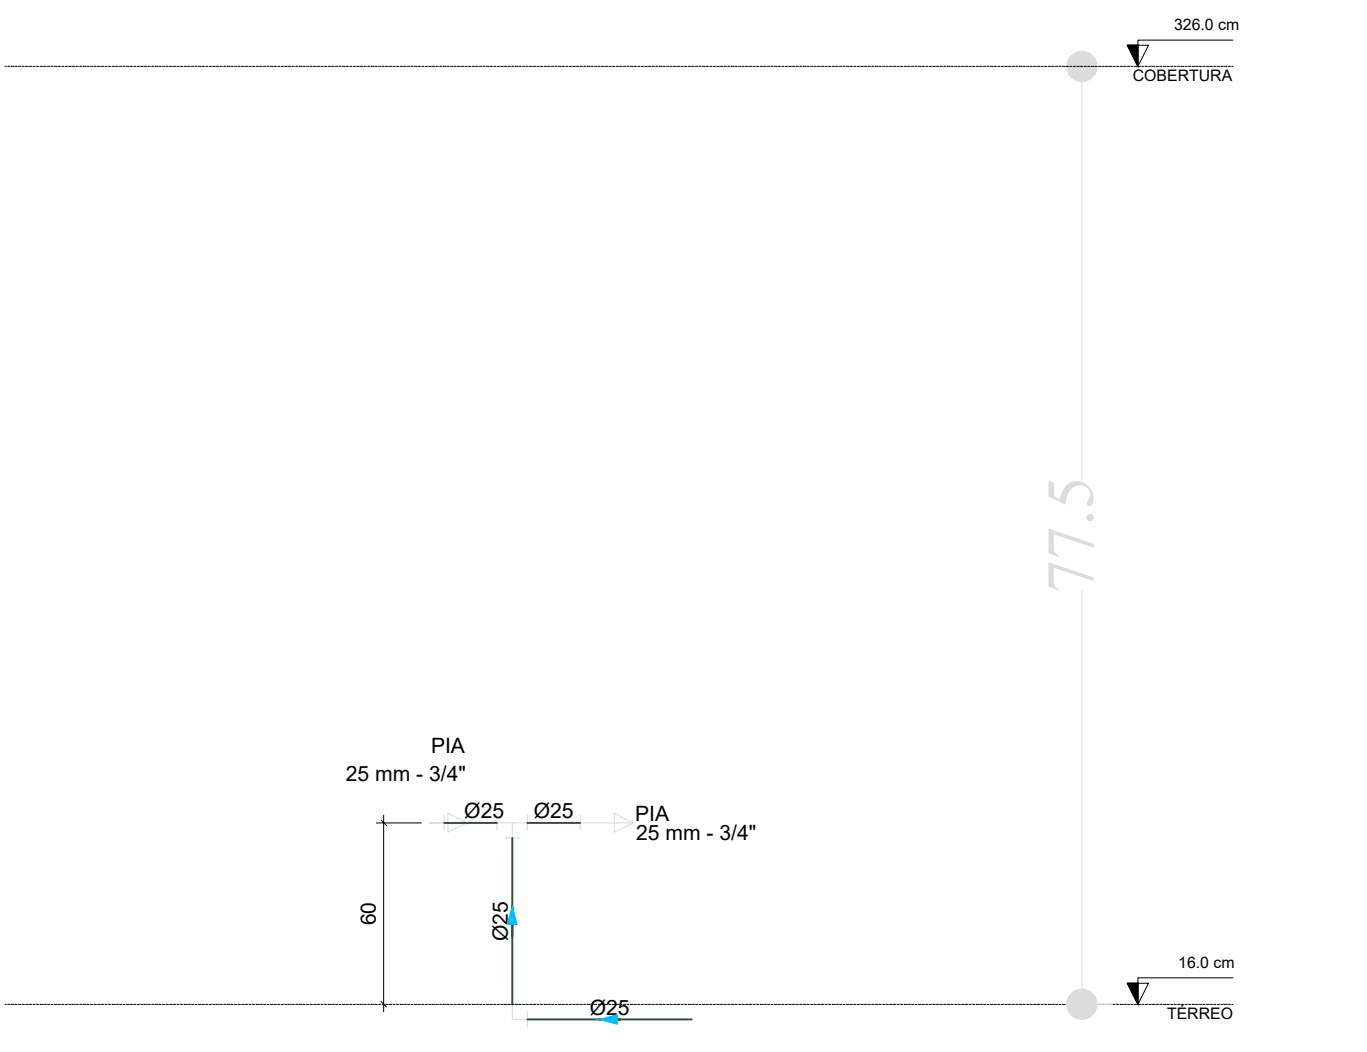


D47 ELEVÇÃO 14
ESCALA 1/25

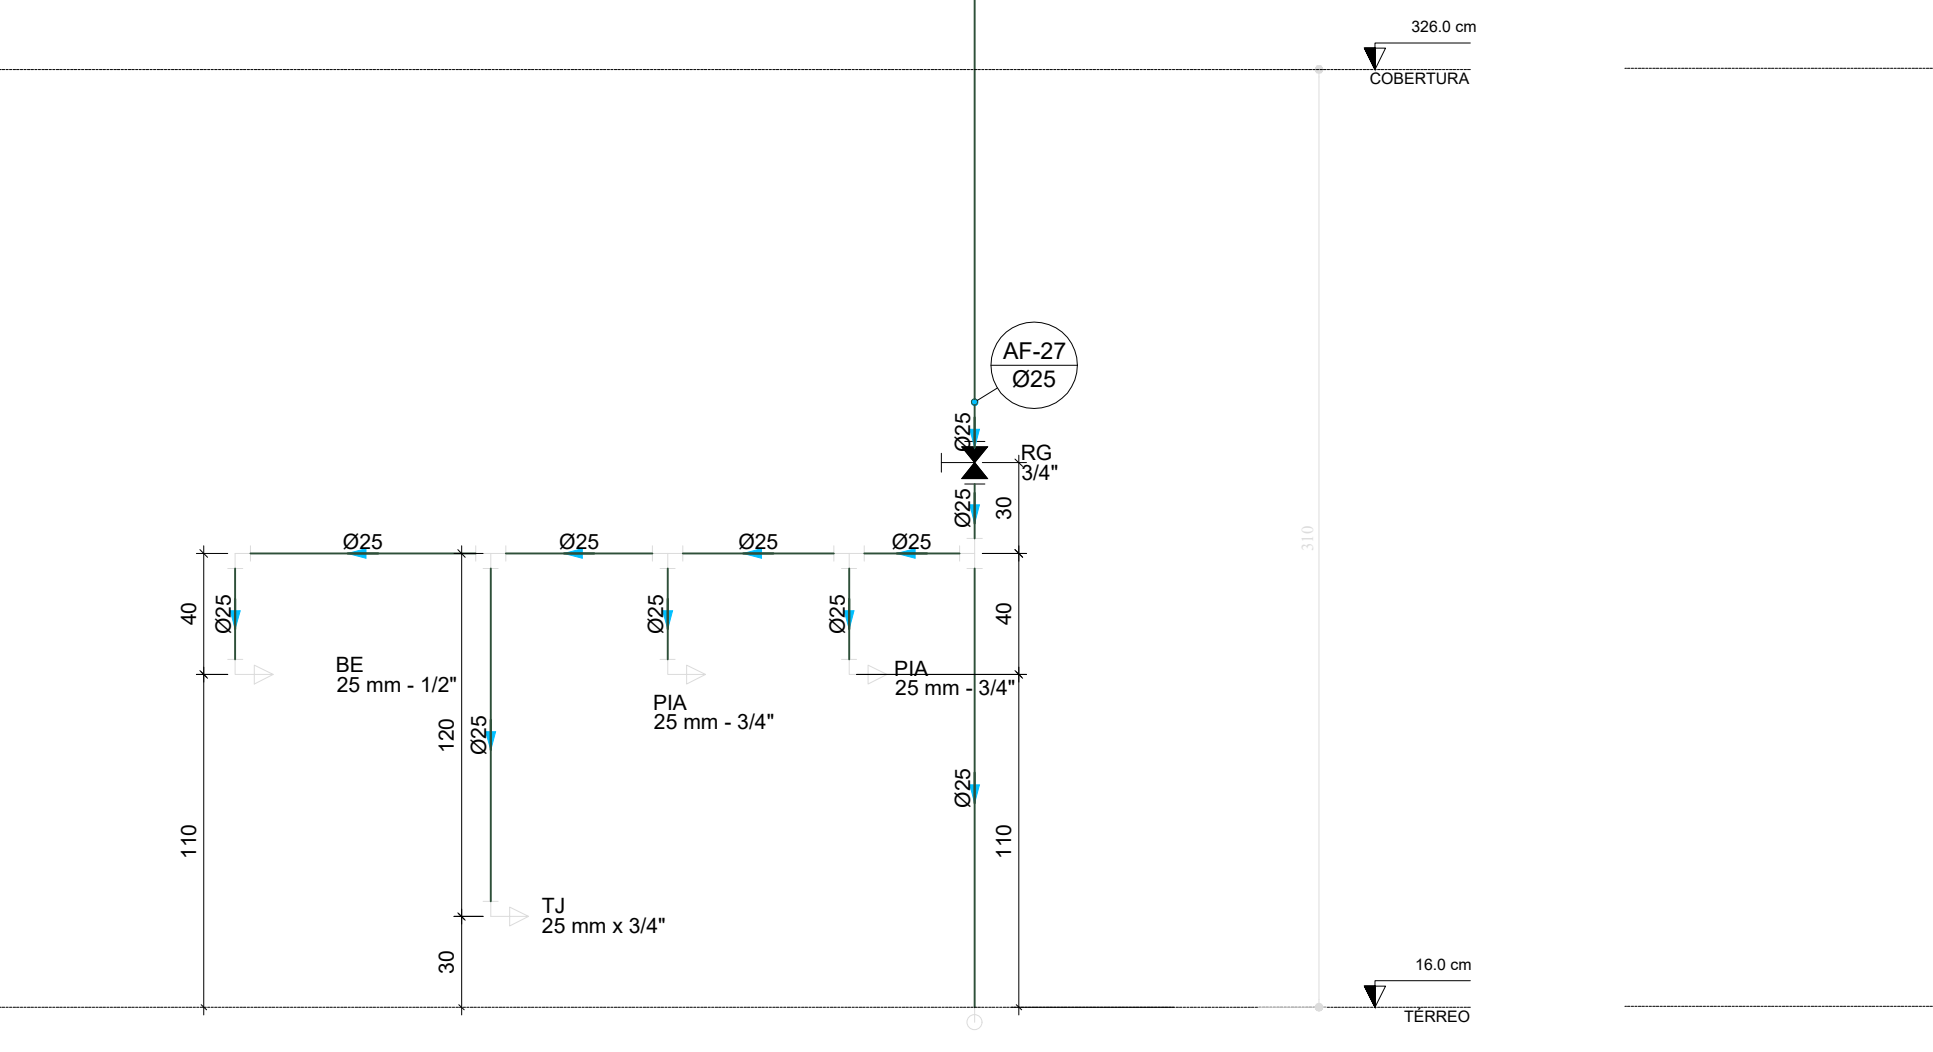


D48 ELEVÇÃO 15
ESCALA 1/25

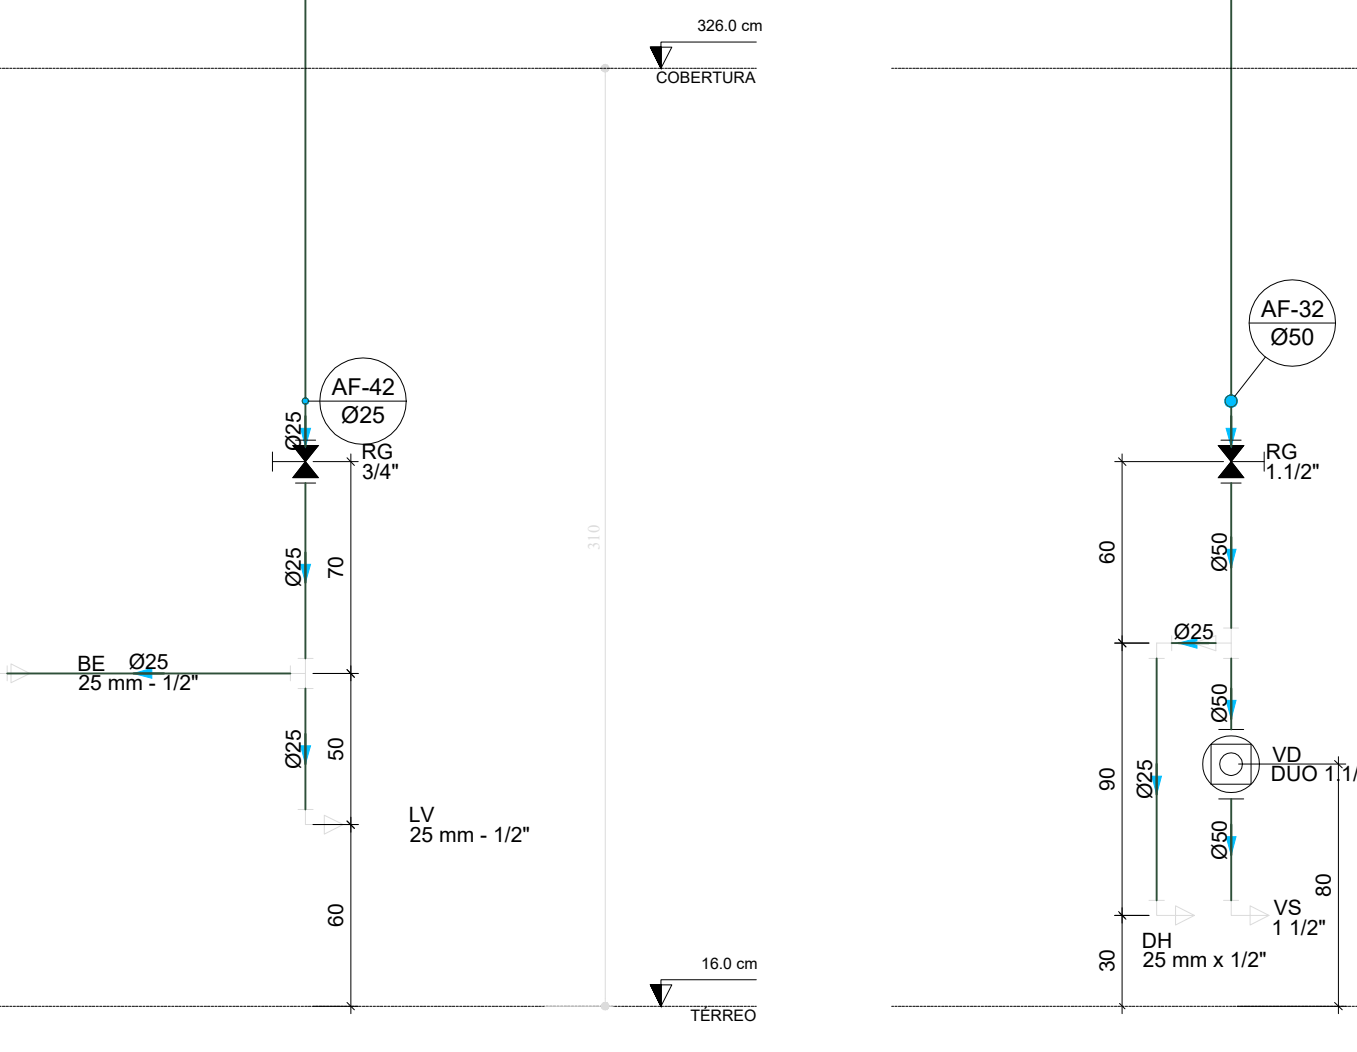

D49 ELEVÇÃO 16
ESCALA 1/25

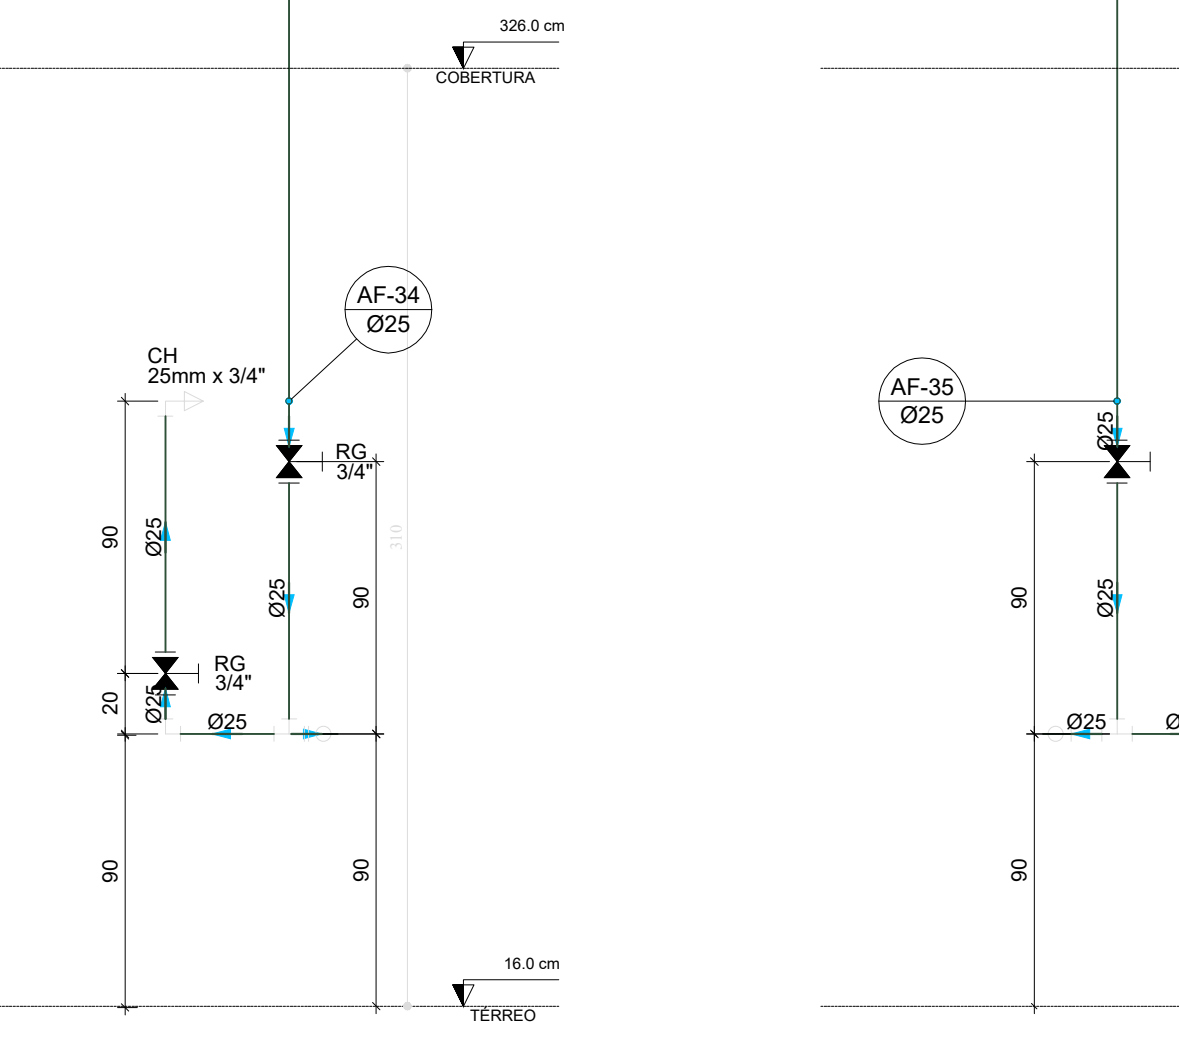

D50 ELEVÇÃO 17
ESCALA 1/25

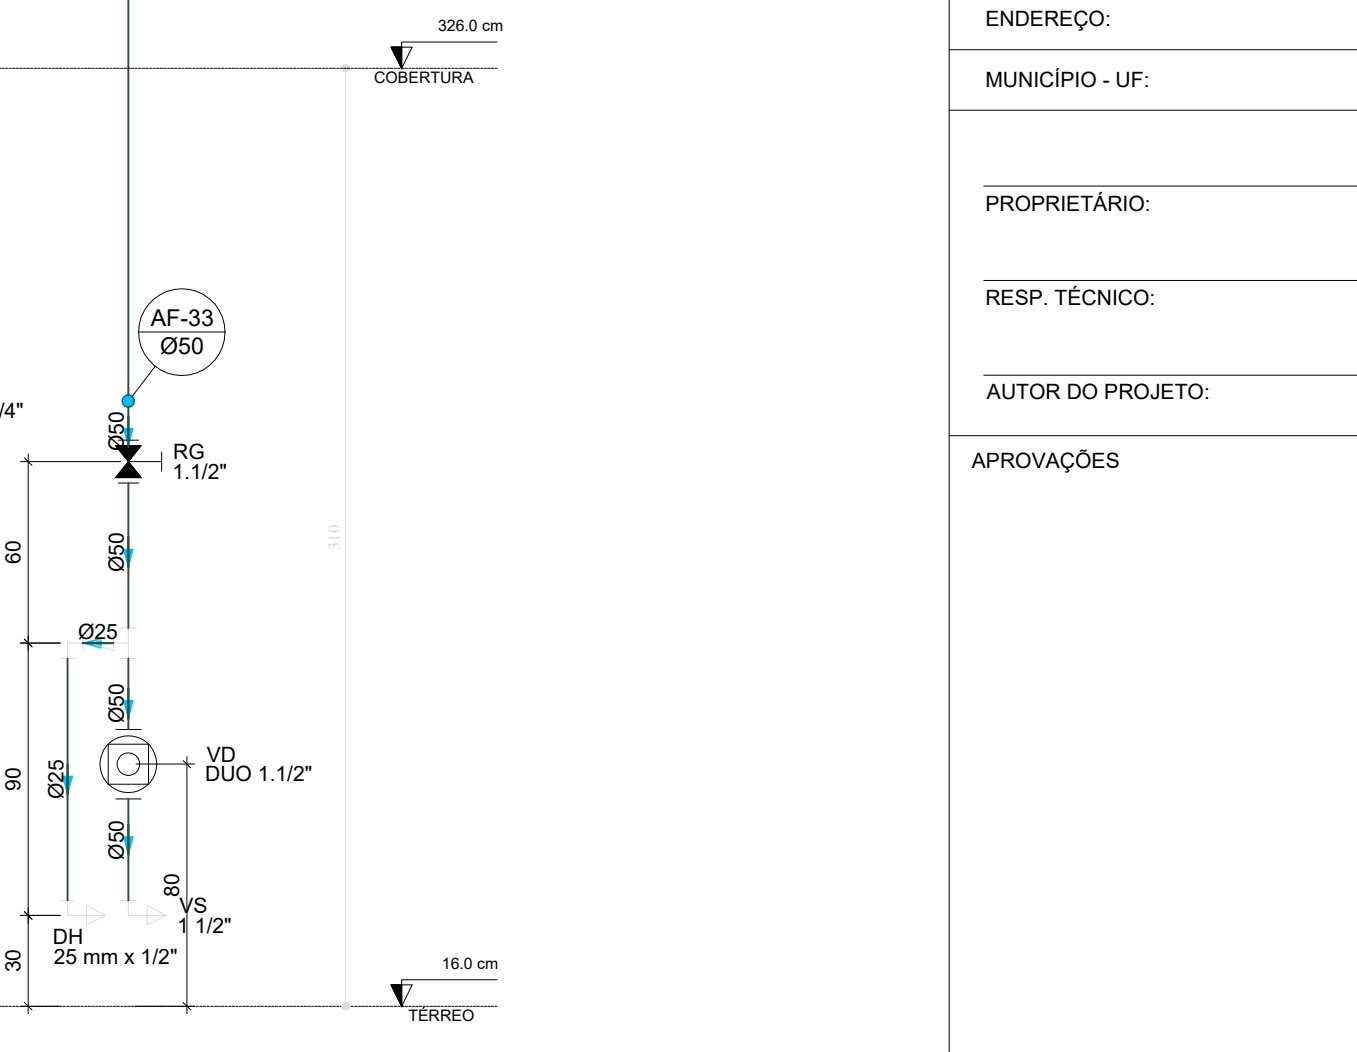

D51 ELEVÇÃO 18
ESCALA 1/25

03	JANEIRO/2025	Revisão geral da disciplina conforme a atualização da arquitetura. Redimensionamento dos pontos de água fria, esgoto cloacal e pluvial para adequação da arquitetura e novo layout. Atendimento a NBR 5626/2020
02	JANEIRO/ 2017	Atendimento à NBR 9050/2015. Alteração: quadro de áreas, fechamento frontal, sanitários 1 e 2, altura da plataforma, mobiliário e equipamento, altura da cerâmica nos sanitários, cor dos portões dos sanitários e altura da porta P44. Acréscimo: graft e quadro de cargas no castelo d'água, de duchas higiênicas e escaninhos pré-escola. Alteração paredes - shaft para tubulação hidráulica e detalhamento; alteração da altura da plataforma.
01	AGOSTO/ 2016	Nº DATA DESCRIÇÃO
CONTROLE DE REVISÕES		

		MINISTÉRIO DA EDUCAÇÃO	
PROJETO PADRÃO - FNDE			
PROPRIETÁRIO:			
ENDEREÇO:			
MUNICÍPIO - UF:			
PROPRIETÁRIO:			
RESP. TÉCNICO:		CAU / CREA	
AUTOR DO PROJETO:		CAU / CREA	
APROVAÇÕES		CAU / CREA	
		PREFEITURA / RA	
OBSERVAÇÕES:			
CRECHE PRÉ-ESCOLA TIPO 2			
PROJETO DE ÁGUA FRIA			
COORDENAÇÃO		HAF	
CGEST - Coordenação Geral de Infraestrutura Educacional		DETALHES - VISTAS DETALHE ELE1 A ELE18	
REVISÃO		ESCALA	
R.00 R.03		1:25	
R.01 R.02		DATA EMISSÃO	
FORMATO		JAN/2025	
(A0 841x1189)		PRONCHA	
		05/05	