


LEGENDA DE MOBILIÁRIO			
ID	MOBILIÁRIO	QTD	DESCRIÇÃO
AM1		1	ARMÁRIO EM AÇO COM 16 PORTAS - DIM: 198x123x40cm (AxLxP)
AM4		4	ARMÁRIO EM AÇO - 2 PORTAS / 4 PRATELEIRAS
AMB		8	ARMÁRIO BAIXO COM 2 PORTAS - DIM: 74x81x50cm (AxLxP)
AQ1		1	ARQUIVO EM AÇO
BA		1	BALANÇO DE 04 LUGARES - DIM: 180x220x440cm (LxAlxC)
BC1+CO1		10	BERÇO EM MDF COM GRADES NA COR BRANCA ACETINADA - DIM: 100x220x80cm (AxAlxC) + COLCHÃO PARA BERÇO DIM: 115x62x12cm (CxLxE)
C1		3	CADREIRA DE ALIMENTAÇÃO
C6		6	CADREIRA GIRATÓRIA COM BRAÇOS
C7		7	CADREIRA FIXA
C8		4	CADREIRA FIXA
CE		36	CAMA EMPILHÁVEL - DIM: 133x54x11cm (CxLxA)
CJA-01		24	CONJUNTO LUNO TAMBOR 01 - 1 MESA REVESTIDA EM LAMINADO MELAMINICO PARA CRIANÇAS COM ALTURA ENTRE 83 A 118cm - DIM: 88x18x50cm (AxAlxC) + 1 CADEREIRA COM ASSENTO E ENCOSTO REV. EM PROPUPOLENO
CJA-03		24	CONJUNTO LUNO TAMBOR 03 - 1 MESA REVESTIDA EM LAMINADO MELAMINICO PARA CRIANÇAS COM ALTURA ENTRE 118 A 142cm - DIM: 88x40x50cm (AxAlxC) + 1 CADEREIRA COM ASSENTO E ENCOSTO REV. EM PROPUPOLENO
CJC-01		9	CONJUNTO LUNO TAMBOR 01 - 1 MESA REVESTIDA EM LAMINADO MELAMINICO PARA CRIANÇAS COM ALTURA ENTRE 83 A 118cm - DIM: 88x18x50cm (AxAlxC) + 1 CADEREIRA COM ASSENTO E ENCOSTO REV. EM PROPUPOLENO
CJP-01		2	CONJUNTO PROFESSOR - 1 MESA REVESTIDA EM LAMINADO MELAMINICO - DIM: 76x120x50cm (AxAlxC) + 1 CADEREIRA COM ASSENTO E ENCOSTO REV. EM PROPUPOLENO CINZA - DIM: 46x54x50cm (AxLxP)
CJR-01		6	CONJUNTO REFEITÓRIO 1 - 1 MESA + 4 CADEREIRAS
CJR-03		6	CONJUNTO REFEITÓRIO 3 - 1 MESA + 4 CADEREIRAS
CO2		5	COLCHONETE PARA TROCADOR - DIM: 90x60x4cm (CxLxE)
CR		1	GIRA GIRA CARROSSEL EM POLIETILENO - DIM: 100x48cm (DxAl)
CS		1	CASA DE BONECAS EM POLIETILENO - DIM: 131x128x161cm (LxAlxC)
EG		1	ESCORREGADOR GRANDE EM POLIETILENO - DIM: 59x115x205cm (LxAlxC)
ESB		8	ESTANTE BAIXA COM 2 PRATELEIRAS - DIM: 74x81x50cm (AxLxP)
GA		2	GANGORRA DUPLA EM POLIETILENO - DIM: 40x47x111cm (LxAlxC)
M6		6	MESA DE TRABALHO
M7		1	MESA DE REUNIÃO
M8		1	MESA PARA REFEIÇÃO
PO		1	POLTRONA AMAMENTAÇÃO
PS1		1	EQUIPAMENTO PSICOMOTRICIDADE EM ESPUMA REVESTIDA COM DEGRÁUS E RAMPAS
PS2		1	EQUIPAMENTO PSICOMOTRICIDADE EM ESPUMA REVESTIDA TIPO PISCINA COM BOLINHAS
PS3		1	EQUIPAMENTO PSICOMOTRICIDADE EM ESPUMA REVESTIDA TIPO LOMBADINHA
PS4		1	EQUIPAMENTO PSICOMOTRICIDADE TIPO TÚNEL SANFONADA
QB1		2	QUADRO BRANCO TIPO LOUSA MAGNÉTICO - DIM: 120x200cm (AxL)
QB2		2	QUADRO BRANCO TIPO LOUSA MAGNÉTICO - DIM: 120x300cm (AxL)
QC		2	QUADRO DE AVISOS EM METAL
QM		1	QUADRO MURAL DE FELTRO - DIM: 120x80cm (AxL)
TA1		30	PLACAS DE TATAME EM EVA - DIM: 100x100x1,5cm (CxLxE)
TL		1	TÚNEL LÚDICO EM POLIETILENO - DIM: 87x67x214cm (LxAlxC)

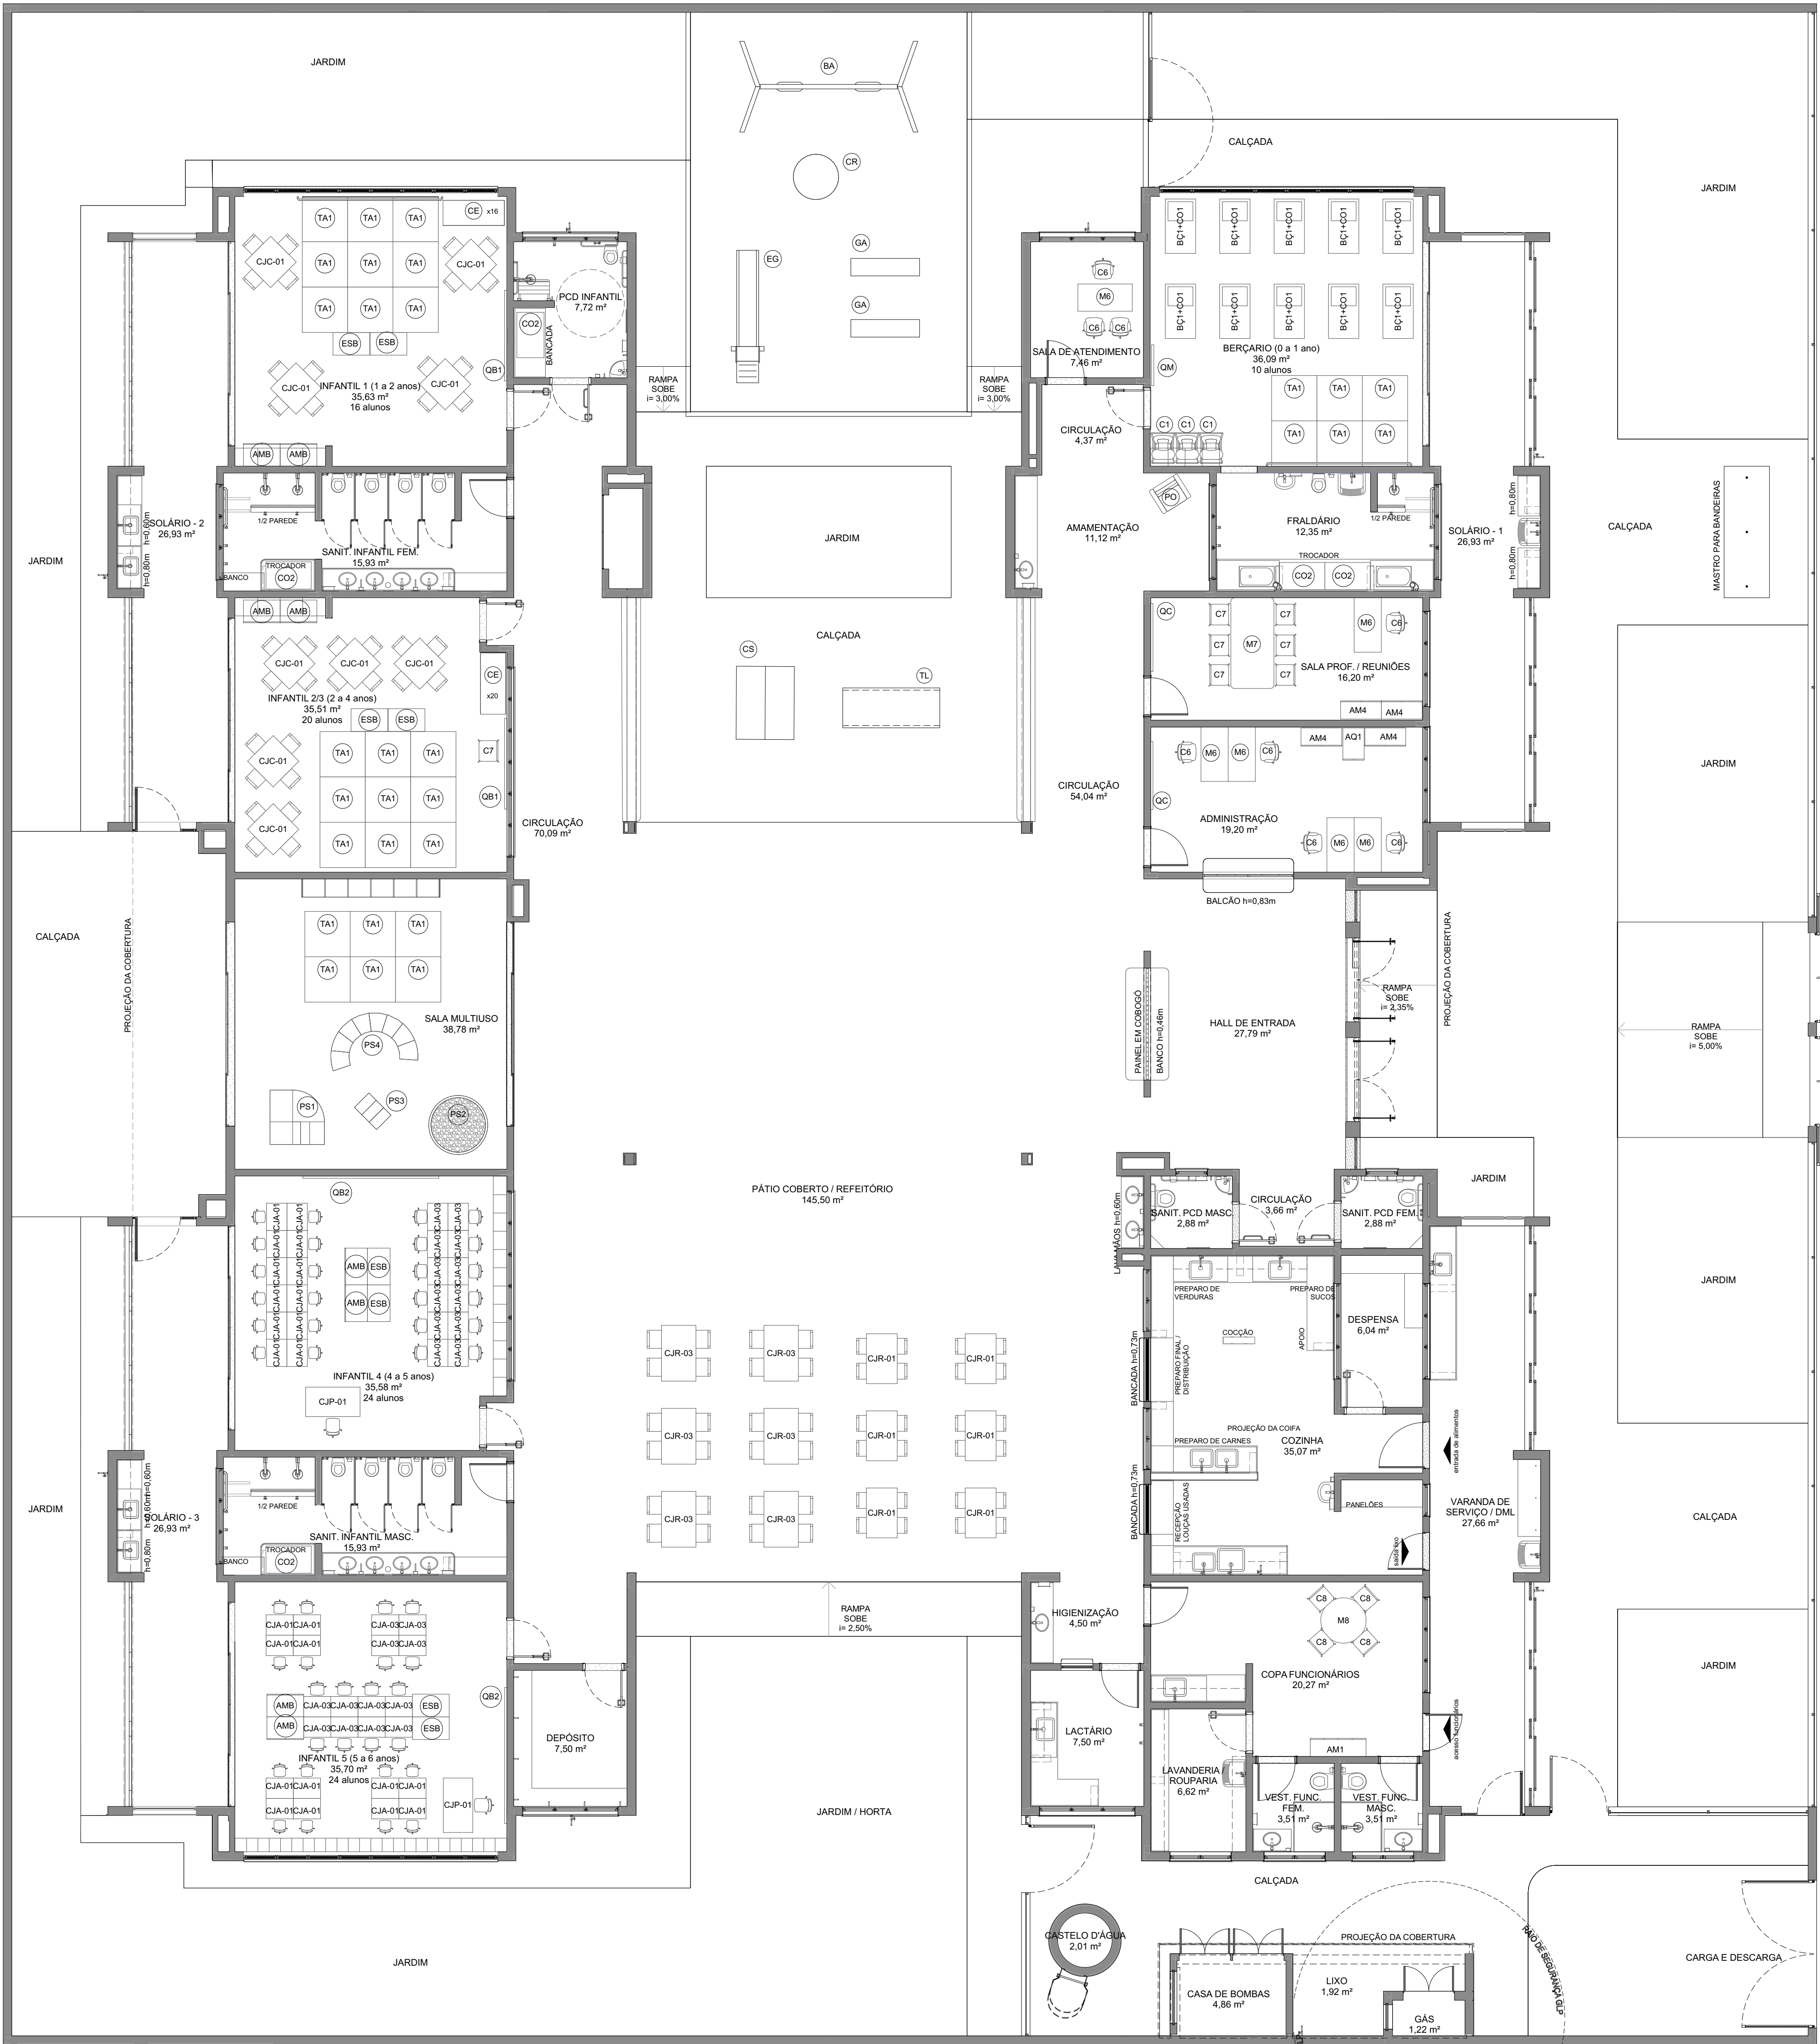

1 PLANTA DE LAYOUT - MOBILIÁRIO
ESCALA 1:75

NOTAS

- MEDIDAS E NÍVEIS EM METROS;
- VERIFICAR POSIÇÃO EXATOS PILARES NO PROJETO ESTRUTURAL;
- VERIFICAR DETALHES CONSTRUTIVOS PERTINENTES NAS PRANCHAS DE DETALHAMENTO;
- EM CASO DE CONFLITO DE INFORMAÇÕES ENTRE O PROJETO GRÁFICO E O MEMORIAL DESCRITIVO, PREVALECE A INFORMAÇÃO CONTIDA NOS DESENHOS;
- ALTERAÇÕES NESTE PROJETO SOMENTE COM AUTORIZAÇÃO EXPRESSA DO FNDE

REFERÊNCIAS

- PLANILHA DE QUANTITATIVOS
- MEMORIAL DESCRITIVO E ESPECIFICAÇÕES TÉCNICAS

LEGENDA

INDICAÇÃO NÍVEL PLANTA E CORTE

INDICAÇÃO DE CORTES

INDICAÇÃO DE FACHADAS

INDICAÇÃO DE PORTAS E JANELAS

INDICAÇÃO DE DETALHES

INDICAÇÃO DE VISTAS

ESPECIFICAÇÃO DE MATERIAS DE PISO

ESPECIFICAÇÃO DE MATERIAS DE PAREDE INTERNA E EXTERNA

ESPECIFICAÇÃO DE MATERIAS DE TETO

COORDENAÇÃO

CGEST - Coordenação Geral de Infraestrutura Educacional

FORMATO

(118x684)

REVISÃO

R.00 R.03 R.01 R.02

ESCALA

1:75

DATA EMISSÃO

JAN/2025

PRANCHAS

03/36

03	JANEIRO/2025	Revisão do Projeto Arquitetônico Creche e Pré-Escola Tipo 2 Modelo Padrão FNDE em metodologia Building Information Modeling Atenção para atender a NBR 9050/2020: Atenção da dimensão do terreno para 45 x 40m, com ampliação do pátio central. Atenção da região do pátio de serviço para incluir casa de bombas. Atenção da layout dos ambientes: Varanda de serviço, cozinha, copa de funcionários, rouparia, lavanderia, amamentação, banheiro e sanitários infantis.
02	JANEIRO/2017	Adequamento a NBR 9050/2015: Atenção: quadro de áreas sanitárias infantis 1 e 2, altura da platibanda, mobiliário e equipamento, altura da cerâmica nos sanitários, cor dos portões dos sanitários e altura da porta PA4. Adequamento das duchas higiênicas e esquadros pré-moldados. Retirada do chuveiro de aço inox da platibanda.
01	AGOSTO/2016	Atenção das paredes - shafts para tubulação hidráulica e detalhamento; alteração da altura da platibanda.
Nº	DATA	DESCRIÇÃO
CONTROLE DE REVISÕES		

MINISTÉRIO DA EDUCAÇÃO

PROJETO PADRÃO - FNDE

PROPRIETÁRIO:

ENDEREÇO:

MUNICÍPIO - UF:

PROPRIETÁRIO:

RESP. TÉCNICO:

CAU / CREA

AUTOR DO PROJETO:

CAU / CREA

APROVAÇÕES

CAU / CREA

PREFEITURA / RA

OBSERVAÇÕES:

CRECHE PRÉ-ESCOLA TIPO 2 PROJETO DE ARQUITETURA			
COORDENAÇÃO	CGEST - Coordenação Geral de Infraestrutura Educacional	PLANTA DE LAYOUT - MOBILIÁRIO	ARQ
REVISÃO	R.00 R.03 R.01 R.02	ESCALA	1:75
FORMATO	(118x684)	DATA EMISSÃO	JAN/2025
			03/36