


LEGENDA ESPECIFICAÇÃO DE PISOS		
ID	TIPO	ÁREA (m²)
P1	PASSEIO DE CONCRETO DESEMPENADO COM JUNTAS PLÁSTICAS A CADA 1,20m	361,65
P2	GRANITINA COM JUNTAS PLÁSTICAS A CADA 1,00m, COR CINZA CLARO	437,34
P3	CERÂMICA 40x40cm, PEI 5, COR BRANCO GELO, ANTIDERRAPANTE	147,56
P4	CERÂMICA 60x60cm, PEI 5, COR BRANCO GELO, ANTIDERRAPANTE	42,86
P5	PISO VINÍLICO EM MANTA E=2mm (amarelo)	22,68
P5	PISO VINÍLICO EM MANTA E=2mm (Azul)	15,33
P5	PISO VINÍLICO EM MANTA E=2mm (cinza claro)	117,28
P5	PISO VINÍLICO EM MANTA E=2mm (cinza escuro)	62,93
P6	BLOCO INTERTRAVADO DE CONCRETO	23,28
P7	AREIA	53,74
P8	GRAMA JARDIM	366,04
P9	ACABAMENTO POLIDO PARA PISO DE CONCRETO	6,91

LEGENDA ESPECIFICAÇÃO DE SOLEIRAS	
TIPO	COMPRIMENTO (mL)
SOLEIRA EM GRANTO CINZA ANDORINHA E=2cm	58,08

LEGENDA ESPECIFICAÇÃO DE PISOS - PISO PODOTÁTIL		
POSIÇÃO	TIPO	ÁREA (m²)
Exterior	PISO PODOTÁTIL EM PLACAS PRÉ-MOLDADAS "ALERTA" - 25x25cm - COR VERMELHO	0,61
	PISO PODOTÁTIL EM PLACAS PRÉ-MOLDADAS "DIRECIONAL" - 25x25cm - COR VERMELHO	2,29
Interior	PISO PODOTÁTIL EM BORRACHA INTEGRADO "ALERTA" - 25x25cm - COR AMARELA	3,75
	PISO PODOTÁTIL EM BORRACHA INTEGRADO "ALERTA" - 25x25cm - COR AZUL	2,94
	PISO PODOTÁTIL EM BORRACHA INTEGRADO "DIRECIONAL" - 25x25cm - COR AZUL	3,75

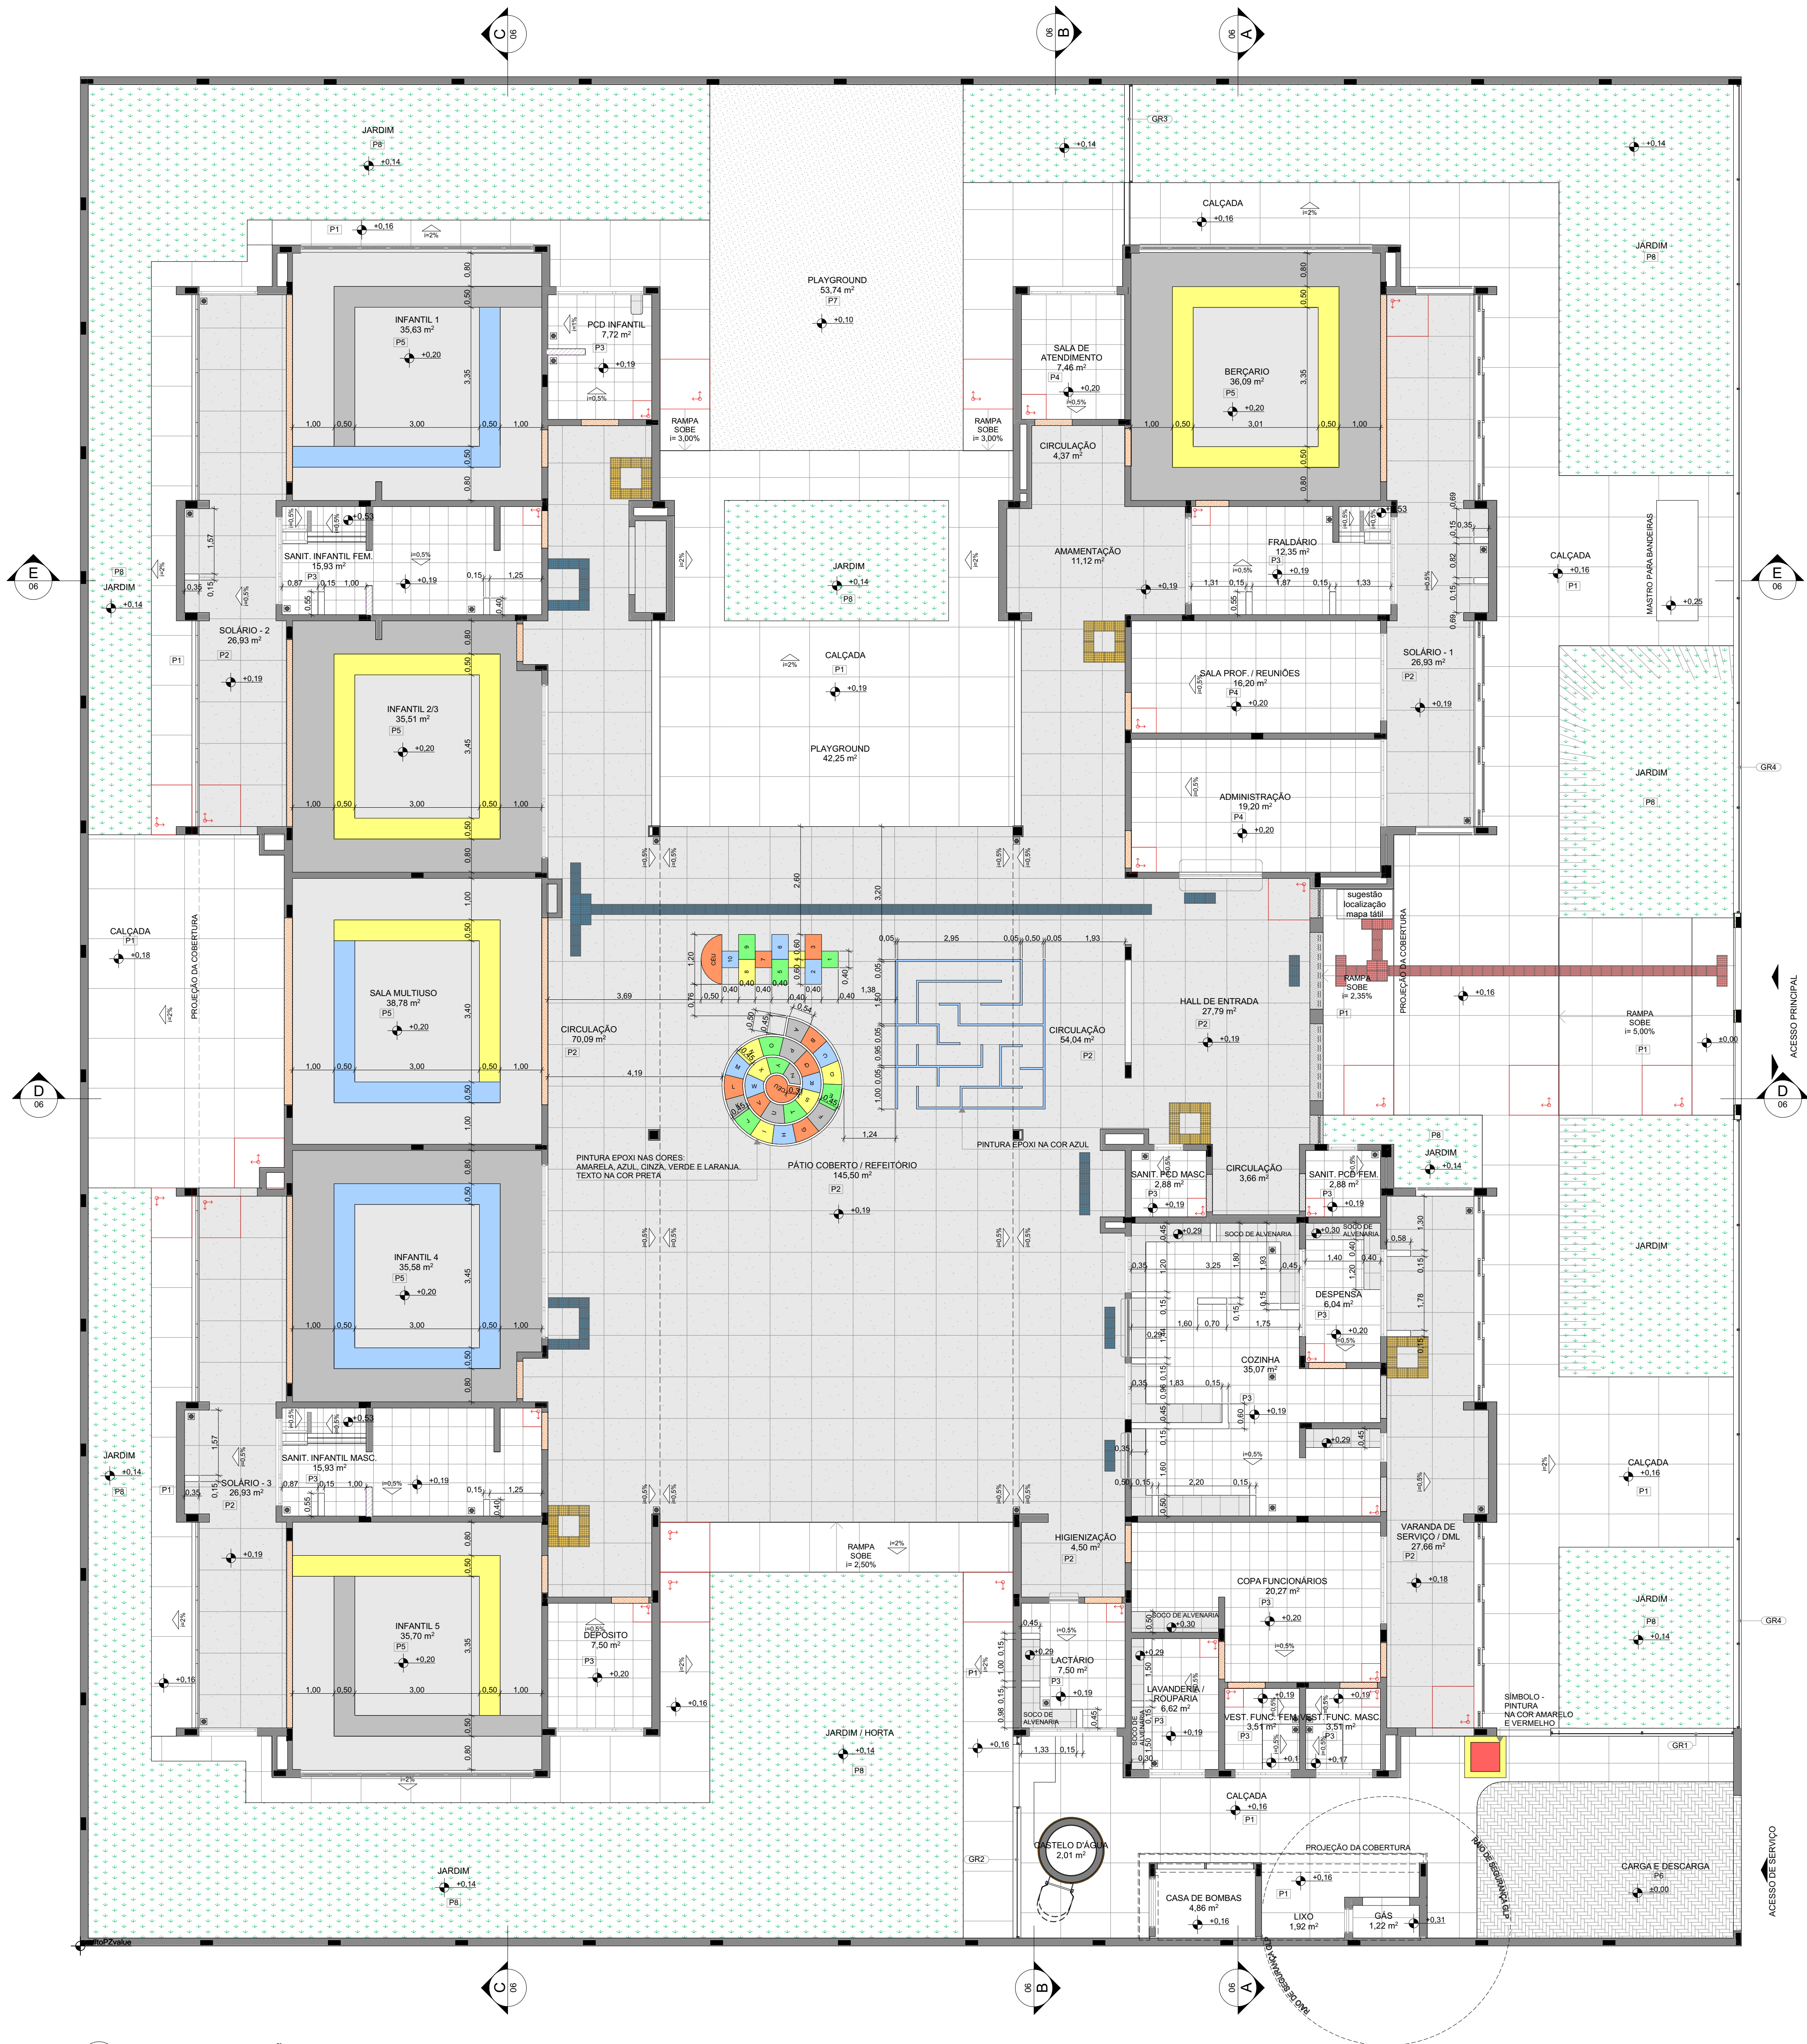

1 PLANTA DE PAGINAÇÃO DE PISOS
ESCALA: 1:75

LEGENDA	
	INDICAÇÃO NÍVEL PLANTA E CORTE
	INDICAÇÃO DE CORTES
	INDICAÇÃO DE FACHADAS
	INDICAÇÃO DE PORTAS E JANELAS
	INDICAÇÃO DE DETALHES
	INDICAÇÃO DA INCLINAÇÃO DO PISO
	INDICAÇÃO DE NÍVEL DE ASSENTAMENTO
	SOLEIRA
	SOLEIRA INCLINADA
	INDICAÇÃO DE VISTAS
	ESPECIFICAÇÃO DE MATERIAIS DE PISO
	ESPECIFICAÇÃO DE MATERIAIS DE PAREDE INTERNA E EXTERNA
	ESPECIFICAÇÃO DE MATERIAIS DE TETO
	RALO (VER PROJETO HIDRÁULICO)
	MURTEIA EM ALVENARIA COM REVESTIMENTO CERÂMICO
	ISOLO EM ALVENARIA COM REVESTIMENTO CERÂMICO

NOTAS

- MEDIDAS E NÍVEIS EM METROS;
- VERIFICAR POSIÇÃO E DATADOS PILARES NO PROJETO ESTRUTURAL;
- VERIFICAR DETALHES CONSTRUCTIVOS PERTINENTES NAS PRANCHAS DE DETALHAMENTO;
- EM CASO DE CONFLITO DE INFORMAÇÕES ENTRE O PROJETO GRÁFICO E O MEMORIAL DESCRITIVO, PREVALECE A INFORMAÇÃO CONTIDA NOS DESENHOS;
- ALTERAÇÕES NESTE PROJETO SOMENTE COM AUTORIZAÇÃO EXPRESSA DO FNDE

REFERÊNCIAS

- PLANILHA DE QUANTITATIVOS
- MEMORIAL DESCRITIVO E ESPECIFICAÇÕES TÉCNICAS

03	JANEIRO/2025	Revisão do Projeto Arquitetônico Creche e Pré-Escola Tipo 2 Modelo Padrão FNDE em metodologia Building Information Modeling. Alteração para atender a NBR 9050/2020: Alteração da dimensão do terreno para 45 x 40m, com ampliação do pátio central. Alteração da região do pátio de serviço para incluir casa de bombas. Alteração da layout dos ambientes: Varanda de serviço, cozinha, copa de funcionários, rouparia, lavanderia, armazenamento, banheiro e sanitário infantil.
02	JANEIRO/2017	Atendimento a NBR 9050/2015. Alteração: quadro de áreas, sanitários infantis 1 e 2, altura da platibanda, mobiliário e equipamento, altura da cerâmica nos sanitários, cor dos portões dos solários e altura da porta PA4. Ajustes nos detalhes de acabamento e elevações pré-estabelecidas. Retirada da chapa de aço abaixo da platibanda. Alteração das paredes - shafts para tubulação hidráulica e detalhamento; alteração da altura da platibanda.
01	AGOSTO/2016	Nº DATA DESCRIÇÃO
CONTROLE DE REVISÕES		

		MINISTÉRIO DA EDUCAÇÃO
PROJETO PADRÃO - FNDE		
PROPRIETÁRIO:		
ENDEREÇO:		
MUNICÍPIO - UF:		
PROPRIETÁRIO:		
RESP. TÉCNICO: CAU / CREA		
AUTOR DO PROJETO: CAU / CREA		
APROVAÇÕES	CAU / CREA	
	PREFEITURA / RA	

CRECHE PRÉ-ESCOLA TIPO 2 PROJETO DE ARQUITETURA		
COORDENAÇÃO	PLANTA PAGINAÇÃO DE PISO	ARQ
CGEST - Coordenação Geral de Infraestrutura Educacional		
REVISÃO	ESCALA	PRANCHAS
R.00 R.03	1:75	
R.01 R.02	DATA EMISSÃO	
FORMATO (1189x841)	JAN/2025	09/36