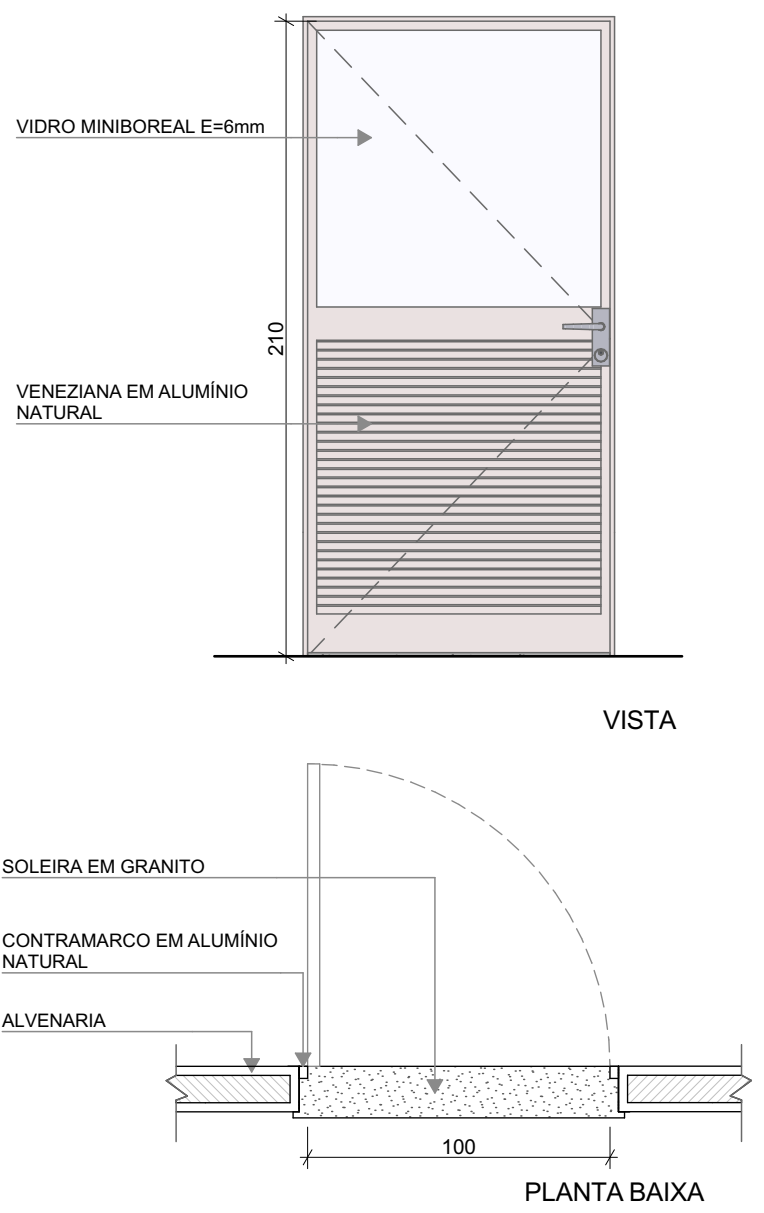
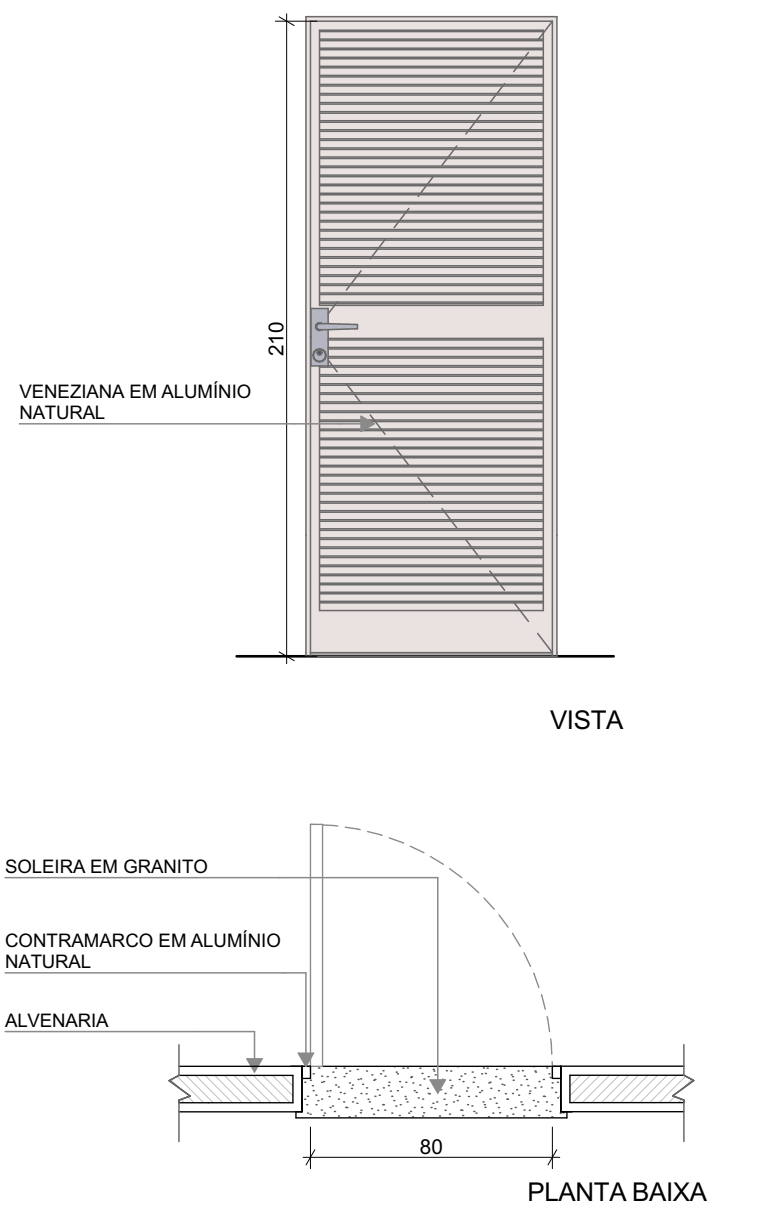
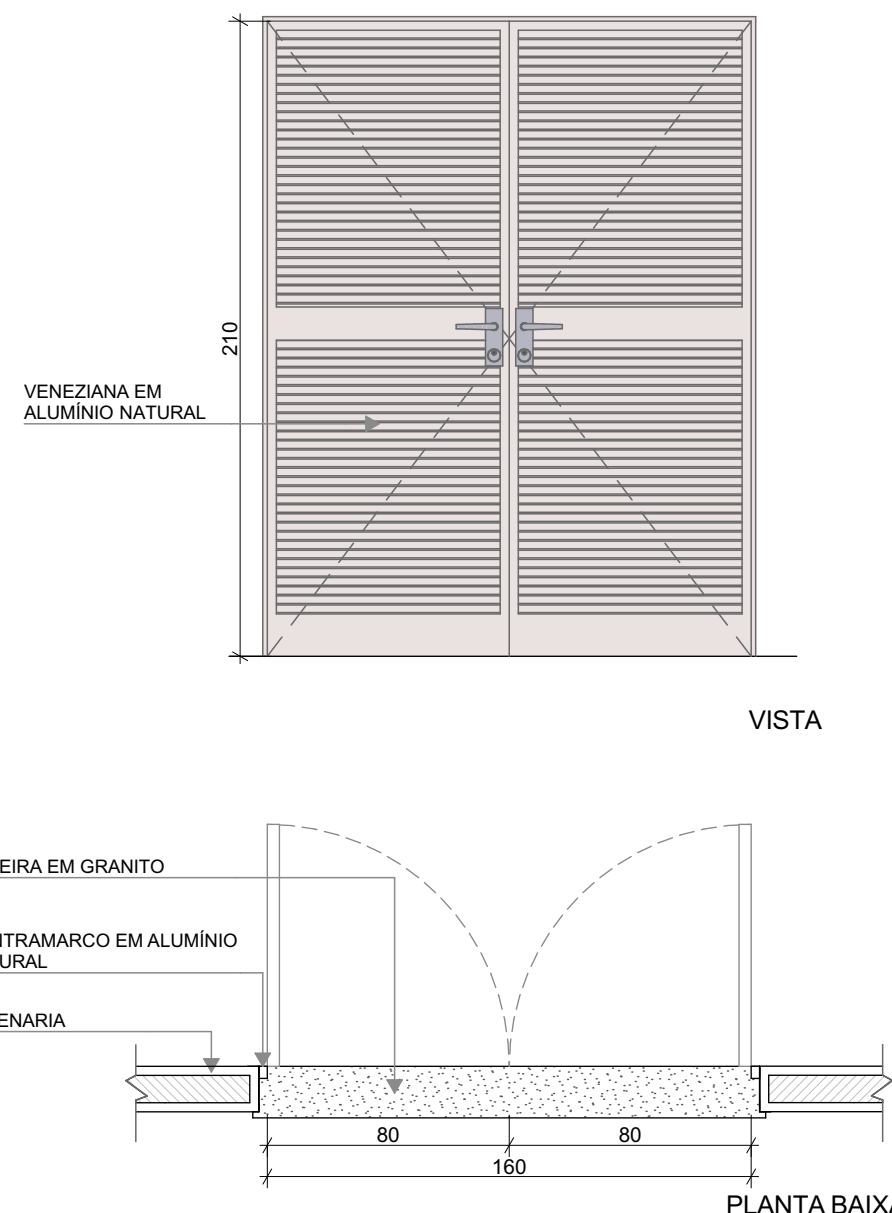
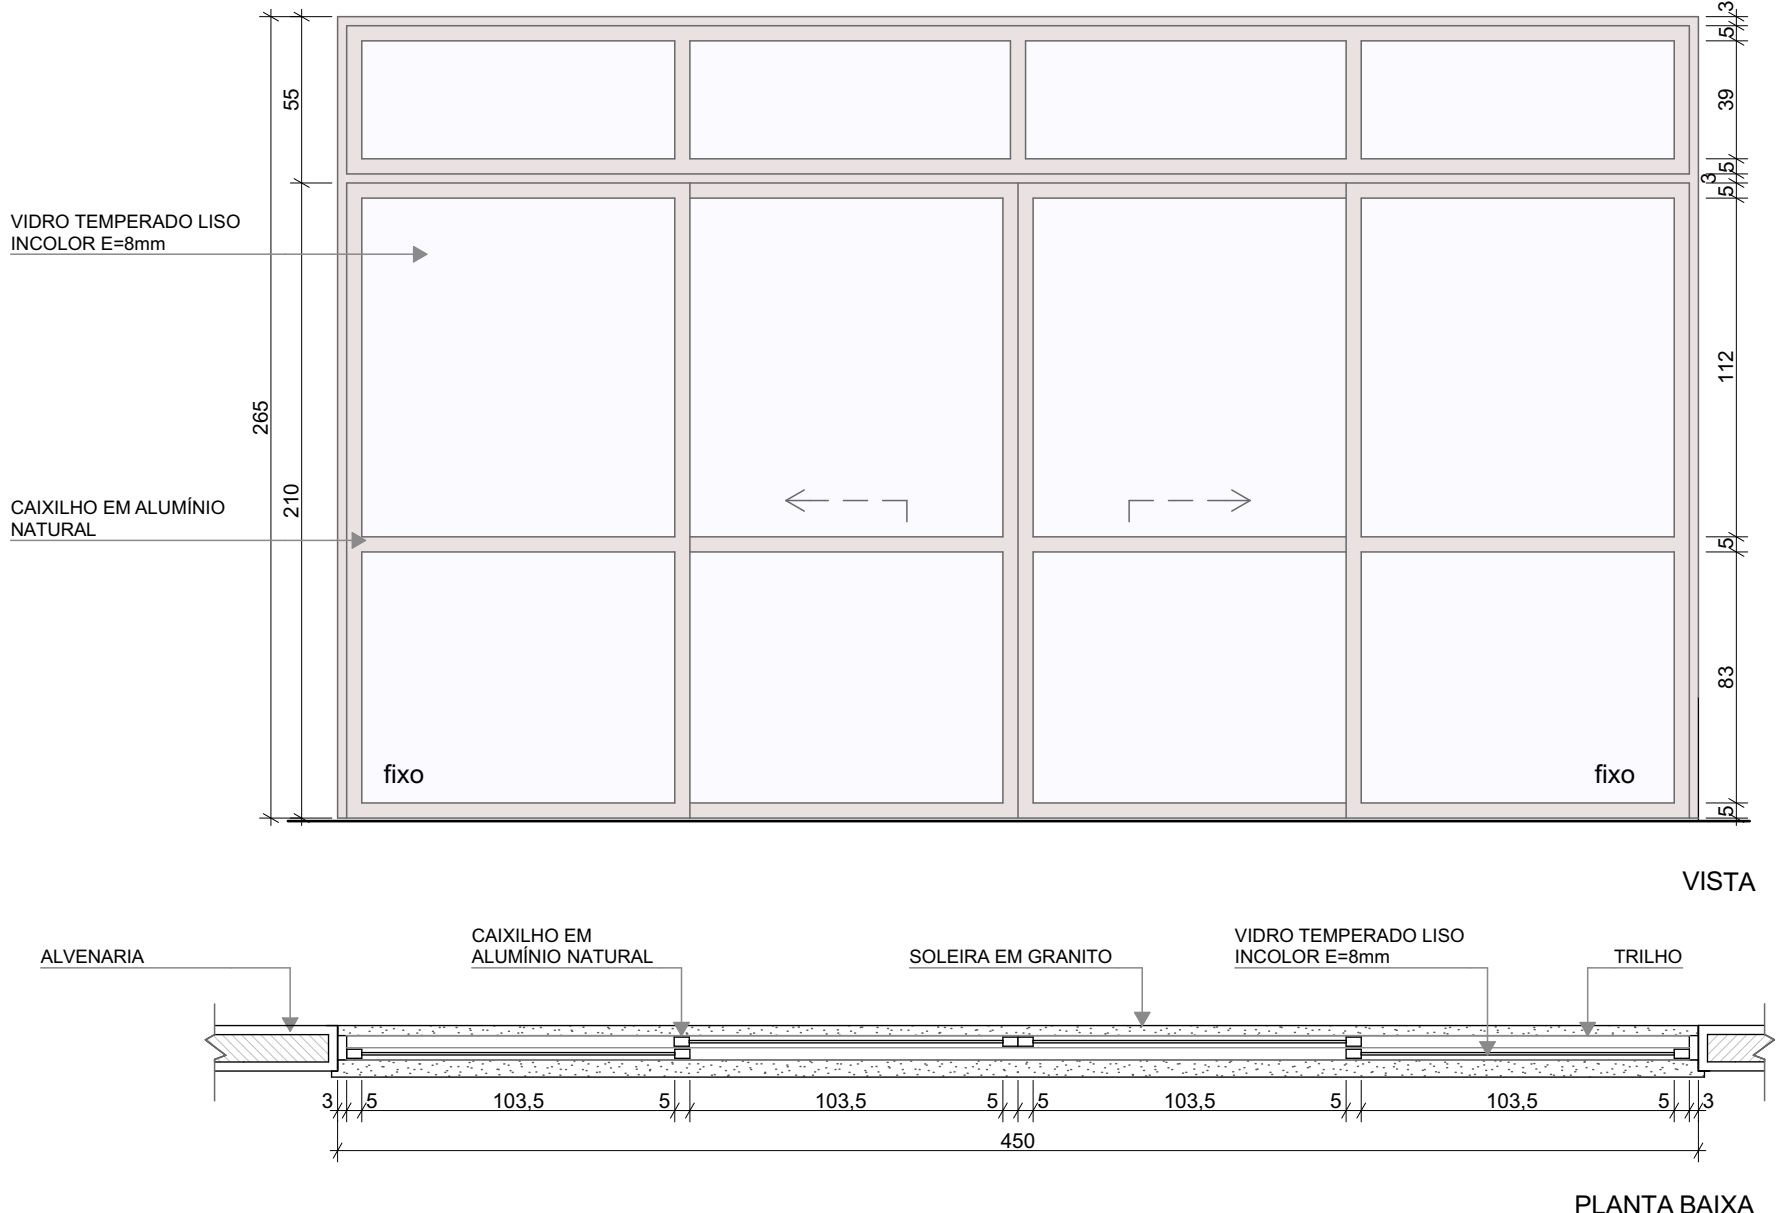
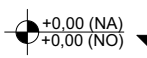
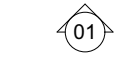
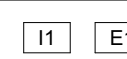
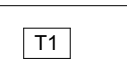
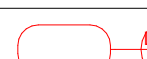


|                    |                                                                                   |                                                                                   |                                                                                     |                                                                                     |
|--------------------|-----------------------------------------------------------------------------------|-----------------------------------------------------------------------------------|-------------------------------------------------------------------------------------|-------------------------------------------------------------------------------------|
| REF.               | PA1                                                                               | PA2                                                                               | PA3                                                                                 | PA4                                                                                 |
| Quant.             | 1                                                                                 | 2                                                                                 | 1                                                                                   | 7                                                                                   |
| Dimensões (cm)     | 100x210                                                                           | 80x210                                                                            | 160x210                                                                             | 450x265                                                                             |
| Grupo da Esquadria | PORTA DE ALUMÍNIO                                                                 | PORTA DE ALUMÍNIO                                                                 | PORTA DE ALUMÍNIO                                                                   | PORTA DE ALUMÍNIO                                                                   |
| Tipo               | DE ABRIR                                                                          | DE ABRIR                                                                          | DE ABRIR                                                                            | DE CORRER COM BANDEIRA SUPERIOR FIXA                                                |
| Descrição          | COM VIDRO E VENEZIANA                                                             | COM VENEZIANA                                                                     | COM VENEZIANA                                                                       | COM VIDRO                                                                           |
| Tipo de Vidro      | MINIBOREAL 6mm                                                                    | -                                                                                 | -                                                                                   | TEMPERADO INCOLOR 8mm                                                               |
| Soleira/Petitoril  | SOLEIRA EM GRANITO CINZA ANDORINHA E=2cm                                          | SOLEIRA EM GRANITO CINZA ANDORINHA E=2cm                                          | SOLEIRA EM GRANITO CINZA ANDORINHA E=2cm                                            | SOLEIRA EM GRANITO CINZA ANDORINHA E=2cm                                            |
|                    |  |  |  |  |


|   |
|---|
| NOTAS   |
| - MEDIDAS E NÍVEIS EM METROS;<br>- VERIFICAR POSIÇÃO EXATOS DOS PILARES NO PROJETO ESTRUTURAL;<br>- VERIFICAR DETALHES CONSTRUTIVOS PERTINENTES NAS PRANCHAS DE DETALHAMENTO;<br>- EM CASO DE CONFLITO DE INFORMAÇÕES ENTRE O PROJETO GRÁFICO E O MEMORIAL DESCRITIVO, PREVALECE A INFORMAÇÃO CONTIDA NOS DESENHOS;<br>- ALTERAÇÕES NESTE PROJETO SOMENTE COM AUTORIZAÇÃO EXPRESSA DO FNDE |
| REFERÊNCIAS:   |
| - PLANILHA DE QUANTITATIVOS<br>- MEMORIAL DESCRITIVO E ESPECIFICAÇÕES TÉCNICAS   |


|   |   |
|---|---|
| LEGENDA   |   |
|  INDICAÇÃO NÍVEIS PLANTA E CORTE |  INDICAÇÃO DE VIS                                     |
|  INDICAÇÃO DE CORTES             |  ESPECIFICAÇÃO DE MATERIAIS DE P                      |
|  INDICAÇÃO DE FACHADAS           |  ESPECIFICAÇÃO DE MATERIAIS DE PAREDE INTERNA E EXTER |
|  INDICAÇÃO DE PORTAS E JANELAS   |  ESPECIFICAÇÃO DE MATERIAIS DE TE                     |
|  INDICAÇÃO DE DETALHES           |   |


|                                        |                |        |           |                                      |                       |
|----------------------------------------|----------------|--------|-----------|--------------------------------------|-----------------------|
| LEGENDA DE PORTAS - PORTAS DE ALUMÍNIO |                |        |           |                                      |                       |
| Ref.                                   | Dimensões (cm) | Quant. | Folhas    | Abertura                             | Descrição             |
| PA1                                    | 100x210        | 1      | 01 FOLHA  | DE ABRIR                             | COM VIDRO E VENEZIANA |
| PA2                                    | 80x210         | 2      | 01 FOLHA  | DE ABRIR                             | COM VENEZIANA         |
| PA3                                    | 160x210        | 1      | 02 FOLHAS | DE ABRIR                             | COM VENEZIANA         |
| PA4                                    | 450x265        | 7      | 04 FOLHAS | DE CORRER COM BANDEIRA SUPERIOR FIXA | COM VIDRO             |
| PA5                                    | 110x170        | 3      | 02 FOLHAS | DE ABRIR                             | COM VENEZIANA         |

|                                     |                |        |           |          |
|-------------------------------------|----------------|--------|-----------|----------|
| LEGENDA DE PORTAS - PORTAS DE VIDRO |                |        |           |          |
| Ref.                                | Dimensões (cm) | Quant. | Folhas    | Abertura |
| PV1                                 | 185x230        | 2      | 02 FOLHAS | DE ABRIR |

|                      |               |   |
|----------------------|---------------|---|
| 03                   | JANEIRO/ 2025 | Revisão do Projeto Arquitetônico Creche e Pré-Escola Tipo 2 Modelo Padrão FNDE em metodologia Building Information Modeling.<br>Alteração para atender a NBR 9050/2020:<br>Alteração da dimensão do terreno para 45 x 40m, com ampliação do pátio central.<br>Alteração da região do pátio de serviço para incluir casa de bombas.<br>Alteração de layout dos ambientes: Varanda de serviço, cozinha, copa de funcionários, rouparia, lavanderia, amamentação, fraldário e sanitários infantis. |
| 02                   | JANEIRO/ 2017 | Atendimento à NBR 9050/ 2015;<br>Alteração: quadro de áreas, sanitários infantis 1 e 2, altura da platibanda, mobiliário e equipamento, altura da cerâmica nos sanitários, cor dos portões dos solários e altura da porta PA4;<br>Acréscimo das duchas higiênicas e escaninhos pré-escola, Retirada da chapa de aço abaixo da platibanda.   |
| 01                   | AGOSTO/ 2016  | Alteração das paredes - shafts para tubulação hidráulica e detalhamento; alteração da altura da platibanda.   |
| N°                   | DATA          | DESCRIÇÃO   |
| CONTROLE DE REVISÕES |               |   |
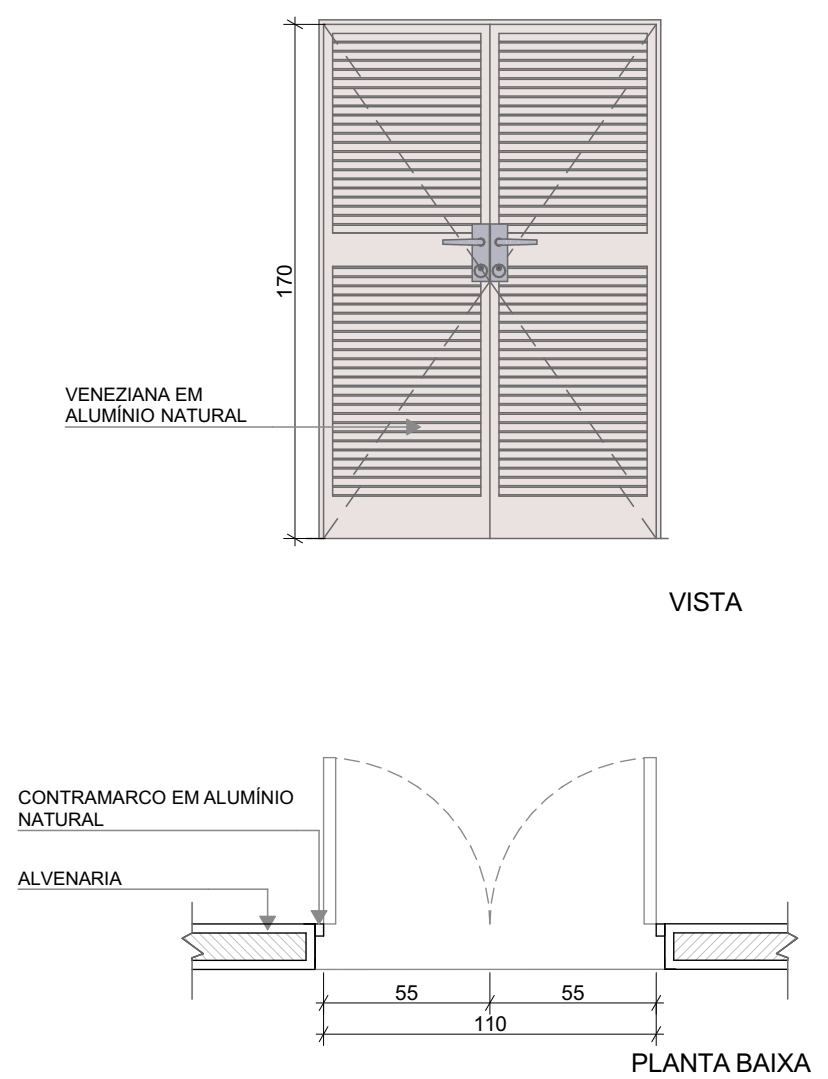
|                    |                                                                                     |
|--------------------|-------------------------------------------------------------------------------------|
| REF.               | PA5                                                                                 |
| Quant.             | 3                                                                                   |
| Dimensões (cm)     | 110x170                                                                             |
| Grupo da Esquadria | PORTA DE ALUMÍNIO                                                                   |
| Tipo               | DE ABRIR                                                                            |
| Descrição          | COM VENEZIANA                                                                       |
| Tipo de Vidro      | -                                                                                   |
| Soleira/Petitoril  | -                                                                                   |
|                    |  |
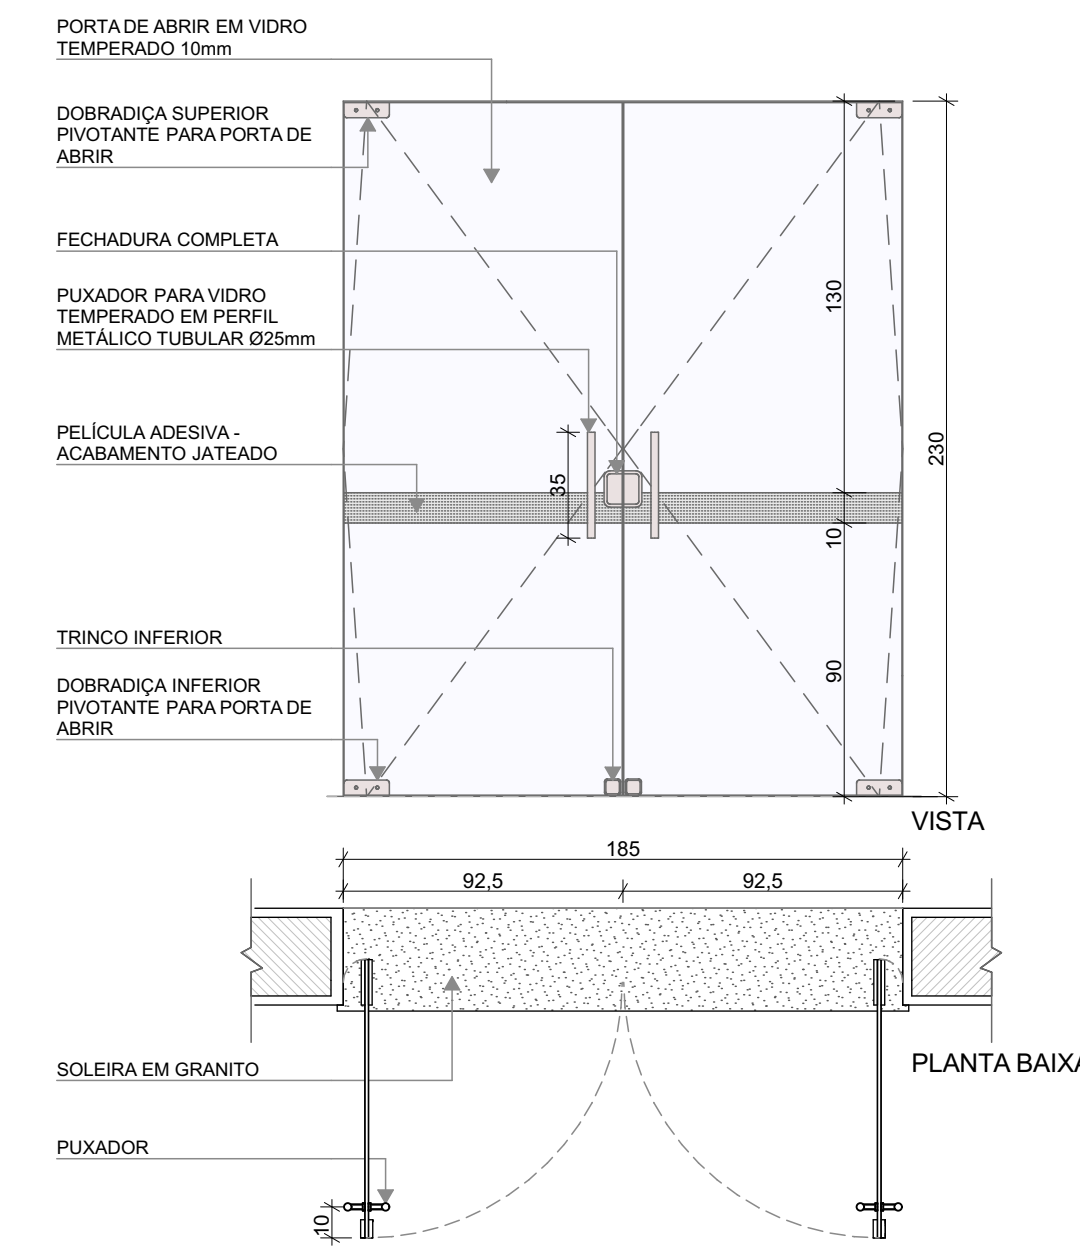
|                    |                                                                                      |
|--------------------|--------------------------------------------------------------------------------------|
| REF.               | PV1                                                                                  |
| Quant.             | 2                                                                                    |
| Dimensões (cm)     | 185x230                                                                              |
| Grupo da Esquadria | PORTA DE VIDRO                                                                       |
| Tipo               | DE ABRIR                                                                             |
| Tipo de Vidro      | TEMPERADO INCOLOR 10mm                                                               |
| Soleira/Petitoril  | SOLEIRA EM GRANITO CINZA ANDORINHA E=2cm                                             |
|                    |  |

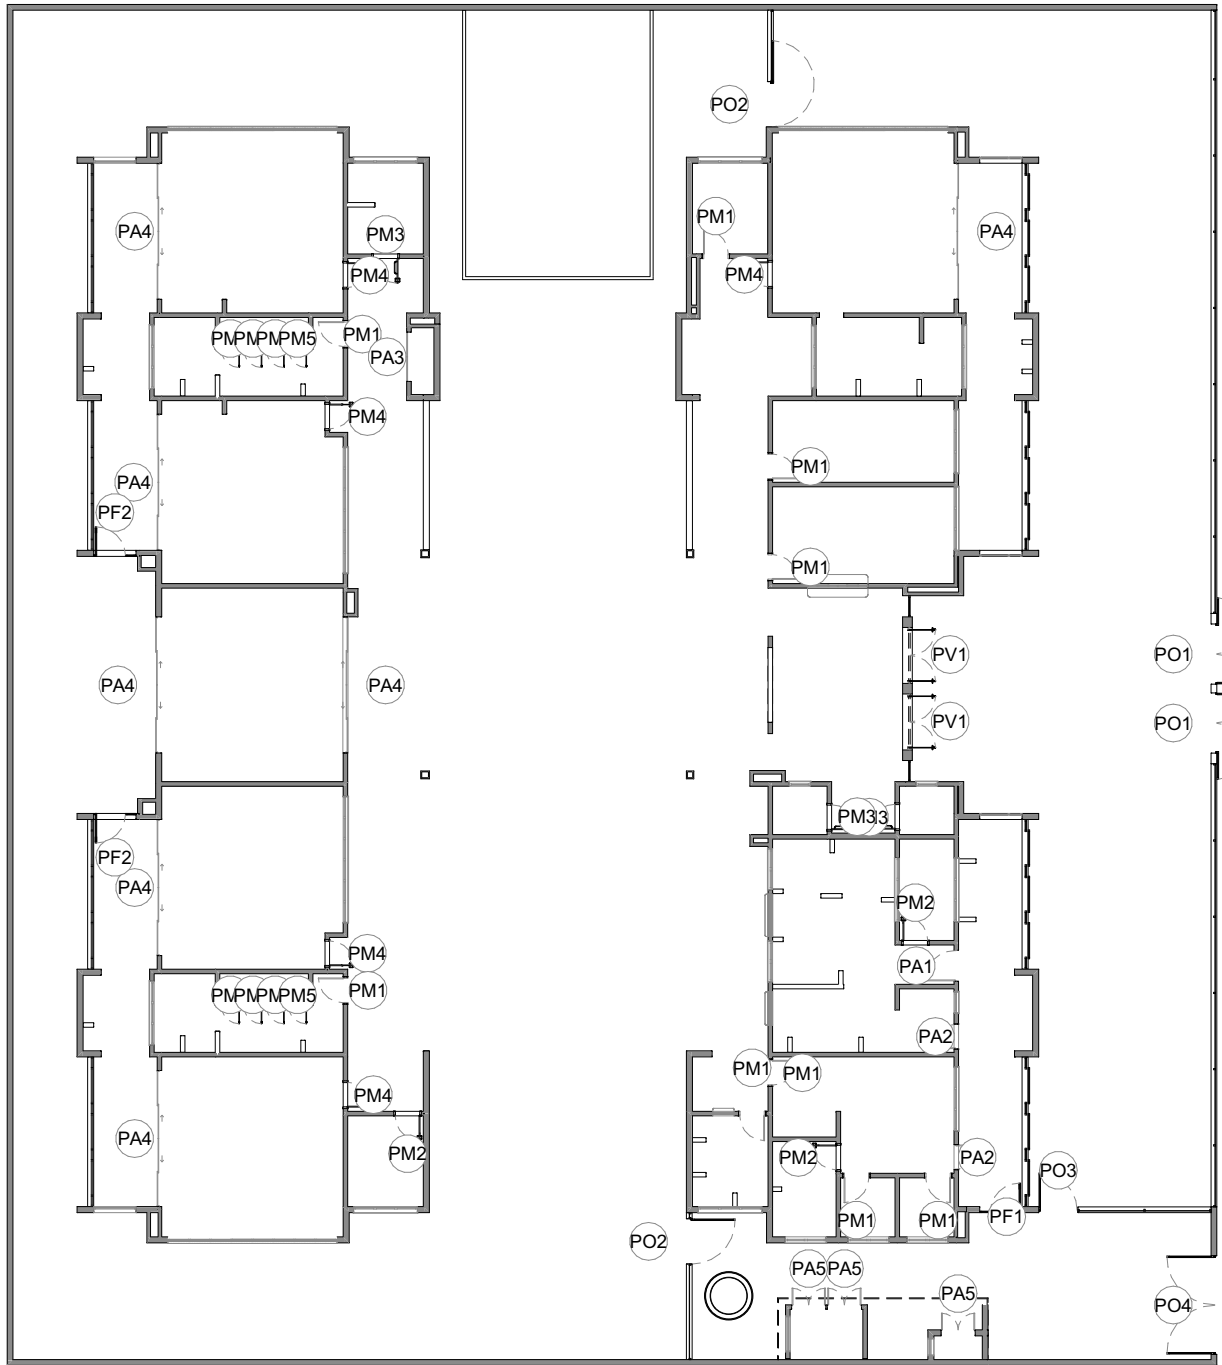

1 MAPA DE ESQUADRIAS - PORTAS  
ESCALA1:250

|   |                                      |                                                   |
|---|--------------------------------------|---------------------------------------------------|
|  <b>MINISTÉRIO DA EDUCAÇÃO</b> |                                      |                                                   |
| PROJETO PADRÃO - FNDE                                                                                               |                                      |                                                   |
| PROPRIETÁRIO: _____                                                                                                 |                                      |                                                   |
| ENDEREÇO: _____   |                                      |                                                   |
| MUNICÍPIO - UF: _____                                                                                               |                                      |                                                   |
| PROPRIETÁRIO: _____                                                                                                 |                                      |                                                   |
| RESP. TÉCNICO: _____ CAU / CREA _____                                                                               |                                      |                                                   |
| AUTOR DO PROJETO: _____ CAU / CREA _____                                                                            |                                      |                                                   |
| APROVAÇÕES   | CAU / CREA _____                     |                                                   |
| PREFEITURA / RA _____                                                                                               |                                      |                                                   |
| OBSERVAÇÕES: _____                                                                                                  |                                      |                                                   |
| CRECHE PRÉ-ESCOLA TIPO 2<br>PROJETO DE ARQUITETURA                                                                  |                                      |                                                   |
| COORDENAÇÃO<br>CGEST - Coordenação<br>Geral de Infraestrutura<br>Educatonal                                         | DETALHAMENTO DE ESQUADRIAS - PORTAS  | ARQ                                               |
| FORMATO<br>(841x594)                                                                                                | REVISÃO<br>R.00 R.03<br>R.01<br>R.02 | ESCALA<br>1:250, 1:25<br>DATA EMISSÃO<br>JAN/2025 |
|   |                                      | PRANCHA<br>13/36                                  |