


1 PLANTA DE FORMA TÉRREO
1:75

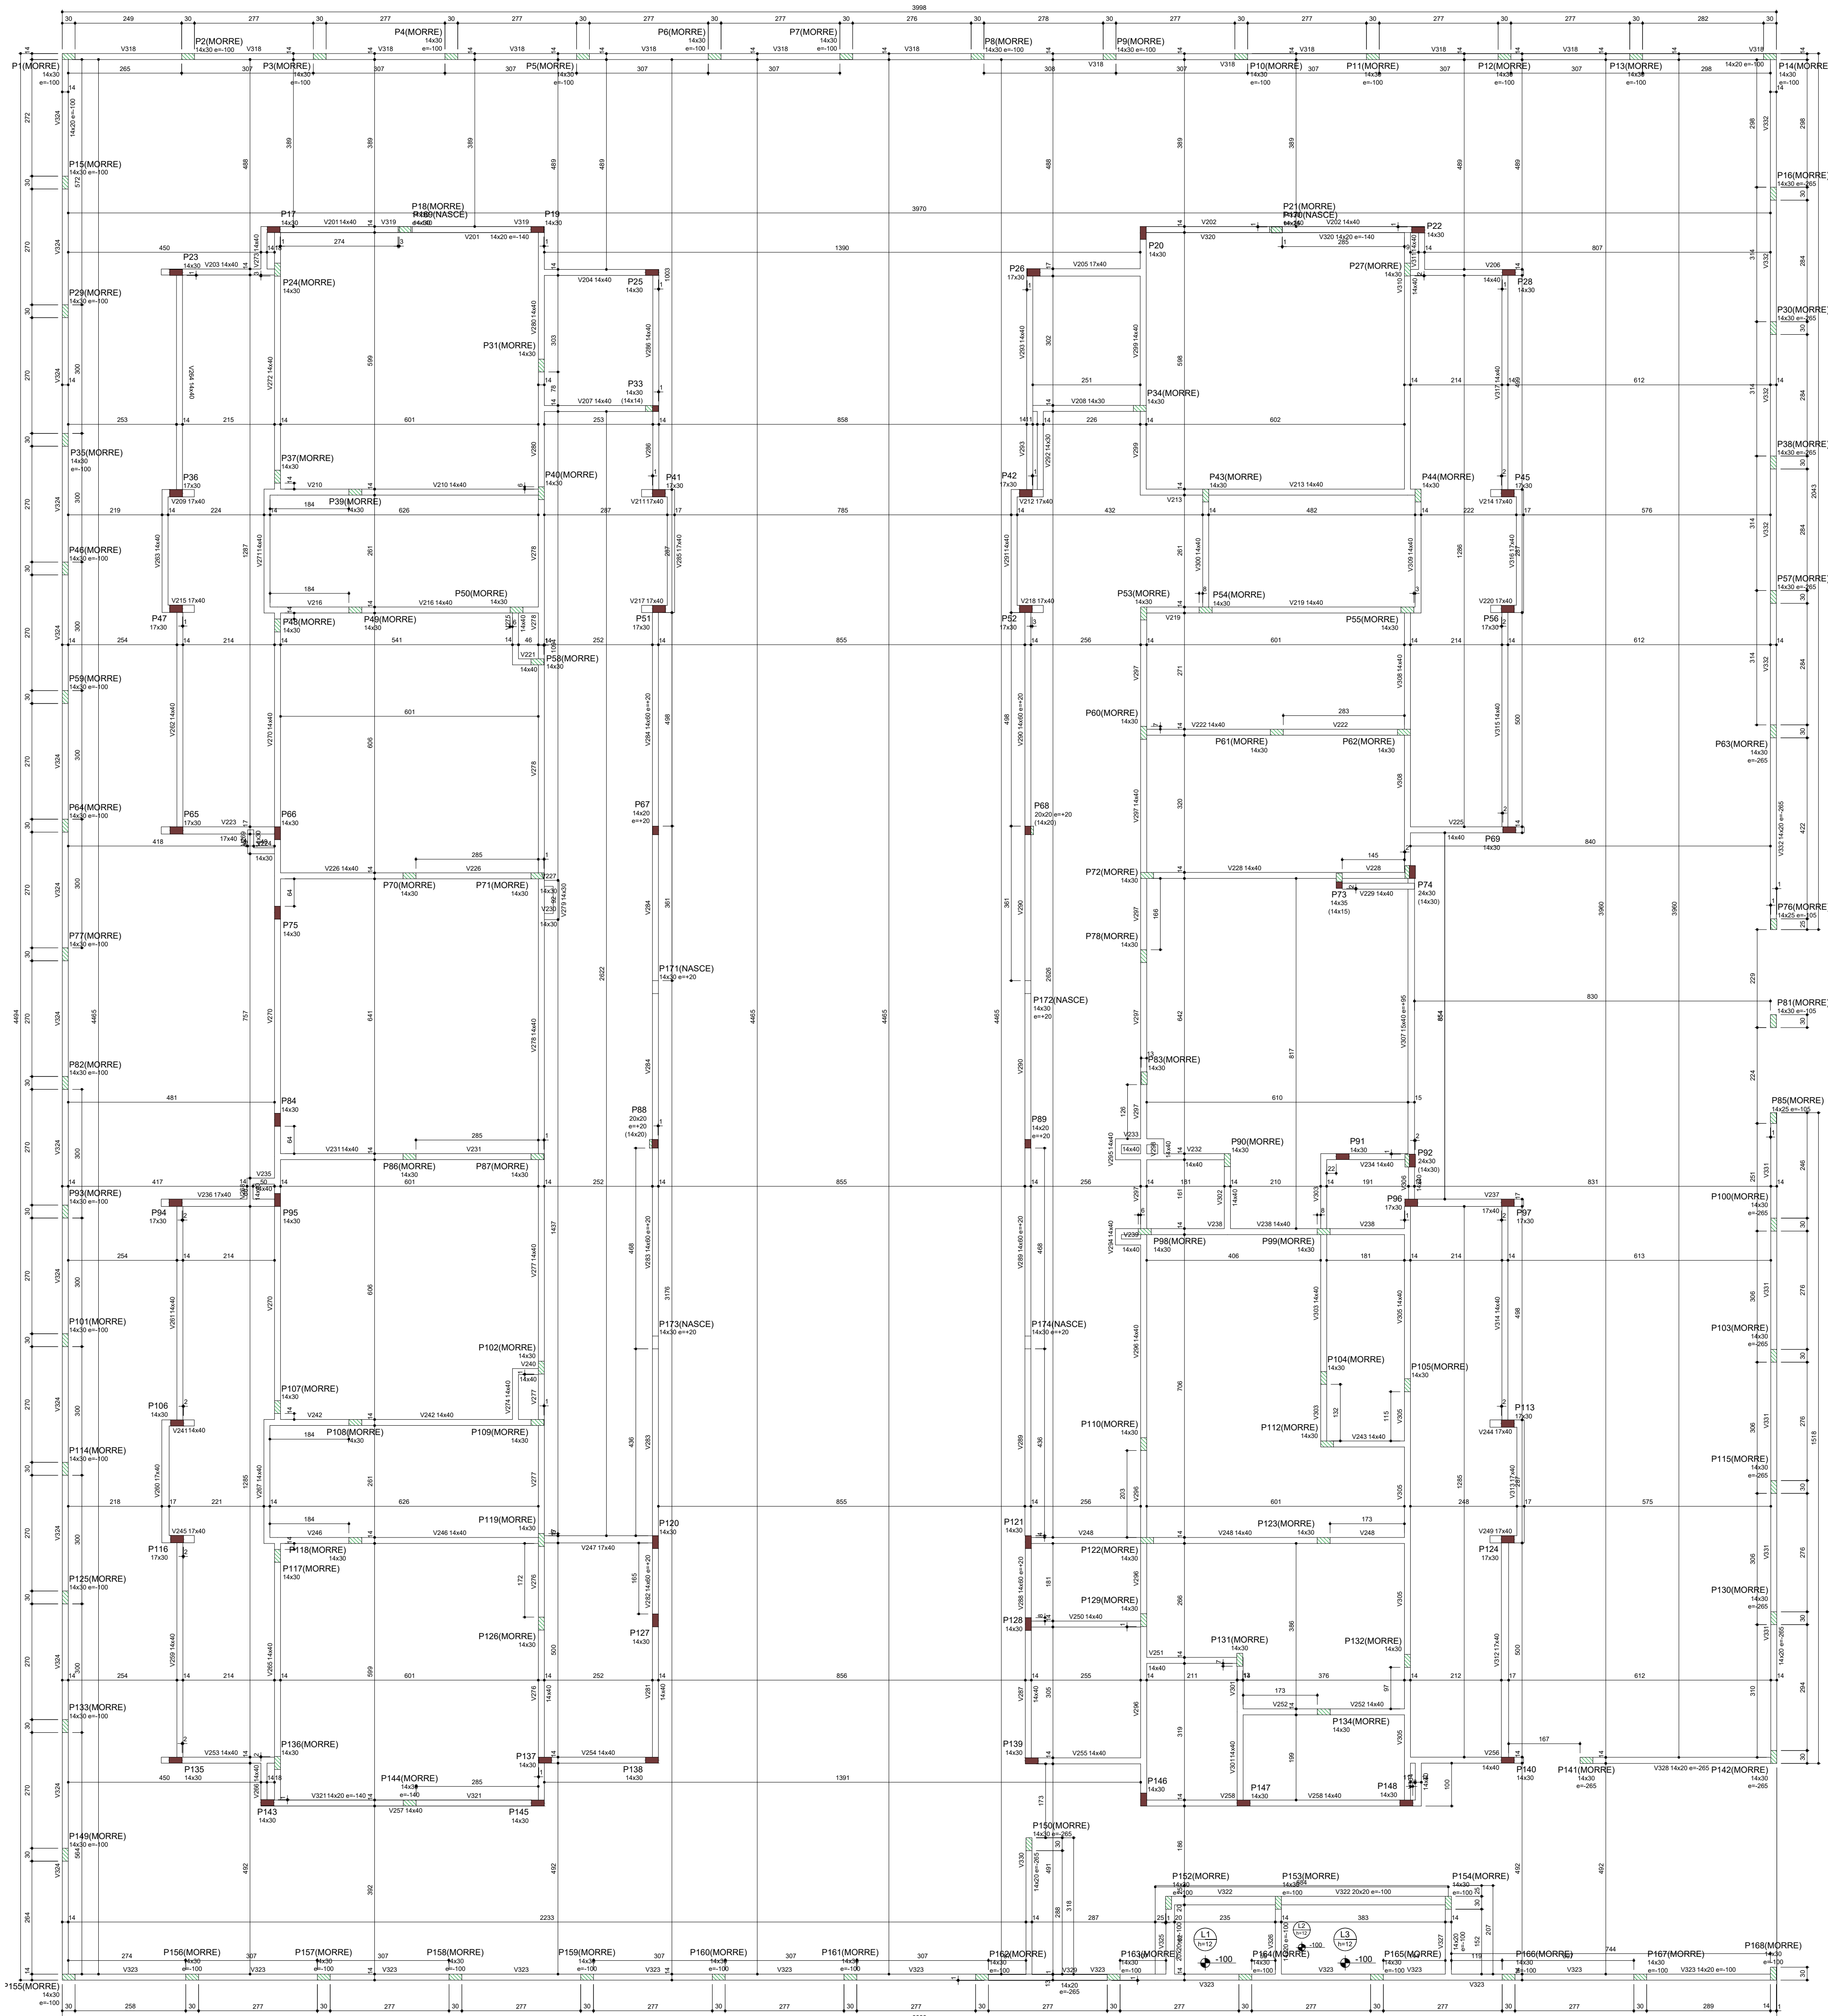


Lajes						Sobrecarga (kg/m²)		
Dados						Permanente	Acidental	Localizada
Nome	Tipo	Altura (cm)	Elevação (cm)	Nível (cm)	Peso próprio (kg/m²)			
L1	Maciça	12	-100	228	300	100	200	-
L2	Maciça	12	-100	228	300	50	0	-
L3	Maciça	12	-100	228	300	100	100	-

Área de lajes			
Tipo	Altura (cm)	Blanco de Enchimento	Área (m ²)
Módica	12	-	12.14

Características dos materiais	
Idk (kgf/cm ²)	Abatimento (cm)
300	12,00

Dimensão relativa do aço usado = 0,5 mm

Legenda dos pilares	
	Pilar que morre
	Pilar que passa
	Pilar que nasce
	Pilar com mudança de seção

03	JANEIRO/2025	Revisão geral da disciplina conforme a atualização da arquitetura. Redimensionamento dos elementos estruturais e acústico de elementos para adequação da arquitetura. Atendimento a NBR 6116/2014 e NBR 6122/2015.
02	JANEIRO/17	Atendimento a NBR 9550/2015. Alteração: quadro de freixo, semáforos infante 1 e 2, altura da platibanda, mobiliário e equipamento, altura da cerâmica nos sanitários, cor dos pontos de contato e altura da porta PA4. Acréscimo das grades hidráulicas e escaninhos pré-acabados. Retirada da grade de aço inox da platibanda
01	AGOSTO/2016	Alteração paredes: obra para tubulação hidráulica e elétrica; planejamento; alteração da altura da platibanda. Correção: Bloco: B34, BH6, Sapateiro: S34, P33, P45, P57, Vigas nível 310: V22, V56, V75. Suprimento: Viga nível 310: V72.
Nº	DATA	DESCRIÇÃO
CONTROLE DE REVISÕES		



PROJETO PADRÃO - FNDE

PROPRIETÁRIO: _____	
ENDERECO: _____	
MUNICÍPIO - UF: _____	
PROPRIETÁRIO: _____	
RESP. TÉCNICO: _____ CAU / CREA _____	
AUTOR DO PROJETO: _____ CAU / CREA _____	
APROVAÇÕES	CAU / CREA
	PREFEITURA / RA

CRECHE PRÉ-ESCOLA TIPO 2
PROJETO DE ESTRUTURA DE CONCRETO

COORDENAÇÃO CGEST - Coordenação Geral de Infraestrutura Educcional	ESTRUTURA DE CONCRETO PLANTA DE FORMA VIGAS TERREO		SCO
	REVISÃO	ESCALA	
FORMATO (A0 841x1189)	R.00 R.03 R.02	INDICADO DATA EMISSÃO JAN2025	08/16