

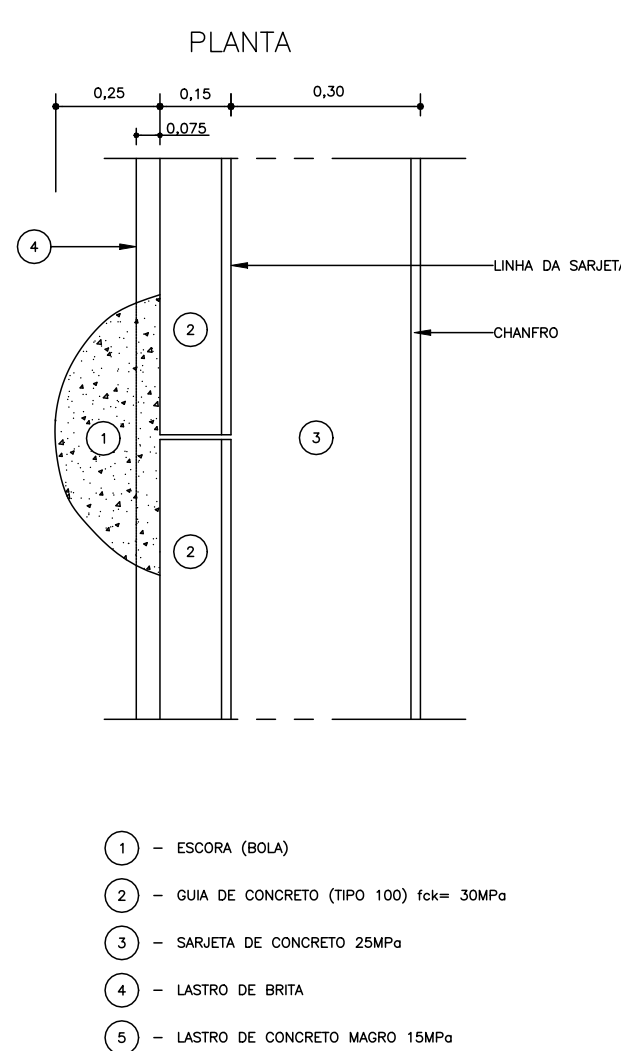
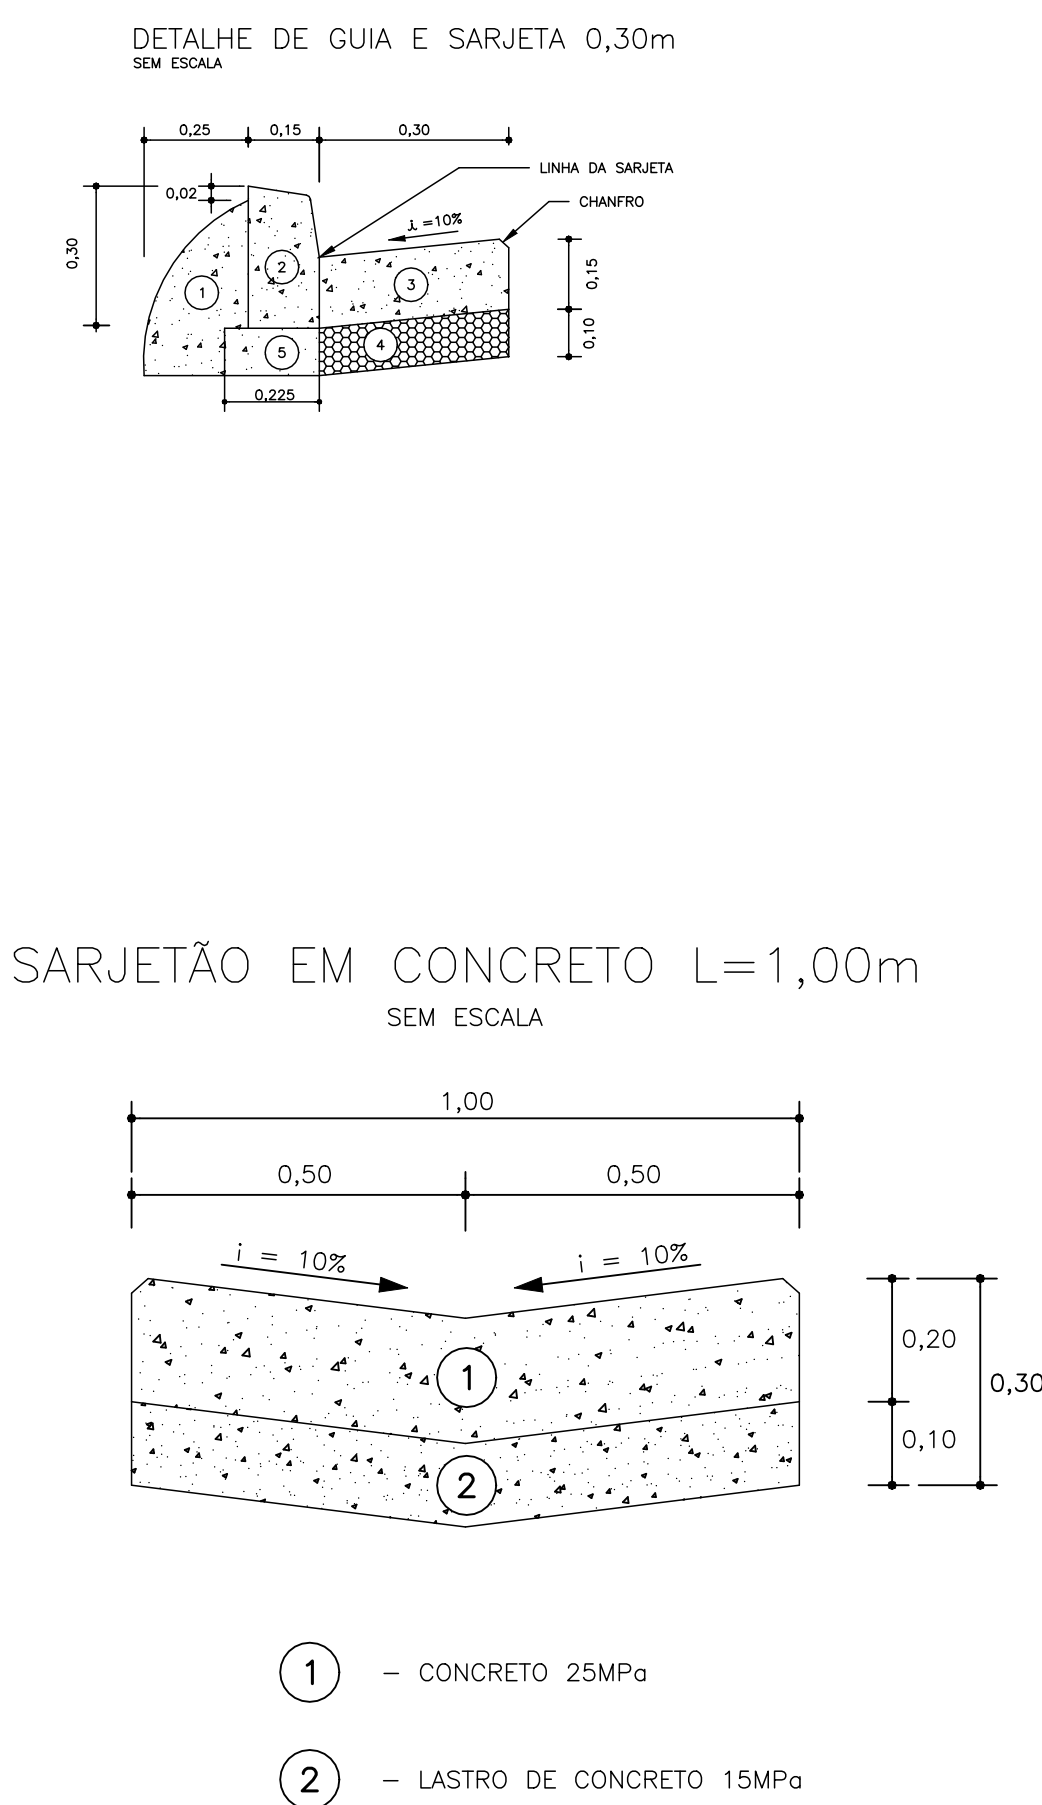


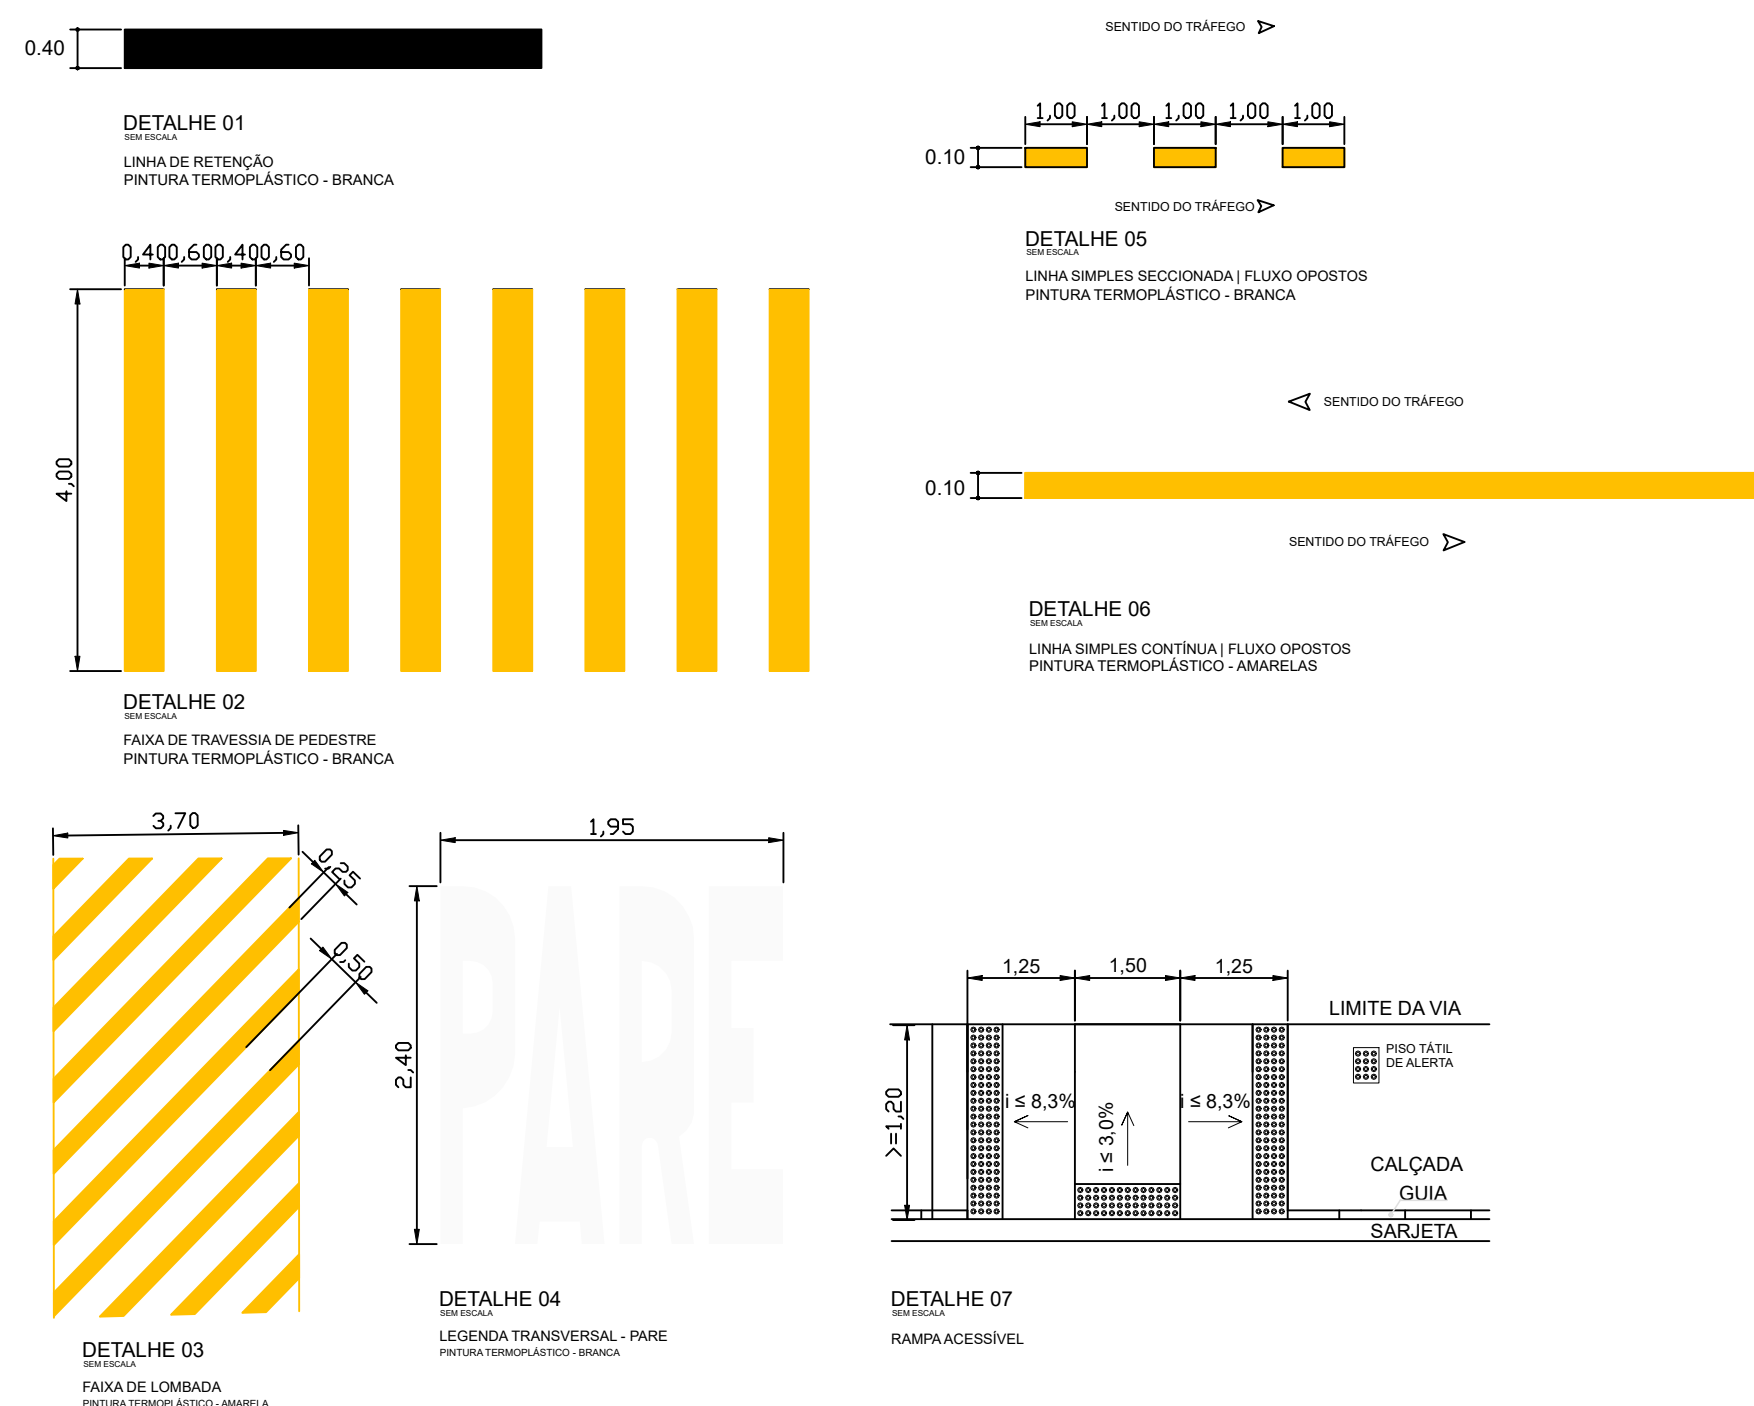

DETALHAMENTO RECAPEAMENTO		
	Passeio	
	Guias e Sarjetas	
	Eixo Viário	
	Área de recapeamento	1.756,10 m²
	Sarjetões	61,97 m
	Área de reconstrução de base e pavimentação	

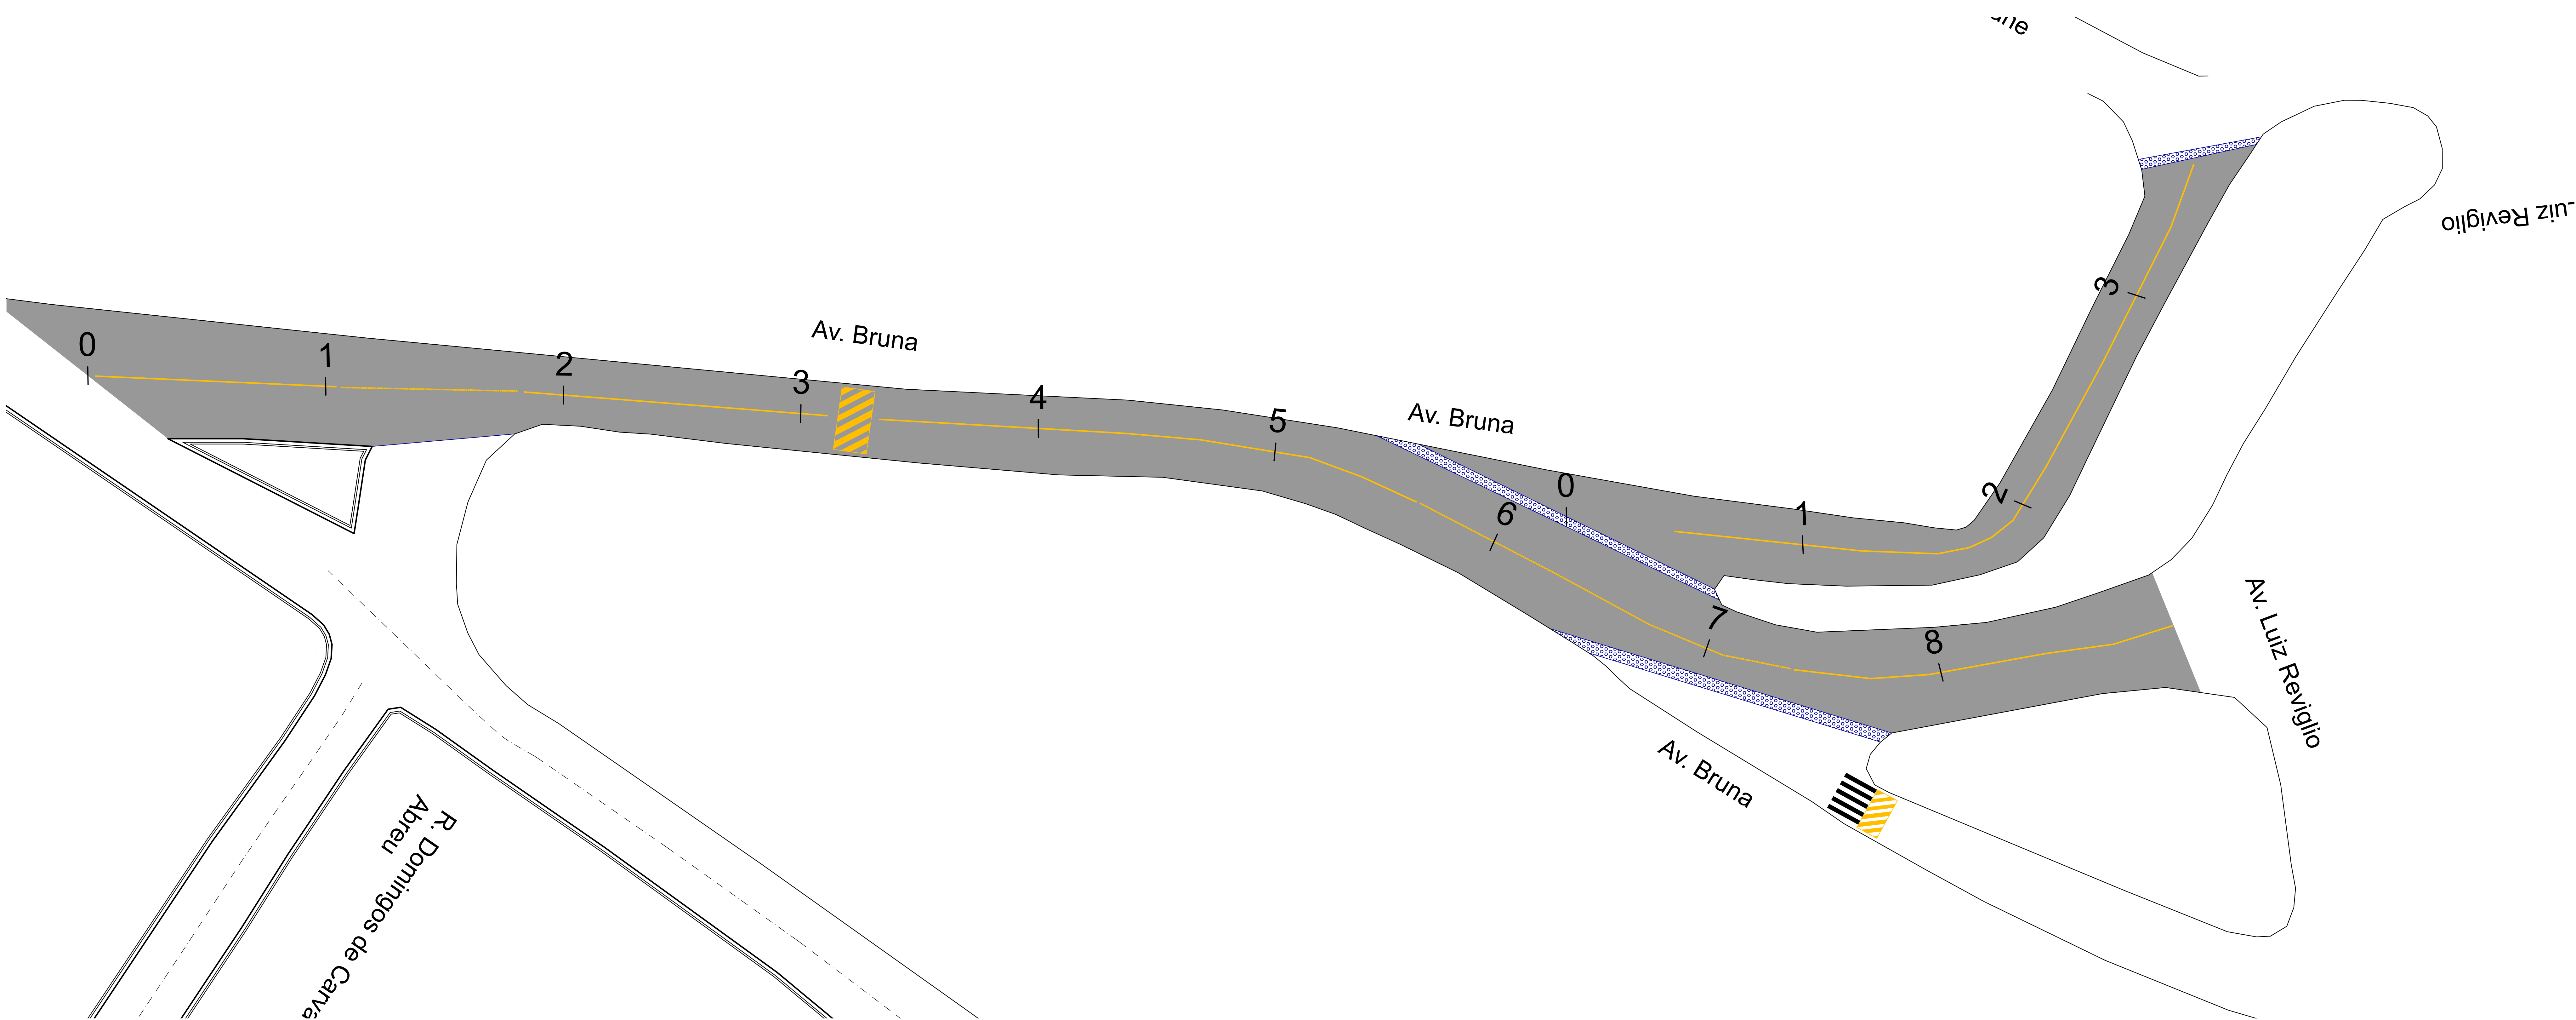

LEGENDA	ESPECIFICAÇÕES TÉCNICAS
1	CONCRETO BETUMINOSO USANDO QUENTE (FK 10/5 CM)
2	IMPRIMAÇÃO BETUMINOSA LIGANTE

PREFEITURA DO MUNICÍPIO DE ITAPEVI
SECRETARIA DE INFRAESTRUTURA
E SERVIÇOS URBANOS



TÍTULO: RECAPEAMENTO E SINALIZAÇÃO VIÁRIA
PROJETO: PLANTA DE RECAPEAMENTO E SINALIZAÇÃO
OBRA: AV. BRUNA, JD. BELA VISTA

Marcos Ferreira Godoy
Prefeito

Engº Aurélio M. C. Godinho
CREA: 5061289782

Prefeitura Municipal de Itapevi
CNPJ nº: 46.523.031/0001-28

Assunto:	PLANTA DE RECAPEAMENTO	Escala:	1:200	Tipo de Projeto:	
Desenhista:		Data:	12/2025	Assinatura:	

1/1