



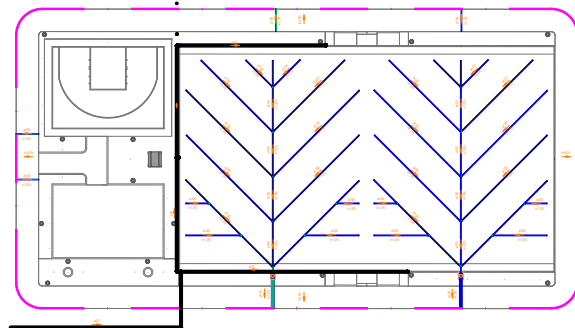

PROJETO MODELO ESPAÇO
ESPORTIVO COMUNITÁRIO TIPO
B - PROGRAMA DE ACELERAÇÃO
DO CRESCIMENTO (PAC) -
MINISTÉRIO DO ESPORTE

NOTA: Este projeto tem como objetivo a drenagem do empreendimento. Para a drenagem do entorno, deverá ser elaborado projeto específico.

ÁREA DE INTERVENÇÃO

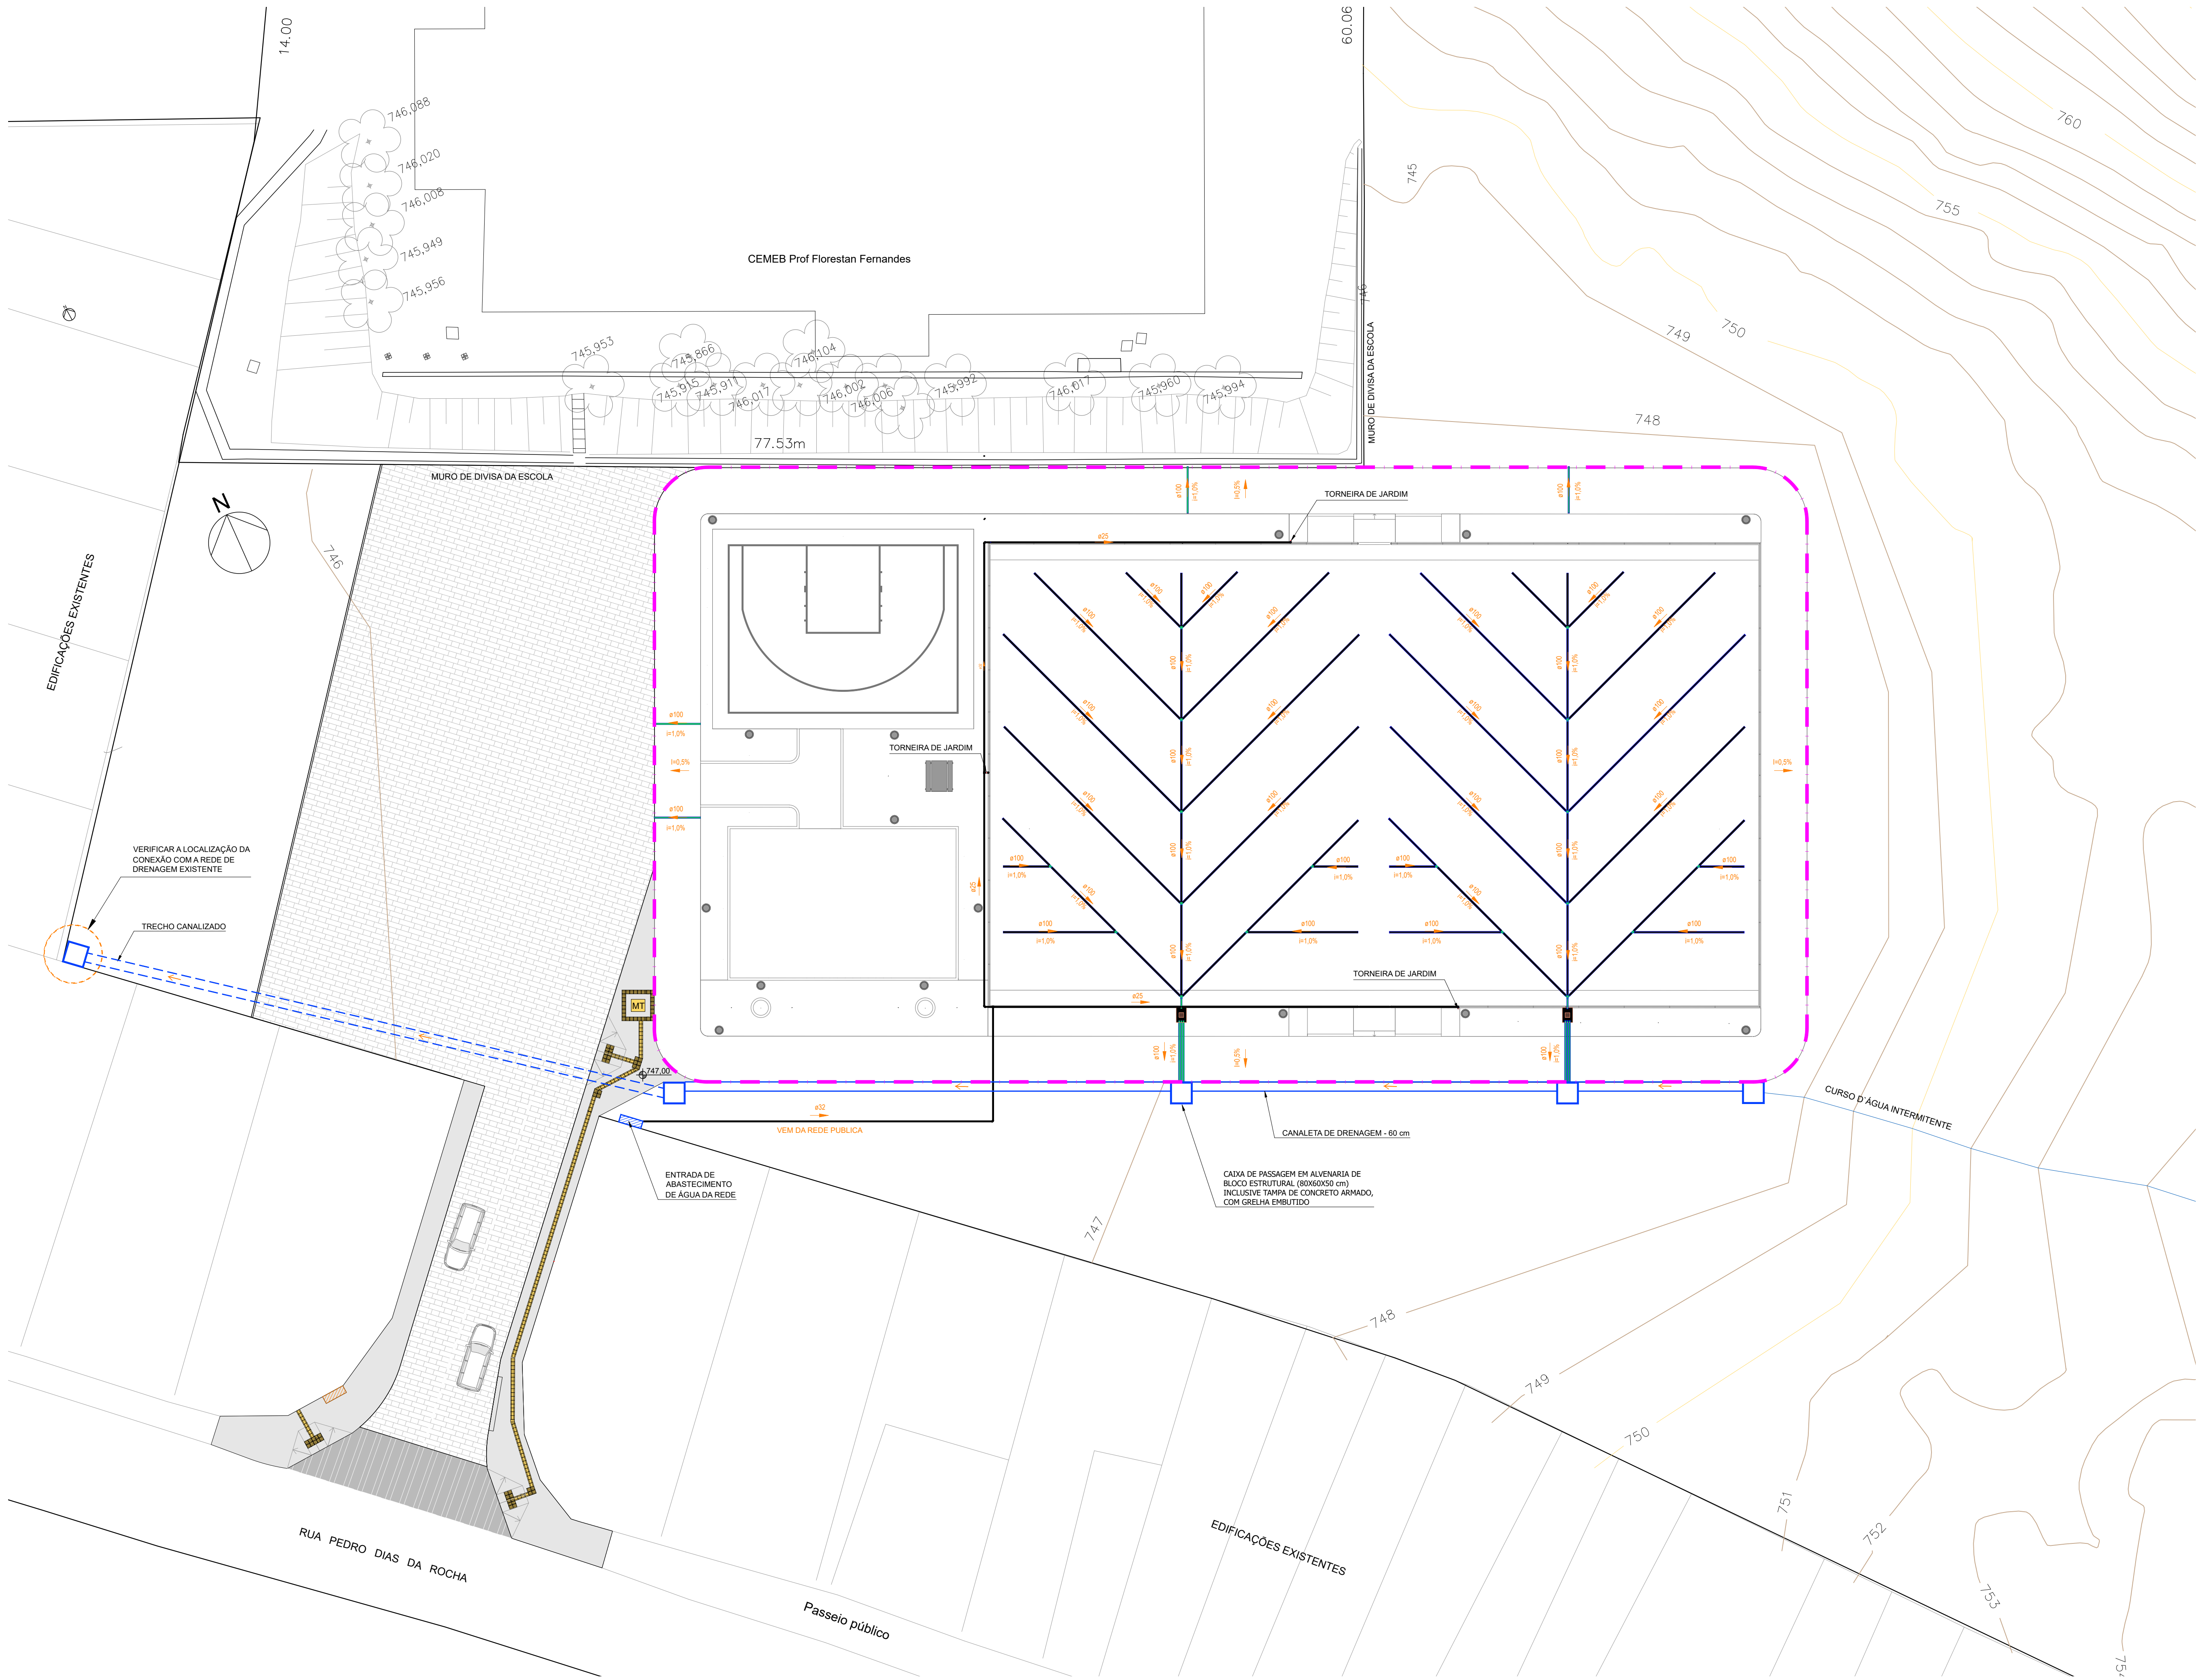

Nº	AUTOR	REVISÃO	DATA

PREFEITURA DO MUNICÍPIO DE ITAPEVI

SECRETARIA DE INFRAESTRUTURA
E SERVIÇOS URBANOS



Título: UNIDADE DE ESPORTE E LAZER E LAZER

Projeto: COMPLEXO ESPORTIVO ROSEMARY

Obra: CENTRO ESPORTIVO

Local do Imóvel: RUA PEDRO DIAS DA ROCHA

Proprietário: PREFEITURA MUNICIPAL DE ITAPEVI

Marcos de Oliveira Anjos
Secretário de Infraestrutura
e Serviços Urbanos
Prefeitura Municipal de Itapevi
CNPJ nº: 46.523.031/0001-28

Autor do Projeto e Responsável técnico
Arqtª Adriana Shizue Murate
CAU nº A49206-0
RRT 15064669

ASSUNTO: DRENAGEM			Folha:	
PAVIMENTO	-----	ESCALA	1:200	2/2
ZONEAMENTO		DATA	FEVEREIRO/ 2025	
DESENHISTA	Arq. Adriana Shizue Murate	IMPRESSO EM:	19/02/2025	
		REVISÃO:	00	