


Lista de Materiais	
Caixa de Passagem	
Caixa de inspeção esgoto simples	3 pz
CE - Ø600 mm	
PVC - Acessórios	
Caixa sifonada	2 pz
150x150x90	
Ram. sifonado alt. reg. saída 40	10 pz
100 mm - 40 mm	
PVC - Esgoto	
Curva 90° curta	2 pz
100 mm	
40 mm	10 pz
Junção 45	4 pz
100 mm	2 pz
40 mm	4 pz
75 mm	2 pz
Junção 90	2 pz
75 mm	
Junção simples	4 pz
100 mm - 75 mm	2 pz
75 mm - 75 mm	
Redução esdrúscula	2 pz
75 mm - 50 mm	
Tubo PVC porta-bola c/ veda	23.50 m
100 mm - 2"	0.20 m
50 mm - 2"	1.90 m
Tubo rígido c/ ponta e bola soldável	
40 mm	13.48 m
Tubo rígido c/ ponta lisa	4.87 m
50 mm - 2"	
Ta. sanitária	2 pz
75 mm - 75 mm	
PVC - Esgoto	
Junção 90	2 pz
75 mm	
PVC - Esgoto	
Junção 45	2 pz
75 mm	
Junção 90	2 pz
75 mm	
Tubo PVC porta-bola c/ veda	2.57 m
75 mm - 2"	

Legenda	
	Caixa Sifonada
	Caixa Inspeção Esgoto Simples
	Chorroto Residencial
	Junção 45
	Junção 90 - curva
	Junção simples
	Ramais de Ventilação
	Redução esdrúscula - superior
	Vaso Sanitário c/ curva 90°

ESGOTO - DETALHE S1
ESC.: 75

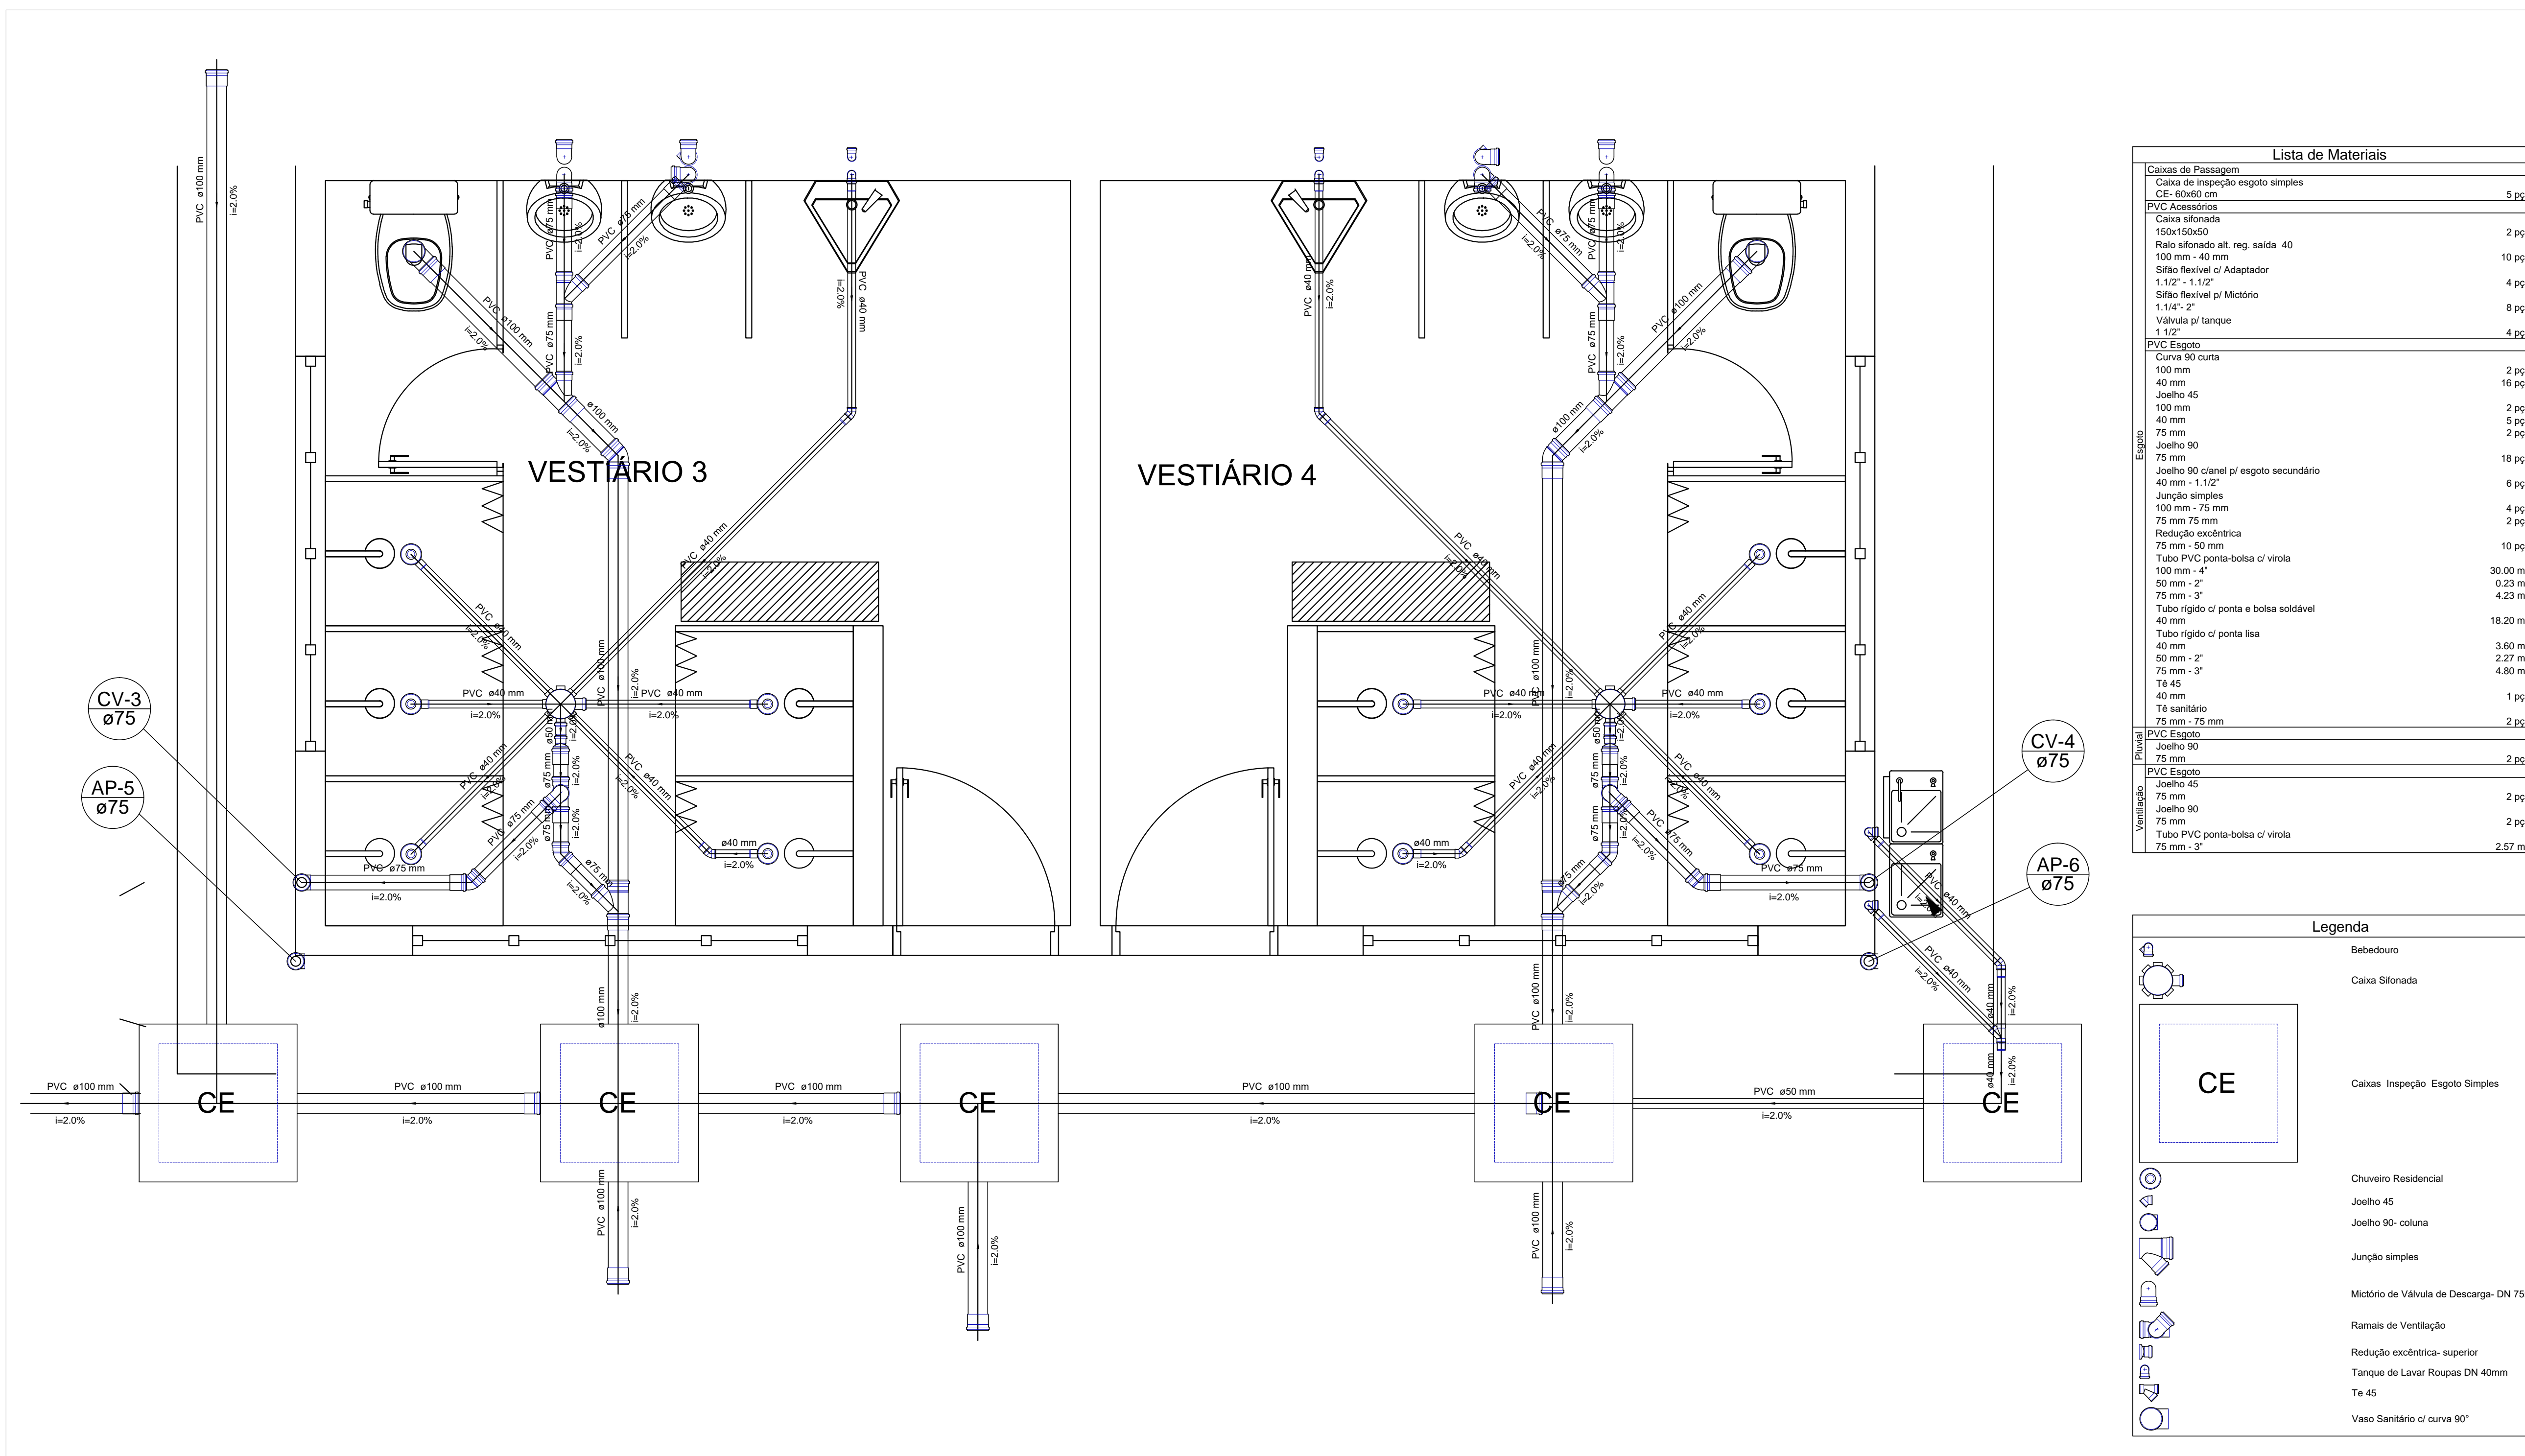

Lista de Materiais	
Caixa de Passagem	
Caixa de inspeção esgoto simples	5 pz
CE - Ø600 mm	
PVC - Acessórios	
Caixa sifonada	2 pz
150x150x90	
Ram. sifonado alt. reg. saída 40	10 pz
100 mm - 40 mm	
CE - Inspeção c/ Adaptador	4 pz
150 x 150	
CE - Inspeção p/ Medidor	8 pz
150 x 150	
Valvula p/ tanque	1 pz
PVC - Esgoto	
Curva 90° curta	2 pz
100 mm	
40 mm	10 pz
Junção 45	4 pz
100 mm	2 pz
40 mm	5 pz
75 mm	2 pz
Junção 90	18 pz
75 mm	
Junção 90 - curva c/ esgoto secundário	6 pz
40 mm - 1.52"	
Junção simples	4 pz
100 mm - 75 mm	
75 mm - 75 mm	2 pz
Redução esdrúscula	10 pz
75 mm - 50 mm	
Tubo PVC porta-bola c/ veda	20.00 m
100 mm - 2"	0.20 m
50 mm - 2"	2.27 m
75 mm - 2"	4.80 m
Ta. 45	
Ta. sanitária	2 pz
75 mm - 75 mm	
PVC - Esgoto	
Junção 90	2 pz
75 mm	
PVC - Esgoto	
Junção 45	2 pz
75 mm	
Junção 90	2 pz
75 mm	
Tubo PVC porta-bola c/ veda	2.57 m
75 mm - 2"	

Legenda	
	Caixa Sifonada
	Caixa Inspeção Esgoto Simples
	Chorroto Residencial
	Junção 45
	Junção 90 - curva
	Junção simples
	Ramais de Ventilação
	Redução esdrúscula - superior
	Tanque de Lavar Roupas DN 40mm
	Ta 45
	Vaso Sanitário c/ curva 90°

ESGOTO - DETALHE S2
ESC.: 75

Nº	AUTOR	REVISÃO	DATA

PREFEITURA DO MUNICÍPIO DE ITAPEVI

SECRETARIA DE INFRAESTRUTURA
E SERVIÇOS URBANOS



Título: ARENA SANTA RITA
Projeto: PROJETO DE HIDRÁULICA
Obra: EQUIPAMENTO DE ESPORTE E LAZER
Local do Imóvel: RUA ALCIDES COTRIM, S/N - JARDIM SANTA RITA
CEP.: 06660-110 - ITAPEVI, SÃO PAULO
Proprietário: PREFEITURA MUNICIPAL DE ITAPEVI

Ramon Medrano de Almeida
Secretário de Infraestrutura
e serviços urbanos
Prefeitura Municipal de Itapevi
CPF nº: 46.923.031.0001-28

Autor do Projeto e Responsável Técnico
Engº Antônio Carlos do Amaral Cardoso
CREA 0662274502/SP
RST

ASSUNTO: ESGOTO - DET.S1 E DET. S2	ESCALA: 1:75	FOLHA: 7/9
PAVIMENTO: TÉRREO	DATA: JUNHO/ 2020	REVISÃO: 00
DESENHISTA: Engº Antônio	REVISOR: 22/06/2020	