


ÁGUAS PLUVIAIS - DETALHE S6
ESC.: 75

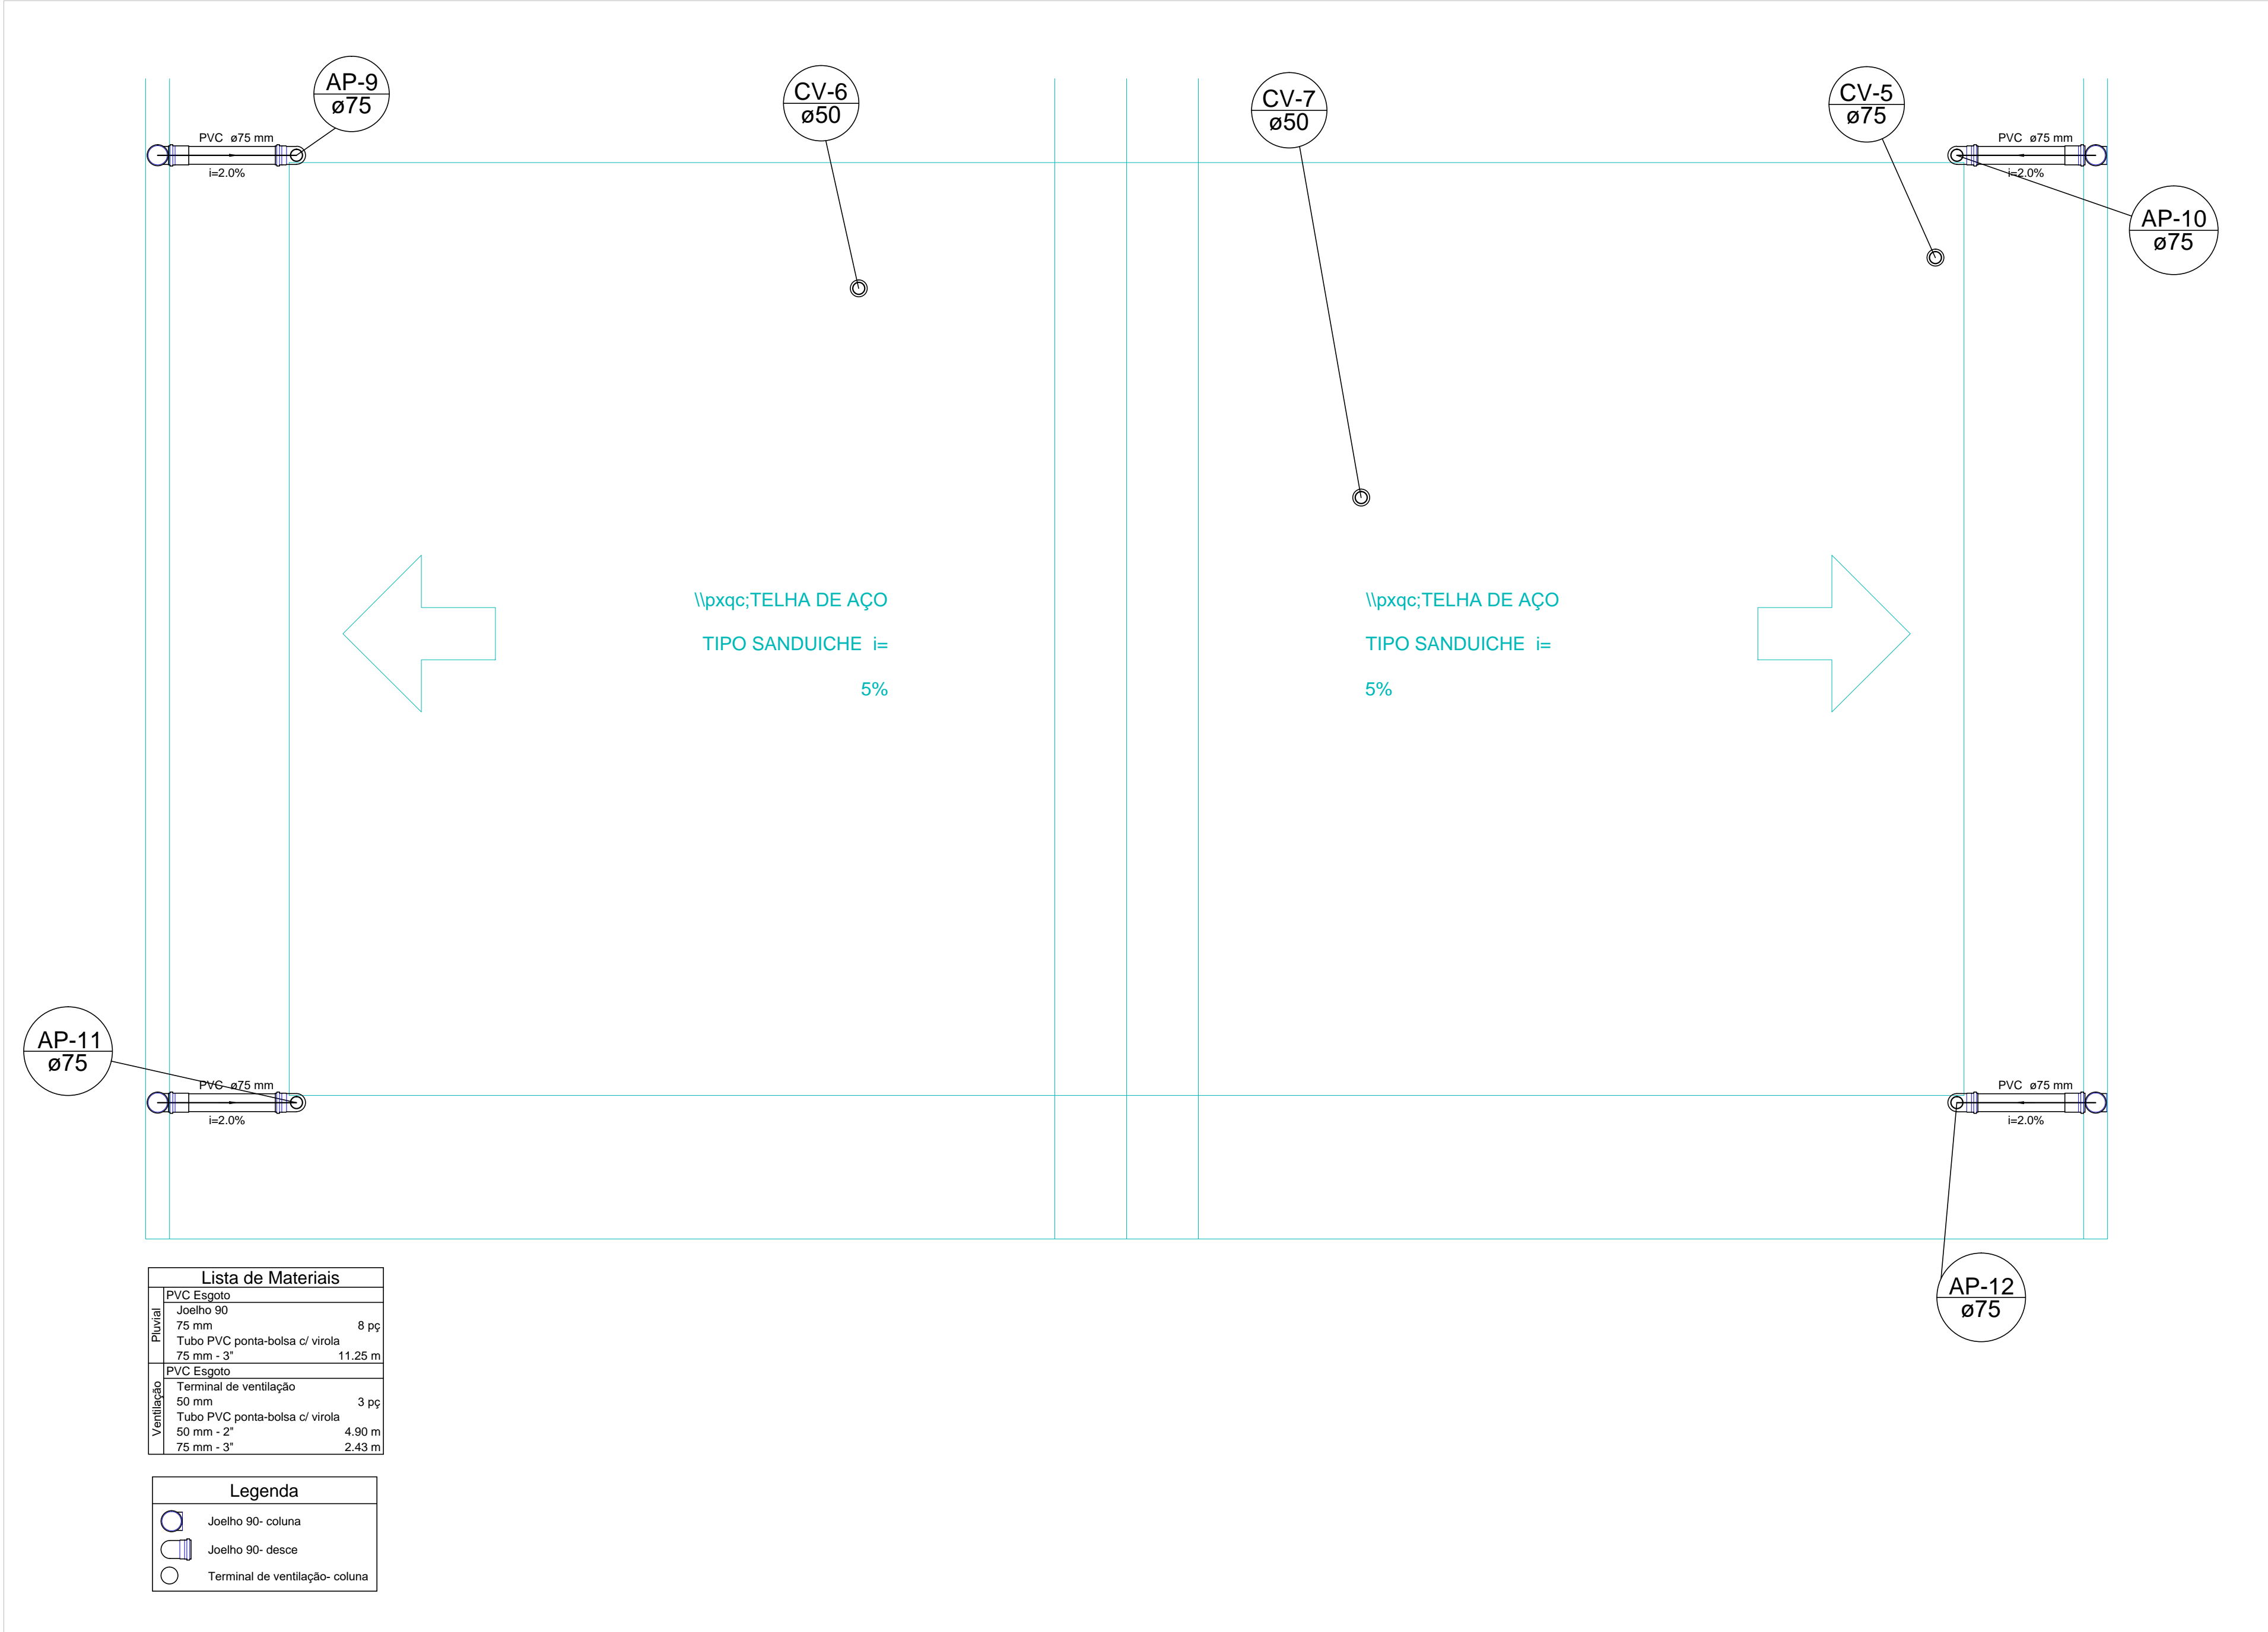

ÁGUAS PLUVIAIS - DETALHE S5
ESC.: 75

Nº	AUTOR	REVISÃO	DATA

PREFEITURA DO MUNICÍPIO DE ITAPEVI

SECRETARIA DE INFRAESTRUTURA
E SERVIÇOS URBANOS



Título: ARENA SANTA RITA
Projeto: PROJETO DE HIDRÁULICA
Obra: EQUIPAMENTO DE ESPORTE E LAZER
Local do Imóvel: RUA ALCIDES COTRIM, SIN - JARDIM SANTA RITA
CEP.: 06660-110 - ITAPEVI, SÃO PAULO
Proprietário: PREFEITURA MUNICIPAL DE ITAPEVI

Ramon Medrano de Almeida
Secretário de Infraestrutura
e serviços urbanos
Prefeitura Municipal de Itapevi
CNPJ nº: 46.923.031/0001-28

Autor do Projeto e Responsável Técnico
Engº Antônio Carlos do Amaral Cardoso
CREA 0662274502/SP
RST

ASSUNTO: ÁGUAS PLUVIAIS - DET. S5 E DET. S6

PAVIMENTO	TÉRREO	ESCALA	1:75	Tipo PROJETO	HIDRÁULICA
ZONAMENTO		DATA	JUNHO/2020	TIPO	BÁSICO
DETERMINAÇÃO	Engº Antônio	REVISÃO	22/06/2020	REVISÃO	00

Folha:

9/9