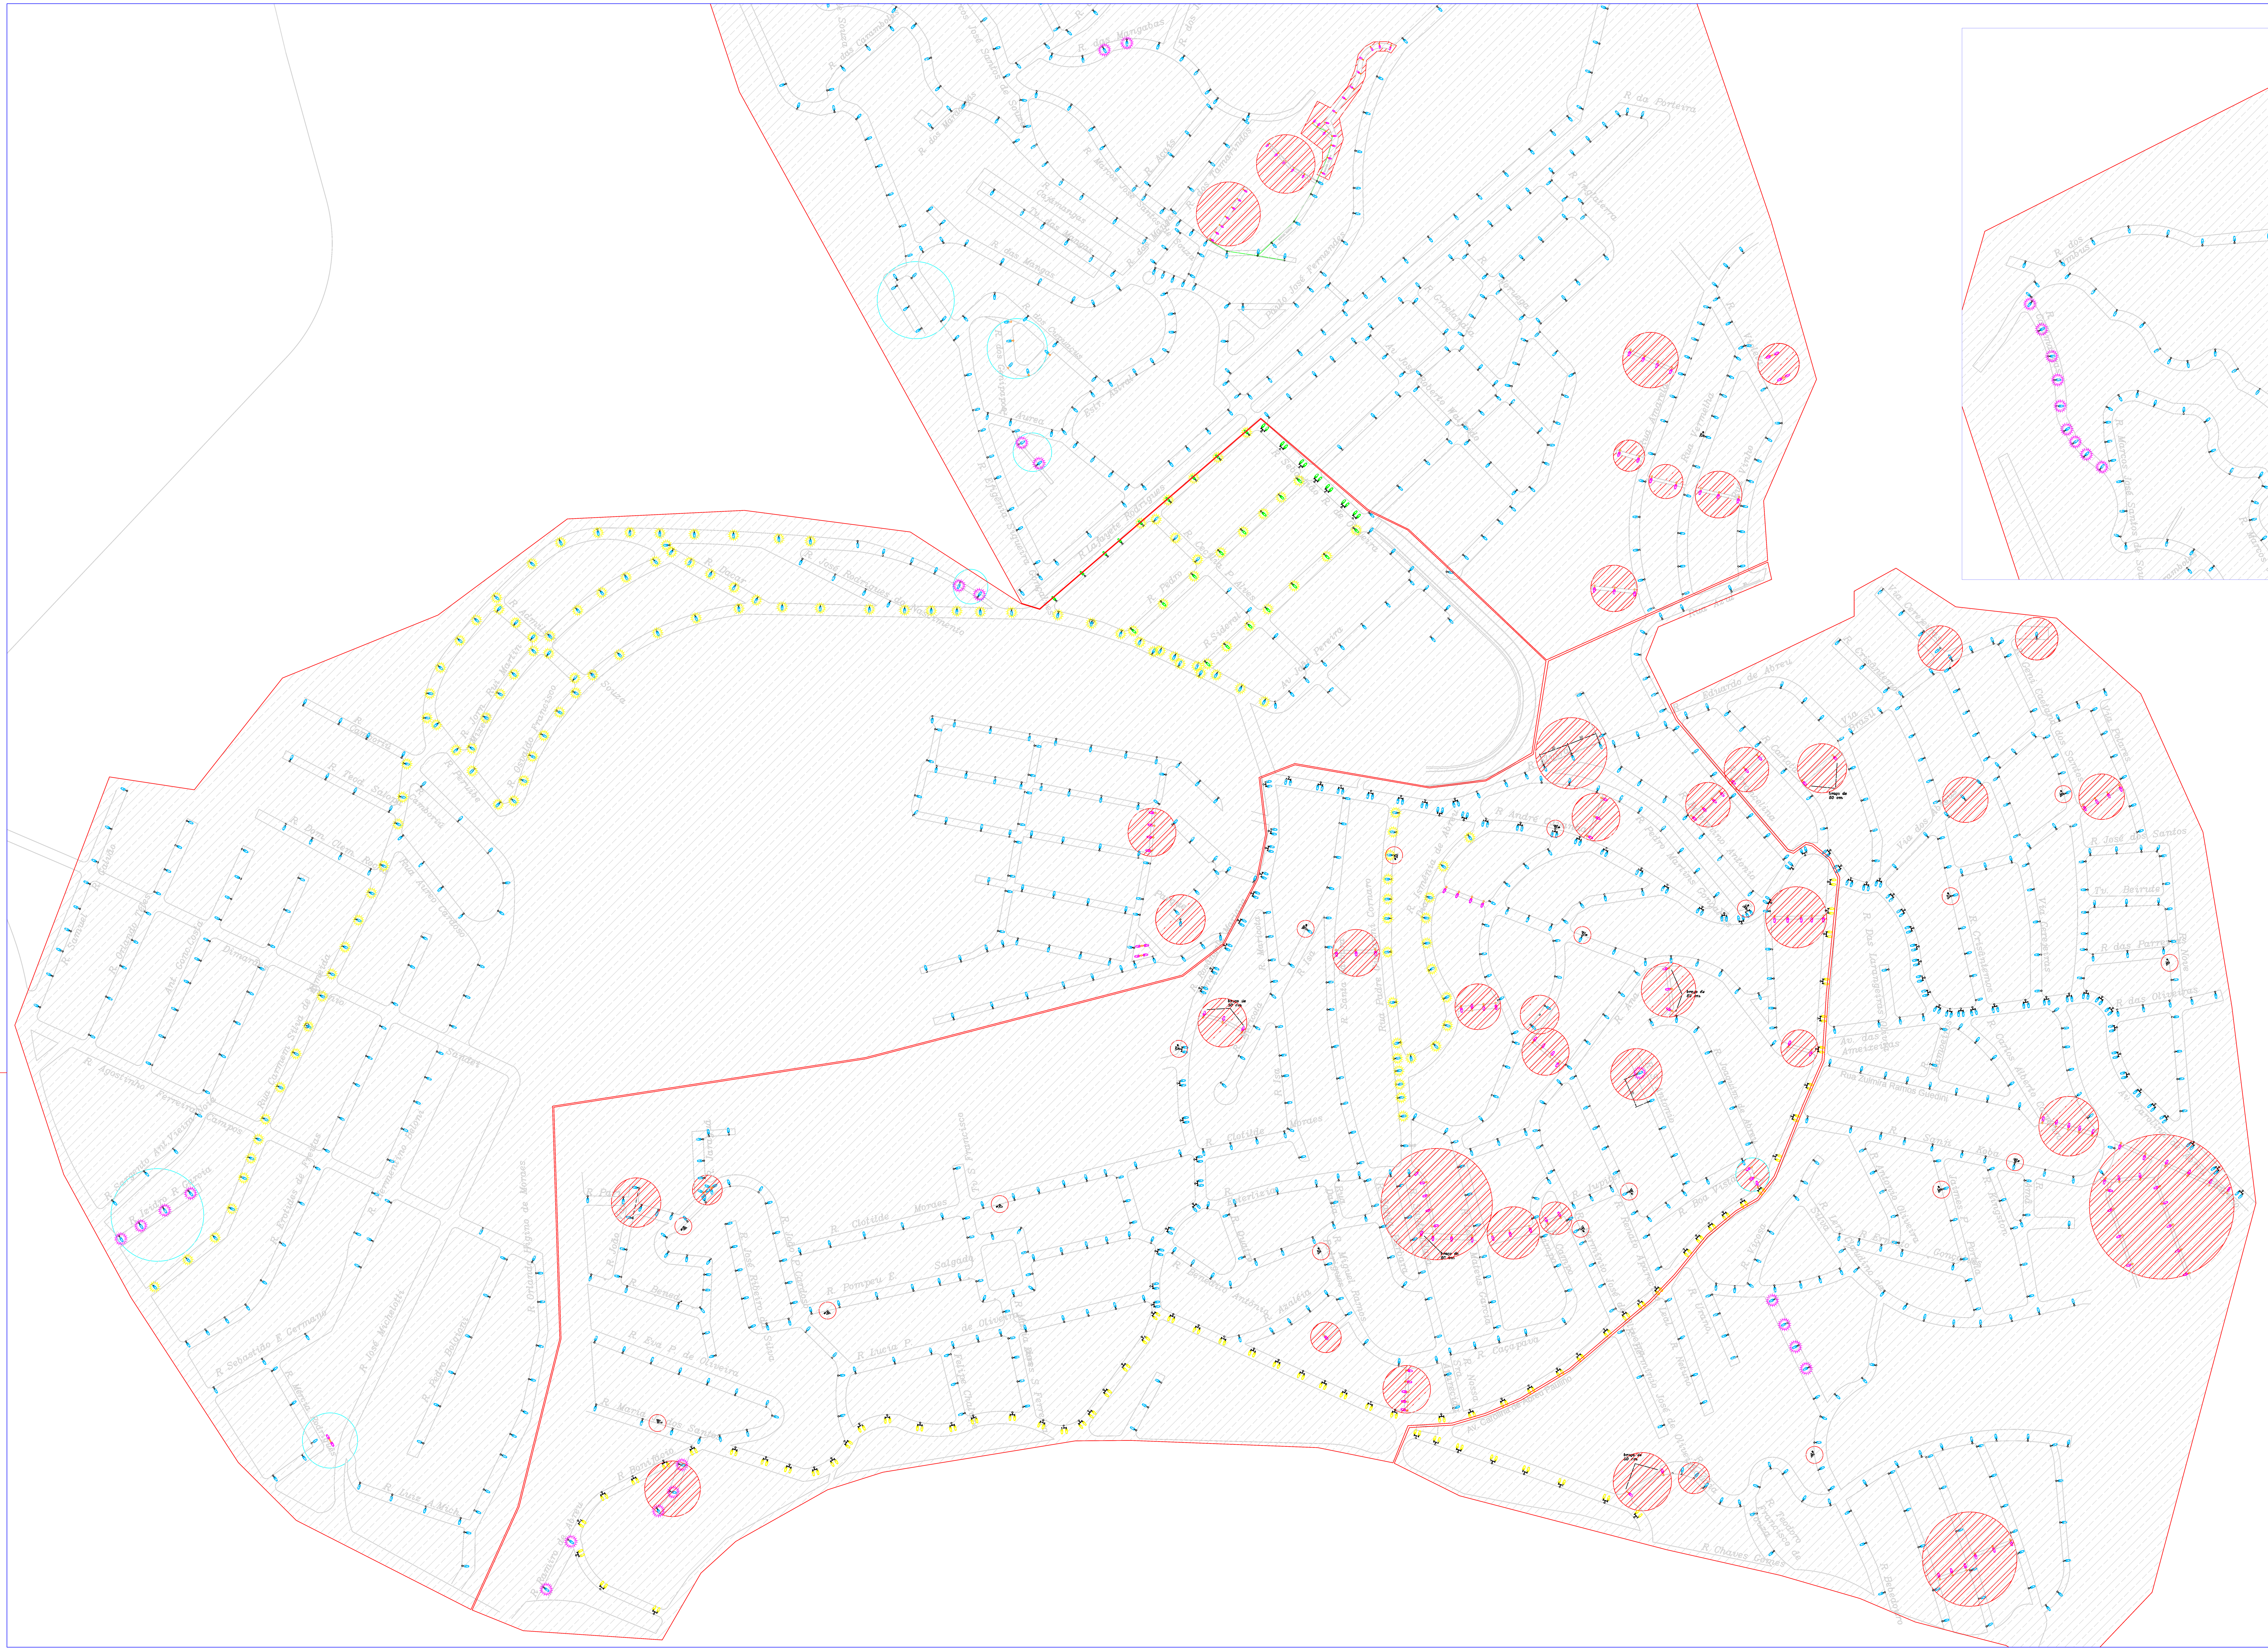

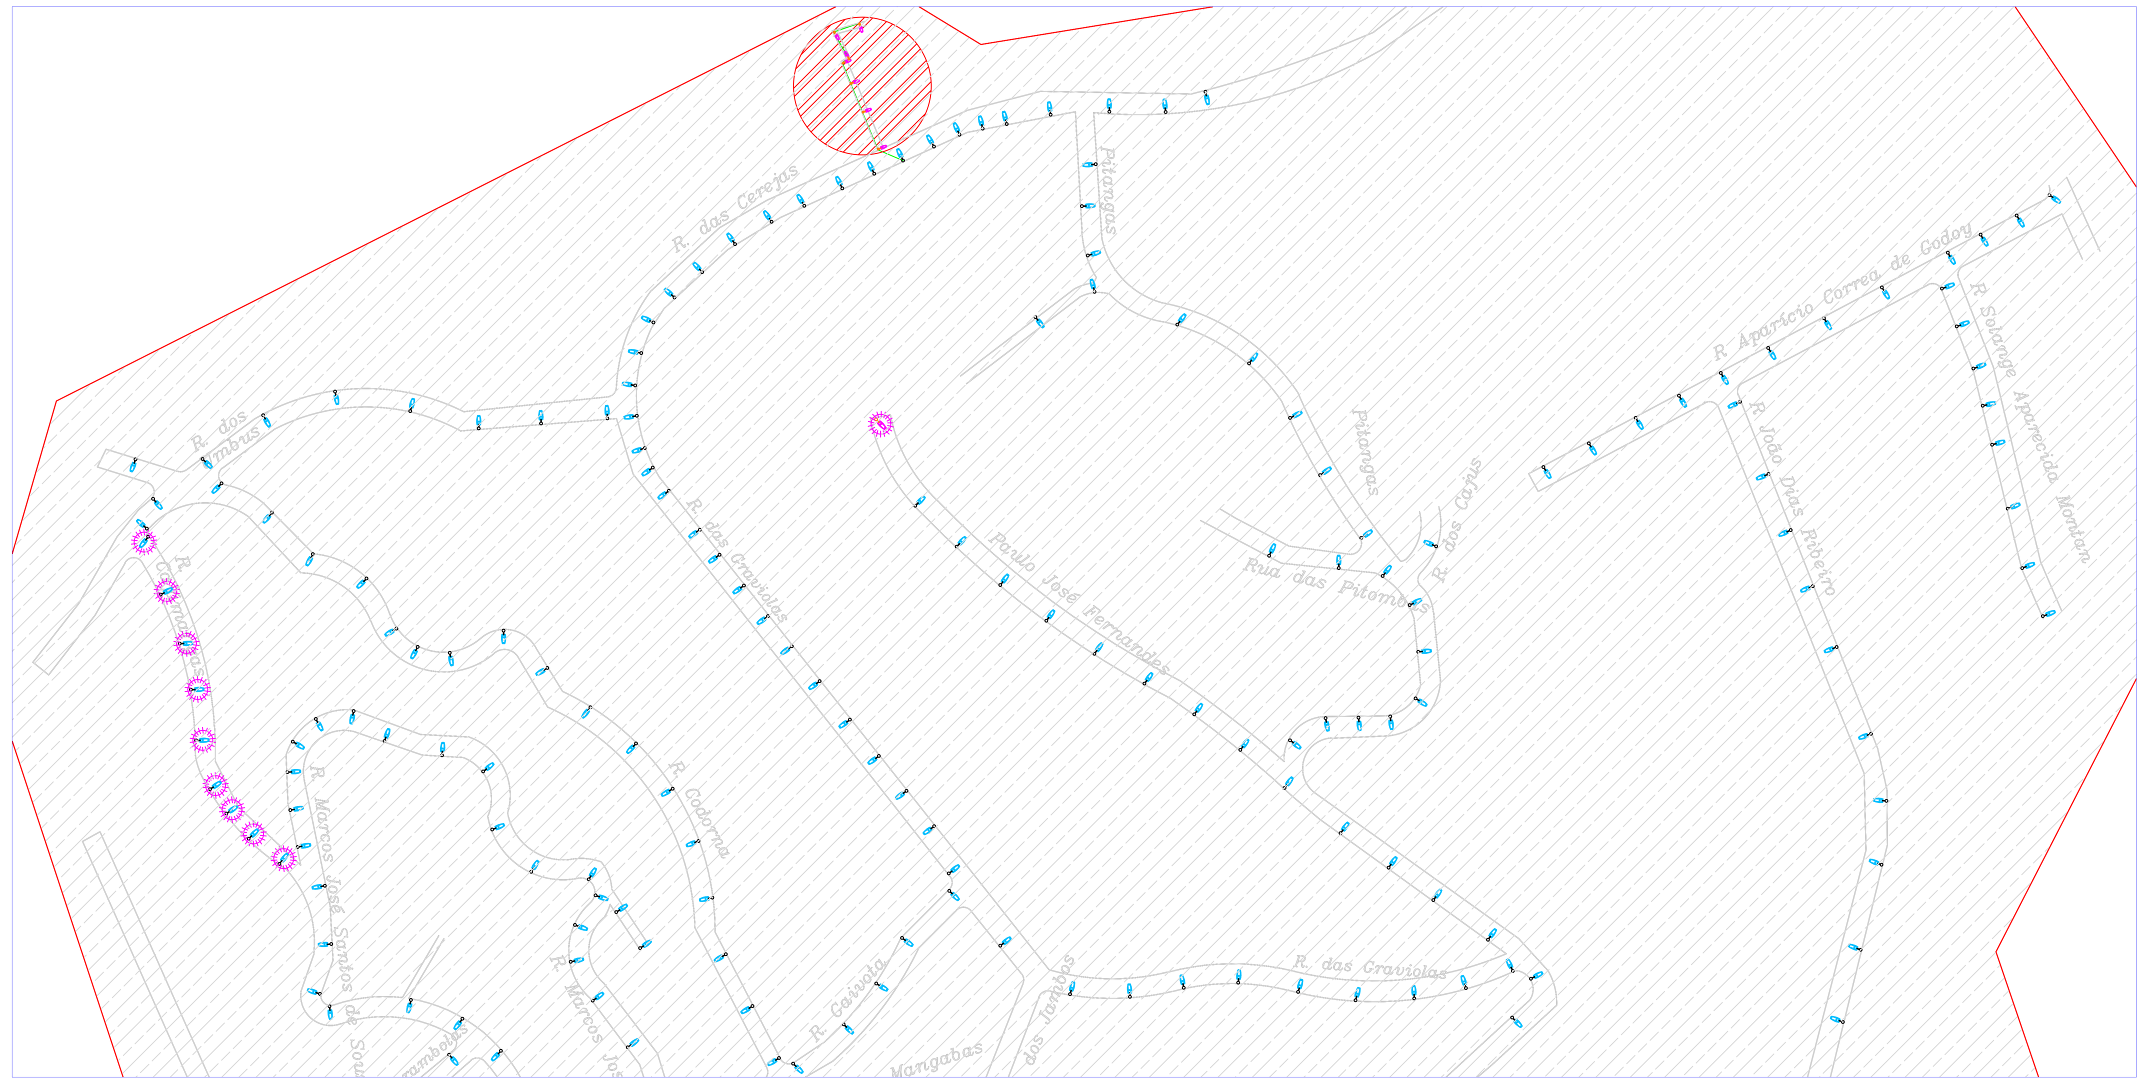

REVISÕES: revisões | DESCRIÇÕES: descrições | SOLICITANTE: pessoa

MAPEAMENTO REGIAO

LEGENDA ILUMINAÇÃO

BRAÇO	LUMINARIA	POSTE
- BRAÇO TIPO GARFO	- LUMINARIA PROJETADA 200W LED	- POSTE DE AÇO EXISTENTE
- BRAÇO TIPO ONDA	- LUMINARIA PROJETADA 115 W LED	- POSTE DE CONCRETO VAZIO
- BRAÇO BR3	- LUMINARIA PROJETADA 150 W LED	- POSTE PROJETADO DE AÇO 12 M
- BRAÇO BR2	- LUMINARIA PROJETADA 40 W LED	- POSTE PROJETADO DE AÇO 10 M
- BRAÇO 177 M	- LUMINARIA EXISTENTE	- POSTE PROJETADO DE AÇO 7 M
- BRAÇO 70 CM	- LUMINARIA PROJ.70 W MULTIVAPOR	- POSTE PROJETADO DE CONCRETO
- LUMINARIA EM NUCLEO	- LUMINARIA PROJ.100 W MULTIVAPOR	- POSTE PROJETADO QUADRUPLO
	- LUMINARIA PROJ.150 W MULTIVAPOR	- POSTE PROJETADO DUPLO
	- LUMINARIA PROJ.250 W MULTIVAPOR	
	- LUMINARIA PROJ.400 W MULTIVAPOR	

PREFEITURA: PREFEITURA MUNICIPAL DE ITAPEVI
SECRETÁIRIA DE PLANEJAMENTO

END.: R. Agostinho Ferreira Campos, 675
Nova Itapevi, Itapevi – SP
CEP: 06693-120

OBRA:

Implantação de Iluminação Pública

...

END.: REGIÃO 7 e 8; VITÁPOLIS,DONA ELVIRA,CIDADE SAUDE,CARDOSO,ITARICA,HOKKAIDO,SÃO PAULO,SÃO FRANCISCO,VILA APARECIDA,COLINAS DE SÃO JOSÉ,JD.SÃO LUIZ

RESPONSÁVEL LEGAL:
Igor Soares
PREFEITO.:

RESP.TÉCNICO:
XXXXX
Téc.em Eletrotécnica
CREA: XXXXX

TOTAL DE LÂMPADAS: TOTAL_LÂMPADAS

POTÊNCIA TOTAL: POTÊNCIA_TOTAL

Projeto: Projeto de Implantação de Iluminação Pública

DATA: XX/XX/XX | ESCALA: S/N | PROJETO Nº: P-ITA-XXX-2020 | DESENISTA: PEDRO FERNANDES

XXXX
XXXX
XXXXX
CEP: XXXXX
Registro: XXXXX

PRANCHA: 1/1