



QUADRA POLIESPORTIVA
AMPLIAÇÃO SANITÁRIOS/VESTIÁRIOS – PARTE 1 ESCALA 1:25


- N O T A S :
- 1) TODAS AS LOUÇAS E ACESSÓRIOS DO W.C. ACESSÍVEL DEVERÃO OBEDECER AS INSTALAÇÕES ESPECIFICADAS PELAS NORMAS DA ABNT NBR 9050.
 - 2) VERIFICAR ALTURAS DE PEÇAS, DIVISÓRIAS E ACESSÓRIOS SANITÁRIOS EM ELEVAÇÕES TÍPICAS.

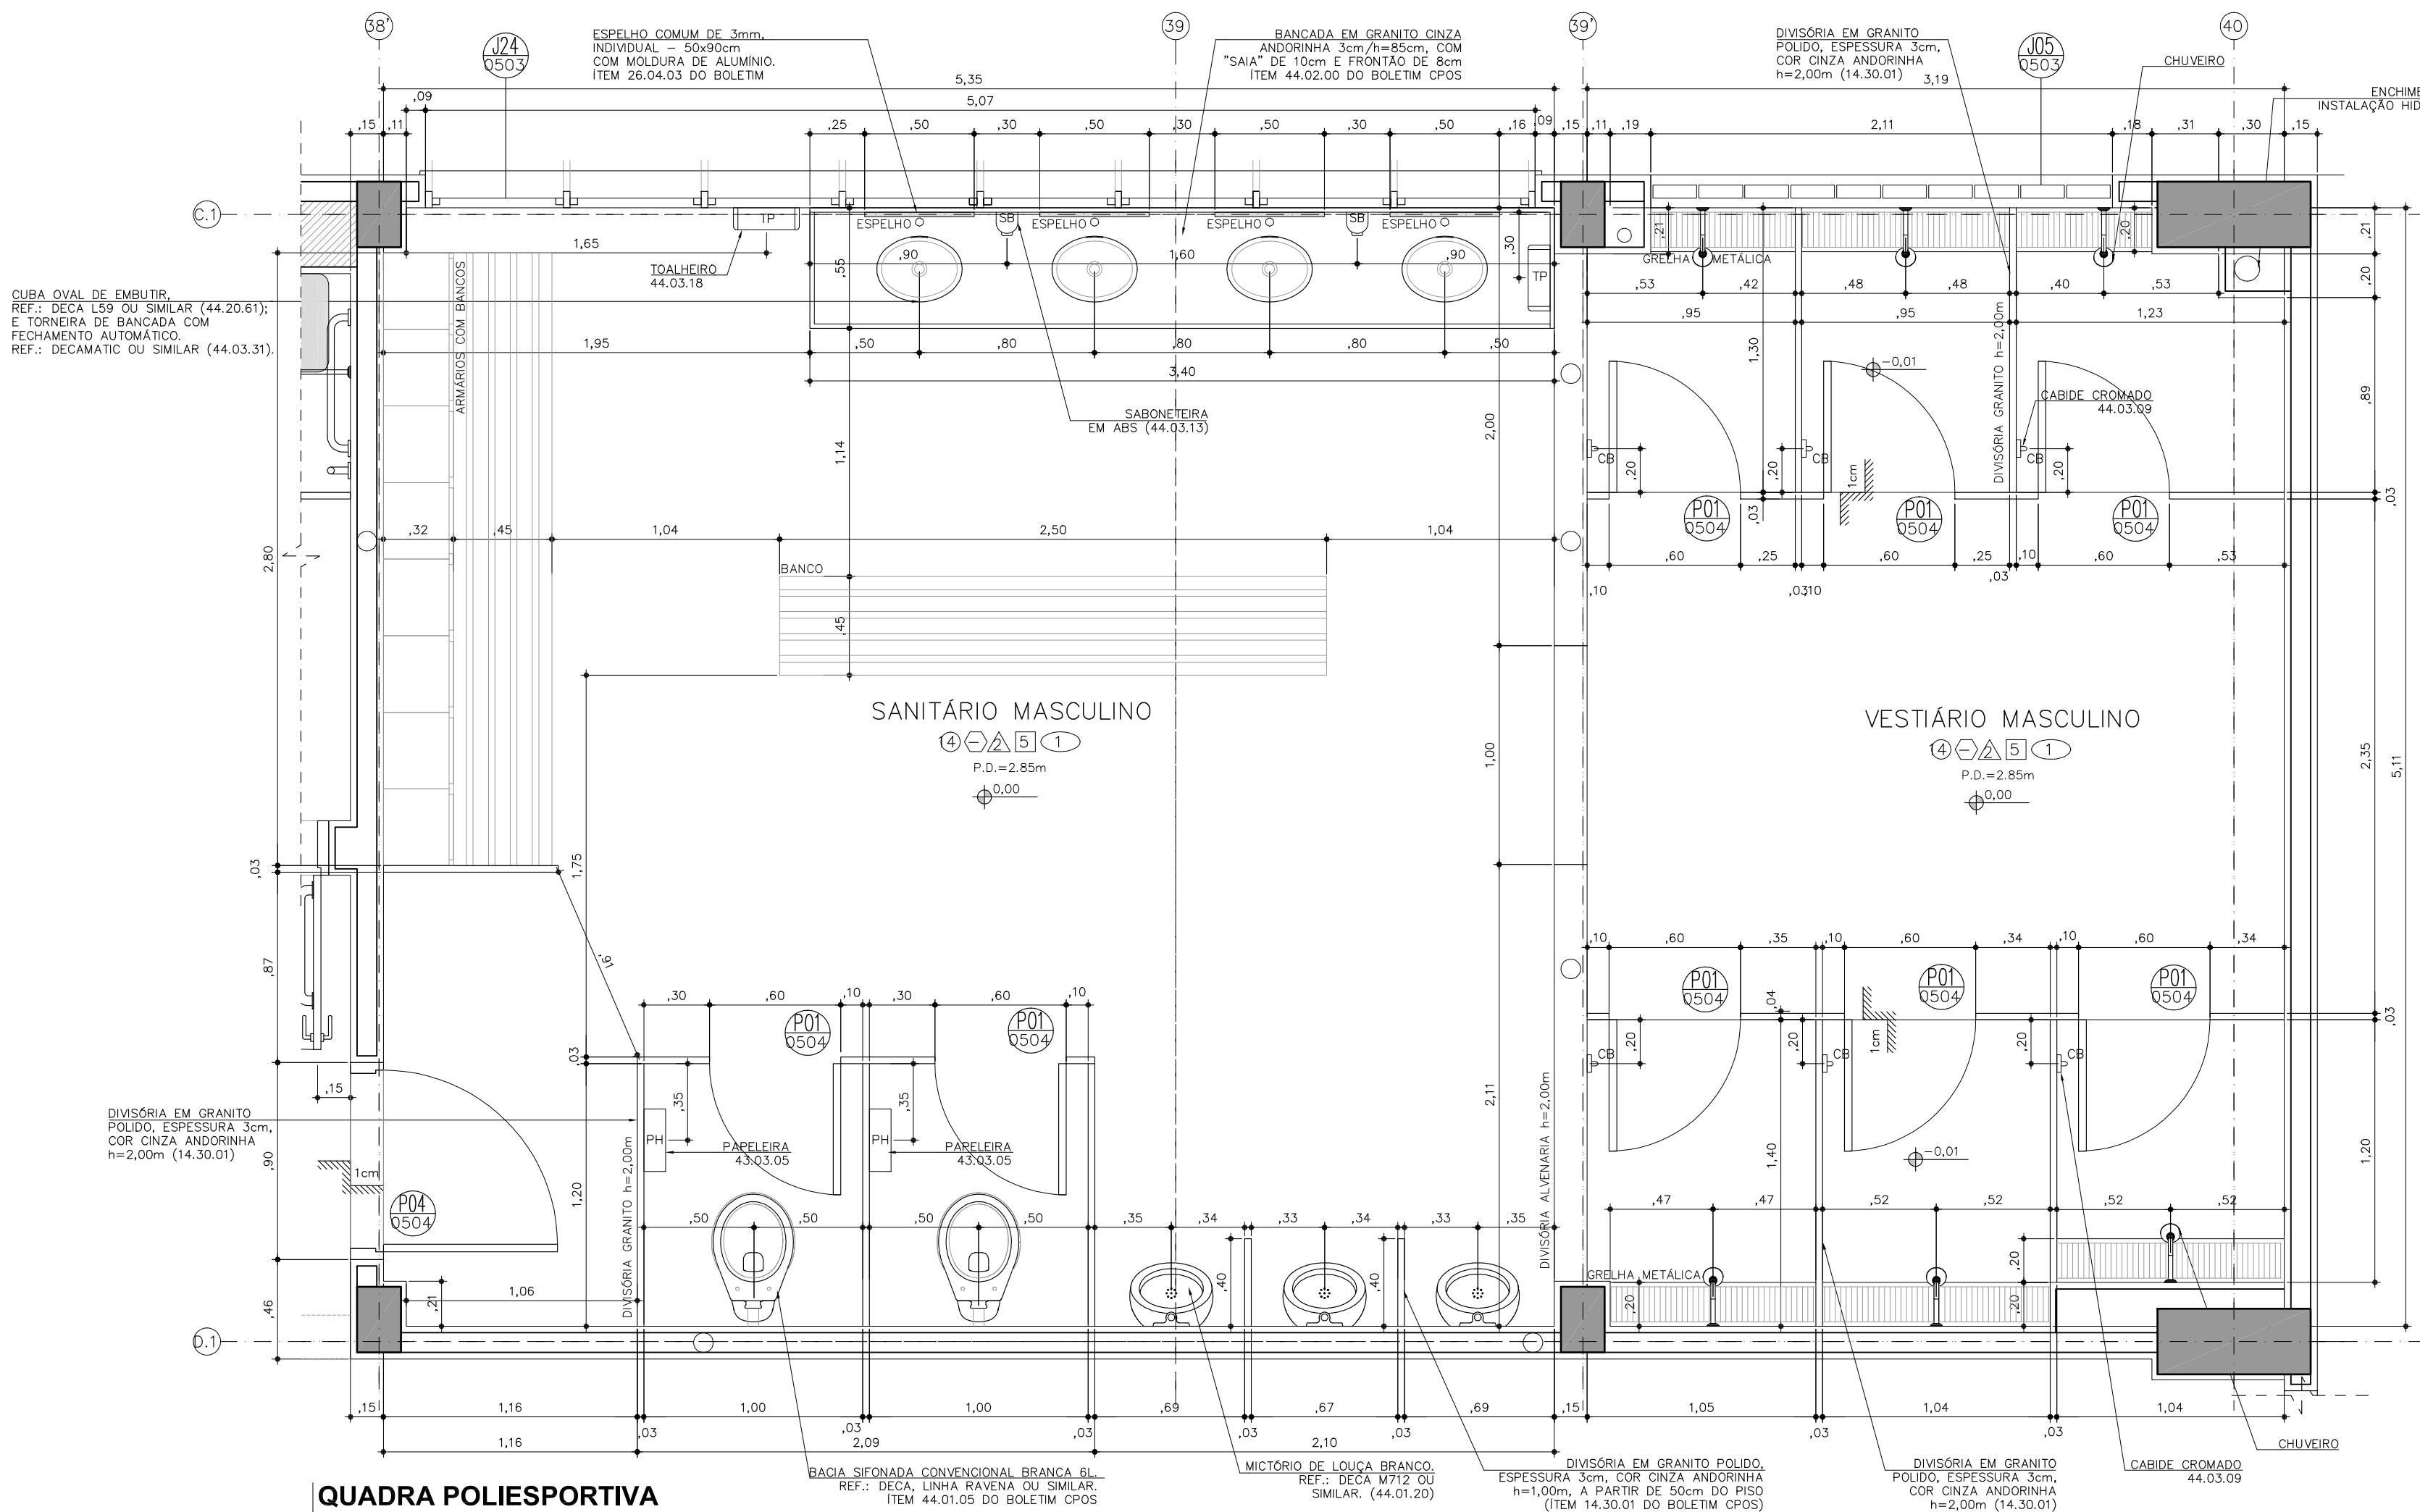

QUADRA POLIESPORTIVA
AMPLIAÇÃO SANITÁRIOS/VESTIÁRIOS – PARTE 2 ESCALA 1:25

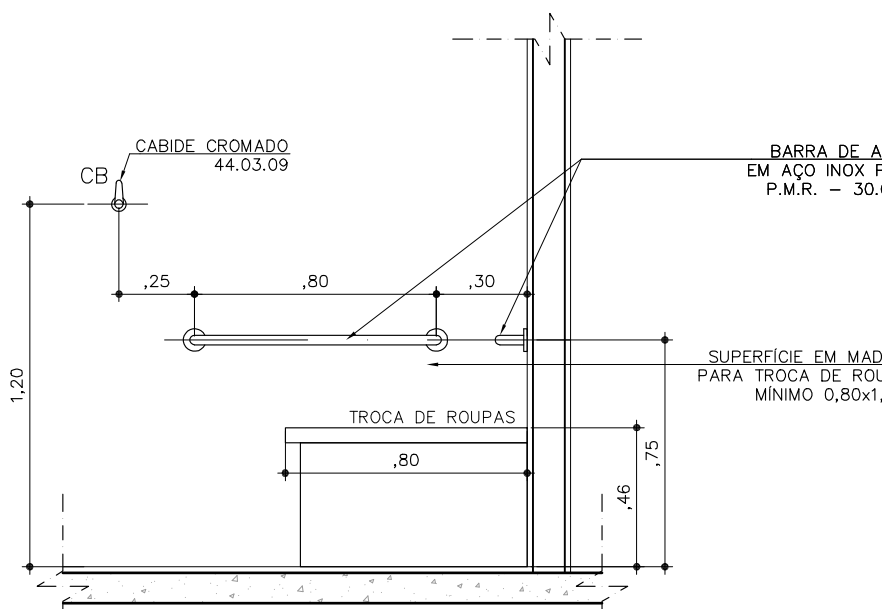

QUADRA POLIESPORTIVA
DETALHE TÍPICO VEST. P.M.R. (ELEV. 1) ESCALA 1:25

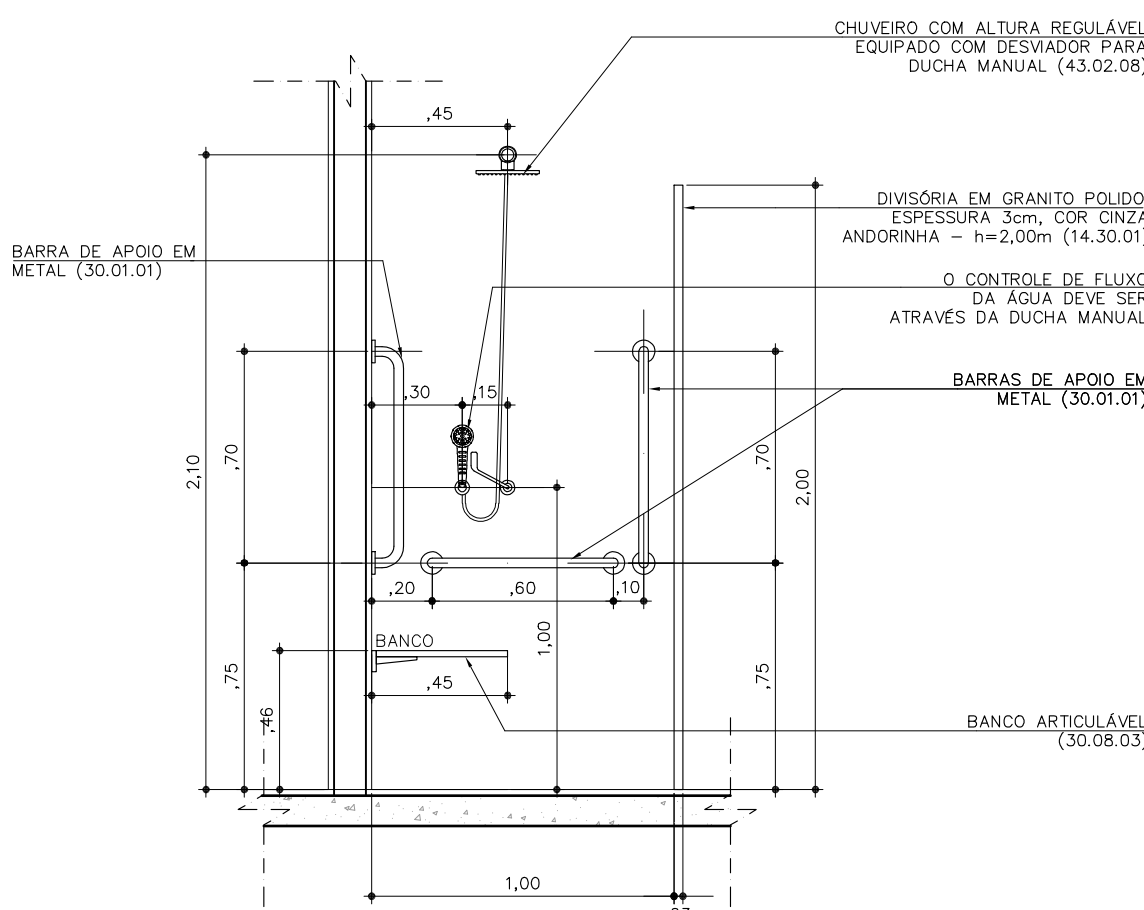

QUADRA POLIESPORTIVA
DETALHE TÍPICO VEST. P.M.R. (ELEV. 2) ESCALA 1:25

0 EMISSÃO INICIAL		15/09/2017		SG
REVISOR	DESCRIÇÃO	DATA	RUBRICA	
<div><div>UIE</div><div>Unidade de Infraestrutura</div></div> <div><div>CPS</div><div>Centro Paula Souza</div></div> <div><div>GOVERNO DO ESTADO DE SÃO PAULO</div></div>				
ORÇAMENTO		UNIDADE		
CAMPUS CEETEPS EM ITAPEVI		ETEC ITAPEVI		
LOCAL: ITAPEVI				
ROD. ENGENHEIRO RENÉ BENEDITO DA SILVA - BAIRRO SÃO JOÃO - ITAPEVI/SP				
ÁREA TÉCNICA		ESCALA	FOLHA Nº	
ARQUITETURA		1/25	ARQ-041/042	
TÍTULO				
PROJETO BÁSICO				
BLOCO QUADRA COBERTA				
AMPLIAÇÃO DOS SANITÁRIOS E VESTIÁRIOS				
CONSTRUÇÃO				
DESENHO	PROJETO	COORDENAÇÃO		
UIE	UIE	UIE		
OBSERVAÇÃO	DATA	REVISÃO		
CONFERIR MEDIDAS NO LOCAL	15/09/2017	R0		