PARA CONTINUAÇÃO VER DESENHO DRE-002

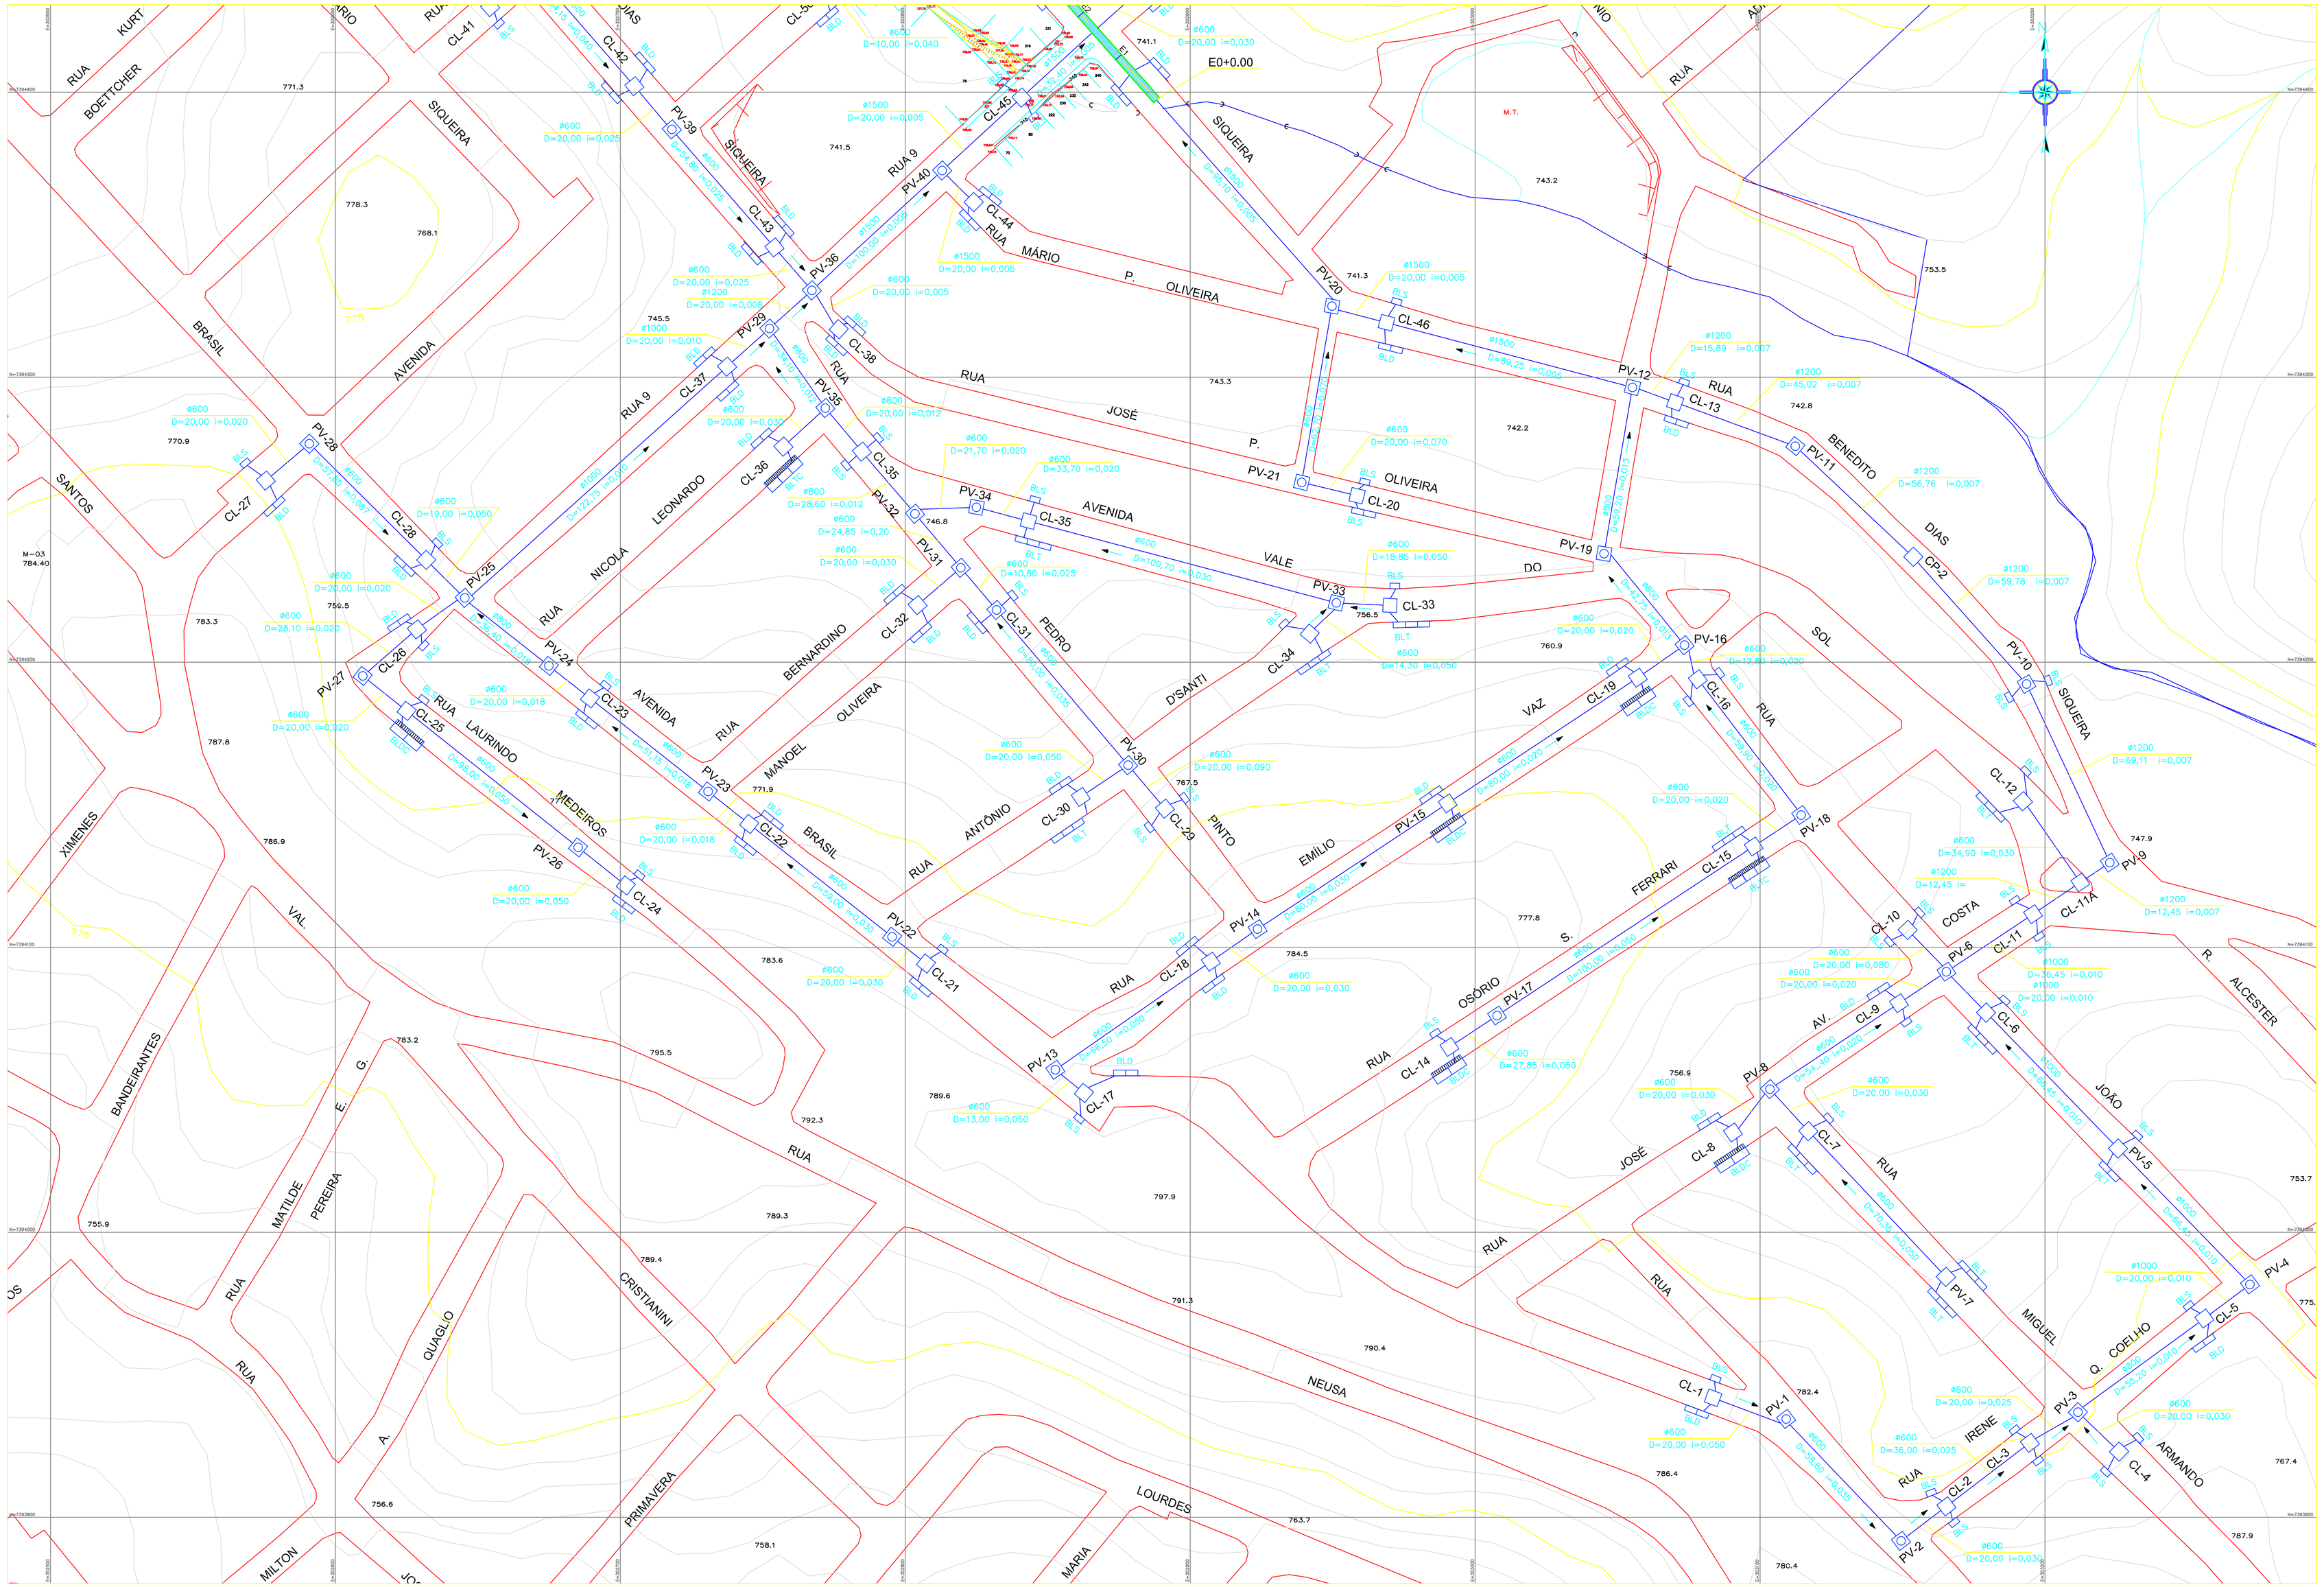

00		EMISSÃO INICIAL PARA COMENTÁRIOS	JAN./2018
Nº	AUTOR	REVISÃO	DATA

PREFEITURA DO MUNICÍPIO DE ITAPEVI

SECRETARIA DE PLANEJAMENTO

Título: ESTUDO PARA CONTROLE DE INUNDAÇÕES E ALAGAMENTOS

Projeto: BÁSICO

Obra: MICRODRENAGEM

Local: BAIRRO VALE DO SOL

Proprietário: PREFEITURA MUNICIPAL DE ITAPEVI

Marcos Gianelli de Toledo
Secretário de Planejamento
Prefeitura Municipal de Itapevi
CNPJ nº: 46.523.031/0001-28

Autor do Projeto e Responsável técnico
Arqtª
CAU
RRT

ASSUNTO: IMPLANTAÇÃO GERAL DAS REDES			Folha:
PAVIMENTO	ESCALA: 1:1000	TIPO PROJETO: MICRODRENAGEM	3
ZONEAMENTO	DATA: JANEIRO/2018	ETAPA: BÁSICO	
DESENHISTA	IMPRESSO DO: 00	REVISÃO: 00	

DRE-003_R00