

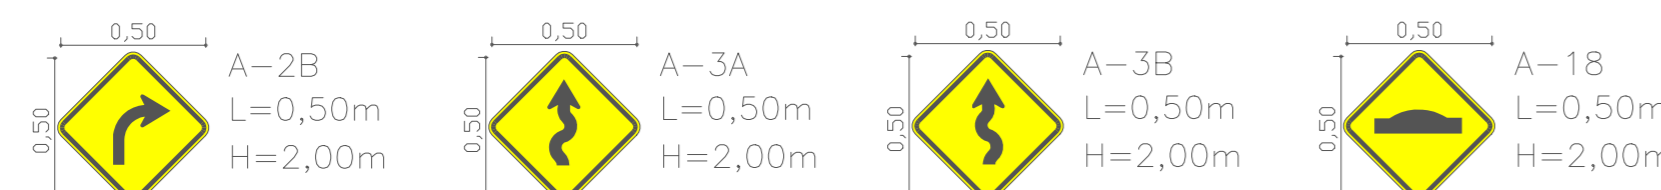
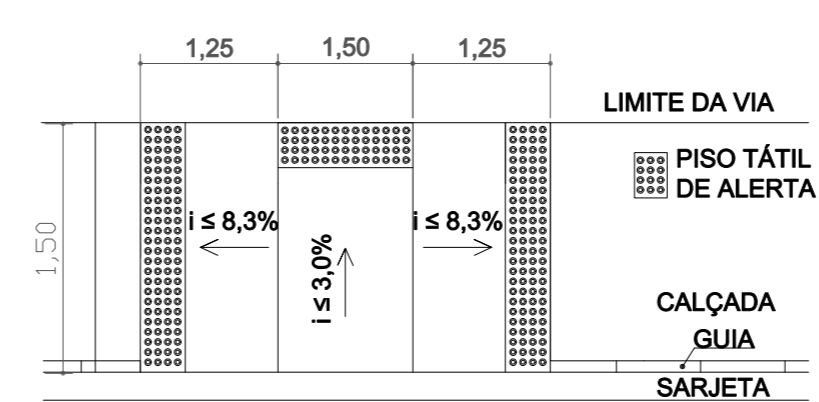
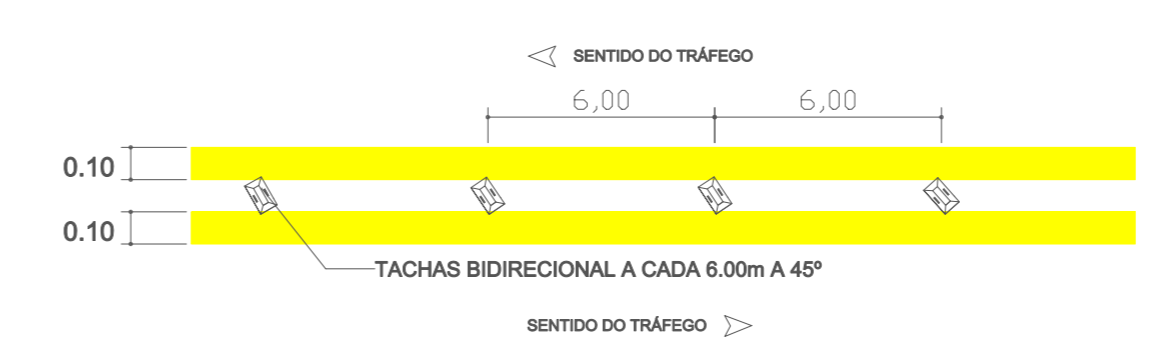
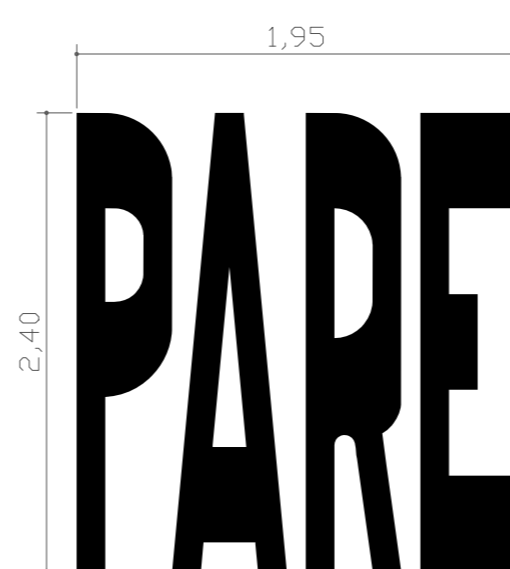
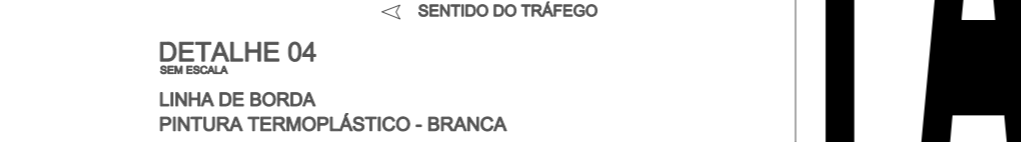





DETALHES DE SINALIZAÇÃO VERTICAL - REGULAMENTAÇÃO

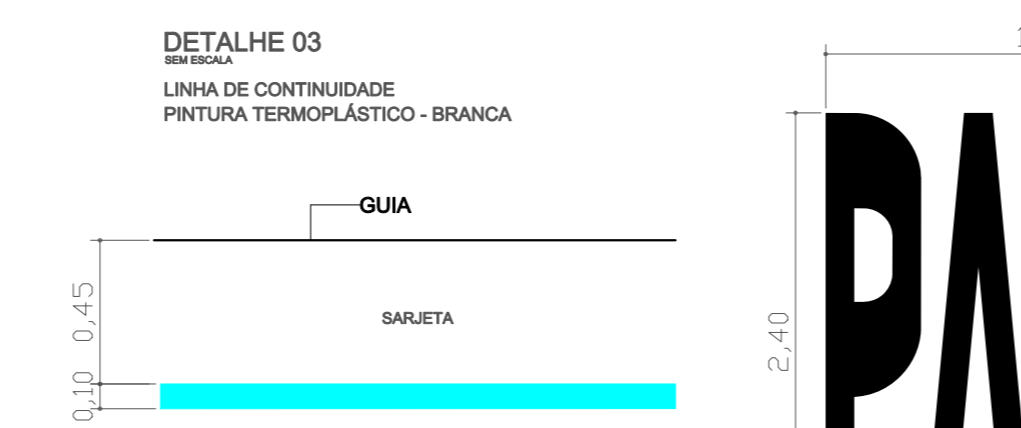

DETALHES DE SINALIZAÇÃO VERTICAL - ADVERTÊNCIA

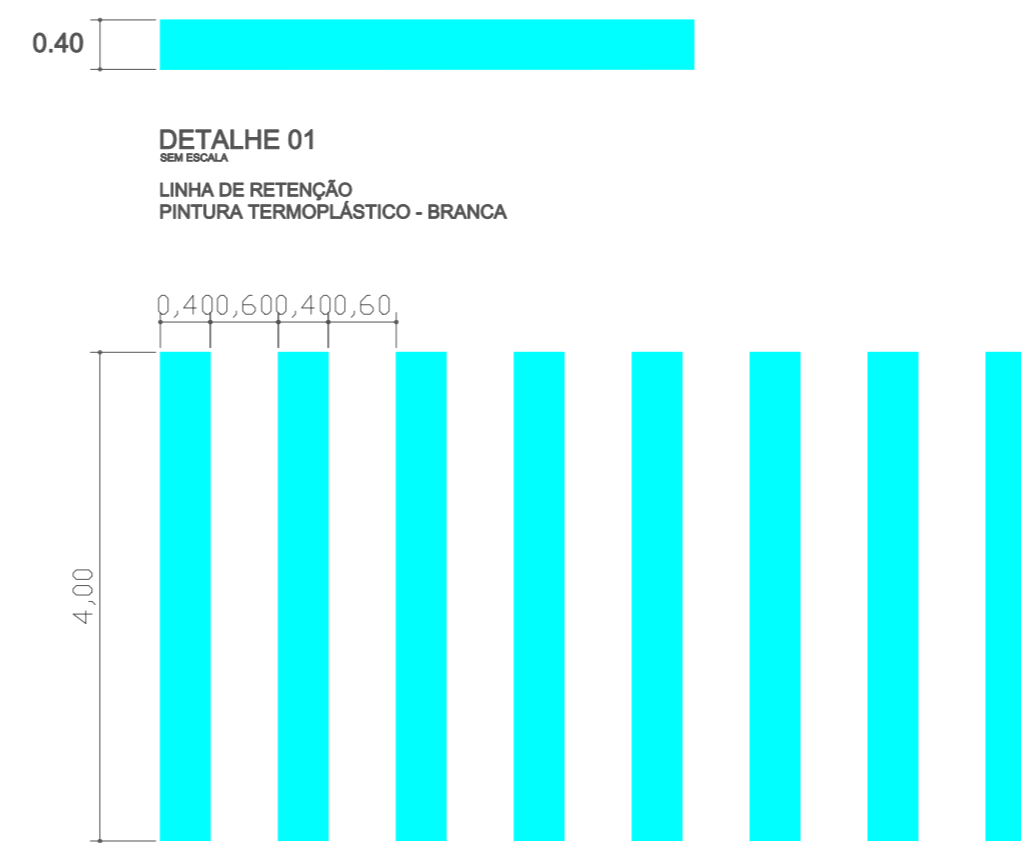

DETALHES SINALIZAÇÃO - HORIZONTAL

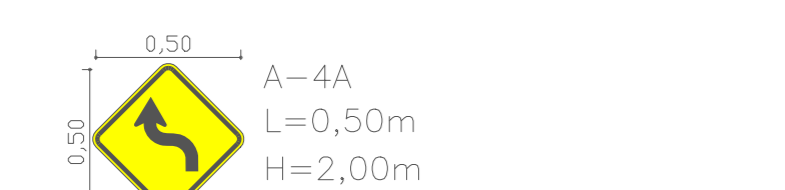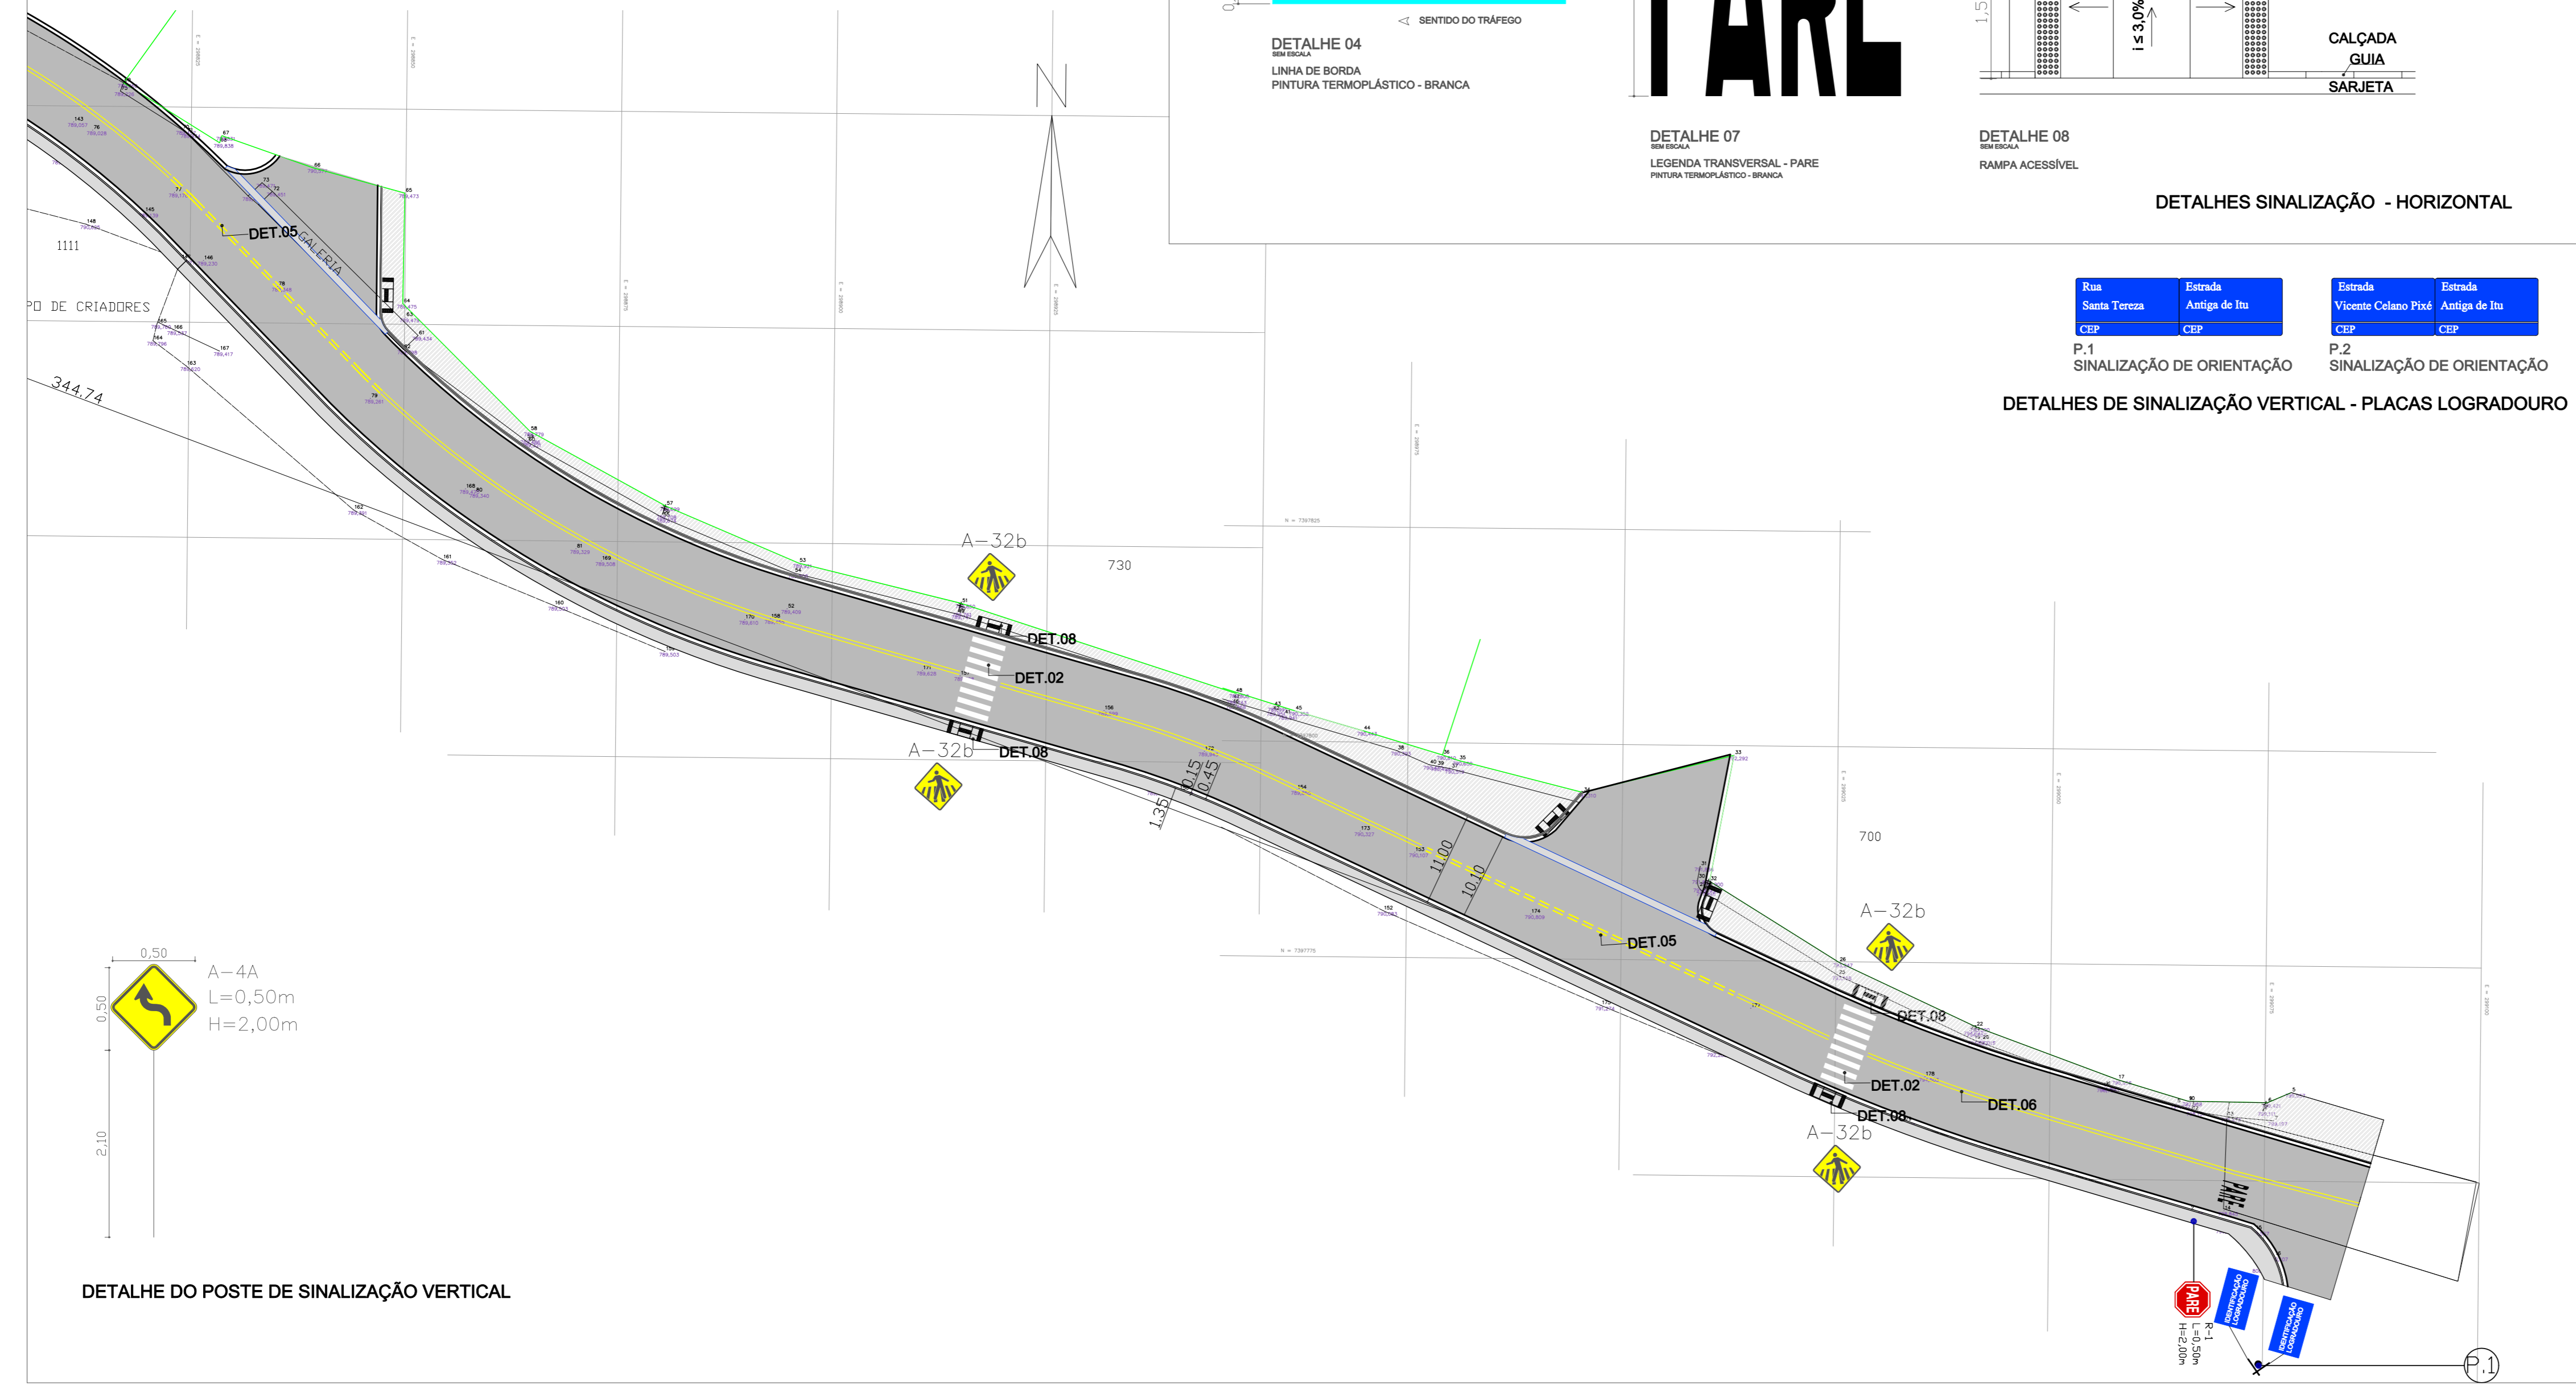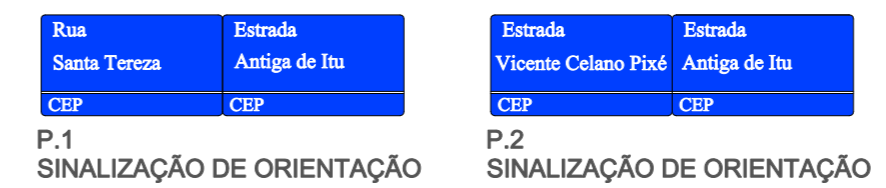

PREFEITURA DO MUNICÍPIO DE ITAPEVI

SECRETARIA DE INFRAESTRUTURA E SERVIÇOS URBANOS

LOCAL ESTRADA ANTIGA DE ITU

TRECHO A PARTIR DA RUA SANTA TEREZA (ESTACA 0+0,00) ATÉ A ESTACA 41+17,31

ASSUNTO PROJETO BÁSICO DE SINALIZAÇÃO PLANTA GERAL E DETALHES

HENRIQUE TEIXEIRA
Secretaria de Segurança e Mobilidade Urbana

MARCOS DE OLIVEIRA ANJOS Secretário de Infraestrutura e Serviços Urbanos
FÁBIO DAS VIRGENS JÚNIOR Engenheiro Civil CREA: 5070331130

PROJETO PRISCILA JÚNIA R. D. FCD.	TIPO PROJETO BÁSICO	FOLHA: 03
1:500	JAN/2023	00