

E

F

G

H

I


LEGENDA	
	LIMITE ESTRADA DE TERRA
	LIMITES DO LEITO DA VIA (GUIAS)
	VEGETAÇÃO A SER SUPRIMIDA
	PERFIL DA VIA EXISTENTE
	PERFIL DA VIA PROJETADO

D

C

B

A

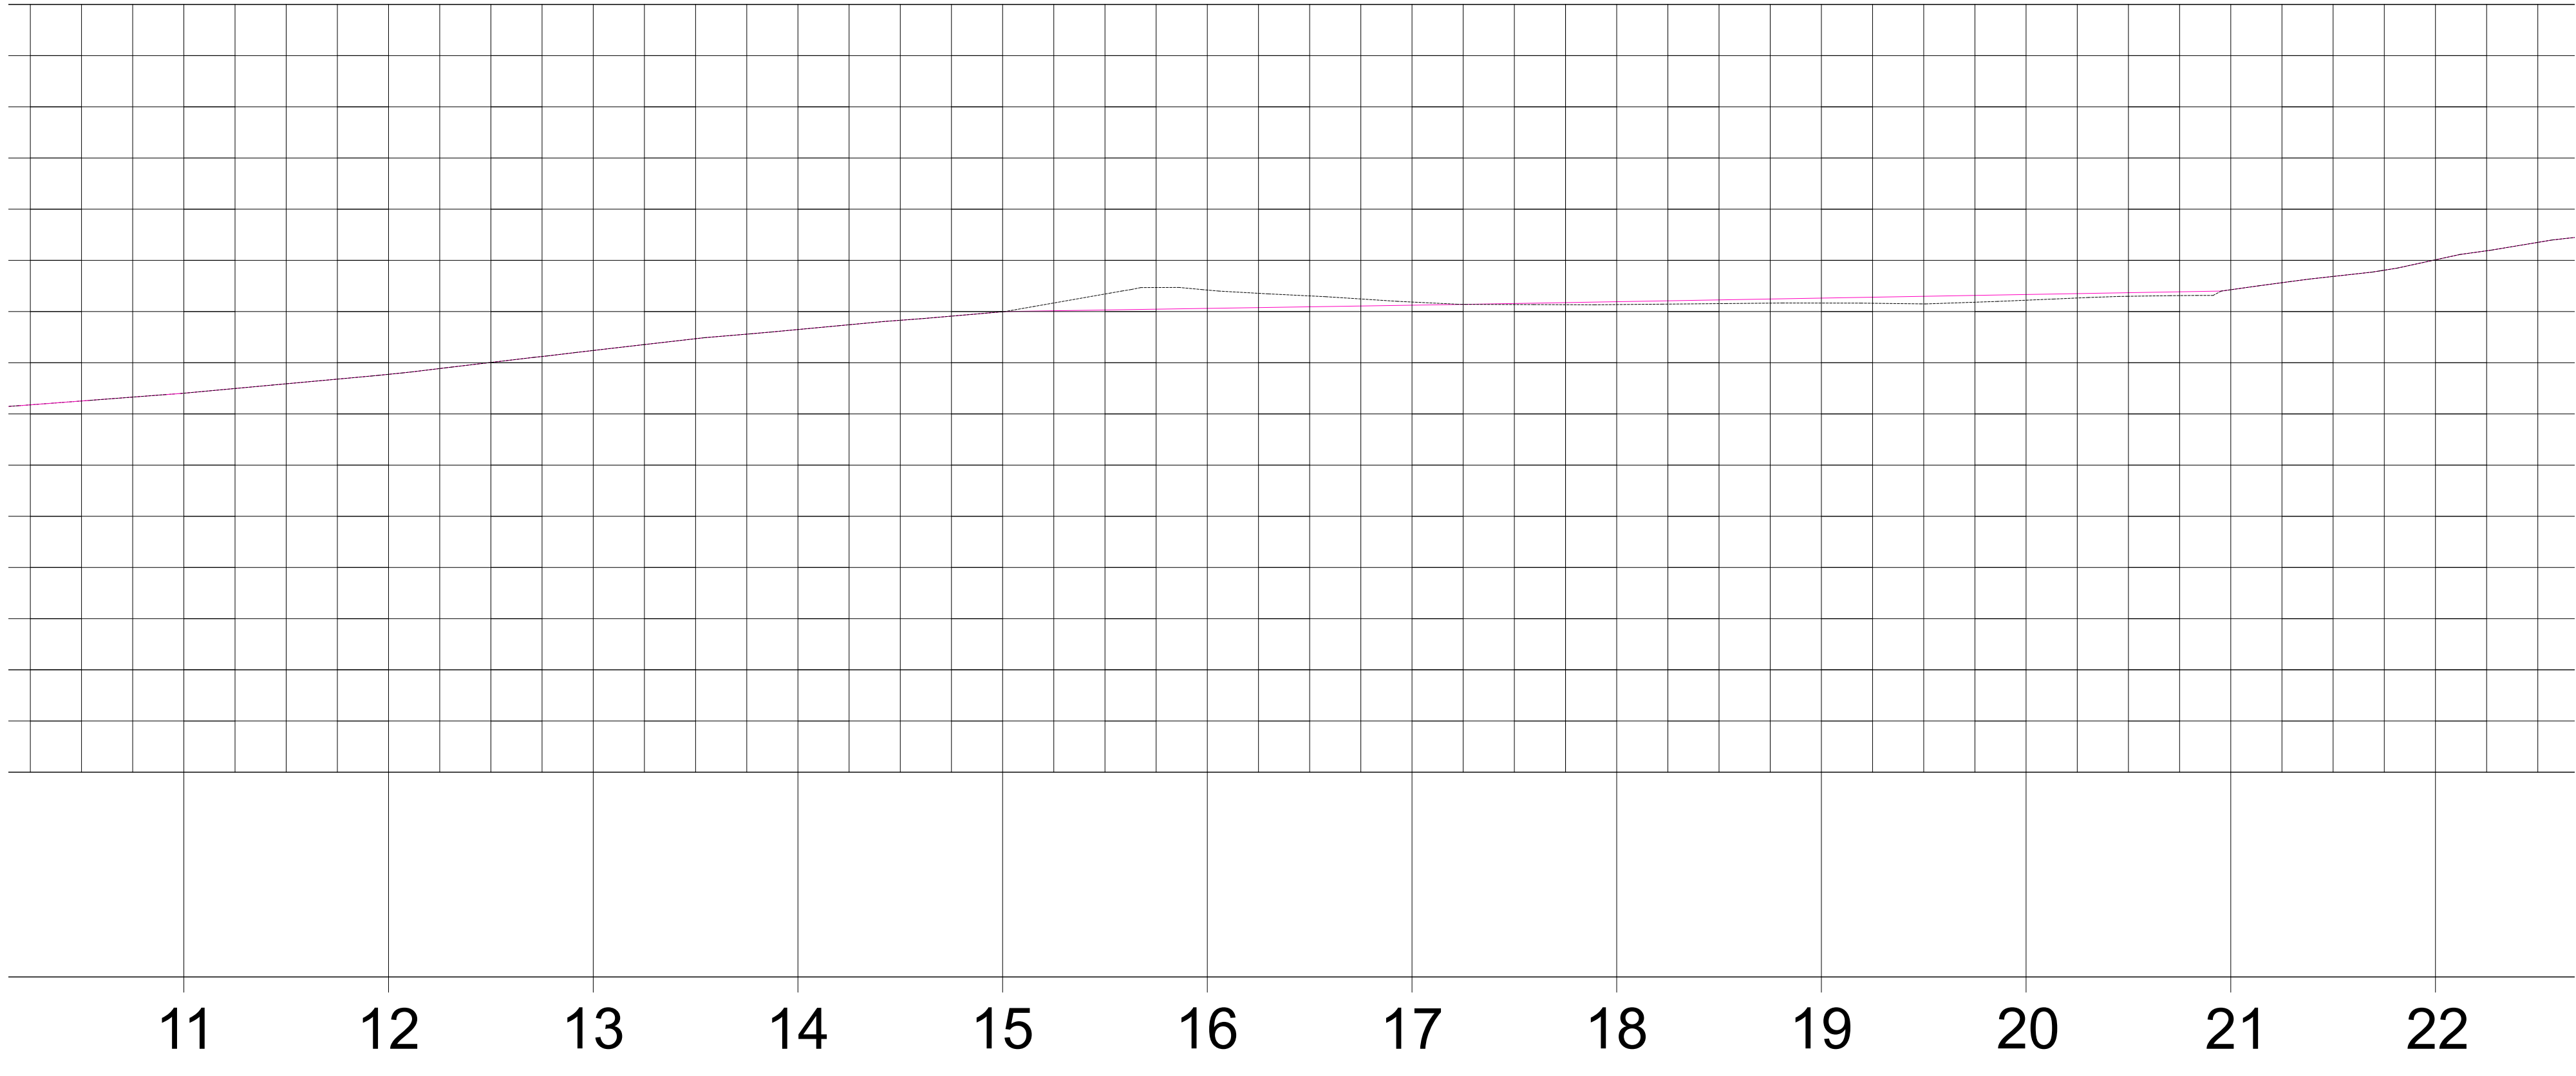

PREFEITURA DO MUNICÍPIO DE ITAPEVI
SECRETARIA DE INFRAESTRUTURA
E SERVIÇOS URBANOS



TÍTULO: PLANTA DE PAVIMENTAÇÃO
PROJETO: PLANTA DE IMPLANTAÇÃO
OBRA: ESTRADA DO ARAÇARIGUAMA - ESTÂNCIA SÃO FRANCISCO
COORDENADAS:
INICIO PAVIMENTAÇÃO: -23.51598, -46.98445
FIM PAVIMENTAÇÃO: -23.51074, -46.98839

Marcos de Oliveira Anjos
Secretário de Infraestrutura e
Serviços Urbanos

Responsável técnico
Antonio Carlos do Amaral Cardoso
CREA nº: 0682274502-SP

Prefeitura Municipal de Itapevi
CNPJ nº: 46.523.031/0001-28

ASSUNTO:	EST 11 ATÉ 22	
PAVIMENTO:	ESCALA: 1:300	TIPO DE PROJETO:
ZONEAMENTO:	DATA: 07/2024	ETAPA:
DESENHISTA:	IMPRESSO EM:	REVISÃO: