


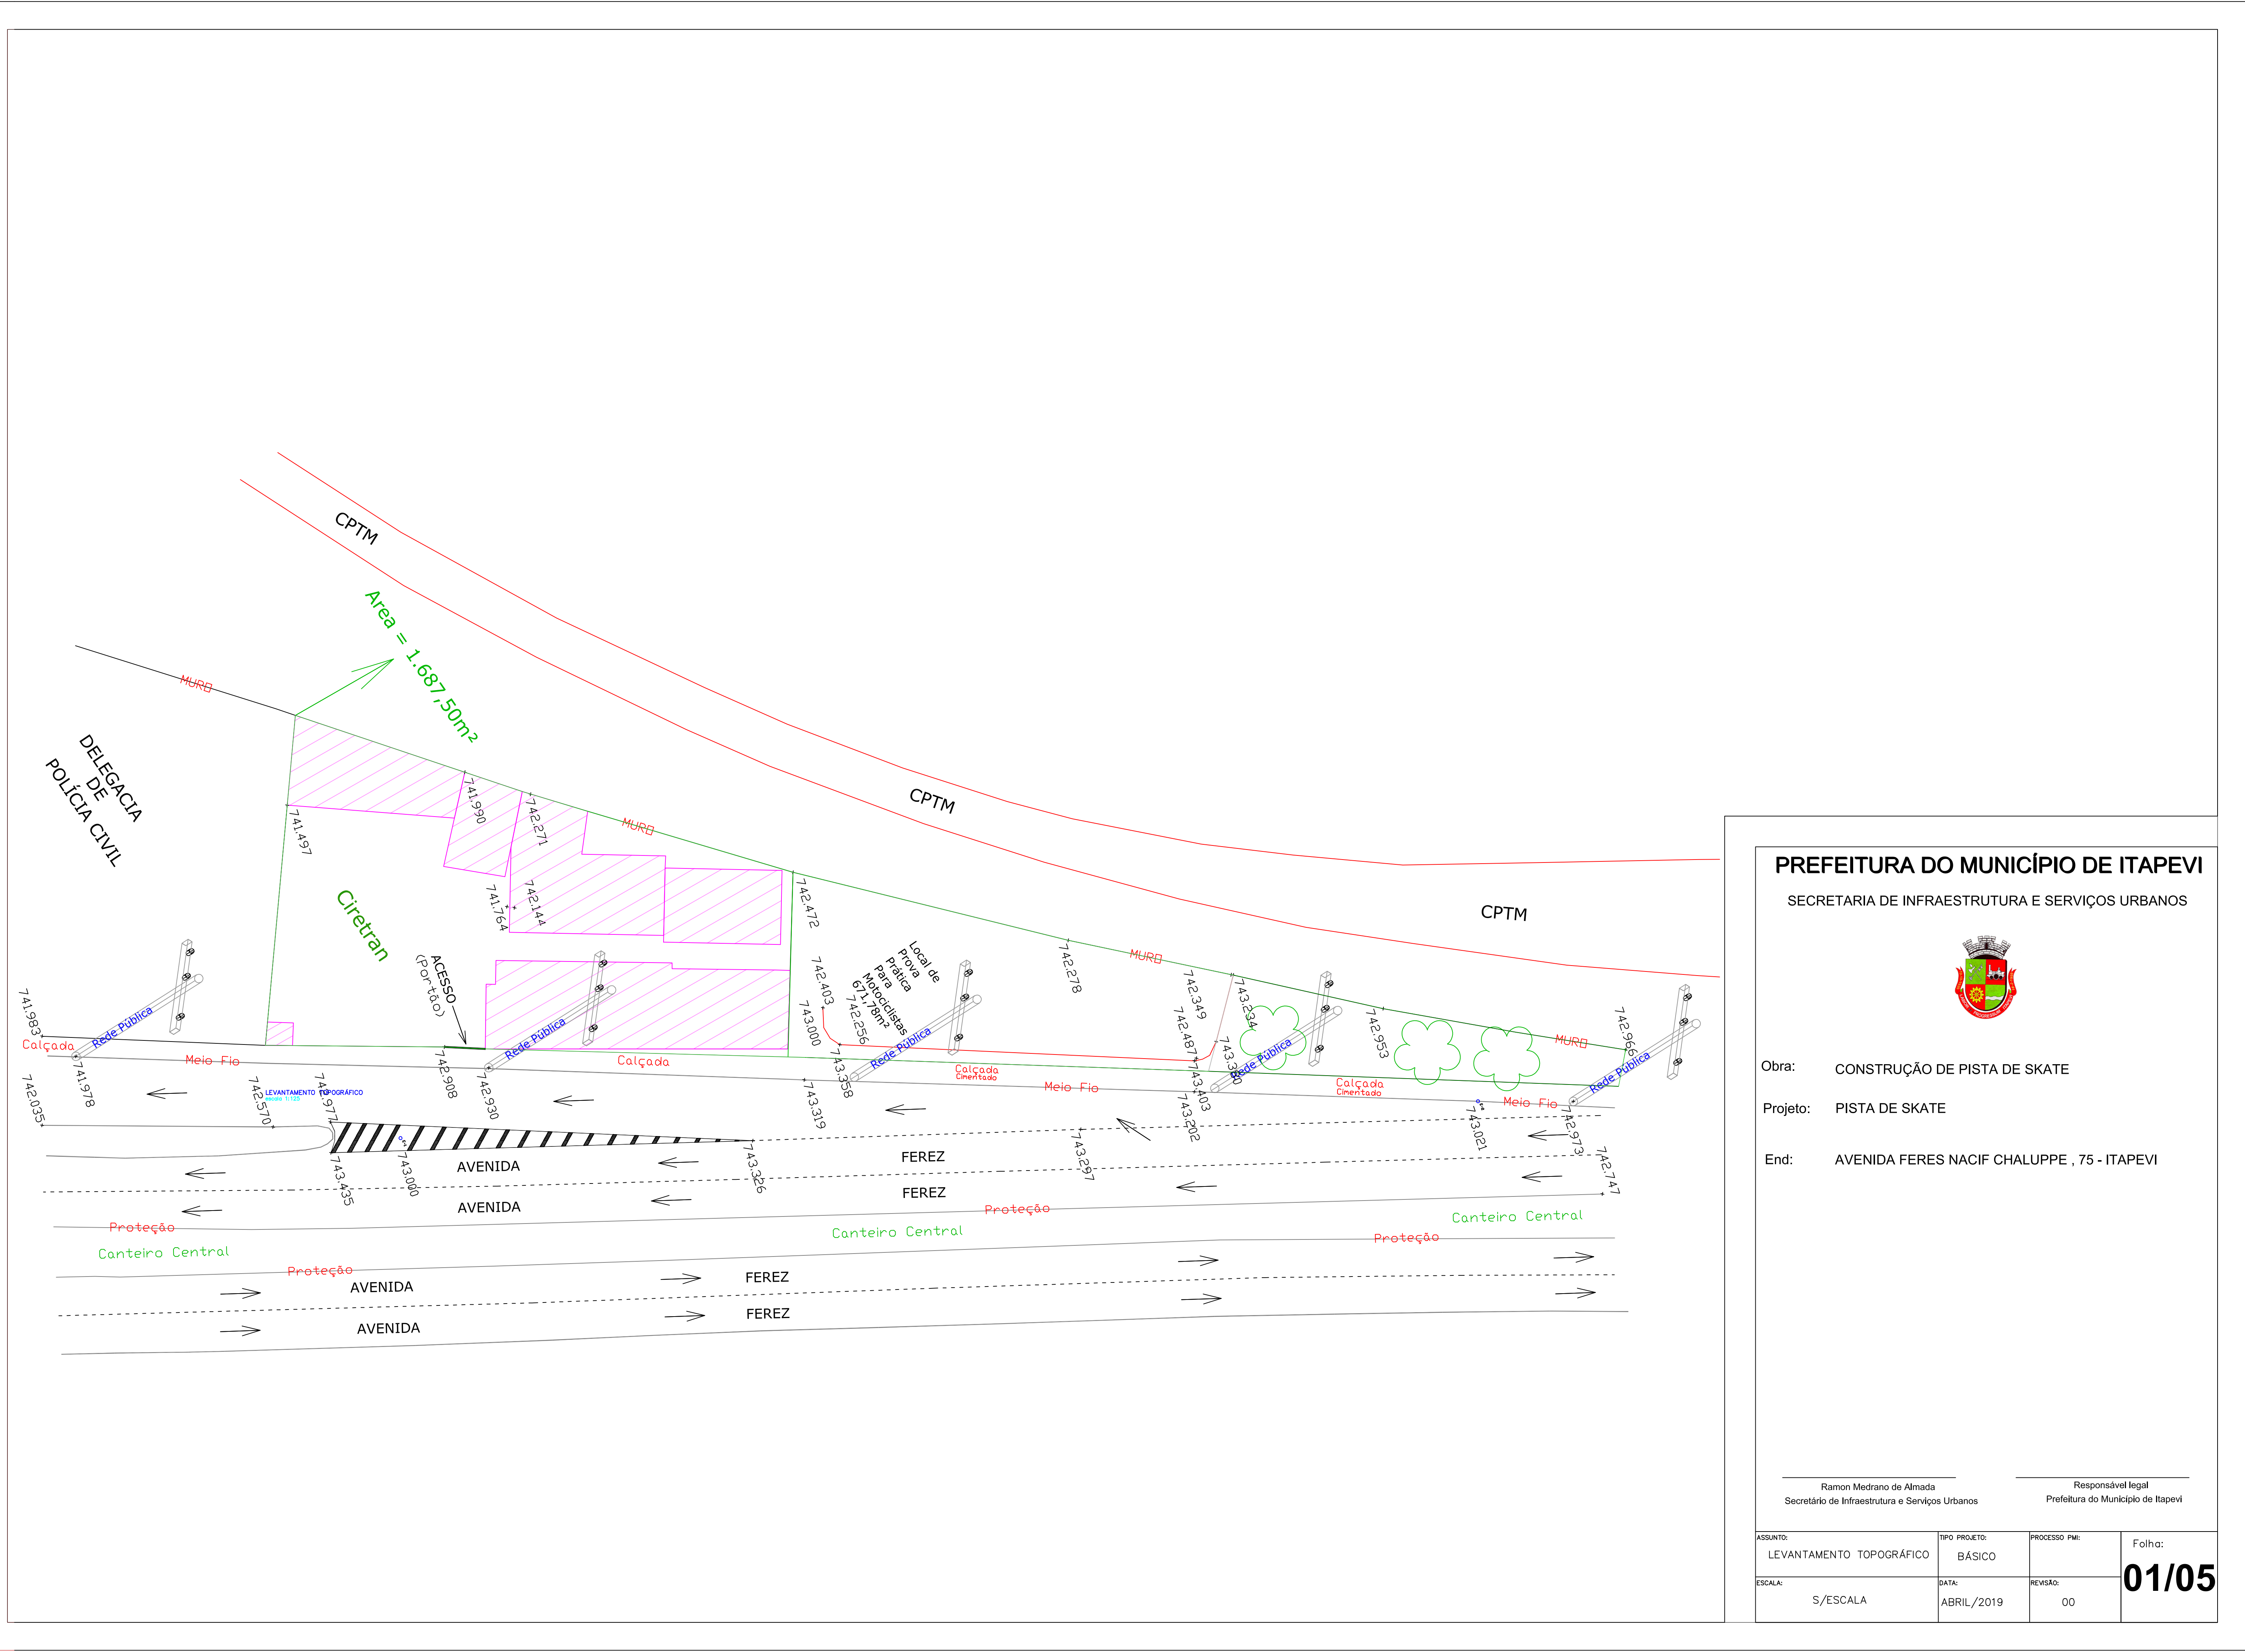

PREFEITURA DO MUNICÍPIO DE ITAPEVI
SECRETARIA DE INFRAESTRUTURA E SERVIÇOS URBANOS



Obra: CONSTRUÇÃO DE PISTA DE SKATE
Projeto: PISTA DE SKATE
End: AVENIDA FERES NACIF CHALUPPE , 75 - ITAPEVI

Ramon Medrano de Almeida Secretário de Infraestrutura e Serviços Urbanos		Responsável legal Prefeitura do Município de Itapevi	
ASSUNTO: LEVANTAMENTO TOPOGRÁFICO	TIPO PROJETO: BÁSICO	PROCESSO PMU:	Folha:
ESCALA: S/ESCALA	DATA: ABRIL/2019	REVISÃO: 00	01/05