


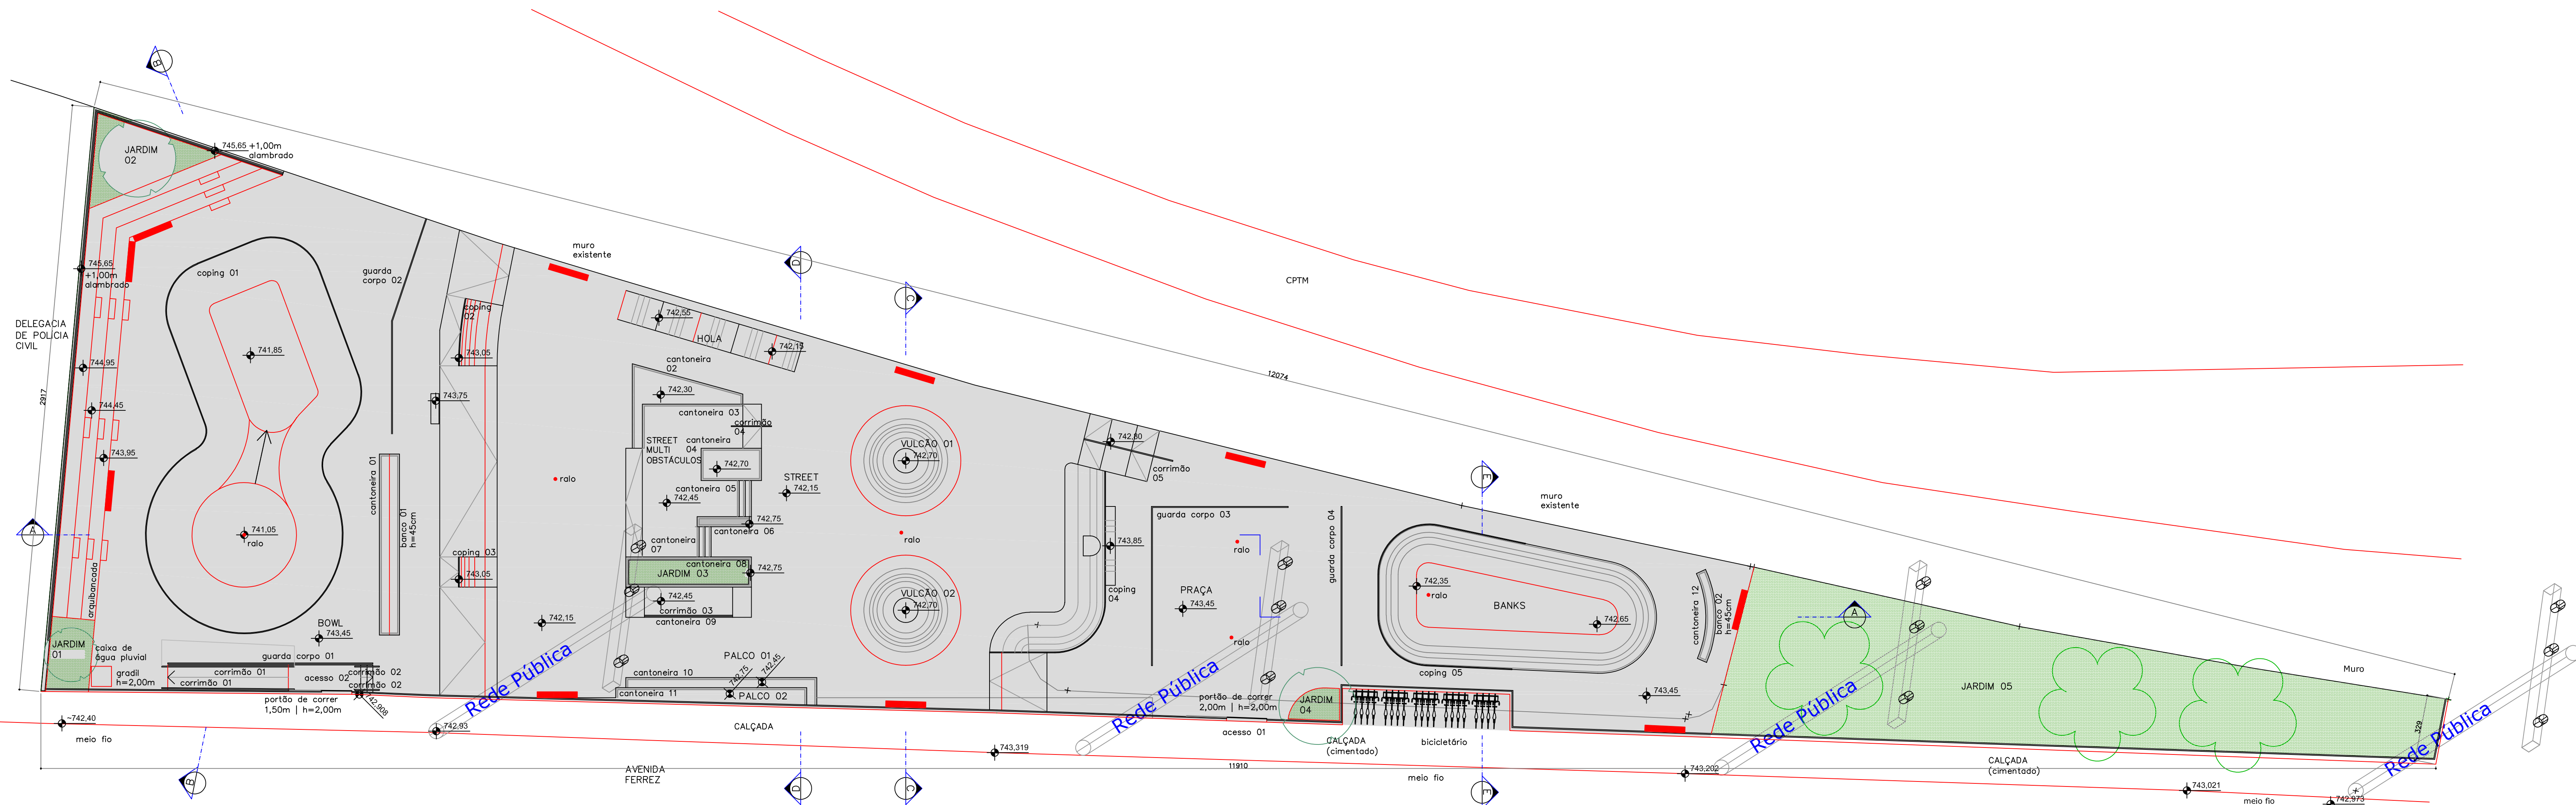

IMPLANTAÇÃO GERAL
escala 1:125

PREFEITURA DO MUNICÍPIO DE ITAPEVI

SECRETARIA DE INFRAESTRUTURA E SERVIÇOS URBANOS



Obra: CONSTRUÇÃO DE PISTA DE SKATE

Projeto: PISTA DE SKATE

End: AVENIDA FERES NACIF CHALUPPE , 75 - ITAPEVI

Ramon Medrano de Almada
Secretário de Infraestrutura e Serviços Urbanos

Responsável legal
Prefeitura do Município de Itapevi

ASSUNTO: IMPLANTAÇÃO GERAL	TIPO PROJETO: BÁSICO	PROCESSO PMU: 00	Folha: 02/05
ESCALA: S/ESCALA	DATA: ABRIL/2019	REVISÃO: 00	