

**AUTORES DO PROJETO / COLABORADORES**

**CDHU – Gestão**

ARQ. IRENE B. RIZZO	ABT
Coednario	

ART	Gestão
ART	

ENG. JOÃO LUIZ FERREIRA NEVES	
André	ART

HERJACKTECH TECNOLOGIA E ENGENHARIA LTDA. – Autoria

Coordinatore	ART
<b>ENG° MICHELE MONTONE</b>	

ARQ. LEO TOMCHINSKY	ART
Proietista	

PROGETTISTA	ART
Progettista	ART


LEGENDA/TABELAS

NOTA

1 - VER LEGENDA E NOTAS GERAIS NA FOLHA 01

[illegible]

Companhia de  
Desenvolvimento  
Habitacional  
e Urbano

**CDHU**   
Rua Boiadeira, 170, CEP. 01014-000, São Paulo, Tel. 3248.2000, CCGNF 47.865.597/0001-1

PROJETO

UNIDADE HABITACIONAL PADRÃO

06/05/20

4	2	1	0
0	4	2	1
1	2	0	4
2	1	4	0


AREA	FOLHA
1155	4597

INDIVIDUAL | 14

**ESQUEMA: ÁGUAS PLUVIAIS**

ESCUOLA PAISA ABOLICIONADA	ESCUOLA REAFICADA	ESCUOLA NORMAL	DATA
0	5	10	INDICADA
0	5	10	DEZ/2013

## ESQUEMA GERAL DE ÁGUAS PLUVIAIS

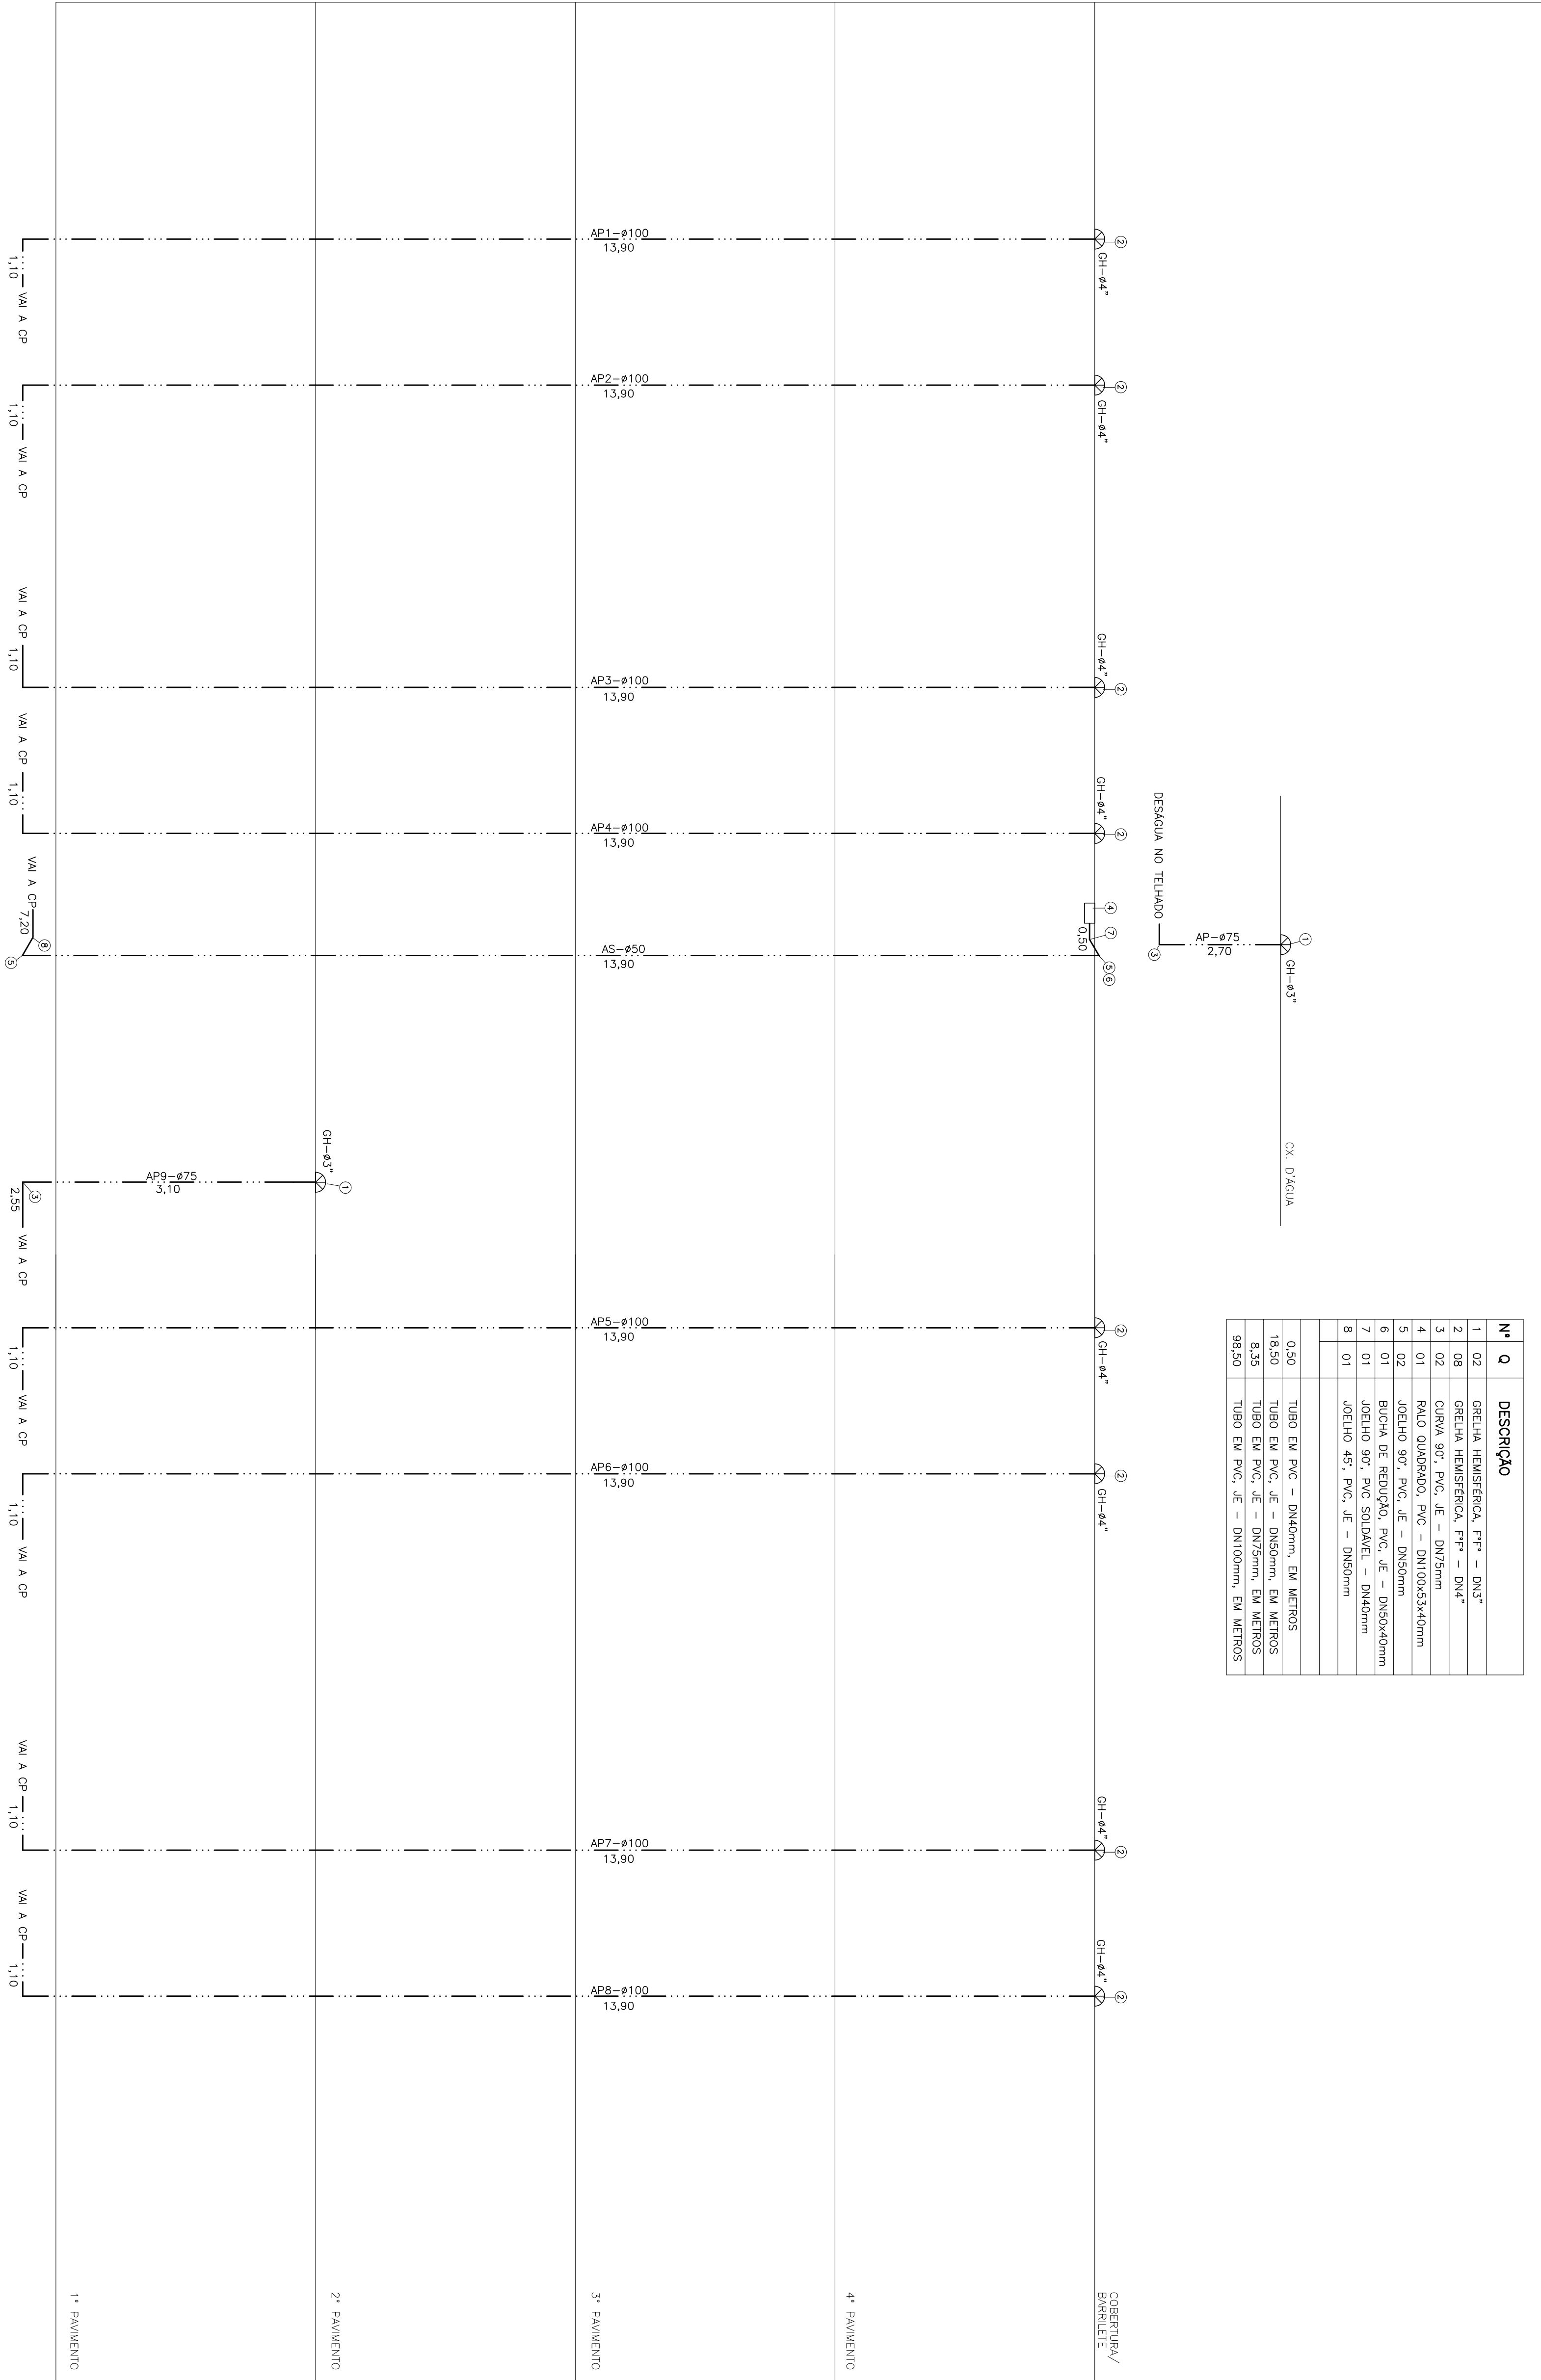

Nº	Q	DESCRIÇÃO
1	02	GRELA HEMISFÉRICA, P.T. – DN3"
2	08	GRELA HEMISFÉRICA, P.T. – DN4"
3	02	CUBA 90°, P.V., JE. – DN75mm
4	01	RAJO QUADRADO, P.V.C. – DN100x3x40mm
5	02	JOELHO 90°, P.V., JE. – DN50mm
6	01	BUCHA DE REDUÇÃO, P.V.C., JE. – DN50x40mm
7	01	JOELHO DE 90°, P.V. SOLDADE – DN40mm
8	01	JOELHO 45°, P.V.G., JE. – DN50mm
0,50		TUBO EM PVC. – DN40mm, EM METROS
18,50		TUBO EM PVC., JE. – DN50mm, EM METROS
8,35		TUBO EM PVC., JE. – DN75mm, EM METROS
9,50		TUBO EM PVC., JE. – DN100mm, EM METROS

## LISTA 1

[illegible]