


AUTORES DO PROJETO / COLABORADORES


CDHU – Gestão

ARQ. IRENE B. RIZZO	Coordenação	ART
ARQ. MARCIO FREIRE PENTEADO	Gestão	ART
Andlise		
ENG. JOÃO LUIZ FERREIRA NEVES	Análise	ART
HERJACKTECH TECNOLOGIA E ENGENHARIA LTDA. – Autoria		
ENG* MICHELE MONTONE	Coordenação	ART
ARQ. LEO TOMCHINSKY	Projeto	ART
ENG. WILMA UYEDA	Projeto	ART


LEGENDA/TABELAS

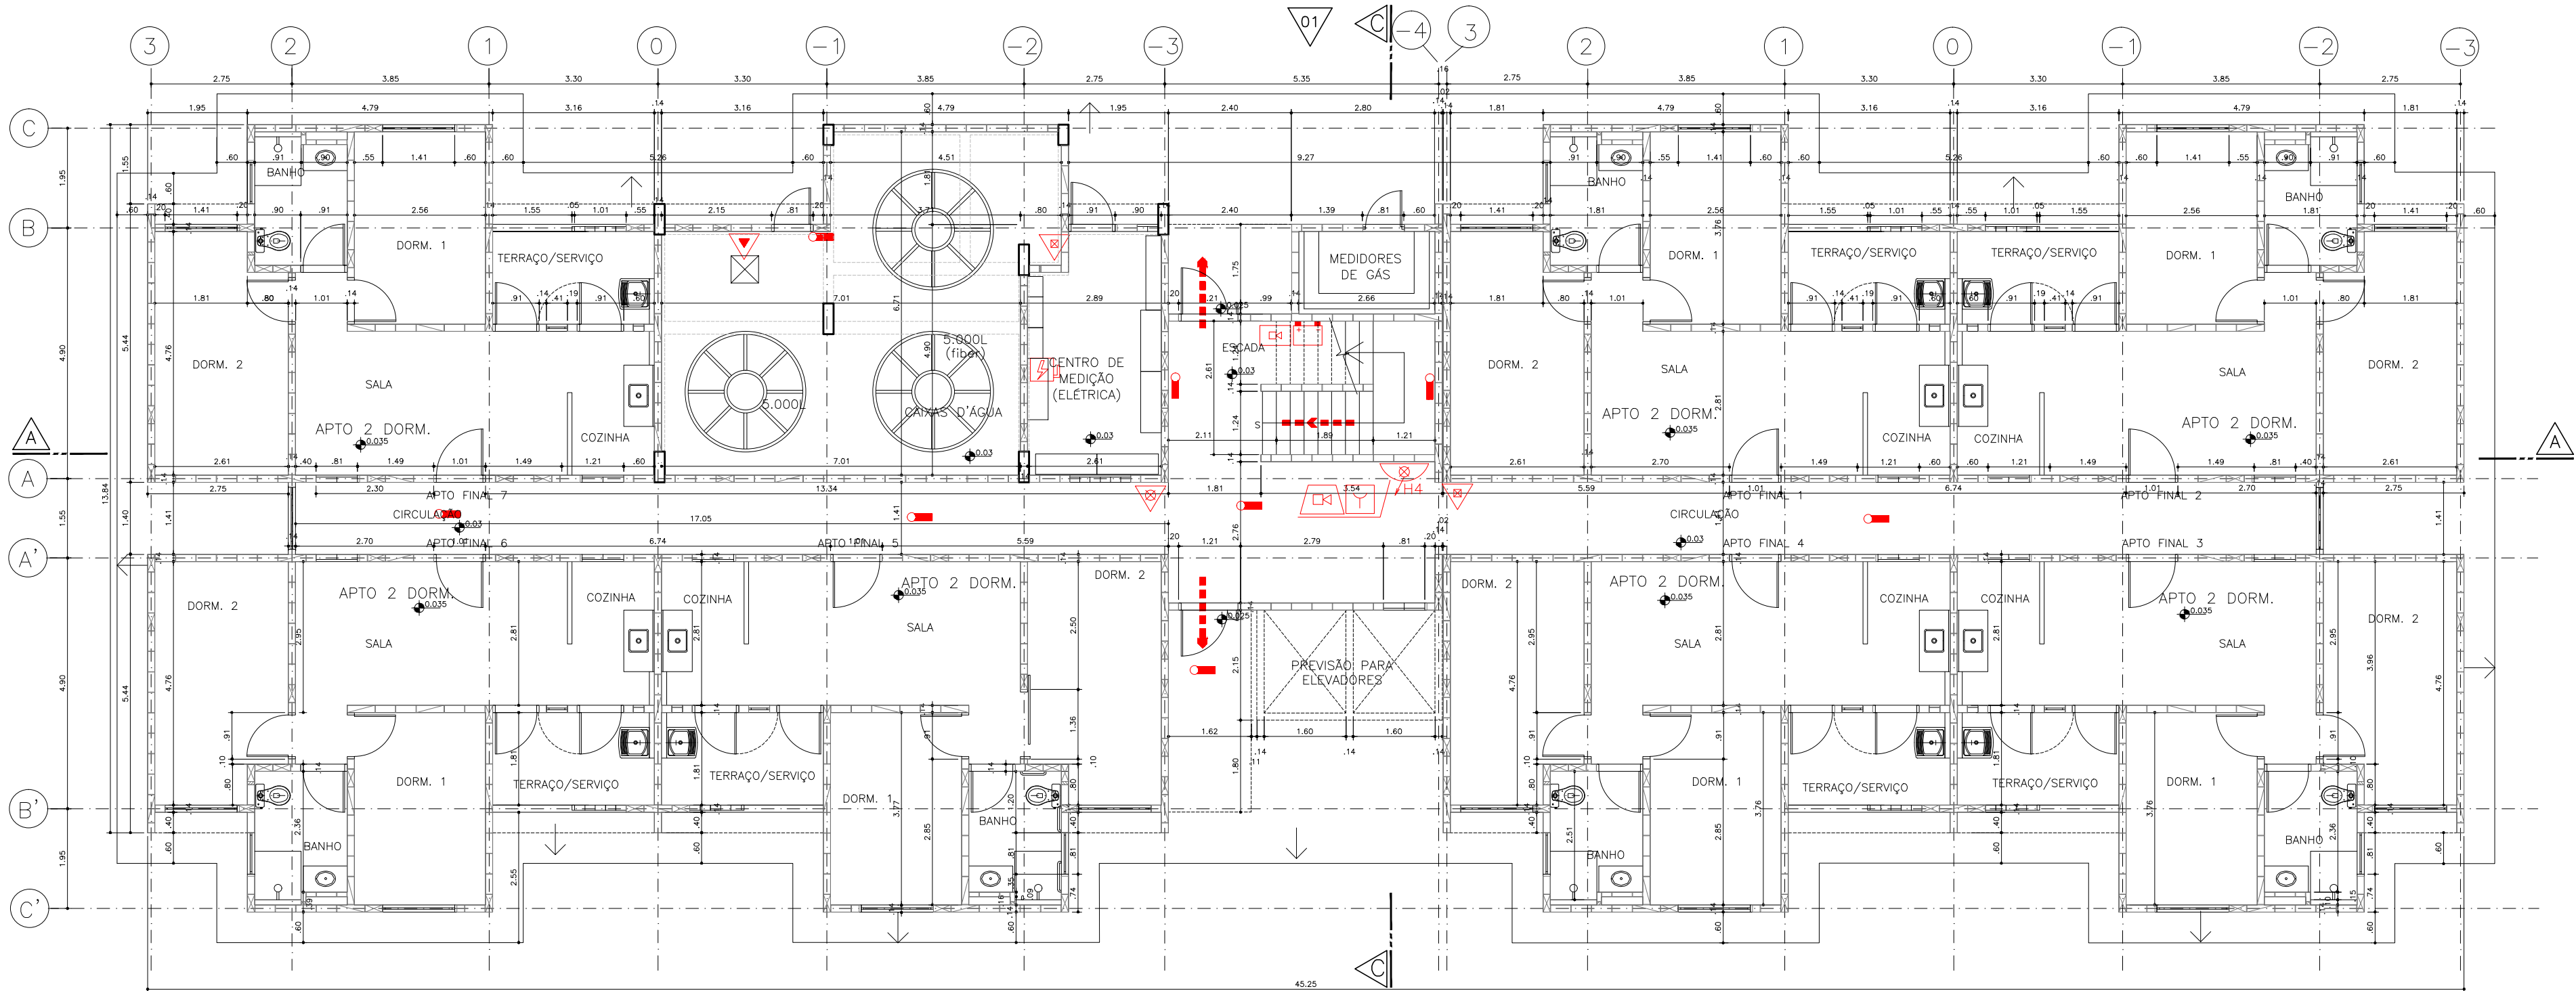


PLANTA DO 1º PAVIMENTO (TÉRREO)
ESCALA 1:100

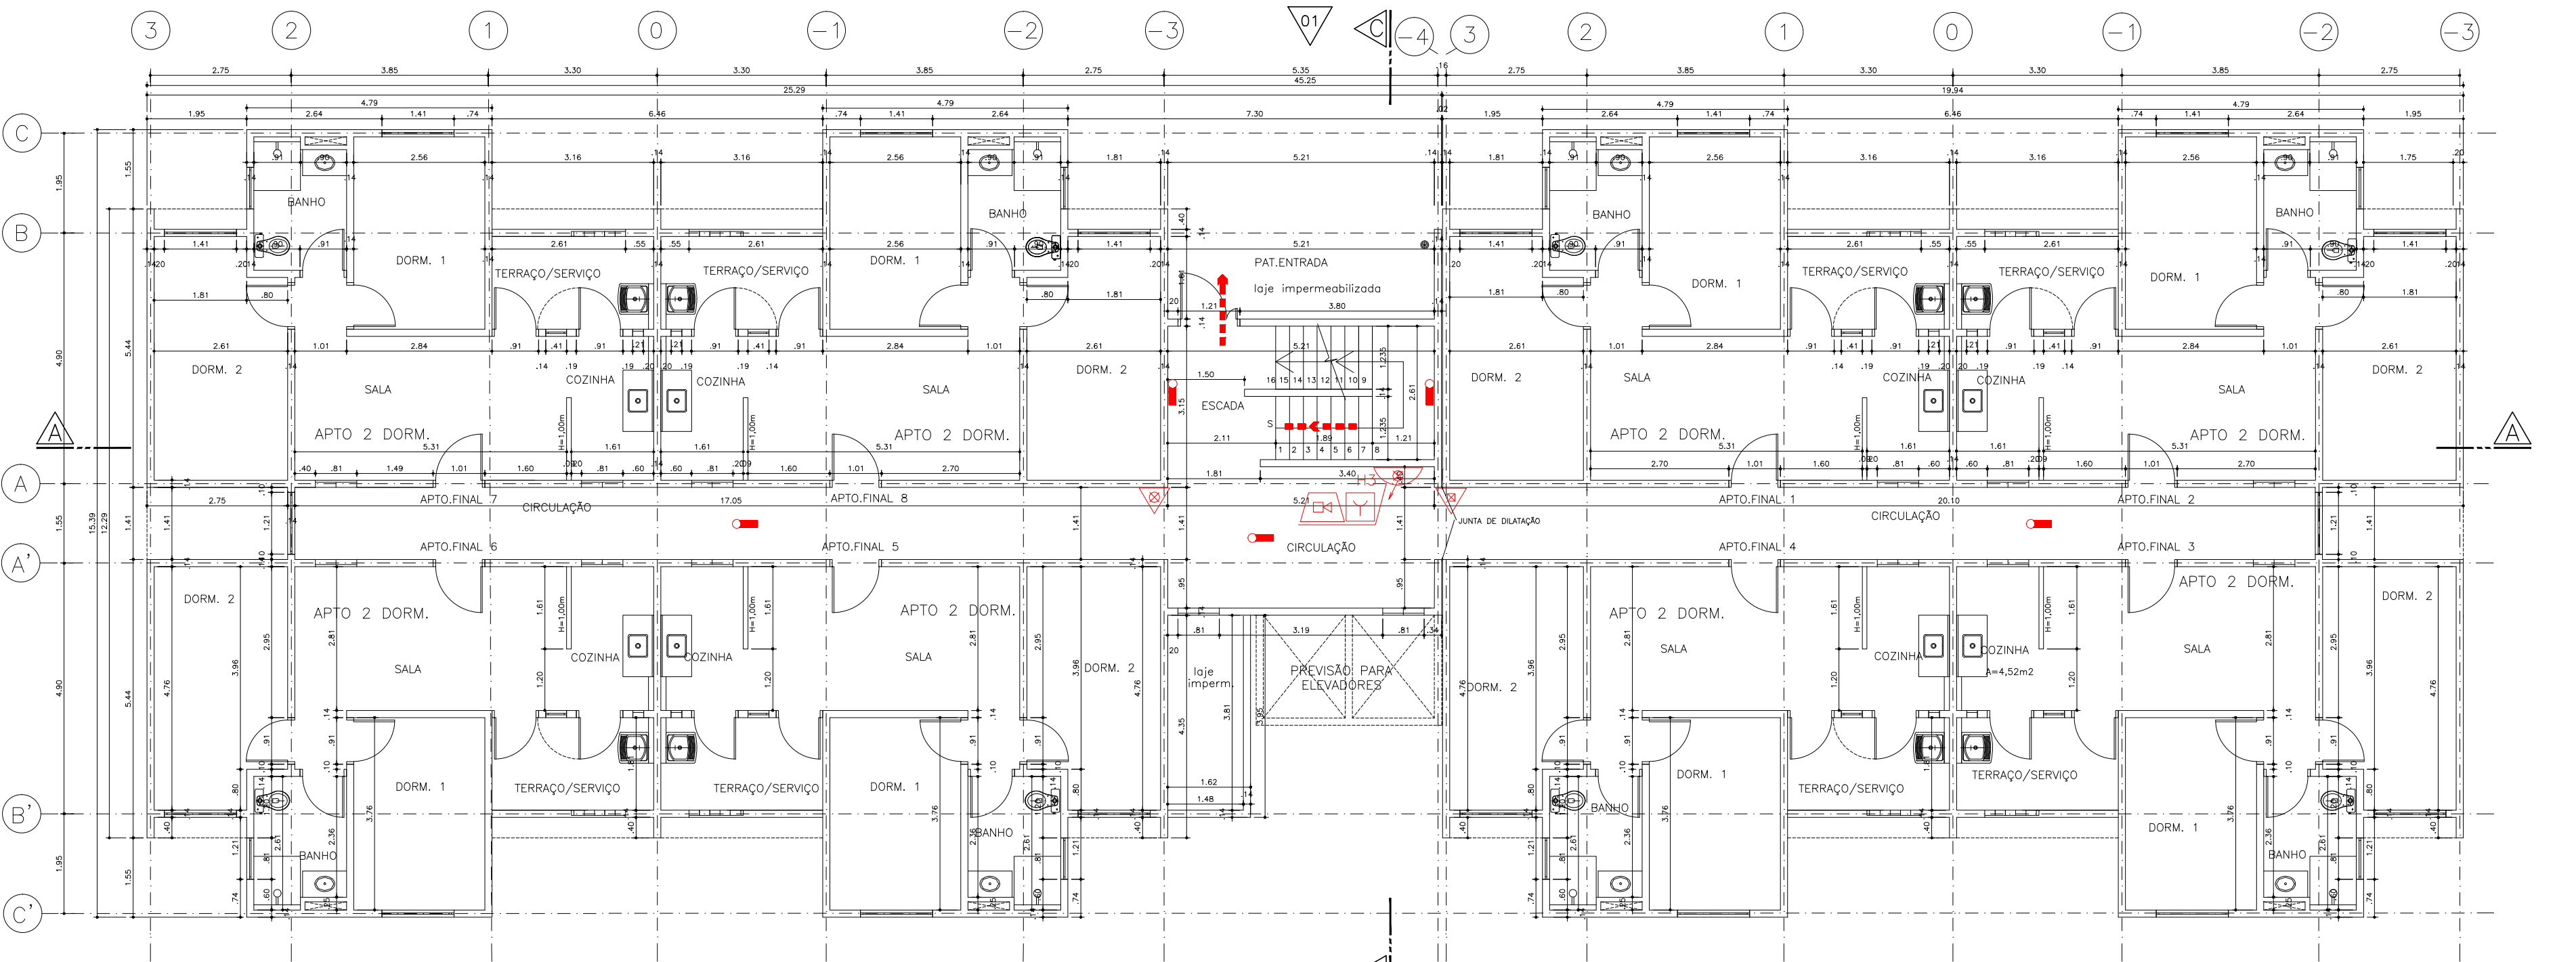


PLANTA DO 2º PAVIMENTO (ACESSO)
ESCALA 1:100

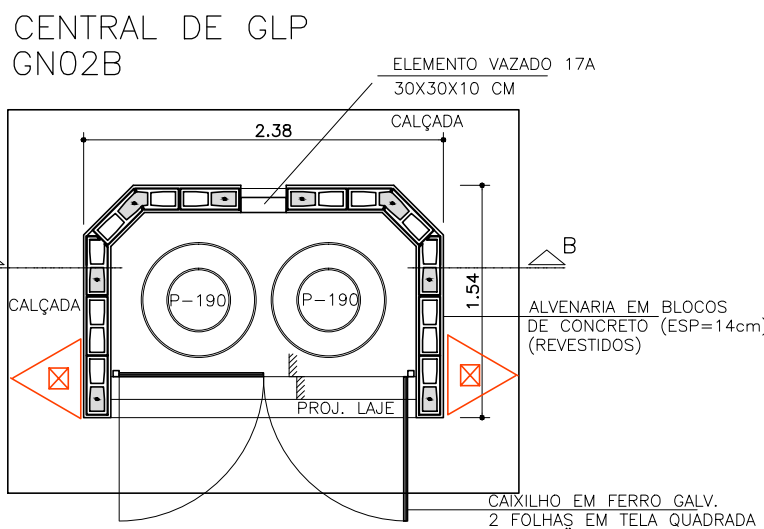


PLANTA ABRIGO DE GÁS
ESCALA 1:50

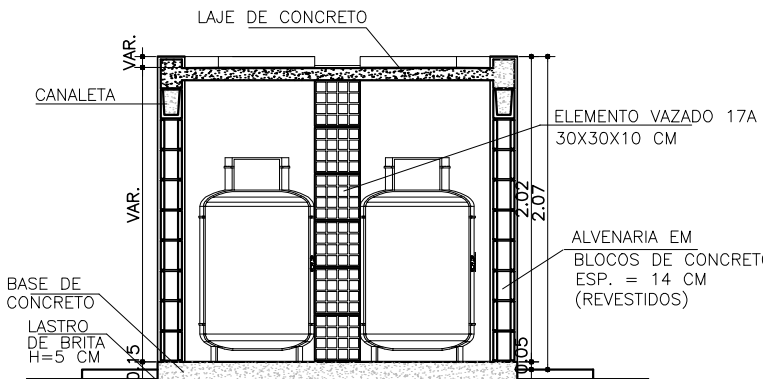

CORTE BB
ESCALA 1:50

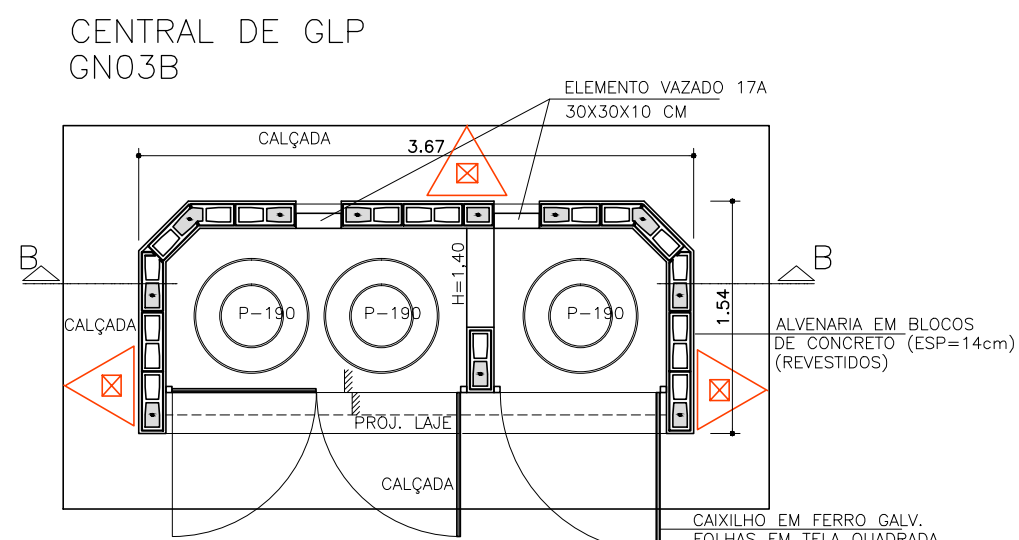

PLANTA ABRIGO DE GÁS
ESCALA 1:50

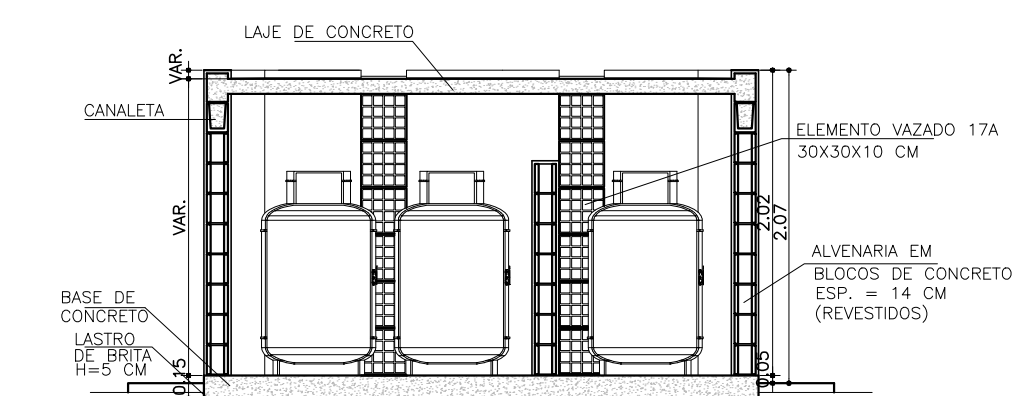

CORTE BB
ESCALA 1:50

Revisões (discriminação)	Nº	Data	rubrica

Companhia de Desenvolvimento Habitacional e Urbano

CDHU

Rua Boa Vista,170. CEP. 01014-200, São Paulo. Tel.2505.2000. CCMF 47.865.597/0001-8

PROJETO	UNIDADE HABITACIONAL PADRÃO
CÓDIGO	V 0 4 2 F-01
TÍTULO	INCÊNDIO
ÁREA	INC 02/04
FOLHA	
ASSUNTO	

PROJETO TÉCNICO DE SEGURANÇA CONTRA INCÊNDIO
ACESSO 2º PAVIMENTO

ESCALA GRÁFICA	ESCALA NOMINAL	DATA
0 0,5 1 1,5(m)	INDICADA	DEZ/2013
ASSINATURAS	proprietário	cnpi
CIA DE DESENVOLVIMENTO HABITACIONAL E URBANO DO ESTADO DE SÃO PAULO	47.865.597/0001-09	
aprovação do projeto – responsável técnico	Cia. de Desenvolvimento Habitacional e Urbano do Est. de São Paulo	c.r.e.a. 20314/D
obra – responsável técnico		pref. a.r.t. c.r.e.a. pref. a.r.t.
ESPAÇO PARA APROVAÇÃO		

PROPRIETÁRIO: RESPONSÁVEL TÉCNICO: CREA:

PROJETO TÉCNICO DE SEGURANÇA CONTRA INCÊNDIO
PLANTAS: 1º PAV. (TÉRREO), 2º PAV. (ACESSO) E DETALHES

02/04

OCUPAÇÃO: RESIDENCIAL

LOCAL:

PROPRIETÁRIO:

RESPONSÁVEL PELO USO:

RESP. TÉCNICO:

ÁREA DO TERRENO: m2

ÁREA CONSTRUÍDA: m2

DESENHO: INDICADA

ESCALA:

LISTA 1

CÓDIGO CDHU EMPREENDIMENTO	Região	Município	Terreno	Fase	Itens	Etapa do Projeto
0 0	0 0	0 0	0 0	0	0	P E