


DEMOIÇÕES E REFORMA
ESC.: 1:500



CONSTRUÇÃO
ESC.: 1:500

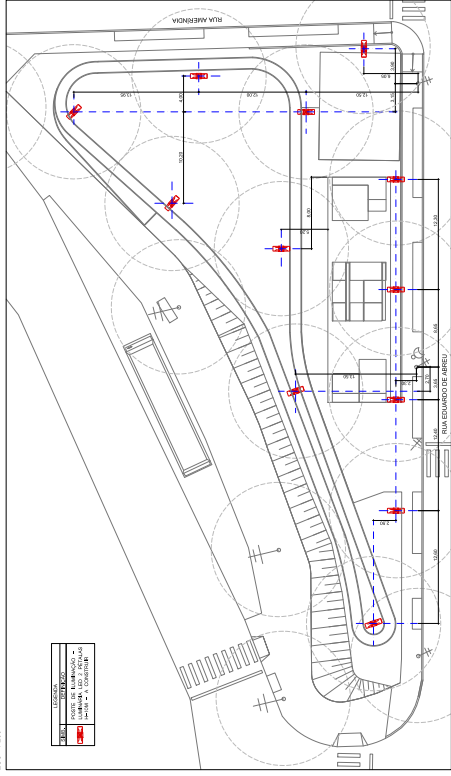

ILUMINAÇÃO
ESC.: 1:500



FOTO 1



FOTO 2



FOTO 3



FOTO 4



FOTO 5

Nº	AUTOR	REVISÃO

PREFEITURA DO MUNICÍPIO DE ITAPEVI
SECRETARIA DE INFRAESTRUTURA E SERVIÇOS URBANOS

Título: EQUIPAMENTO DE LAZER E ESPORTE
Projeto: PRAÇA NO BARRIO DR. CARDOSO
Obras: REFORMA DE PRAÇA EXISTENTE
Local do Imóvel: RUA EDUARDO DE ABREU - SISTEMA DE RECREIO D. BARRIO DR. CARDOSO - MUNICÍPIO DE ITAPEVI
Proprietário: PREFEITURA MUNICIPAL DE ITAPEVI


Escala: 1:500

Folha: 2/3

PROC./MUN./PLA./PROJ./TITULO_000