


LEGENDA

	PONTO DE REDE PARA ACCESS POINT
	PONTO DE REDE RJ45 (FEMEA)
	TOMADA 2P+T 127V, ALTURA INDICADA EM PROJETO
	TELEVISOR LED 55"
	TELEVISOR LED 43"

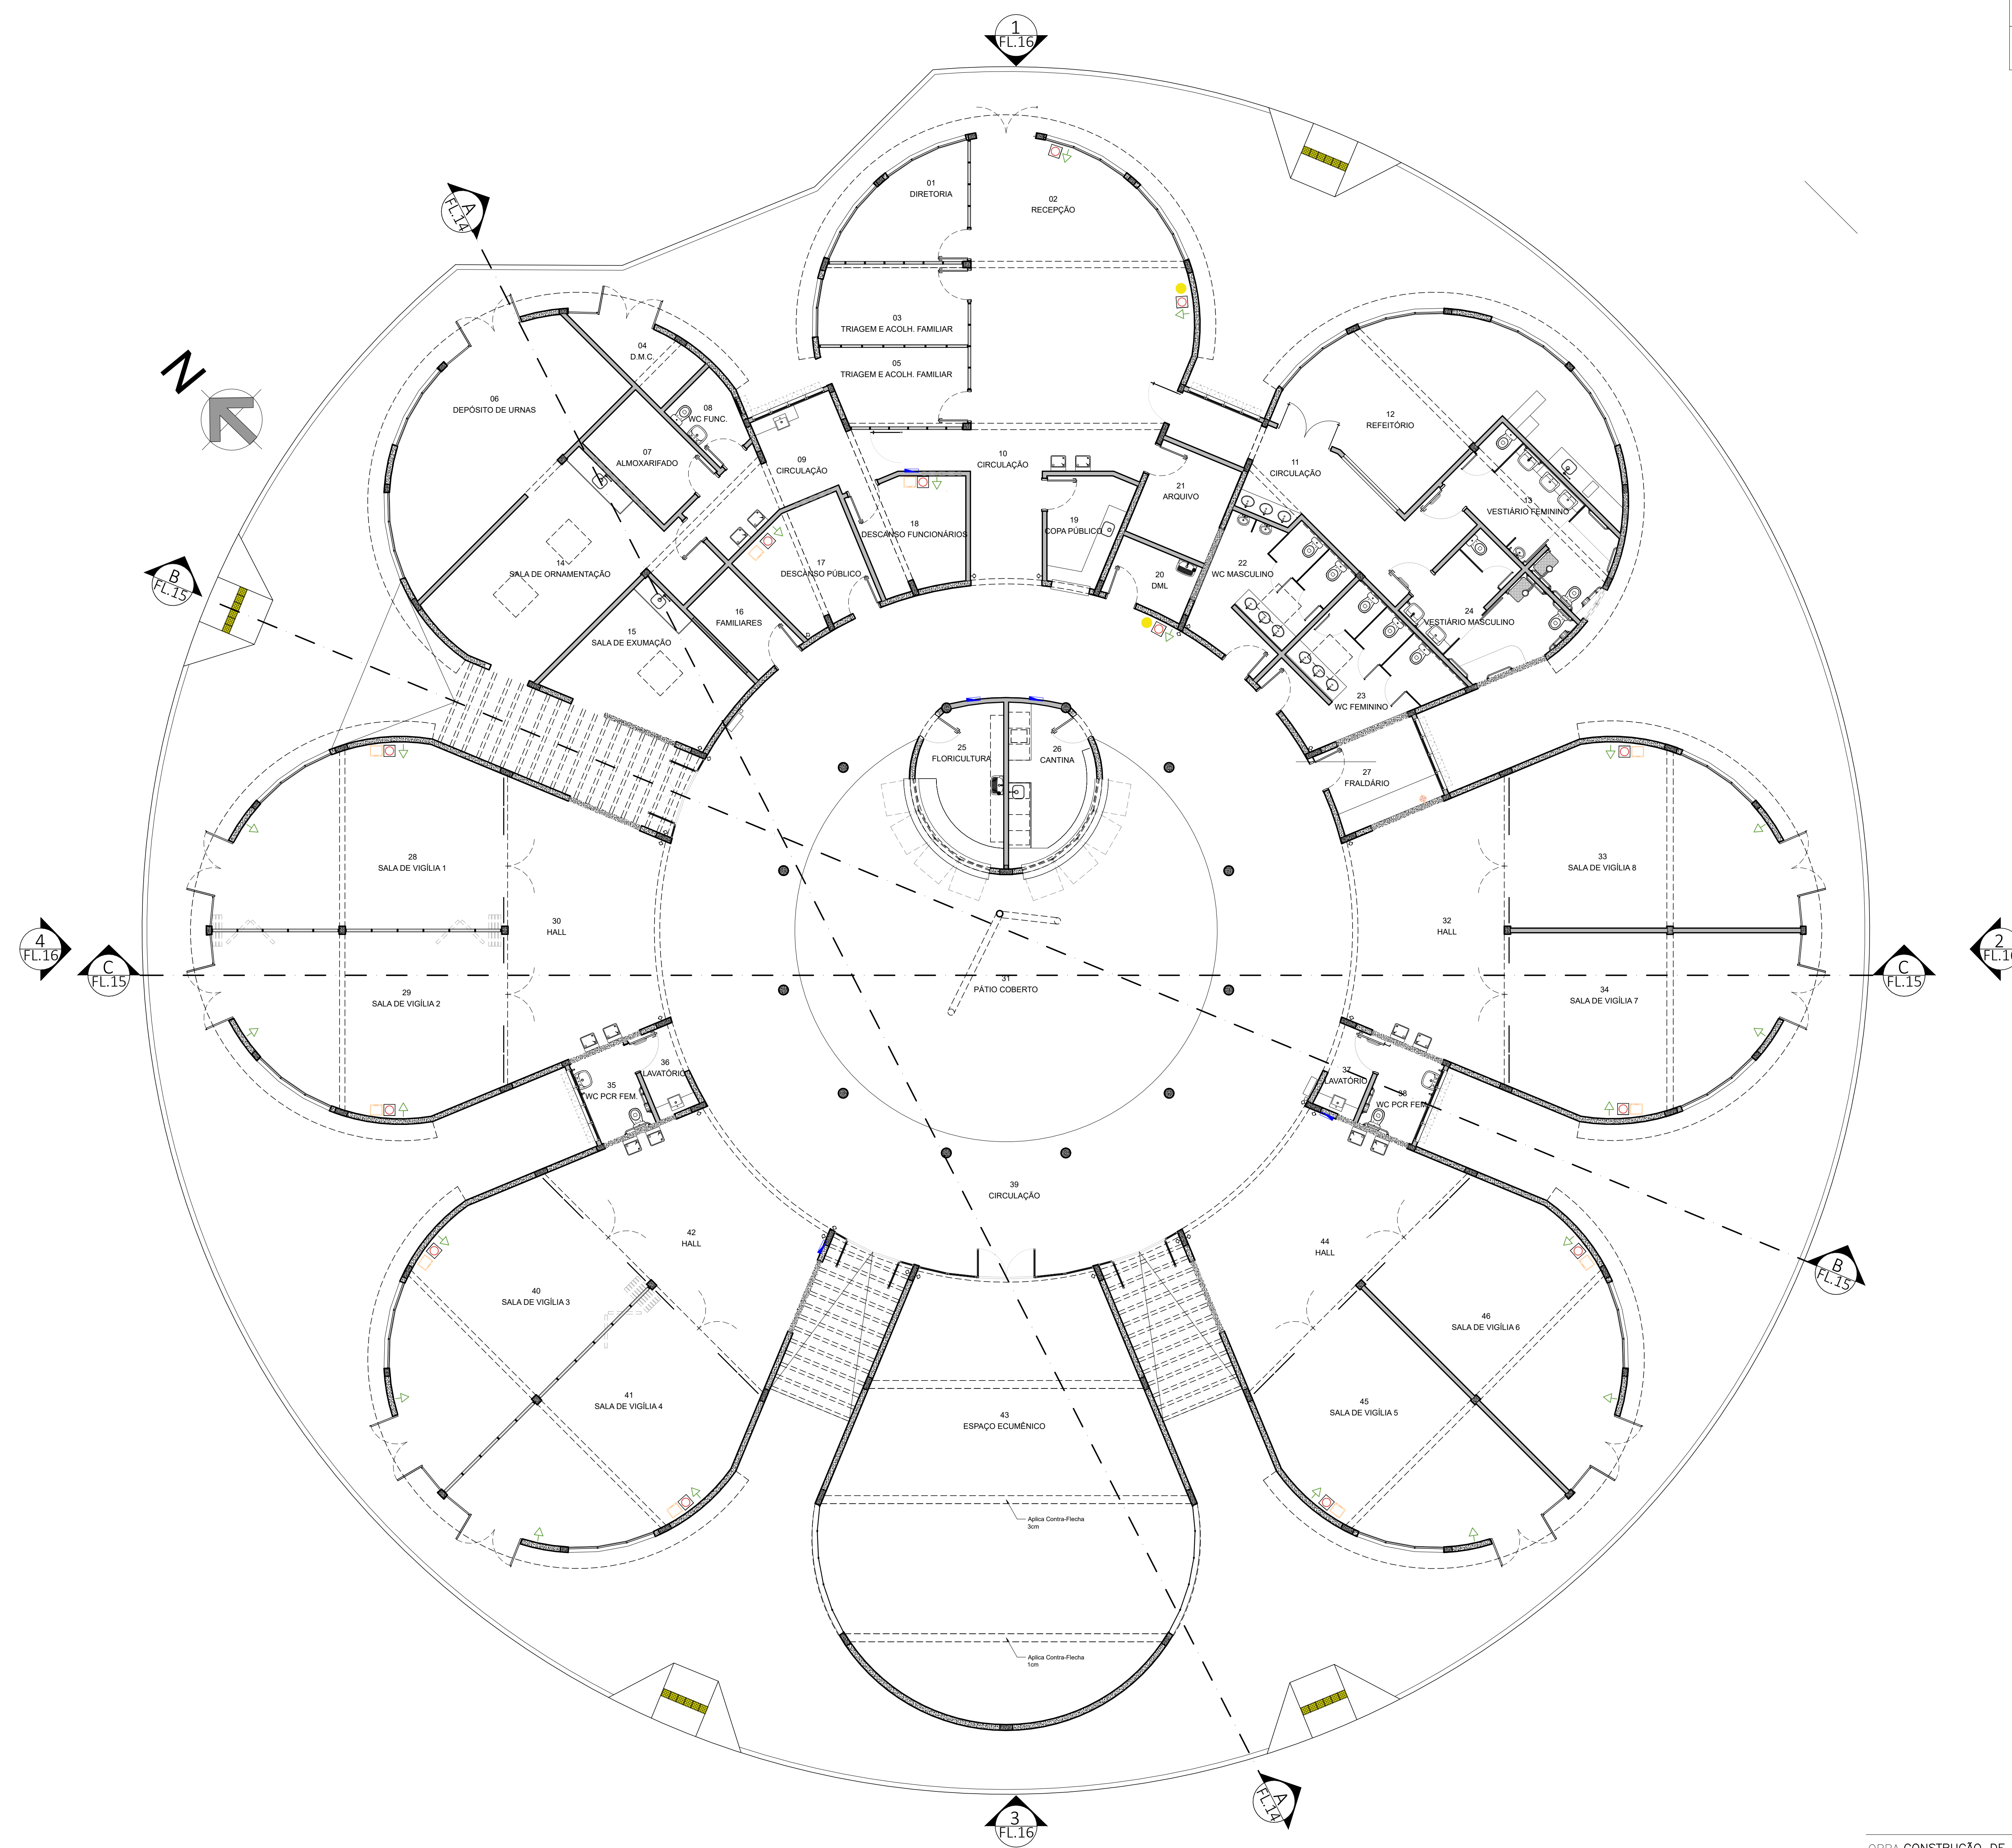

LAYOUT GERAL
Escala

OBRA CONSTRUÇÃO DE CEMITÉRIO MUNICIPAL		ESCALA Indicada
PROPRIETÁRIO MUNICÍPIO DE ITAPEVI		VERIF. ACB
LOCAL Estrada Lucinda de Jesus Silva X Rua Jaceguai, S/N		ÚLTIMA ALTERAÇÃO
TÍTULO DA FOLHA TÍTULO		01/02/2022
AUTOR DO PROJ. Arq. Ana Carolina Nasser A. Bolini	FASE PROJ. EXECUTIVO	FOLHA
RESP. TÉCNICO Arq. Ana Carolina Nasser A. Bolini	REGISTRO CAU/SP A71372-4	ARQ
DOC. N° RRT 8941543	ASS.	Model/40
ARQUIVO LAYOUT REDE E ELETRICA NOVO CEMITERIO.DWG STATUS LIBERADO P/ OBRA		