

TERREO			
AMBIENTES	TOMADA	FONE	DADOS
Recepção	4	1	3
Espera e Circulação	2	-	2
Recepção Promani	2	1	1
Promani	4	1	2
Almoxarifado Promani	1	-	-
Assistente social	2	1	1
Regulação	21	2	11
Melhor em Casa	13	1	6
Sala de TI	4	-	3
Rack TI	5	-	-
RH	9	1	5
UAC	21	2	11
Coordenação de Enfermagem	9	1	5
Coordenação Financeira	6	1	4
Vigilância Epidemiológica	25	2	14
Sala de Vacina (armazenagem)	4	1	2
Protocolo	5	1	3
Patrimônio	5	1	3
Manutenção	5	1	2
DML	4	-	-
Almoxarifado	3	1	2
Controle de frota e patrimônio	5	1	3
Coordenação Farmacêutica	9	1	5
Conselho	2	1	1
Auditorio	3	-	2
1º PAVIMENTO			
Copa	3	-	-
DML	1	-	1
Gabinete	2	1	1
Sala de Reunião	3	1	2
Sala da Secretária	4	1	2
Secretaria Técnica	10	1	5
Secretaria Adjunto	3	2	4
Recepção e Espera	8	2	4
Coordenação Médica	12	1	6
DHVA	5	1	3

LEGENDAS	
	Divisória em Drywall
	Divisória em Eucatex (resistência)
	Ponto de Telecomunicações
	Tomada

Nº SOLIC.	REVISÃO	DATA


**PREFEITURA DO MUNICÍPIO DE ITAPEVI**  
SECRETARIA DE INFRAESTRUTURA & SERVIÇOS URBANOS



Título: UNIDADE ADMINISTRATIVA DE SAÚDE  
Projeto: SECRETARIA DE SAÚDE  
Obr: ADEQUAÇÃO INTERNA DE PRÉDIO PARA IMPLANTAÇÃO DA SECRETARIA DE SAÚDE  
Local do Imóvel: RUA CARMEN SILVIA DE ALMEIDA, 470 - CIDADE SAÚDE - CEP: 08899-070  
Proprietário do Imóvel: ACTA

PLANTA TERREO

Projeto: PLANTA BAXA  
Arquiteto: TEREZO MEZZANNO  
Zona de Mapeamento: Zona de Mapeamento Urbano / 2018  
Data: 27/06/2019  
Escala: 1:75  
Assinatura: [Assinatura]  
Data: 27/06/2019  
Página: 1/3

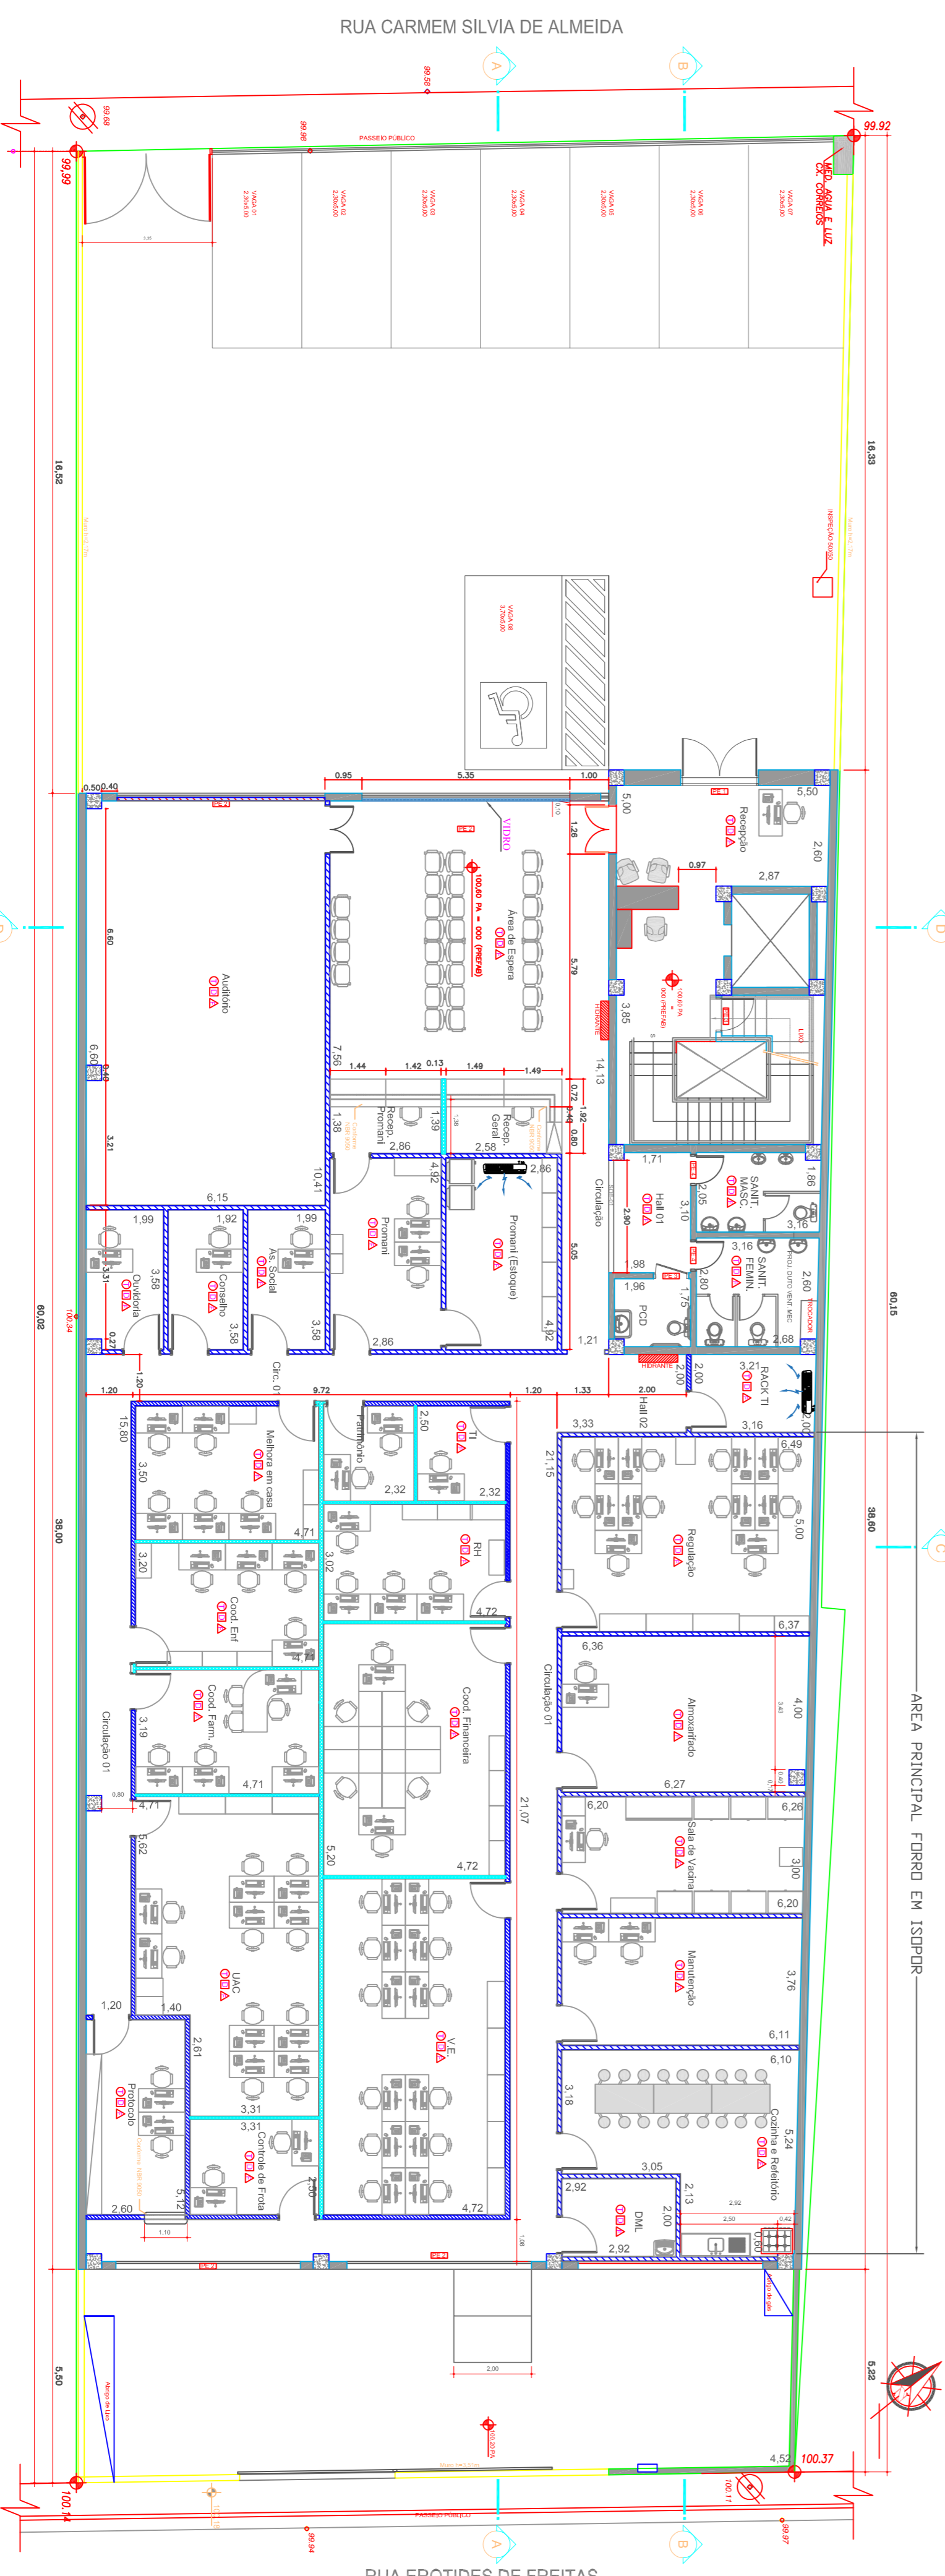















RECEBEMOS: ANO ESC. CPF. RPT