
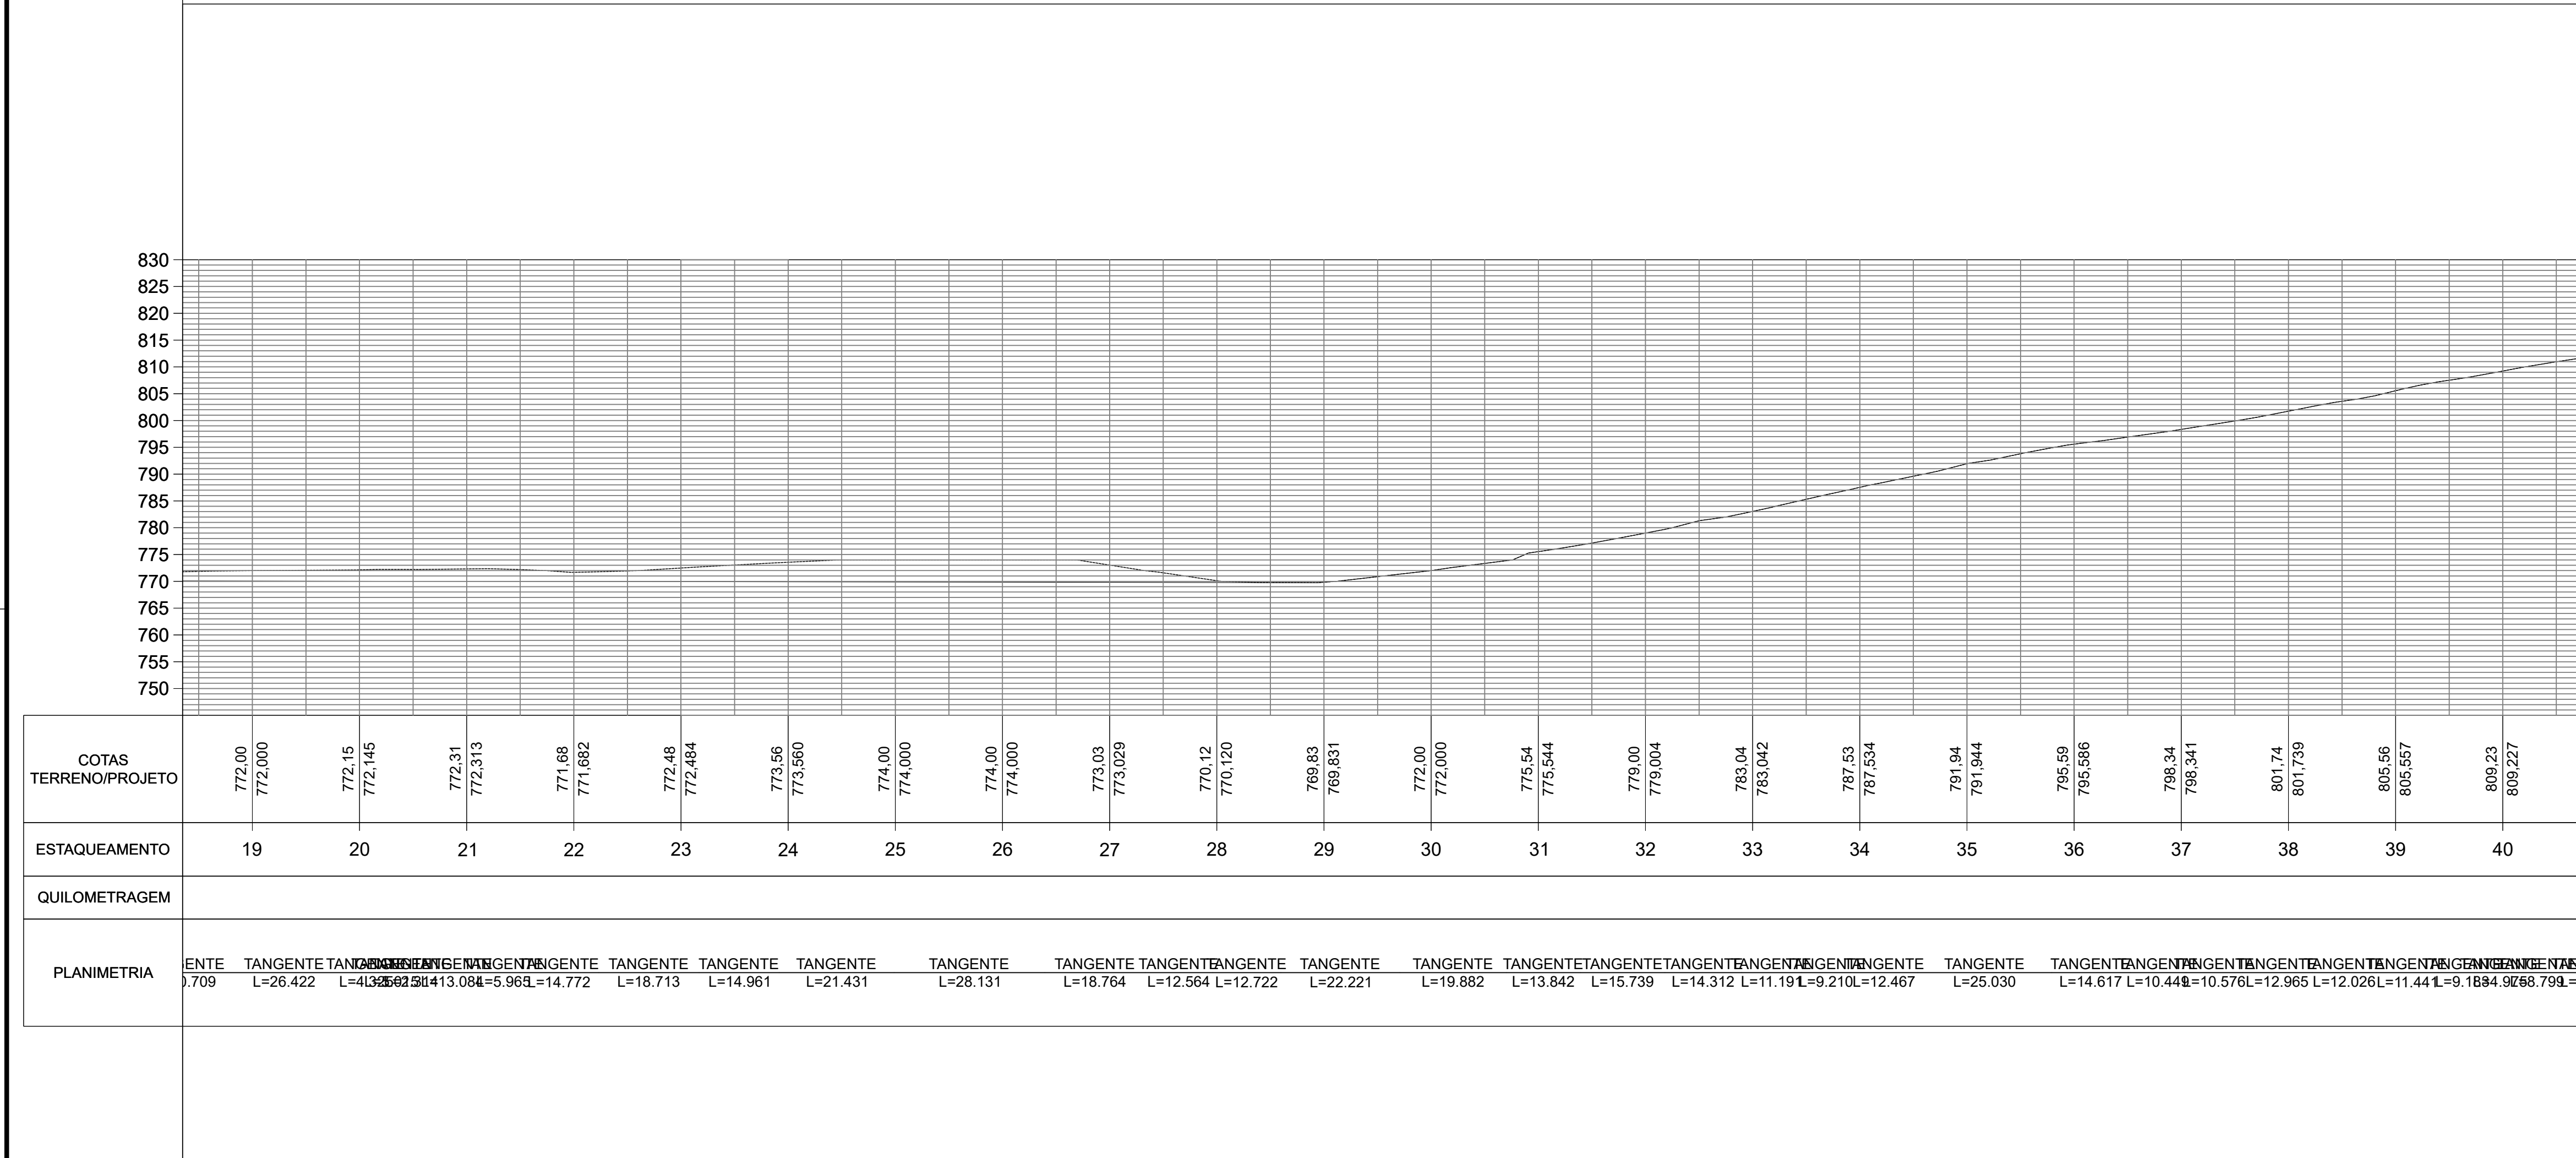


D

C

B

A

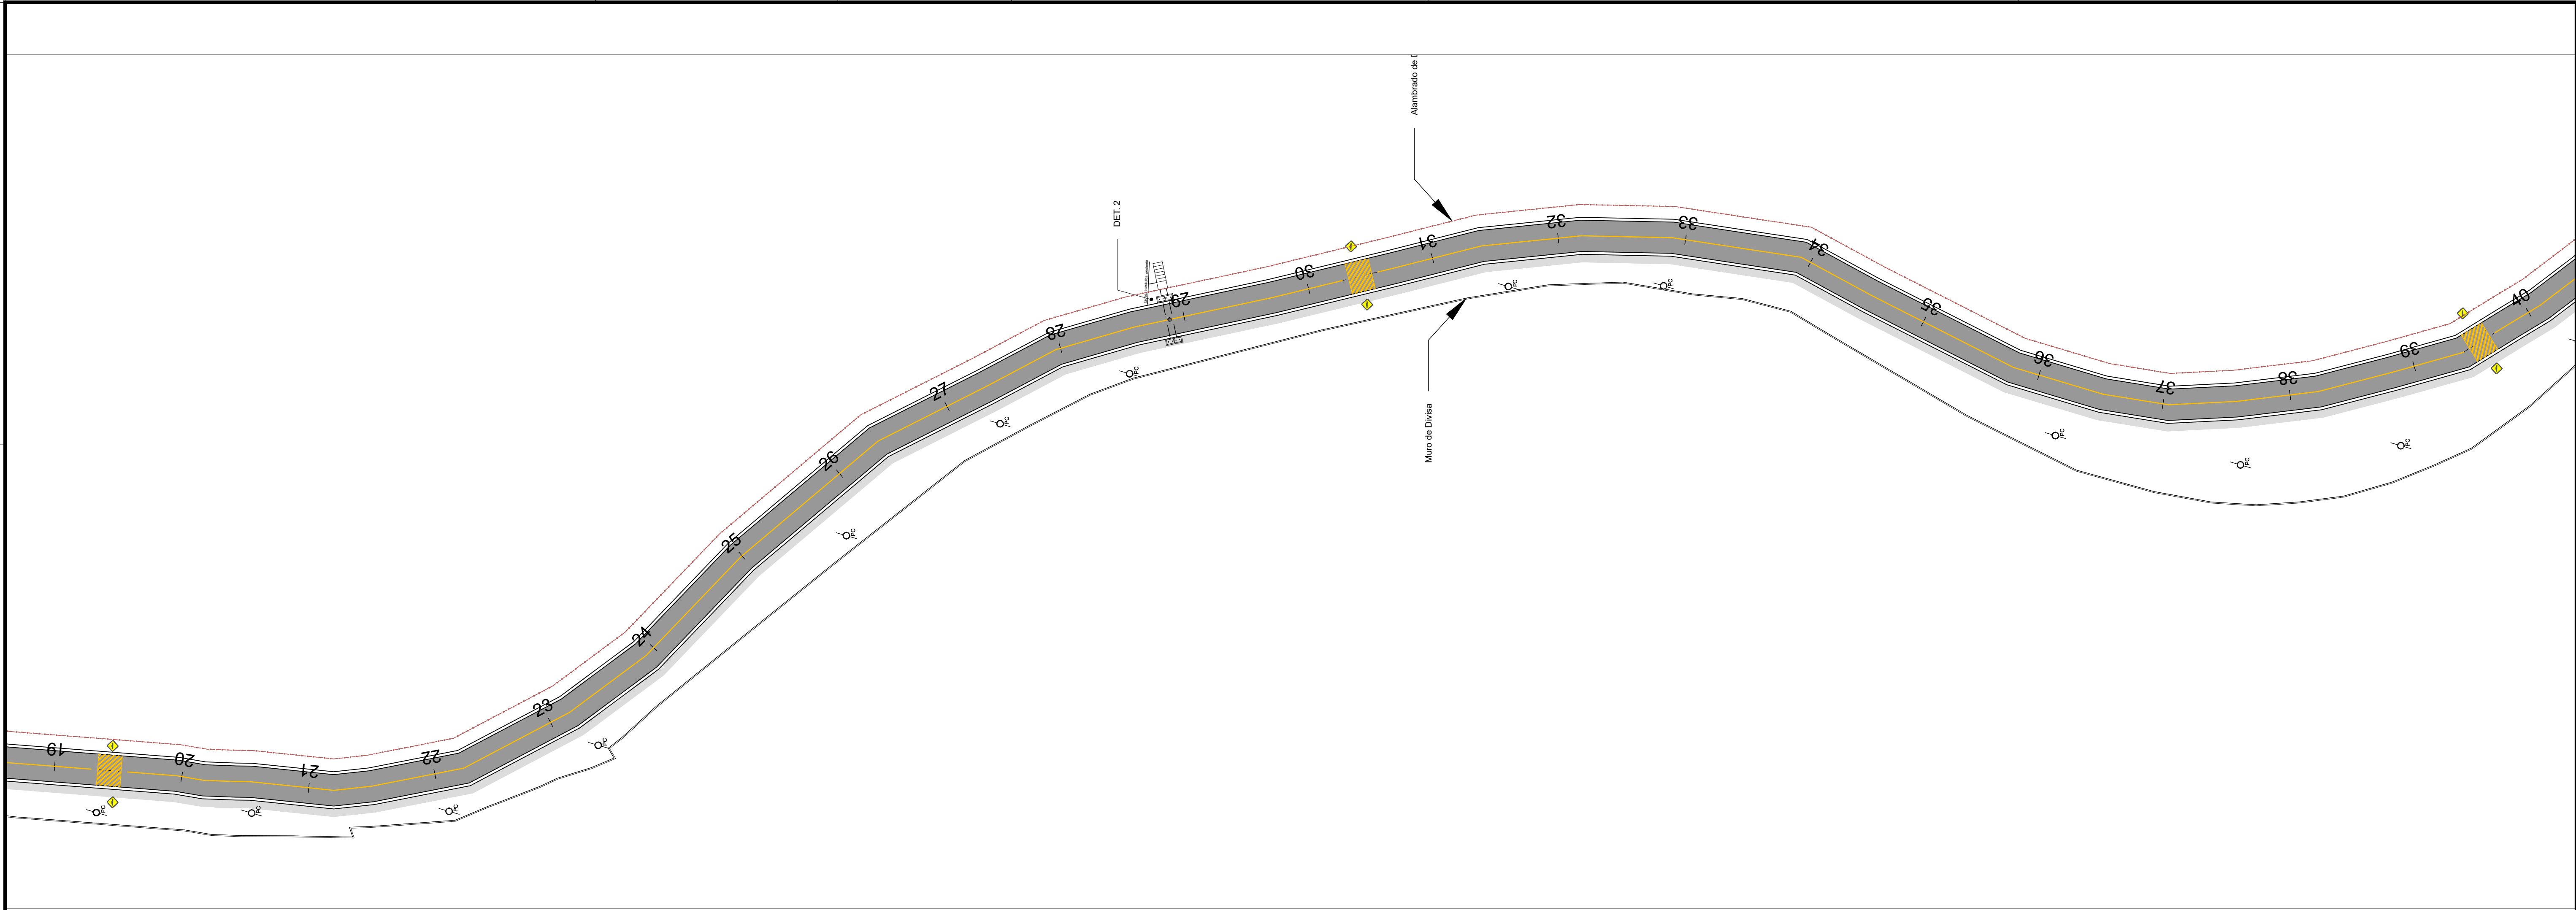

PREFEITURA DO MUNICÍPIO DE ITAPEVI
SECRETARIA DE INFRAESTRUTURA
E SERVIÇOS URBANOS



TÍTULO: PLANTA DE PAVIMENTAÇÃO E DRENAGEM

PROJETO: PAVIMENTAÇÃO E DRENAGEM

OBRA: ESTRADA DO ITAQUI - JARDIM NOVA ITAPEVI

COORDENADAS:

INICIO PAVIMENTAÇÃO: -23.52150, -46.94583

FIM PAVIMENTAÇÃO: -23.52893, -46.94352

Marcos de Oliveira Anjos
Secretário de Infraestrutura e
Serviços Urbanos

Responsável técnico
Antonio Carlos do Amaral Cardoso
CREA nº: 0682274502

Prefeitura Municipal de Itapevi
CNPJ nº: 46.523.031/0001-28

ASSUNTO: EST 19 ATÉ 40		
PAVIMENTO:	ESCALA: 1/500	TIPO DE PROJETO:
ZONEAMENTO:	DATA: 01/2025	ETAPA:
DESENHISTA:	IMPRESSO EM:	REVISÃO: