


CONTINUA

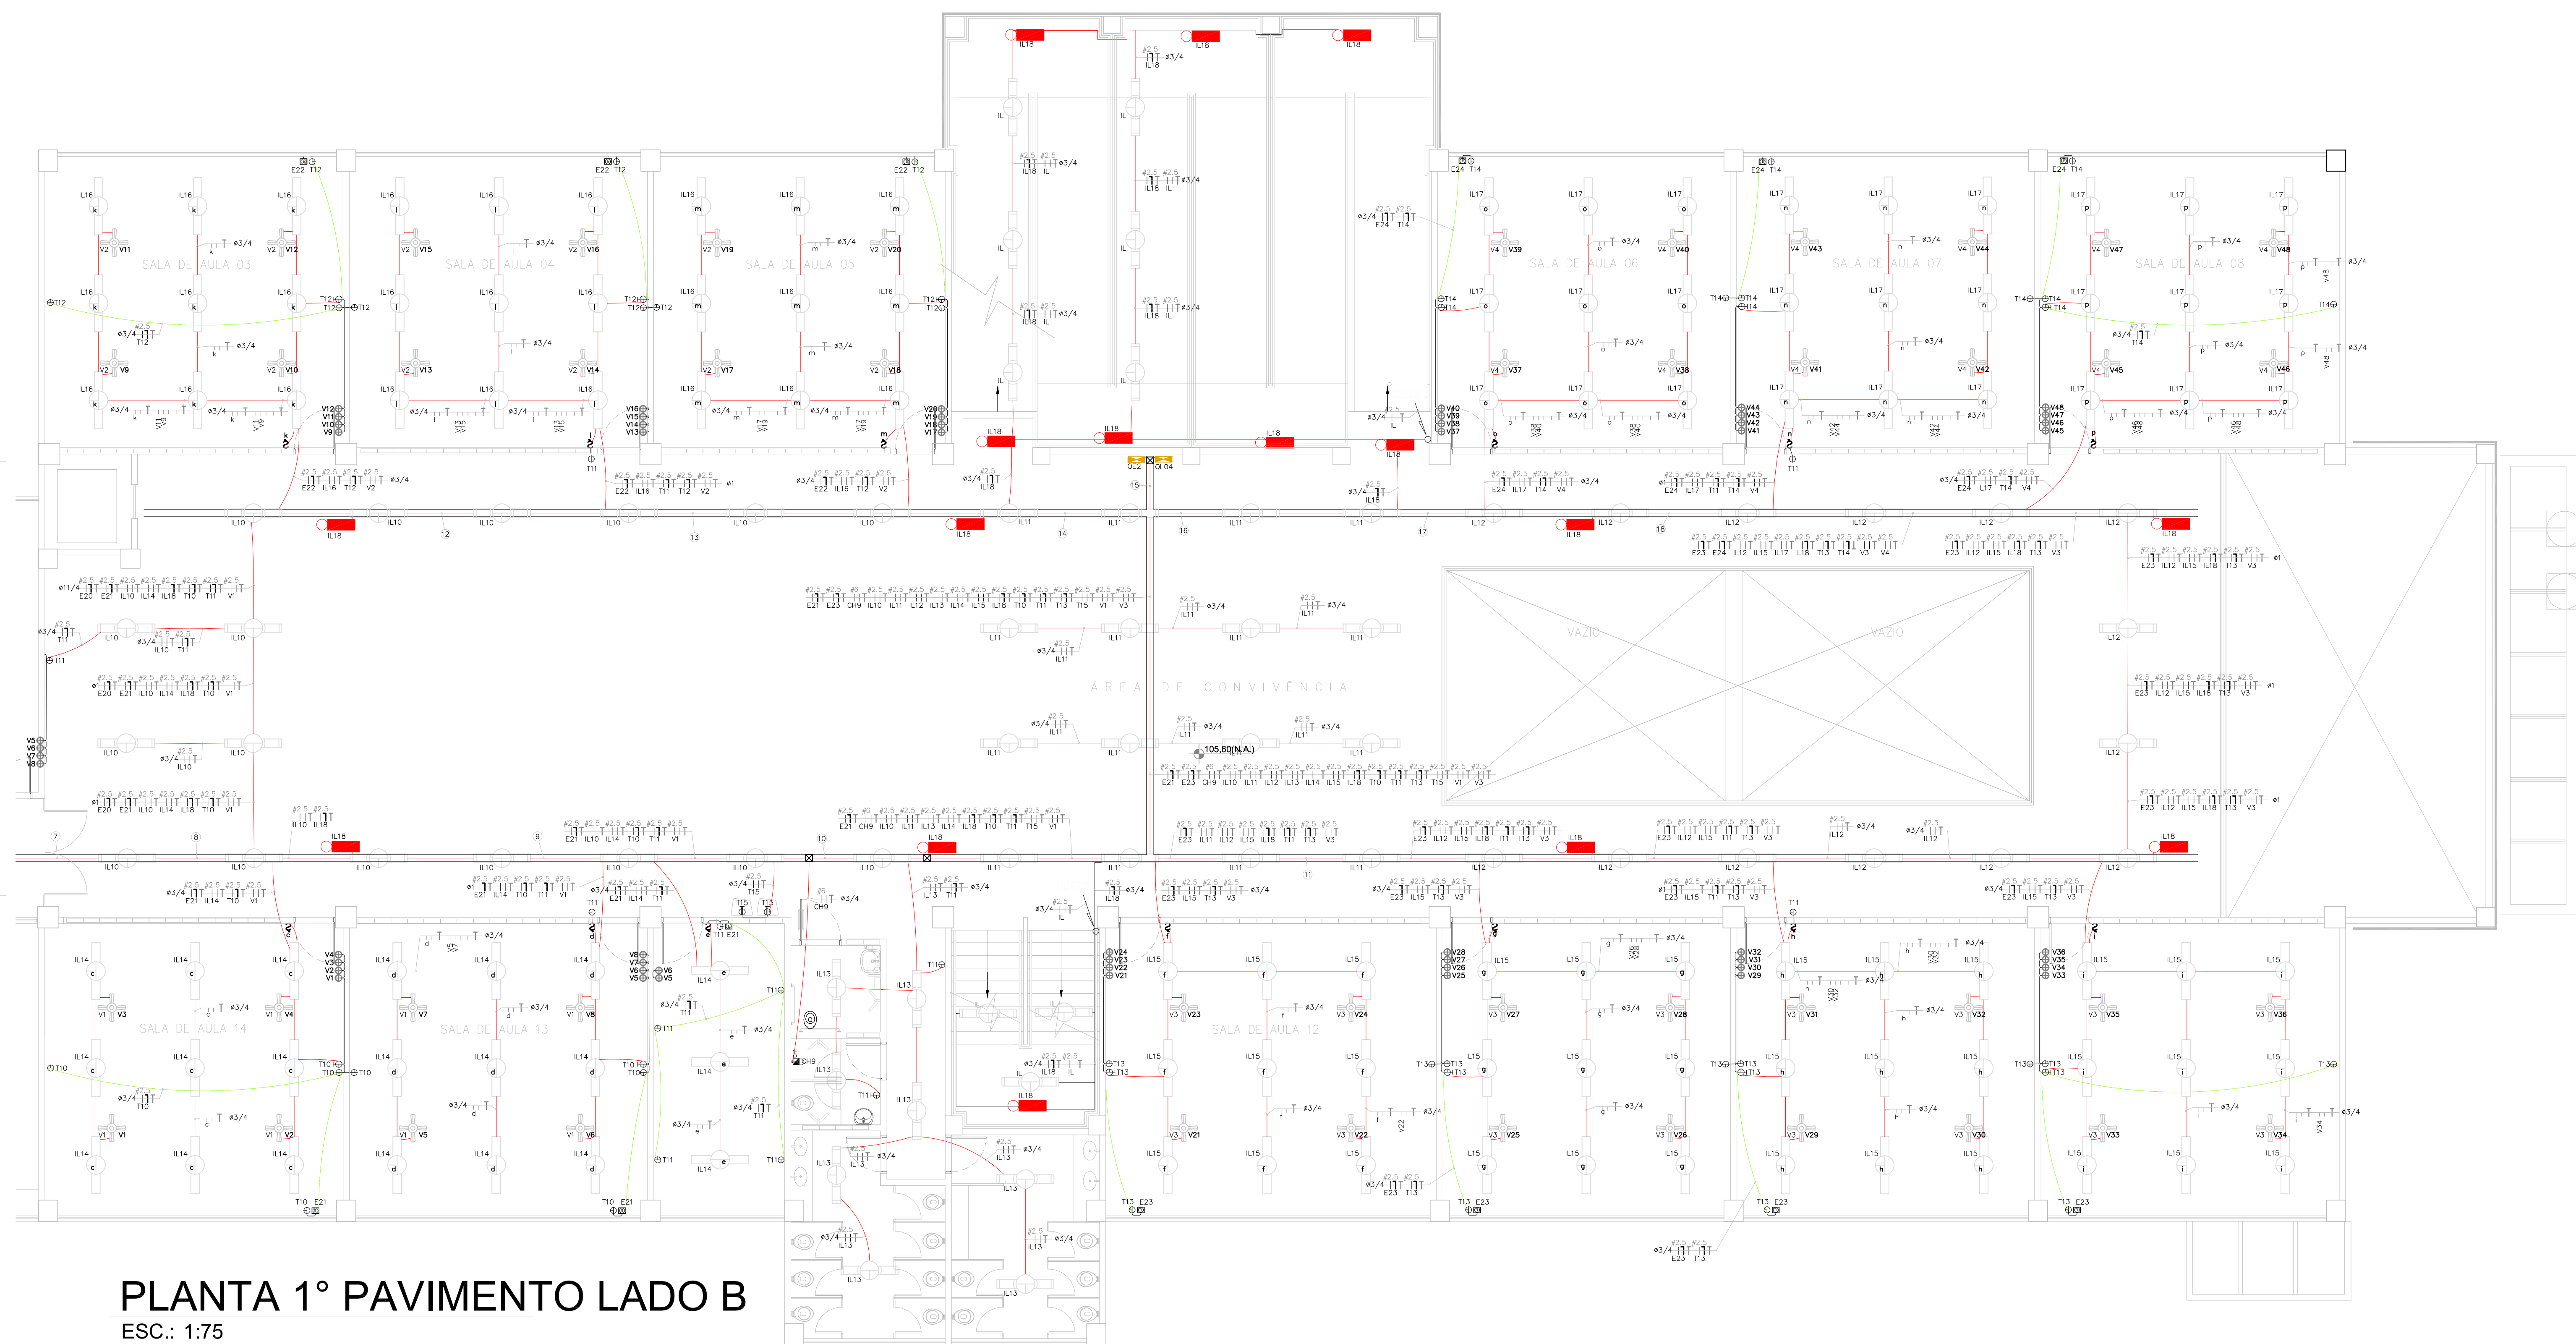

PLANTA 1º PAVIMENTO LADO B
ESC.: 1:75

LEGENDA

- TOMADA BAIXA (0,30m) 2P+T 127V
- TOMADA MÉDIA (1,30m) 220V
- TOMADA MÉDIA (1,30m) 2P+T 127V
- CJ 02 TOMADAS ESTABILIZADAS 127V POTÊNCIA 100 WATTS
- CJ 03 TOMADAS ESTABILIZADAS 127V POTÊNCIA 150 WATTS
- QUADRO DE DISTRIBUIÇÃO DE FORÇA
- LUMINÁRIA NA PAREDE, IP 66, EQUIPADA COM 01 LÂMPADA VAPOR METÁLICO DE 70W
- LUMINÁRIA PENDENTE EQUIPADA COM 01 LÂMPADA VAPOR METÁLICO DE 70W
- LUMINÁRIA NO TETO EQUIPADA COM 02 LÂMPADA FLUORESCENTE DE 32W COM ALETAS DE CHAPA
- LUMINÁRIA NO TETO EQUIPADA COM 02 LÂMPADA FLUORESCENTE DE 32W COM ALETAS DE ALUMÍNIO
- LUMINÁRIA TETO DE SOBREPOR TIPO HERMÉTICA EQUIPADA COM 02 LÂMPADAS FLUORESCENTE DE 32W, COM TAMPA DE VIDRO – GRAU DE PROTEÇÃO IP-66
- PROJETOR EQUIPADO COM LÂMPADA DE VAPOR METÁLICO DE 250W.
- INTERRUPTOR BIPOLAR
- CHUVEIRO
- CAIXA DE PASSAGEM
- BOTÃO PARA CONTROLE VENTILADOR
- VENTILADOR DE TETO COM COMANDO DE PAREDE
- BLOCO AUTÔNOMO
- PONTO DE FORÇA PARA AR CONDICIONADO
- PERFILADO LISO COM TAMPA 38x38
- ELETROCALHA LISA COM TAMPA

PREFEITURA DO MUNICÍPIO DE ITAPEVI
SECRETARIA DE INFRAESTRUTURA E SERVIÇOS URBANOS



Assunto: PROJETO DE CONSTRUÇÃO DE EDUCAÇÃO BÁSICA

Obra: ESCOLA DO FUTURO PADRE GIOVANNI CORNARO -
EDUCAÇÃO DE TEMPO INTEGRAL (ETI)

Local do Imóvel: R. ISMÊNIA DE ABREU DIAS, 210 -
VILA Dr. CARDOSO - ITAPEVI - SP, 06654-350

Proprietário: PREFEITURA MUNICIPAL DE ITAPEVI

Ramon Medeiros de Almeida
Secretário de Infraestrutura
e serviços urbanos
Prefeitura Municipal de Itapevi
CNPJ nº: 46.523.031/0001-28

Autor do Projeto e Responsabilidade Técnica
Eng.º Mario Sergio Curi
CREA: 5060705642-SP
ART: 28027230191294865

ELABORADO: Eng.º Mario Sergio Curi (RAC)	PROJETO: ELÉTRICA	ESCALA: 1:75	FOLHA: 00
REVISÃO: 00	DATA: OUTUBRO / 2019	PROCESSO Nº: -	IMPRESSO EM: 08/10/2019

5/7