

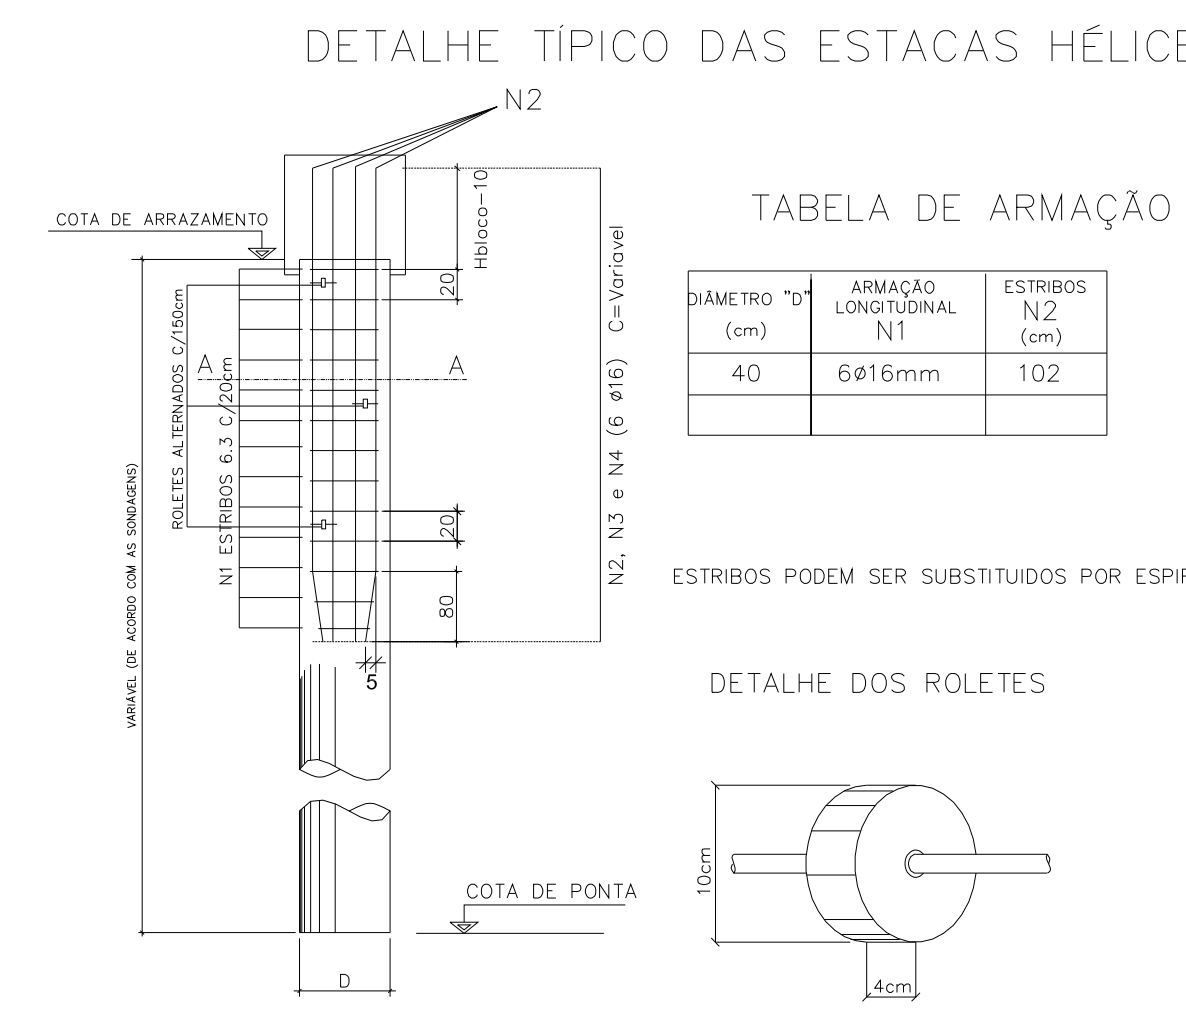
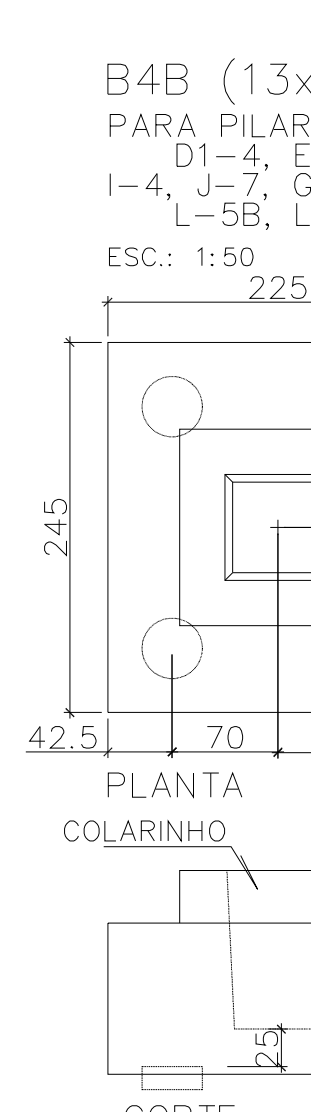
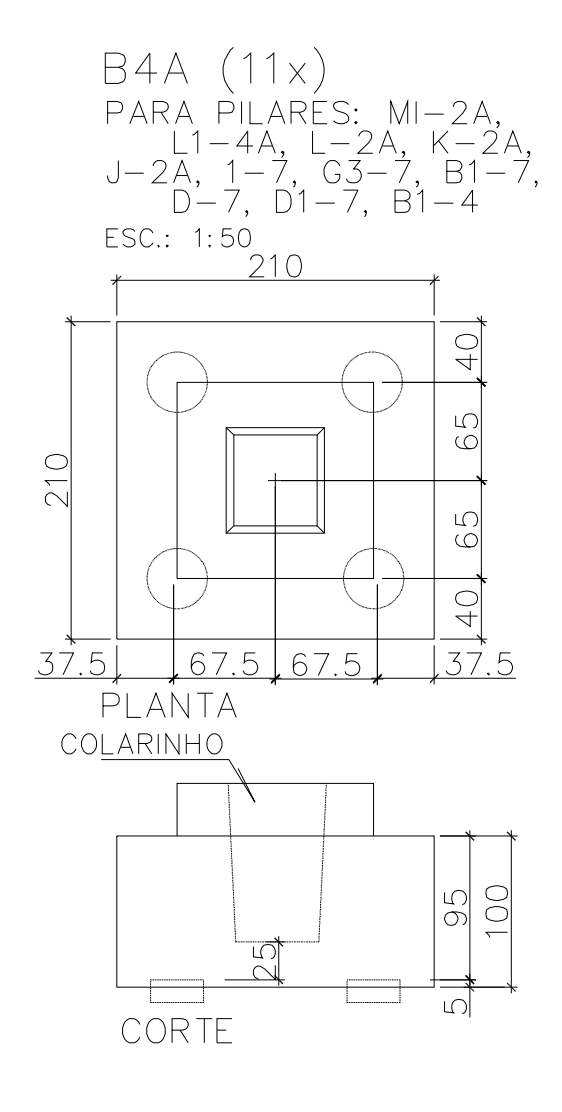
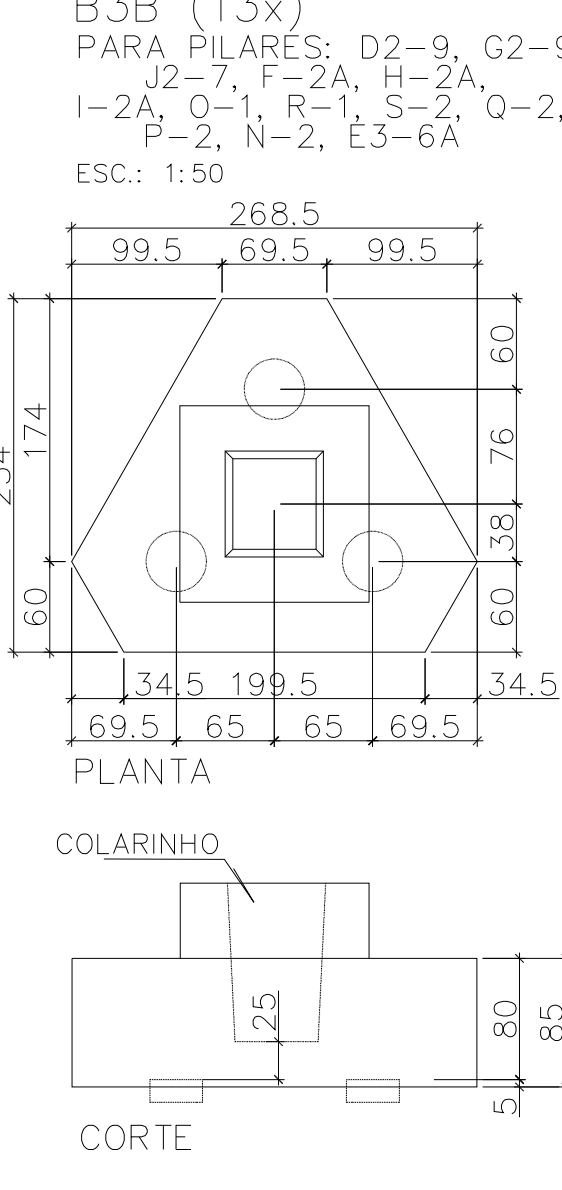
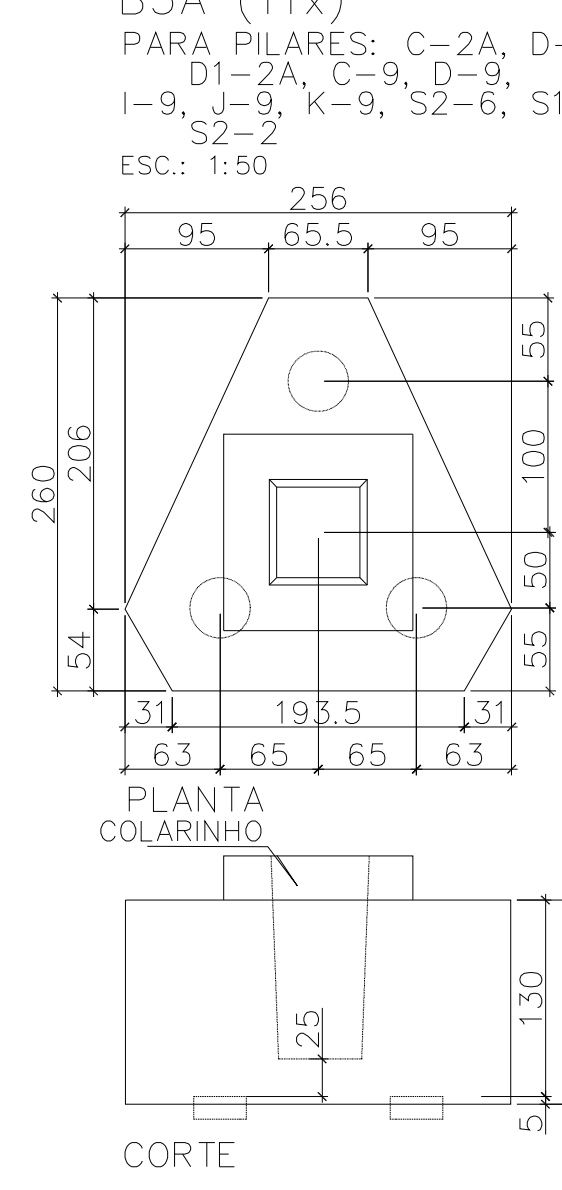
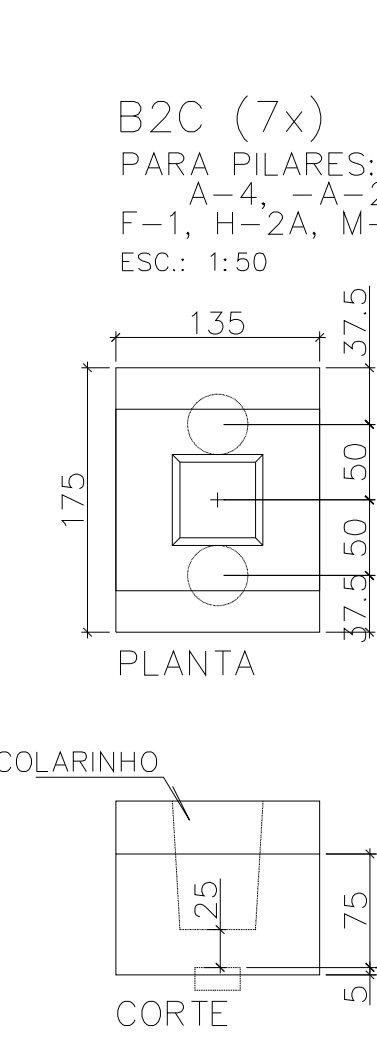
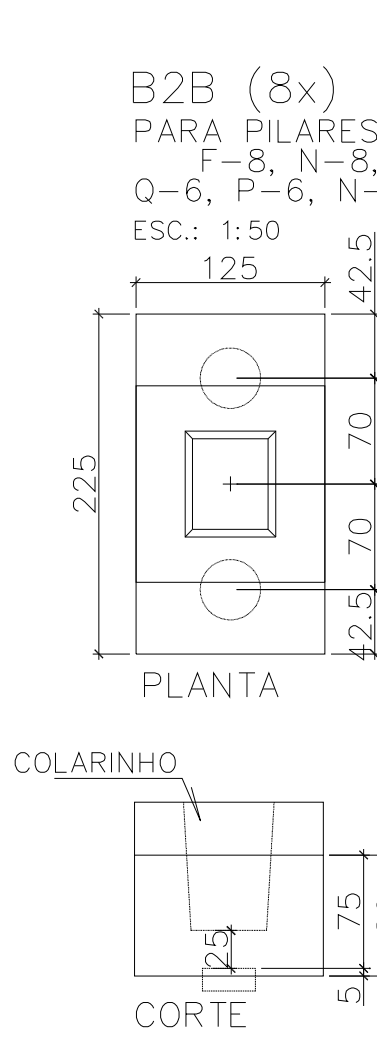
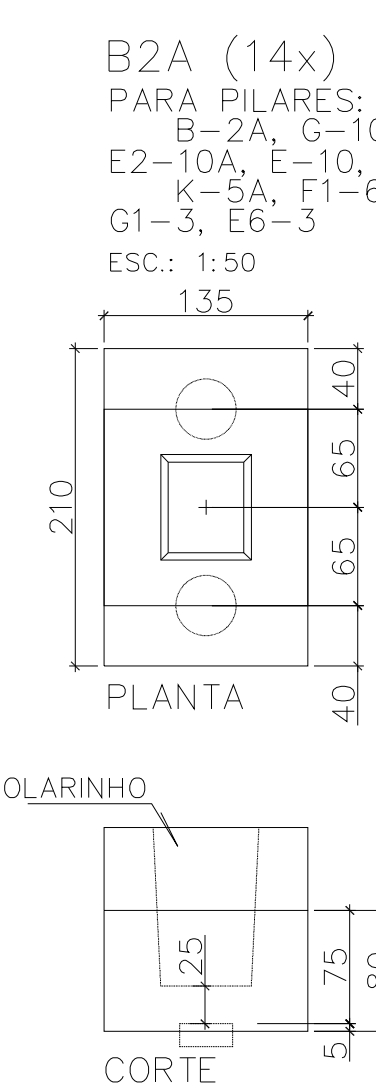


FORMA DA FUNDAÇÃO

ESC.: 1:100

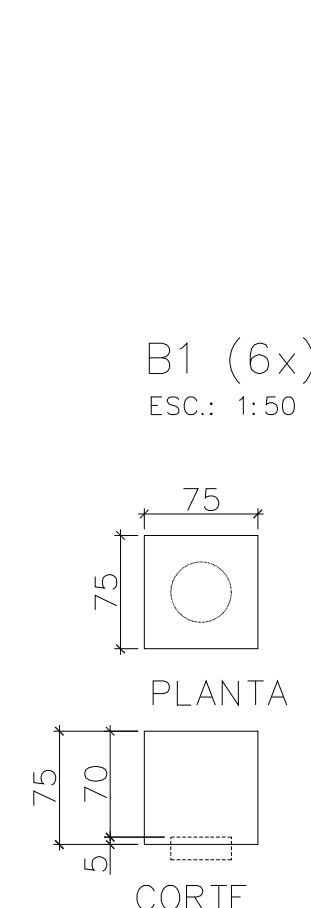

**PREFEITURA DO MUNICÍPIO DE ITAPEVI**  
SECRETARIA DE INFRAESTRUTURA E SERVIÇOS URBANOS

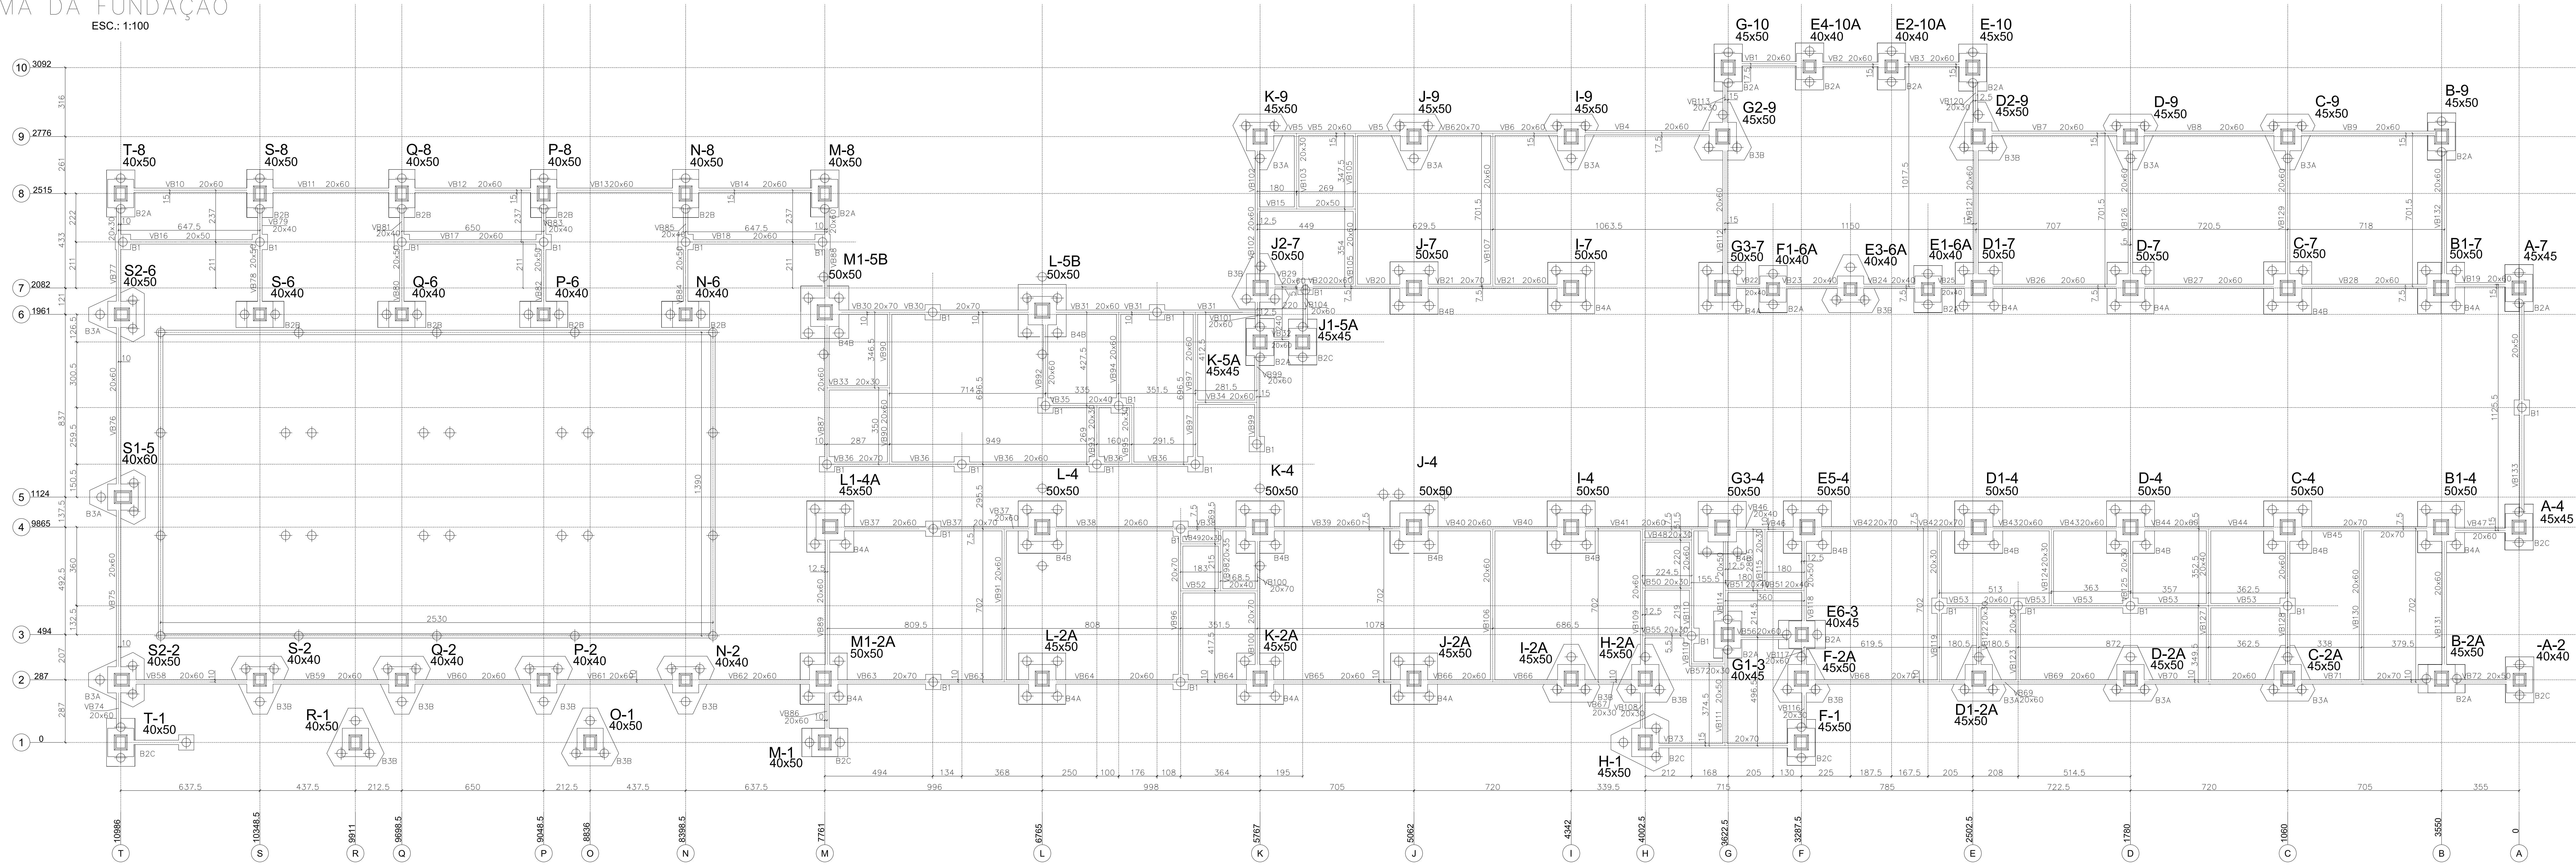

Assunto: PROJETO DE CONSTRUÇÃO DE EDUCAÇÃO BÁSICA  
Obra: ESCOLA DO FUTURO PADRE GIOVANNI CORNARO - EDUCAÇÃO DE TEMPO INTEGRAL (ETI)  
Local do Imóvel: R. ISMÊNIA DE ABREU DIAS, 210 - VILA DR. CARDOSO - ITAPEVI - SP, 06654-350  
Proprietário: PREFEITURA MUNICIPAL DE ITAPEVI

Rumo Moderno do Alameda  
Secretaria de Infraestrutura  
e Serviços Urbanos  
Prefeitura Municipal de Itapevi  
CNPJ nº 46.523.031/0001-28

Autor do Projeto e Responsabilidade Técnica  
Eng. Mario Sergio Curi  
CREA: 54617042-SP  
ART: 20027230191284955

PROJETO	PROJETO	PROJETO	PROJETO
PROJETO	PROJETO	PROJETO	PROJETO
PROJETO	PROJETO	PROJETO	PROJETO
PROJETO	PROJETO	PROJETO	PROJETO

1/2