


01 PAVIMENTO TÉRREO
ESCALA 1:100

LEGENDA DE INCENDIO	
	- EXTINTOR DE ÁGUA PRESSÃO - 10 L
	- EXTINTOR DE PQS - 4 Kg
	- SAÍDA FINAL DA ROTA DE FUGA
	- DIREÇÃO DO FLUXO DA ROTA DE FUGA
	- DISTÂNCIA MÁXIMA A SER PERCORRIDO
	- CENTRAL GLP.

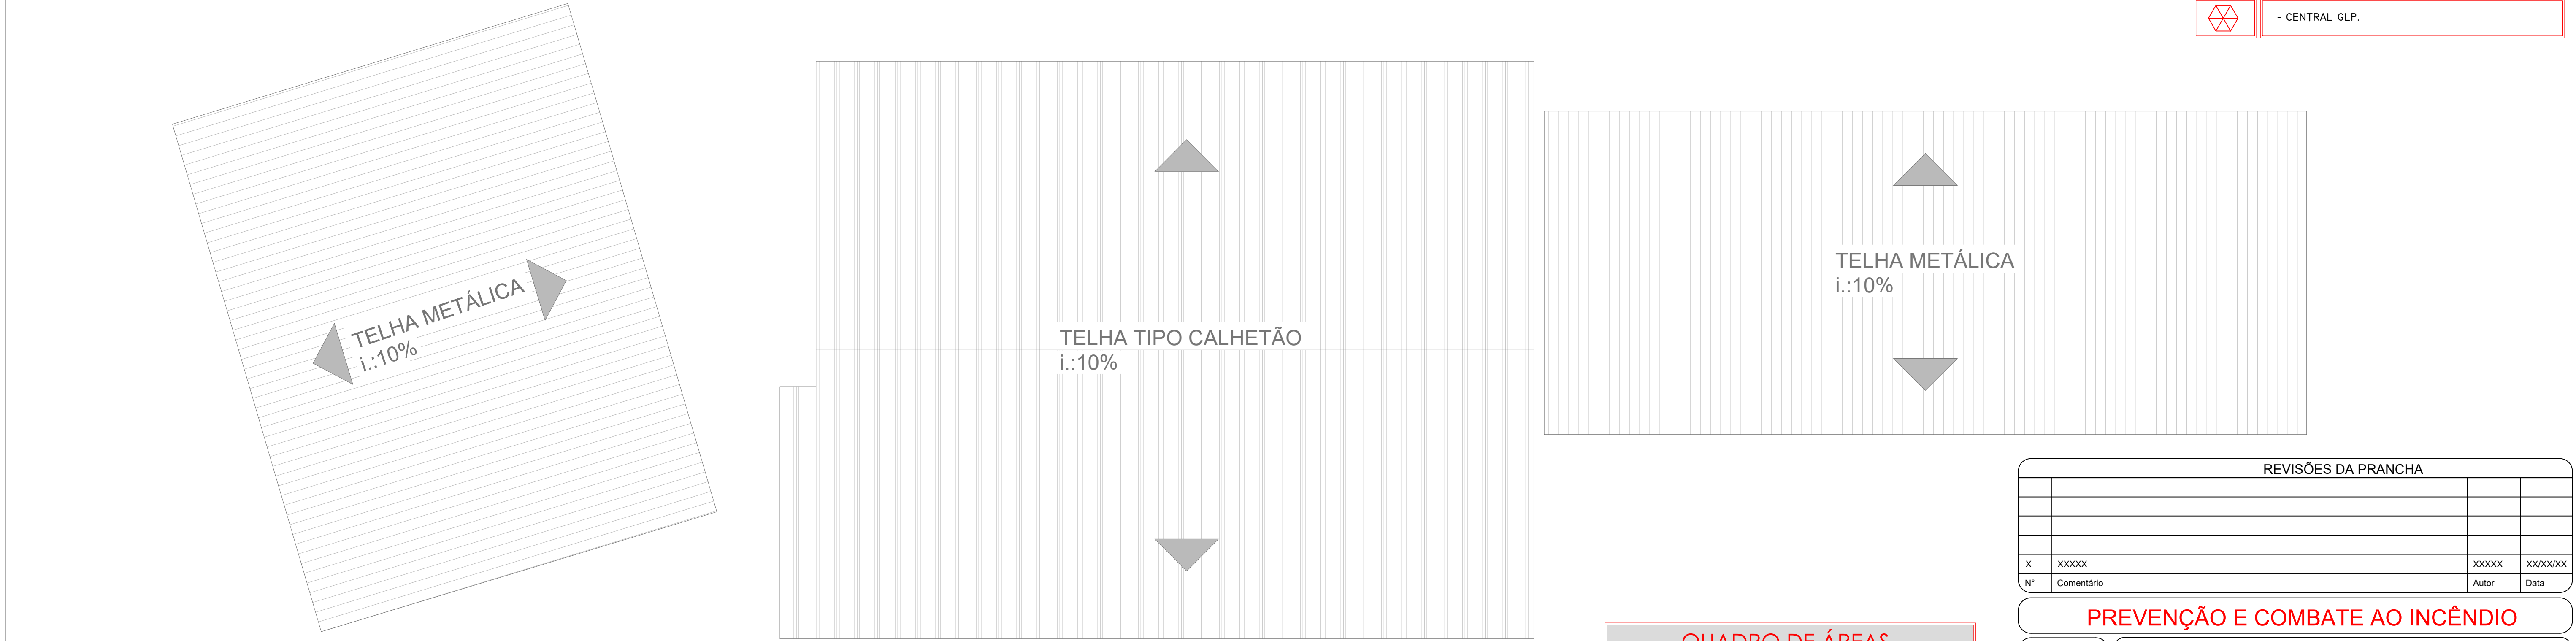

02 COBERTURA
ESCALA 1:100

CLASSIFICAÇÃO - Decreto Estadual nº 63.911/2018				
GRUPO	Ocupação	DIVISÃO	DESCRIÇÃO	EXEMPLOS
E	ESCOLA	E-1	ESCOLA	ESCOLA

INFORMATIVO	
EXTINTOR 11-21/2019	ÁGUA PRESSURIZADA - 2A PO QUÍMICO 8500 BC - 20 BC CO2 4KG BC - 20 BC
SAÍDA DE EMERGÊNCIA	CONFORME A IT Nº 11/2019 - D.E. 63.911/2018
SINALIZAÇÃO DE EMERGÊNCIA	CONFORME INSTRUÇÃO TÉCNICA DE Nº20/2019

CARGA DE INCÊNDIO IT 14/2019			
Ocupação / uso	DESCRIÇÃO	DIVISÃO	CARGA DE INCÊNDIO EM MJ/M2
E	ESCOLA	E-1	300 MJ/m²

QUADRO DE ÁREAS	
ÁREAS 01	209,78m²
ÁREAS 02	375,45m²
QUADRA	216,00m²
ÁREA TOTAL	801,23m²
ÁREA MOLHADA	58,98m²
ÁREA CONSIDERADA	742,25m²

REVISÕES DA PRANCHA			
X	XXXXX	XXXXX	XX/XX/XX
Nº	Comentário	Autor	Data

PREVENÇÃO E COMBATE AO INCÊNDIO

Ocupação: E-1 PRES. TANCREDO DE ALMEIDA NEVES.
Endereço: RUA JOHN WAYNE, Nº:23 - JD. ITACOLOMI / ITAPEVI-SP

Responsável Técnico: Eng.º Civil AMANDA AMORIM NASCIMENTO
CREA:507061469-9

Responsável pelo uso: CEMEB PRES. TANCREDO DE ALMEIDA NEVES.

Prancha: PAVIMENTO TÉRREO; LEGENDA E DETALHES

Área construída: 801,23m² | ART: 28027230210379976 | Escala: INDICADA

Proprietário: PREFEITURA MUNICIPAL DE ITAPEVI

Desenho: LEANDRO MIRANDA | Data: 14/02/2020

CONJUNTO
INC

FOLHA
01/02