


LEGENDA ALVENARIAS	
<div></div>	PAREDE EM ALVENARIA A CONSERVAR
<div></div>	PAR. EM DRYWALL - A CONSTRUIR
<div></div>	PAREDE EM ALVENARIA A CONSTRUIR
<div></div>	ALVENARIA E DEMOLIR R/OU MATERIAL A RETIRAR

LEGENDA AR-CONDICIONADO	
<div></div>	EQUIPAMENTOS DE AR-CONDICIONADO DE PAREDE
<div></div>	EQUIPAMENTOS DE AR-CONDICIONADO DE TETO

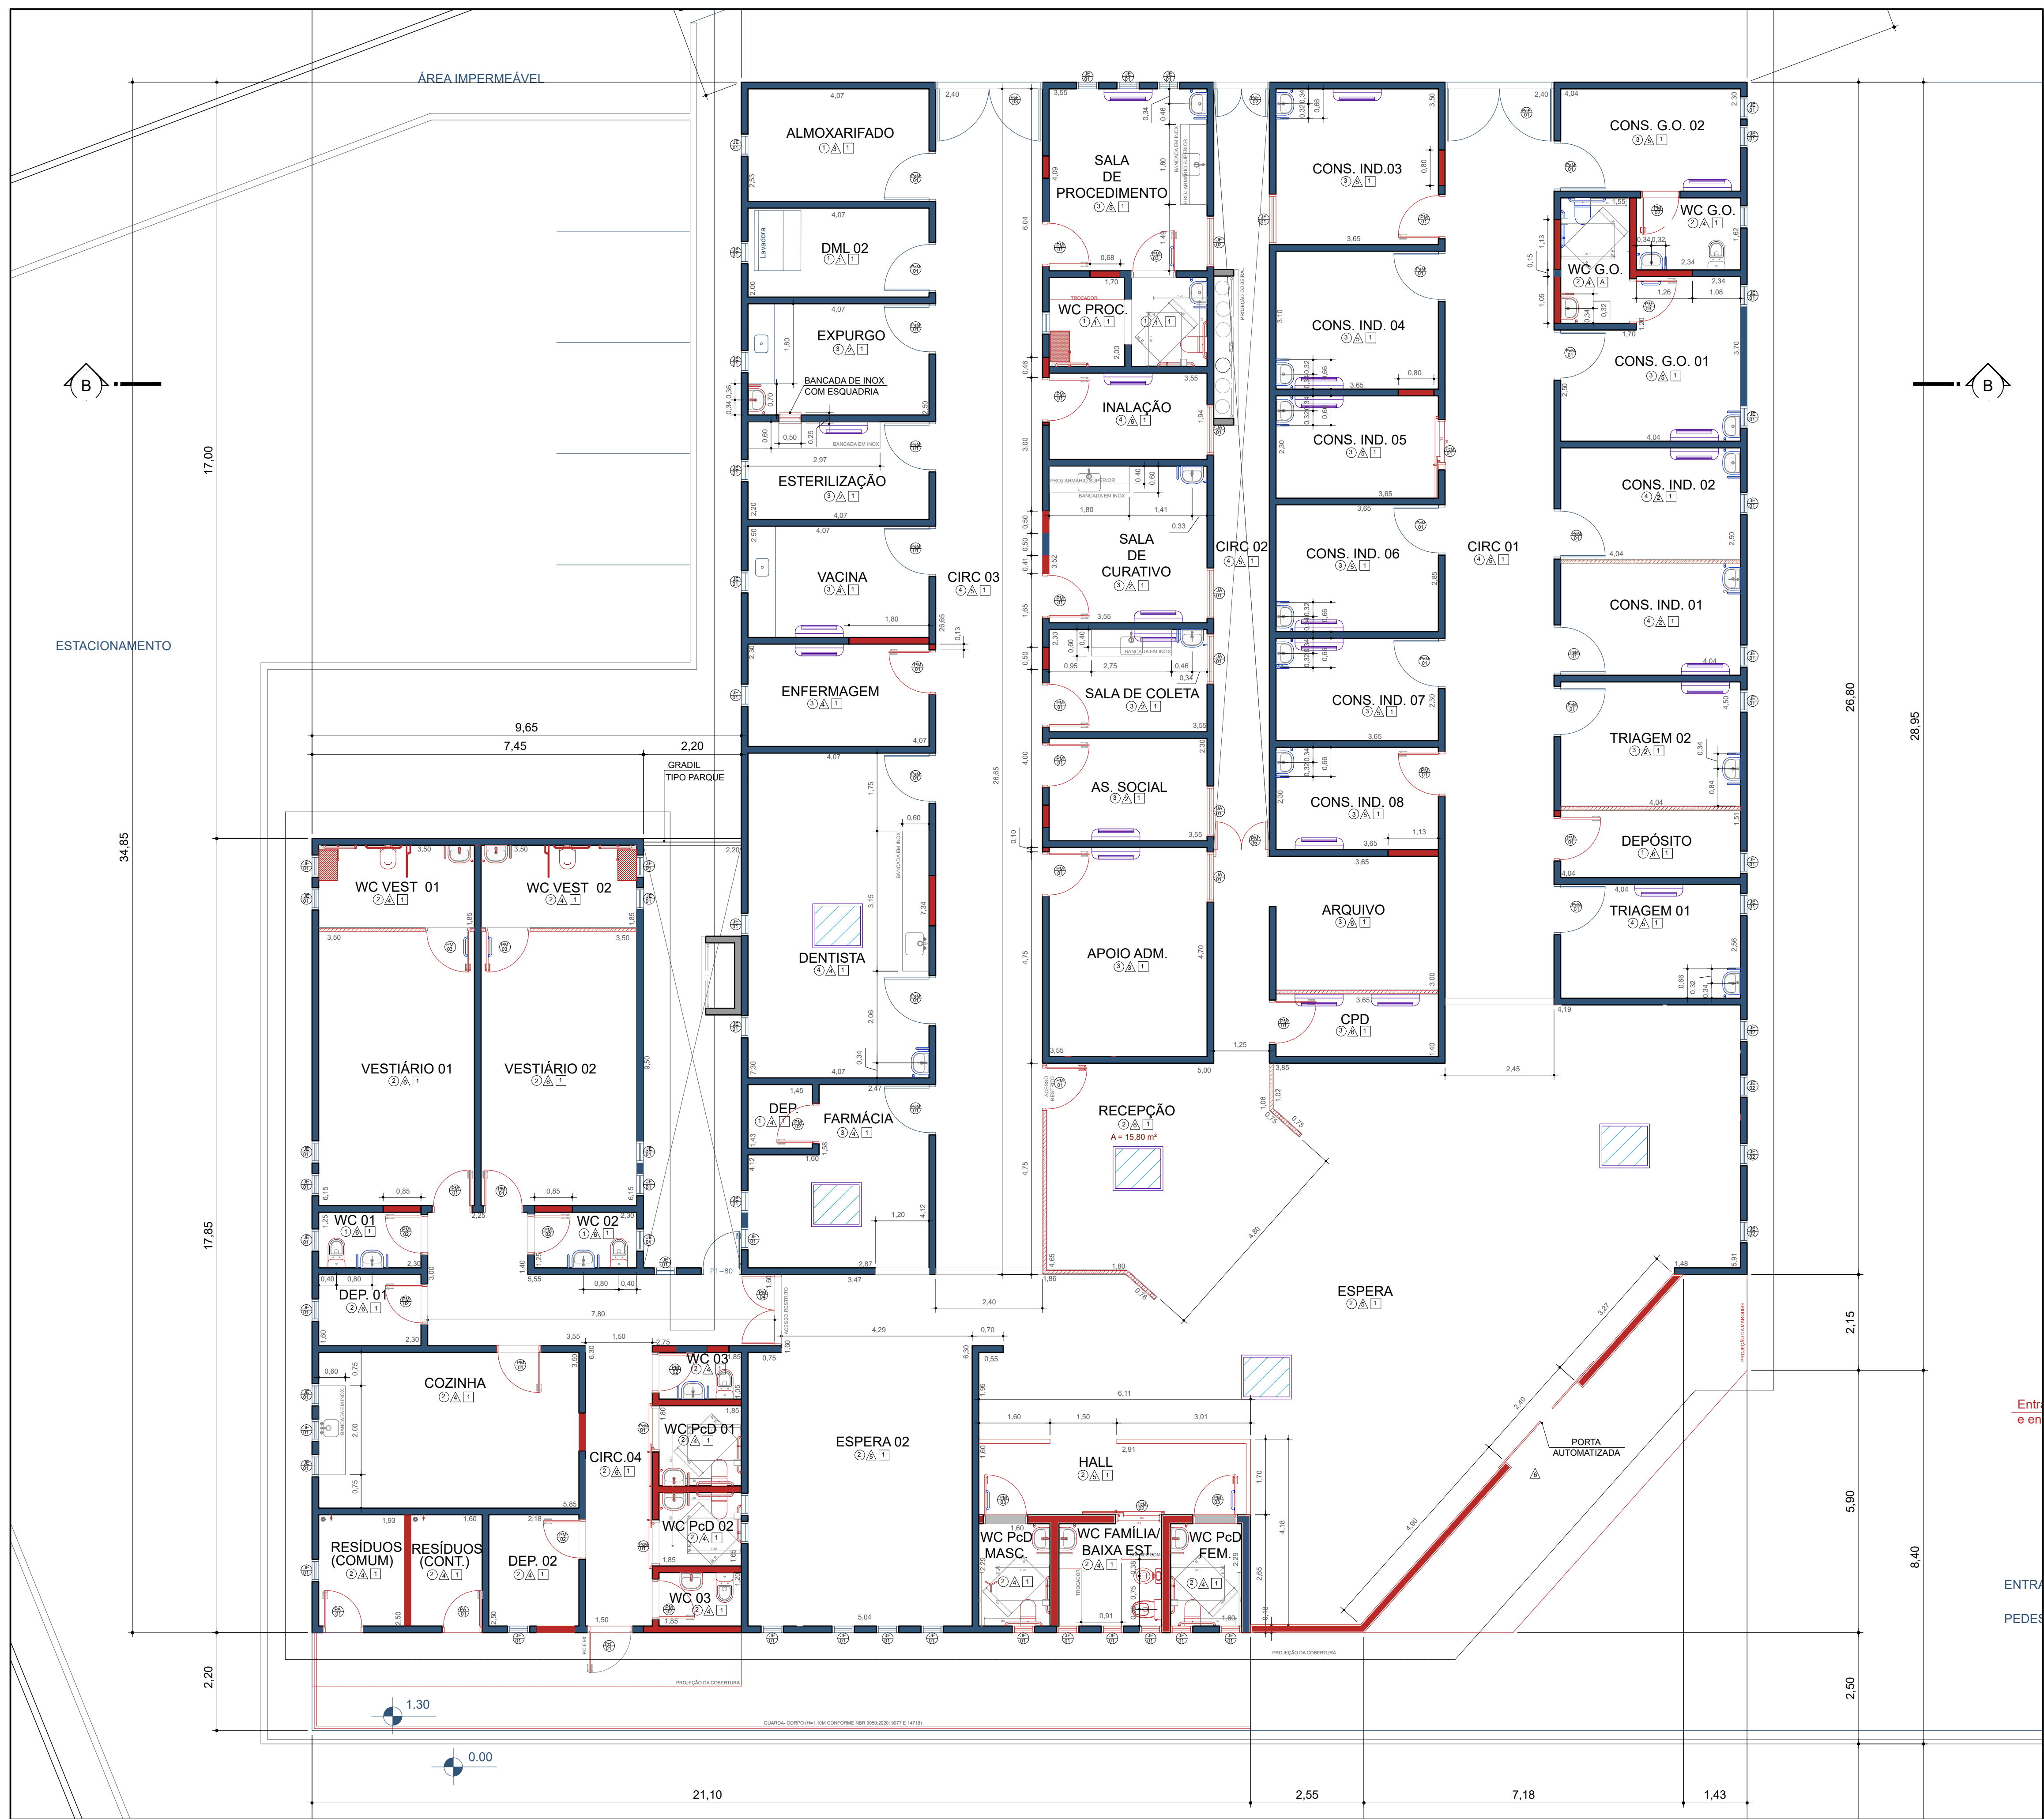

PLANTA BAIXA
Esc.: 1/75

REVESTIMENTOS		
CÓD.	DEFINIÇÃO	DESCRIÇÃO
①	PISO	REVESTIMENTO CERÂMICO A SER SUBSTITUÍDO POR PISO EM PORCELANATO ACETINADO. PARA ÁREAS INTERNAS E AMBIENTES COM ACESSO AO EXTERIOR. GRUPO DE ABSORÇÃO B1A, RESISTÊNCIA QUÍMICA B, ASSENTADO COM ARGAMASSA COLANTE INDUSTRIALIZADA, REJUNTADO. DIMENSÃO: 60 x 60
②	PISO	REVESTIMENTO EM CIMENTO QUEIMADO A SER SUBSTITUÍDO POR PISO EM PORCELANATO ACETINADO. PARA ÁREAS INTERNAS E AMBIENTES COM ACESSO AO EXTERIOR. GRUPO DE ABSORÇÃO B1A, RESISTÊNCIA QUÍMICA B, ASSENTADO COM ARGAMASSA COLANTE INDUSTRIALIZADA, REJUNTADO. DIMENSÃO: 60 x 60
③	PISO	REVESTIMENTO CERÂMICO A SER SUBSTITUÍDO POR REVESTIMENTO VINÍLICO EM MANTA HETEROGÊNICA COM ESPESURA DE 2 (DOIS) MM. COM IMPERMEABILIZAÇÃO ACRILICA. RODAPÉ BOLEADO, H= 10 CM. COM A PRÓPRIA MANTA.
④	PISO	REVESTIMENTO EM CIMENTO QUEIMADO A SER SUBSTITUÍDO POR REVESTIMENTO VINÍLICO EM MANTA HETEROGÊNICA COM ESPESURA DE 2 (DOIS) MM. COM IMPERMEABILIZAÇÃO ACRILICA.
⑤	PISO	REVESTIMENTO EM GRANITO LAVADO EM GRANITO LAVADO TIPO FULGET USO EXTERNO. (17.20.000)
⑥	PISO	REVESTIMENTO CIMENTADO DESEMPENADO (PARA CALÇADAS)
⚠	PAREDE	REVESTIMENTO CERÂMICO EM PLACA 10x10. A SER SUBSTITUÍDO POR REVESTIMENTO EM PLACA CERÂMICA ESMALTADA, NA COR BRANCA, TIPO MONOCOLOR, ASSENTADO E REJUNTADO COM ARGAMASSA INDUSTRIAIZA NA COR BRANCA.
⚠	PAREDE	REVESTIMENTO EM PLACA CERÂMICA ESMALTADA, A SER SUBSTITUÍDO POR PINTURA EPOXI, NA COR BRANCA, NA COR BRANCA ATÉ O TETO.
⚠	PAREDE	REVESTIMENTO EM PLACA CERÂMICA ESMALTADA, A SER SUBSTITUÍDO POR PINTURA EM LATEX LAVAVEL, NA COR BRANCA ATÉ O FORRO
⚠	PAREDE	REVESTIMENTO EM PLACA CERÂMICA ESMALTADA, NA COR BRANCA, TIPO MONOCOLOR, ASSENTADO E REJUNTADO COM ARGAMASSA INDUSTRIAIZA NA COR BRANCA.
⚠	PAREDE	PINTURA EM EPOXI, NA COR BRANCA ATÉ O FORRO
⚠	PAREDE	REVESTIMENTO EM TEXTURA ACRILICA PARA USO INTERNO/EXTERNO, INCLUSO PREPARO
①	TETO	FORRO MODULAR REMOVÍVEL EM PVC DE 618 X 1243 MM, NA COR BRANCO

ESQUADRIAS					
CÓD.	LARGURA	ALTURA	ABERTURA	QTD	MATERIAL
PM01	0,90	2,10	ABRIR	15	MADEIRA
PM02	0,80	2,10	ABRIR	08	MADEIRA
PM03	0,90	2,10	ABRIR	06	MADEIRA COM BARRA E CHAPA DE AÇO CONFORME NBR 9050:2020
PM04	1,50	2,50	ABRIR (02 FLS)	01	MADEIRA (2,10M COM BANDEIRA DE 40CM COM VISOR)
PM05	1,15	2,50	ABRIR (02 FLS)	01	MADEIRA (2,10M COM BANDEIRA DE 40CM COM VISOR)
PA01	0,90	2,10	ABRIR	02	ALUMINIO (VENIZIANA)
PcM01	0,80	2,10	CORRER	04	MADEIRA COM BARRA E CHAPA DE AÇO CONFORME NBR 9050:2020
PCF 01	0,90	2,10	ABRIR	01	PORTA CORTA FOGO
PeM 01	1,00	2,10	ABRIR	17	MADEIRA (PORTA EXISTENTE)
PeF 01	2,40	2,40	ABRIR	02	FERRO E VIDRO (PORTA EXIST.)
PeF 02	1,25	2,40	ABRIR	01	MADEIRA (PORTA EXISTENTE)
PeF 03	1,00	2,10	ABRIR	01	MADEIRA (PORTA EXISTENTE)
PAUT 01	2,40	2,60	CORRER	01	AL. BRANCO AUTOMATIZADA

CÓD.	LARGURA	ALTURA	PEITORIL	QTD	MATERIAL
JE01	0,80	1,60	1,50	47	BASCULANTE DE FERRO
JE02	0,80	0,50	1,80	04	BASCULANTE DE FERRO
JF01	0,80	0,80	2,10	07	BASCULANTE DE FERRO
JF02	1,00	0,80	2,10	01	BASCULANTE DE FERRO
JA01	1,00	0,80	3,00	05	BASCULANTE ALUM. BRANCO

- NOTAS
- 1) TODAS AS ESQUADRIAS DE FERRO DEVERÃO RECEBER PINTURA COM TINTA xx;
 - 2) TODAS AS ESQUADRIAS DE MADEIRA DEVERÃO RECEBER PINTURA EXTERNA DEVERÃO SER ALINHADAS PELA FACE EXTERNA DOS AMBIENTES;
 - 3) TODAS AS CORES DA PINTURA DERÃO SER CONFIRMADAS ANTES DA EXECUÇÃO.