


LEGENDA ALVENARIAS	
	PAR. EM ALVENARIA A CONSERVAR
	PAR. EM DRYWALL A CONSTRUIR
	PAR. EM ALVENARIA A CONSTRUIR
	ALVENARIA E DEMOLIR R/OU MATERIAL A RETIRAR

LEGENDA AR-CONDICIONADO	
	EQUIPAMENTOS DE AR-CONDICIONADO DE PAREDE
	EQUIPAMENTOS DE AR-CONDICIONADO DE TETO

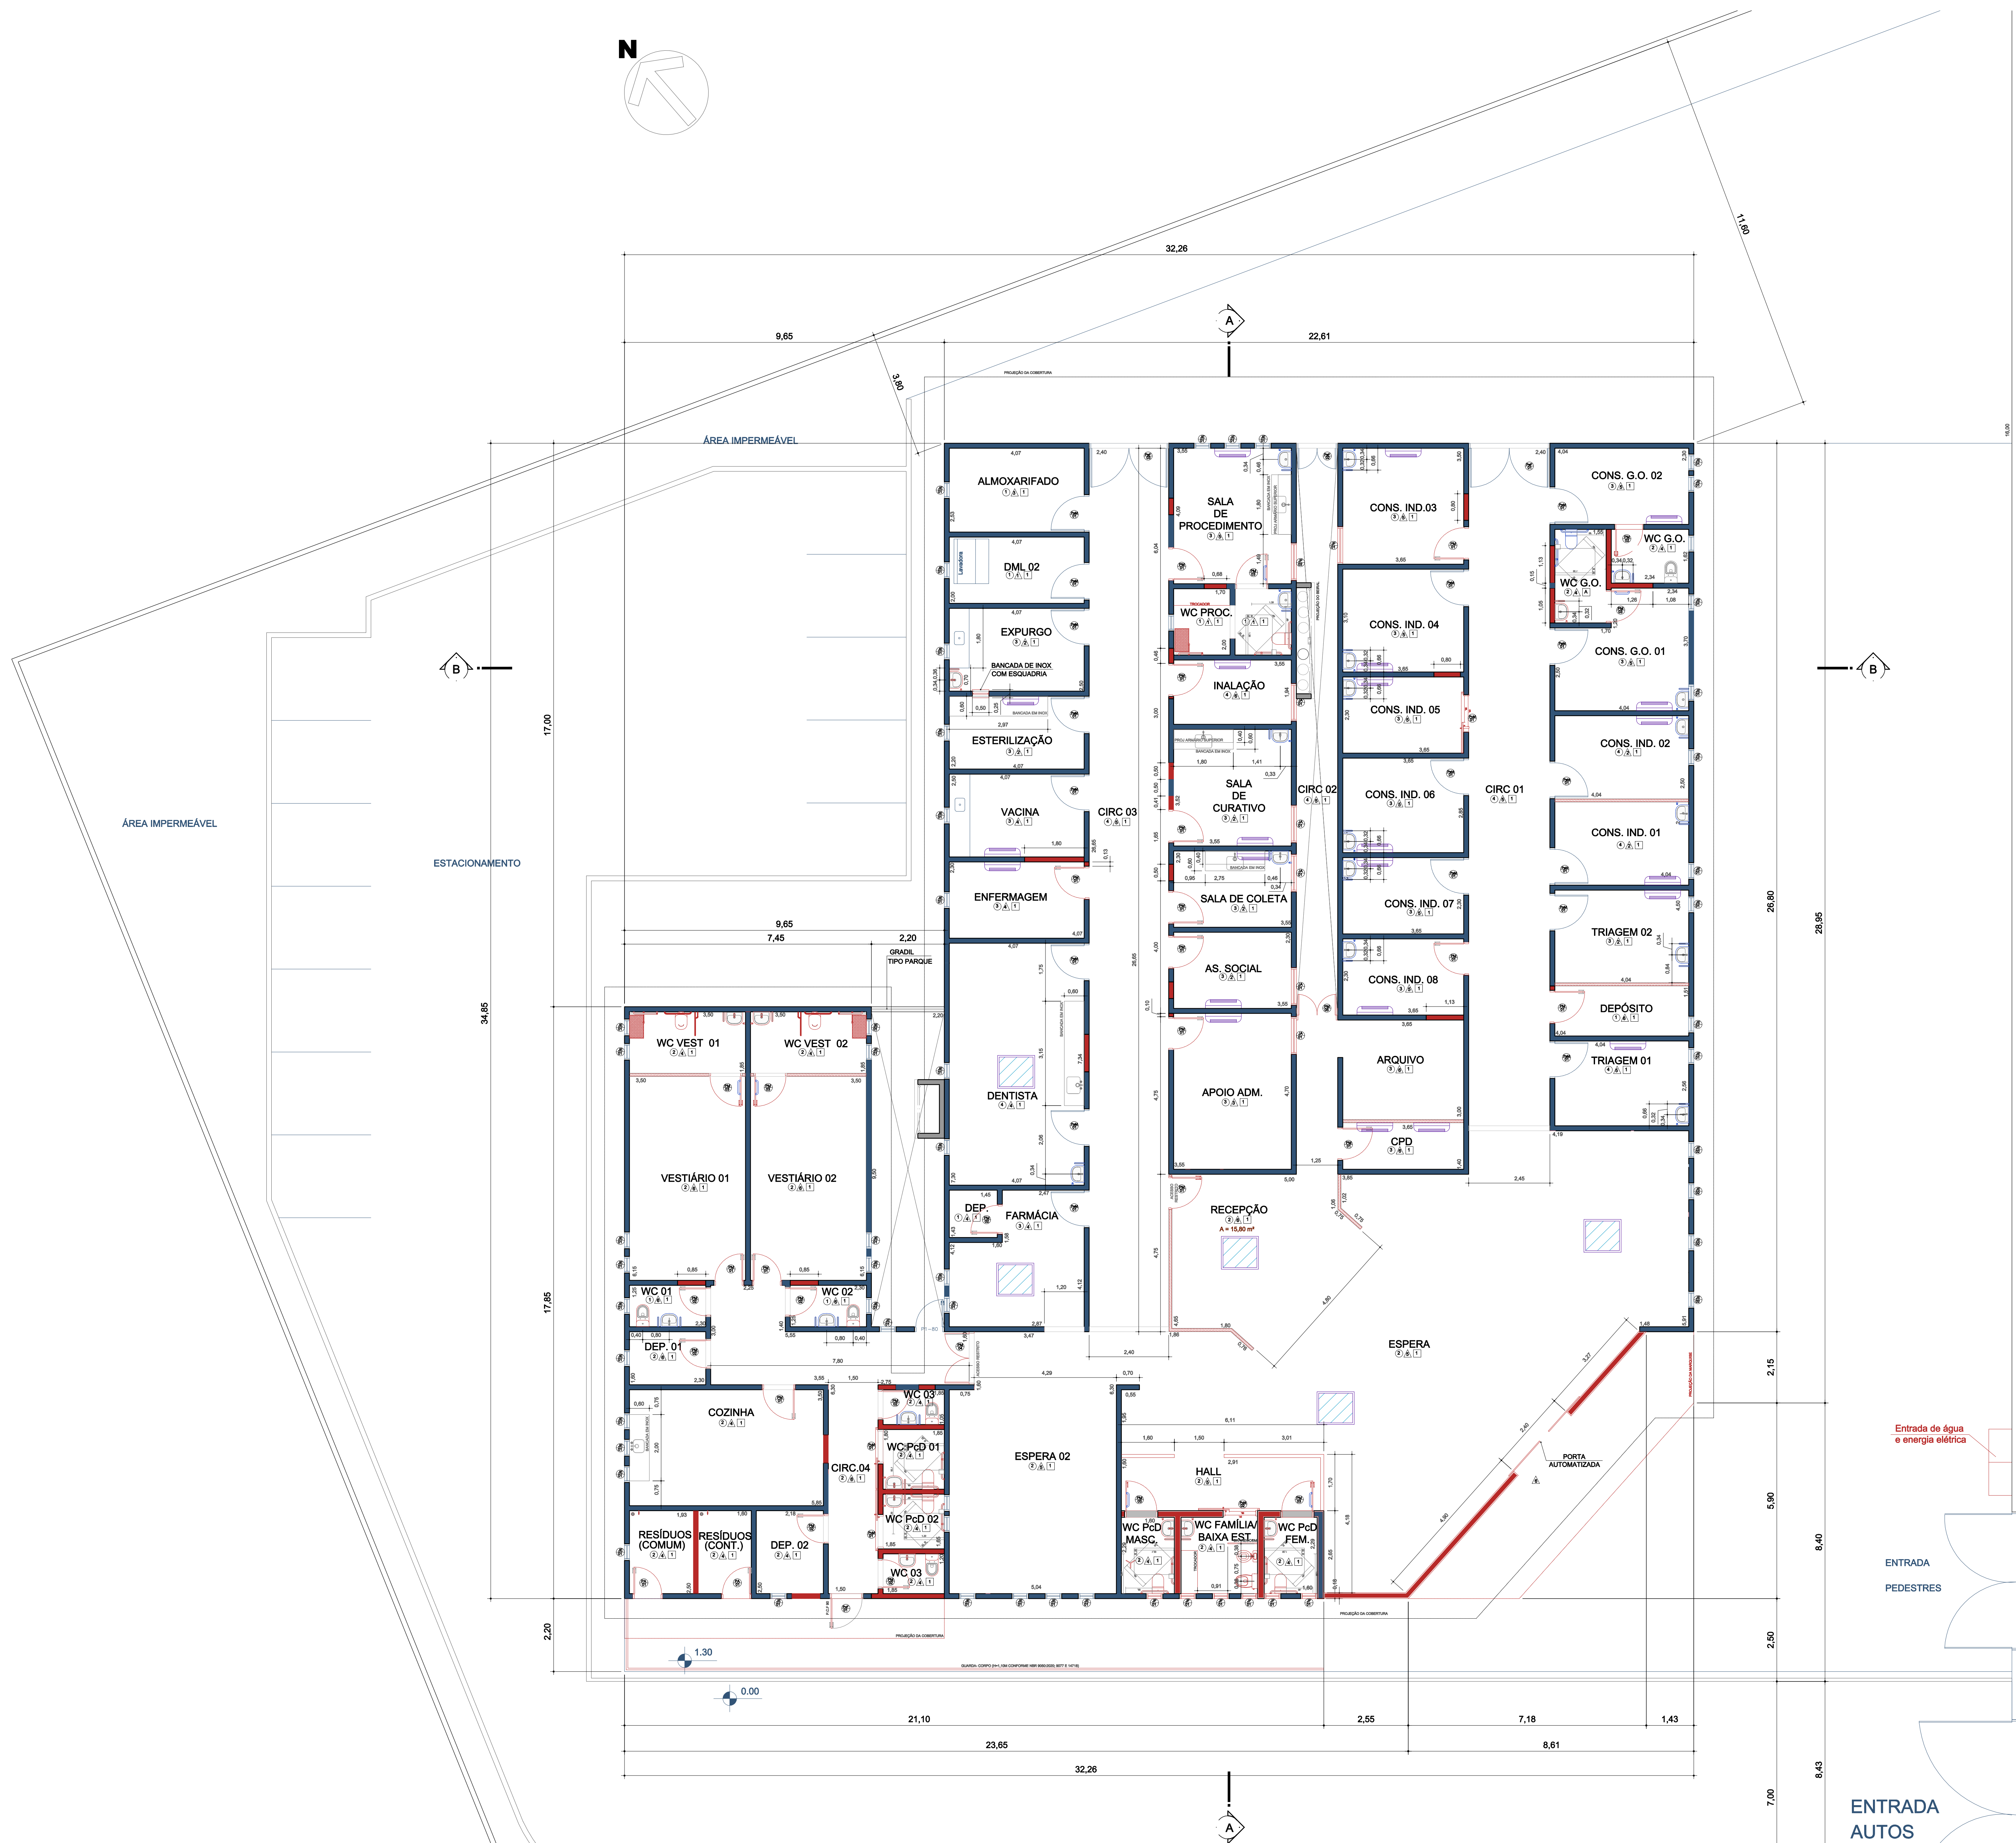

PLANTA BAIXA _ LAYOUT

RUA BAMBINA AMIRÁBIL CHALUPPE