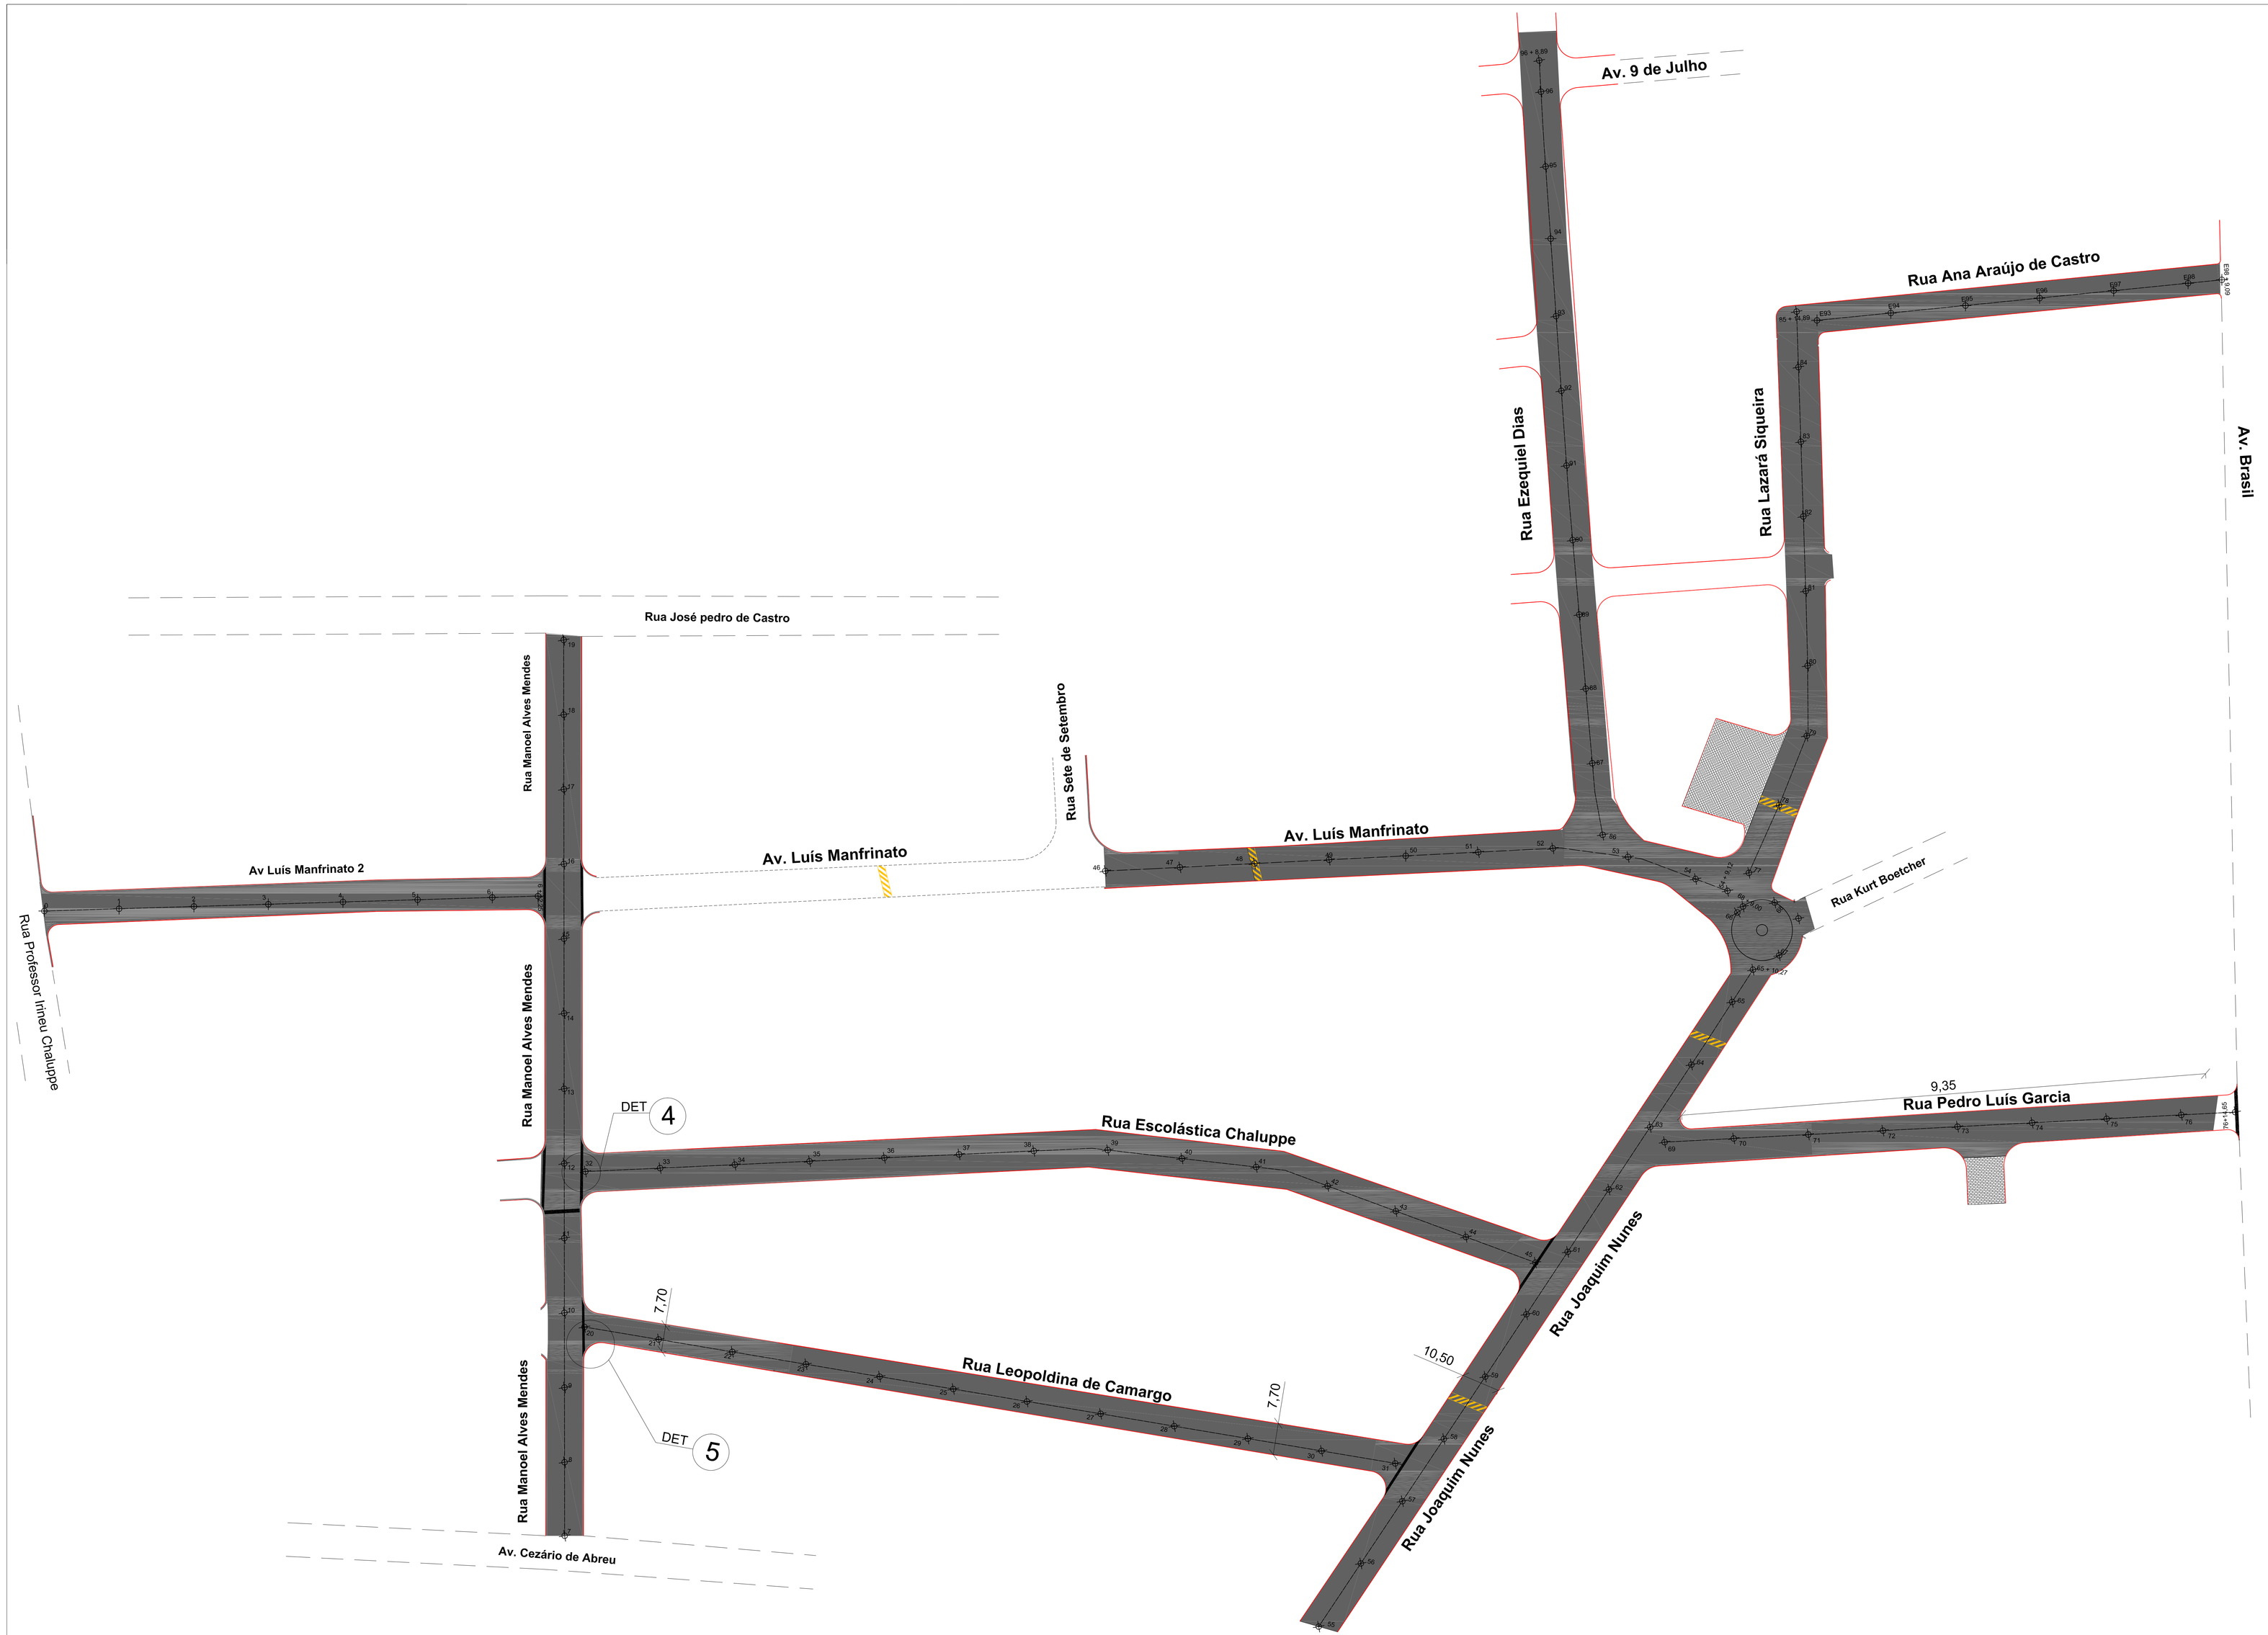

DETALHE 01

SEÇÃO TIPO 1 - RECUPERAÇÃO DA PAVIMENTEÇÃO ATRAVÉS DE RECAPEAMENTO

DETALHE 02

CONSTRUÇÃO DE LOMBADA

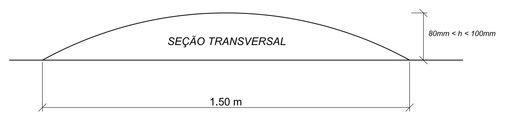

DETALHE 03

SEÇÃO DO SARJETÃO

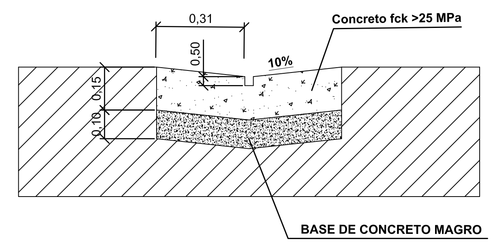

ÁREA DE RECAPEAMENTO

PREFEITURA DO MUNICÍPIO DE ITAPEVI

SECRETARIA DE INFRAESTRUTURA E SERVIÇOS URBANOS

Obra: Recapeamento em diversas Ruas do Centro

Projeto: Recapeamento Centro

End: Jardim Itapevi, Itapevi

Assunto: Planta baixa de Recapeamento

Ramon Medrano de Almada
Secretário de Infraestrutura e Serviços Urbanos

Autor do Projeto e Responsabilidade Técnica
Engº. Roni Leite do Nascimento
CREA: 506356500-SP
ART: 28027230180097914

Responsável Legal
Prefeitura Municipal de Itapevi
CNPJ nº: 46.523.031.0001-28

AUTOR DO PROJETO	TIPO PROJETO	PROCESSO PMI	Folha:
Engº. Roni Leite do Nascimento CREA: 506356500-SP	BÁSICO		2/2
ESCALA: S/ESCALA	DATA: AGOSTO/2018	REVISÃO: 00	