

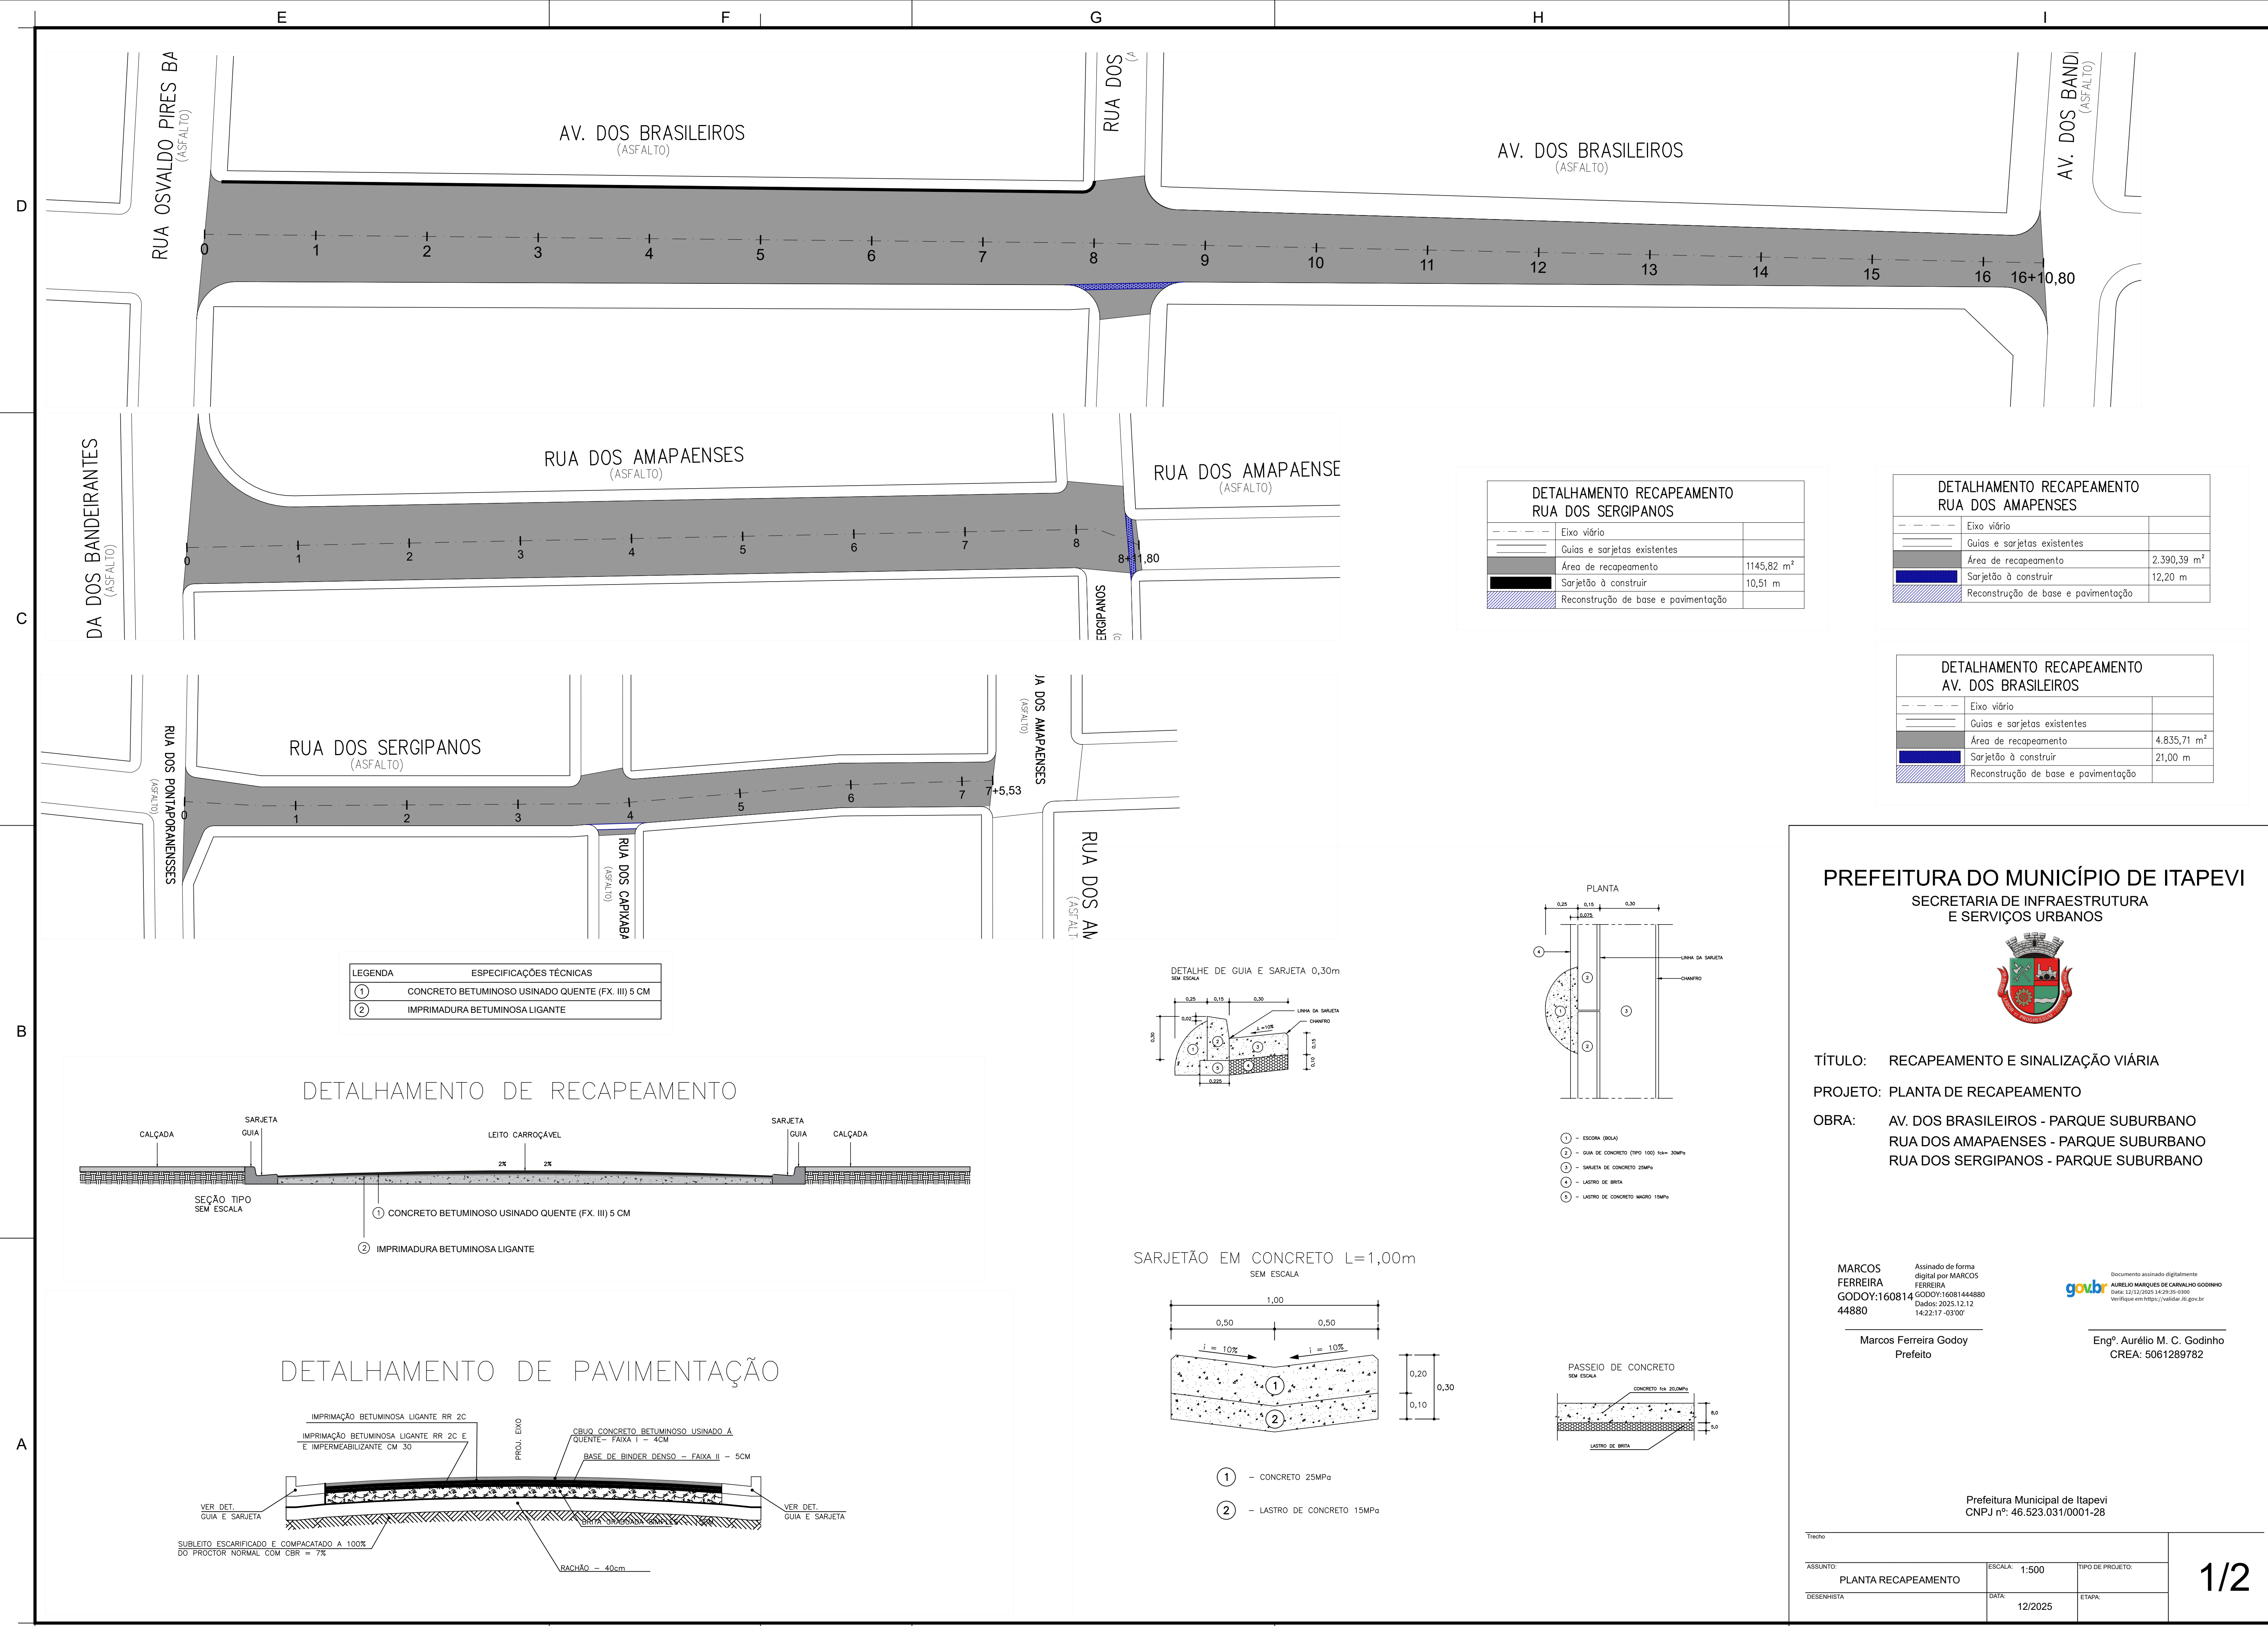
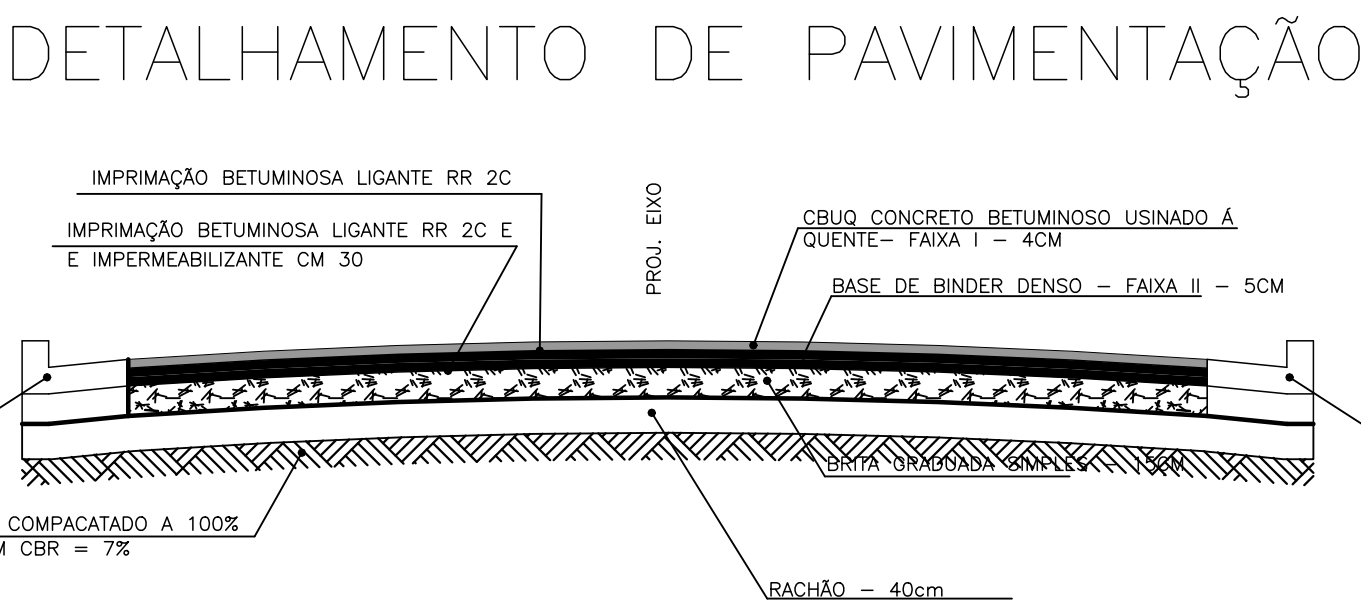
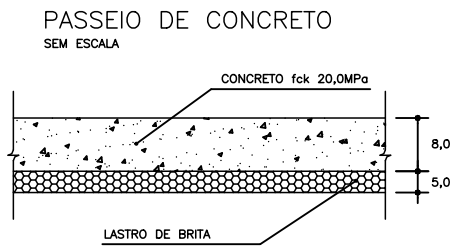
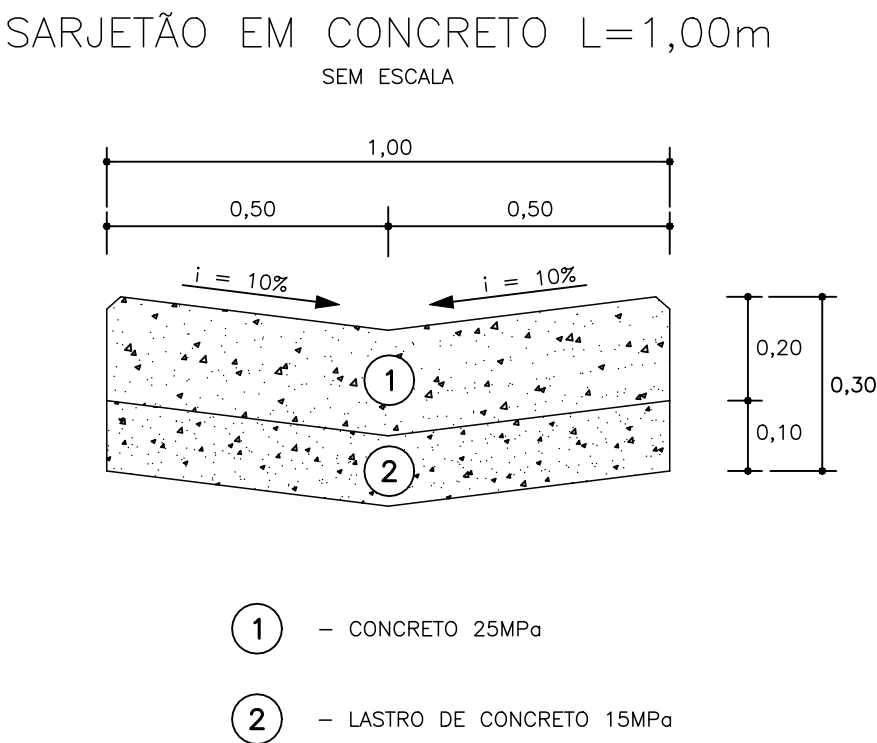
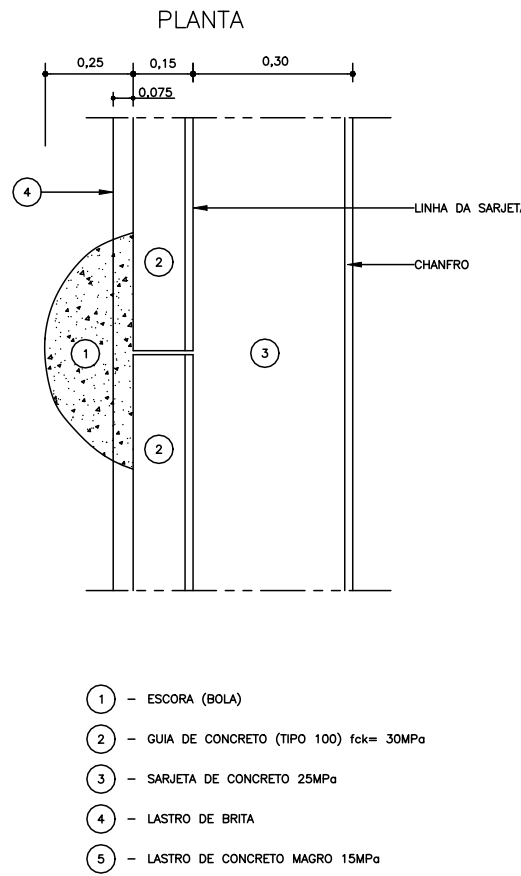


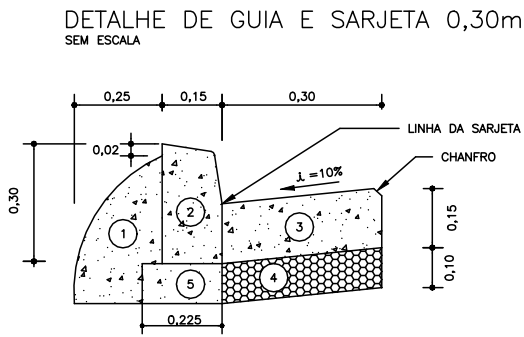

DETALHAMENTO RECAPEAMENTO RUA DOS SERGIPANOS		
---	Eixo viário	
---	Guias e sarjetas existentes	
■	Área de recapeamento	1145,82 m ²
■	Sarjetão à construir	10,51 m
■	Reconstrução de base e pavimentação	

DETALHAMENTO RECAPEAMENTO RUA DOS AMAPAENSES		
---	Eixo viário	
---	Guias e sarjetas existentes	
■	Área de recapeamento	2.390,39 m ²
■	Sarjetão à construir	12,20 m
■	Reconstrução de base e pavimentação	

DETALHAMENTO RECAPEAMENTO AV. DOS BRASILEIROS		
---	Eixo viário	
---	Guias e sarjetas existentes	
■	Área de recapeamento	4.835,71 m ²
■	Sarjetão à construir	21,00 m
■	Reconstrução de base e pavimentação	

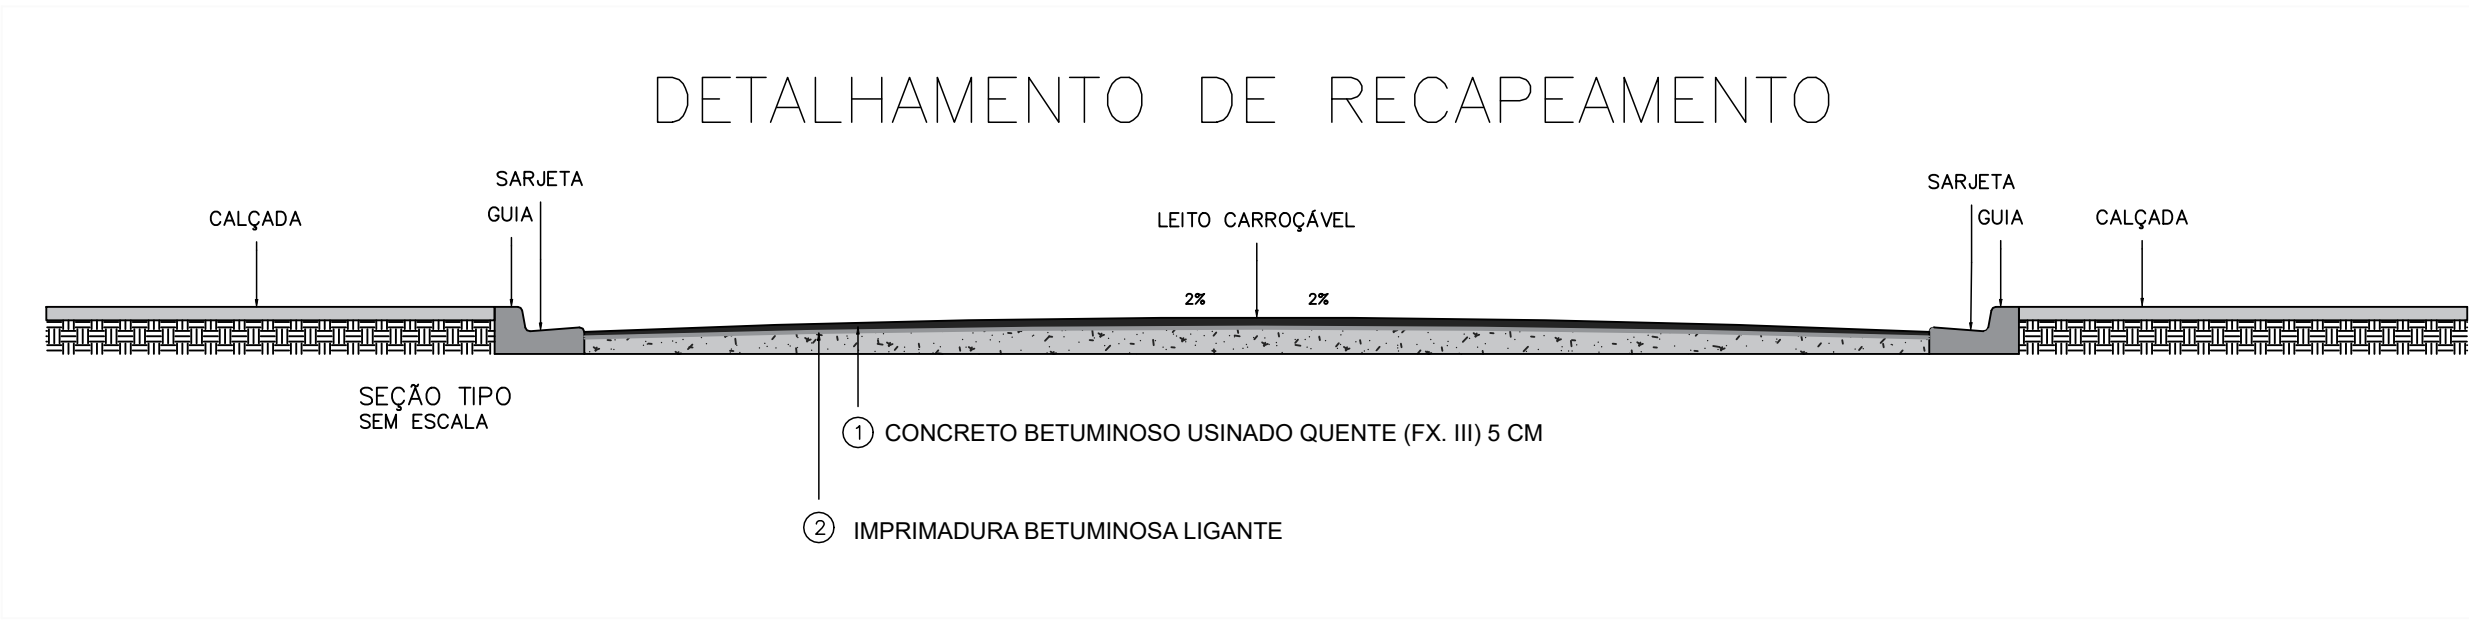

PREFEITURA DO MUNICÍPIO DE ITAPEVI

SECRETARIA DE INFRAESTRUTURA

E SERVIÇOS URBANOS



TÍTULO: RECAPEAMENTO E SINALIZAÇÃO VIÁRIA

PROJETO: PLANTA DE RECAPEAMENTO

OBRA: AV. DOS BRASILEIROS - PARQUE SUBURBANO

RUA DOS AMAPAENSES - PARQUE SUBURBANO

RUA DOS SERGIPANOS - PARQUE SUBURBANO

MARCOS FERREIRA

GODOY:16081444880

44880

Assinado de forma digital por MARCOS FERREIRA

GODOY:16081444880

Dados: 2025.12.12 14:22:17 -03'00'

Documento assinado digitalmente

AURELIO MARQUES DE CARVALHO GODINHO

Data: 12/12/2025 14:29:35-0300

Verifique em <https://validar.digov.br>

Marcos Ferreira Godoy

Prefeito


Engº. Aurélio M. C. Godinho

CREA: 5061289782

Prefeitura Municipal de Itapevi





CNPJ nº: 46.523.031/0001-28

Título:		
Assunto:	PLANTA RECAPEAMENTO	ESCALA: 1:500
Desenhista:		TIPO DE PROJETO:
		DATA: 12/2025
		ETAPA:


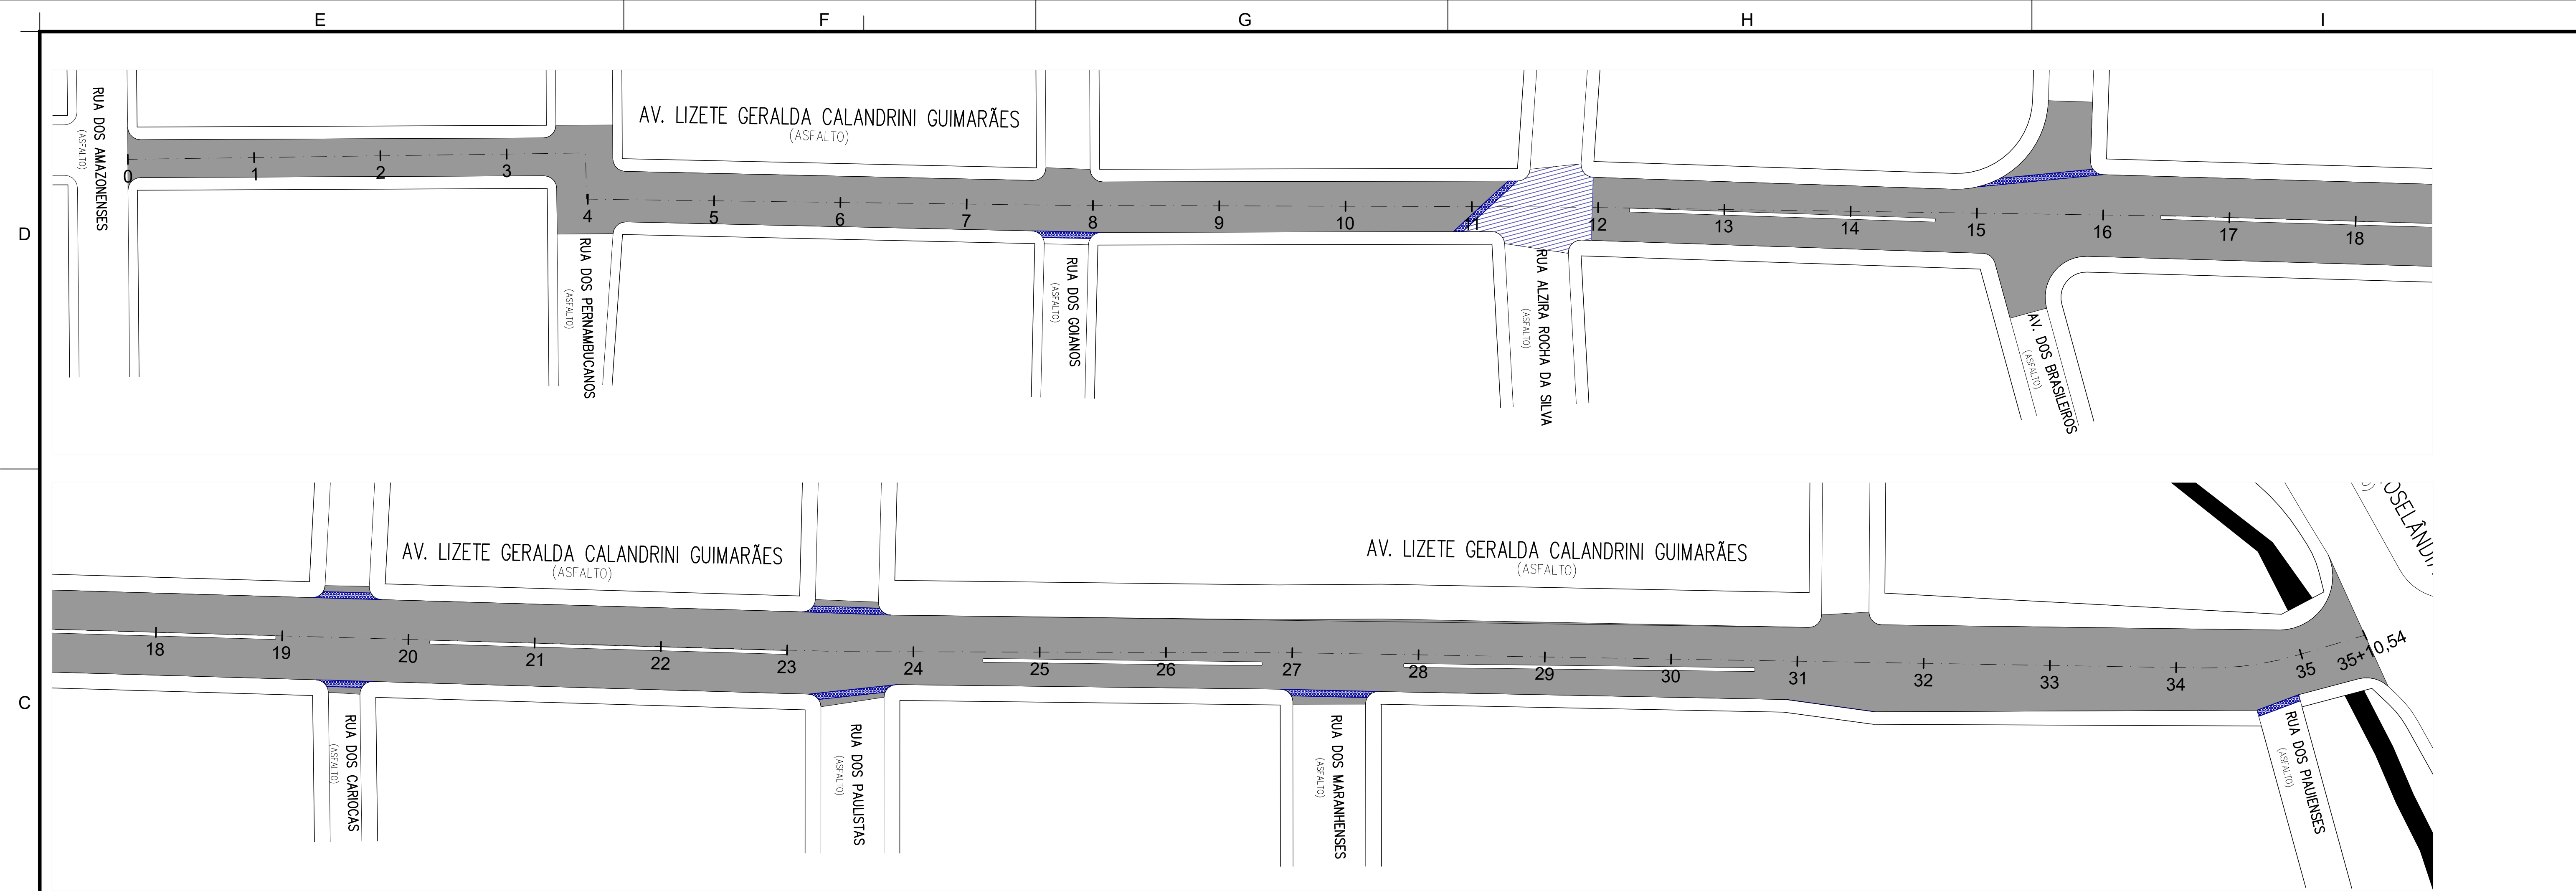


DETALHAMENTO RECAPEAMENTO AV. LIZETE GERALDA CALANDRINI GUIMARÃES		
---	Eixo viário	
---	Guias e sarjetas existentes	
■	Área de recapeamento	7.430,42 m ²
■	Sarjetão à construir	113,27 m
■	Reconstrução de base e pavimentação	184,57 m ²

LEGENDA	ESPECIFICAÇÕES TÉCNICAS
①	CONCRETO BETUMINOSO USINADO QUENTE (FX. III) 5 CM
②	IMPRIMADURA BETUMINOSA LIGANTE

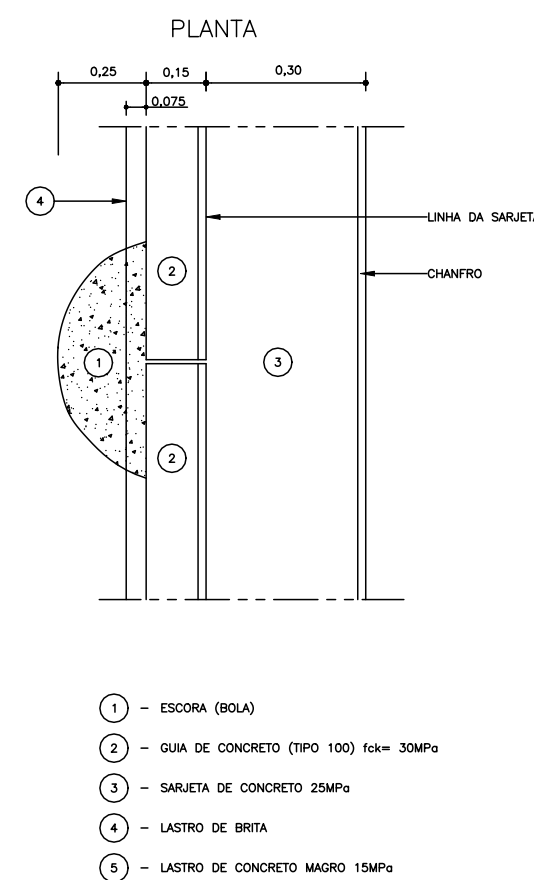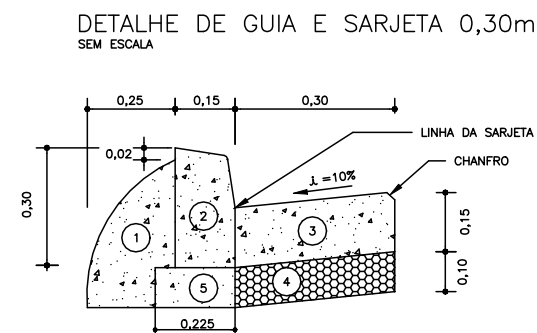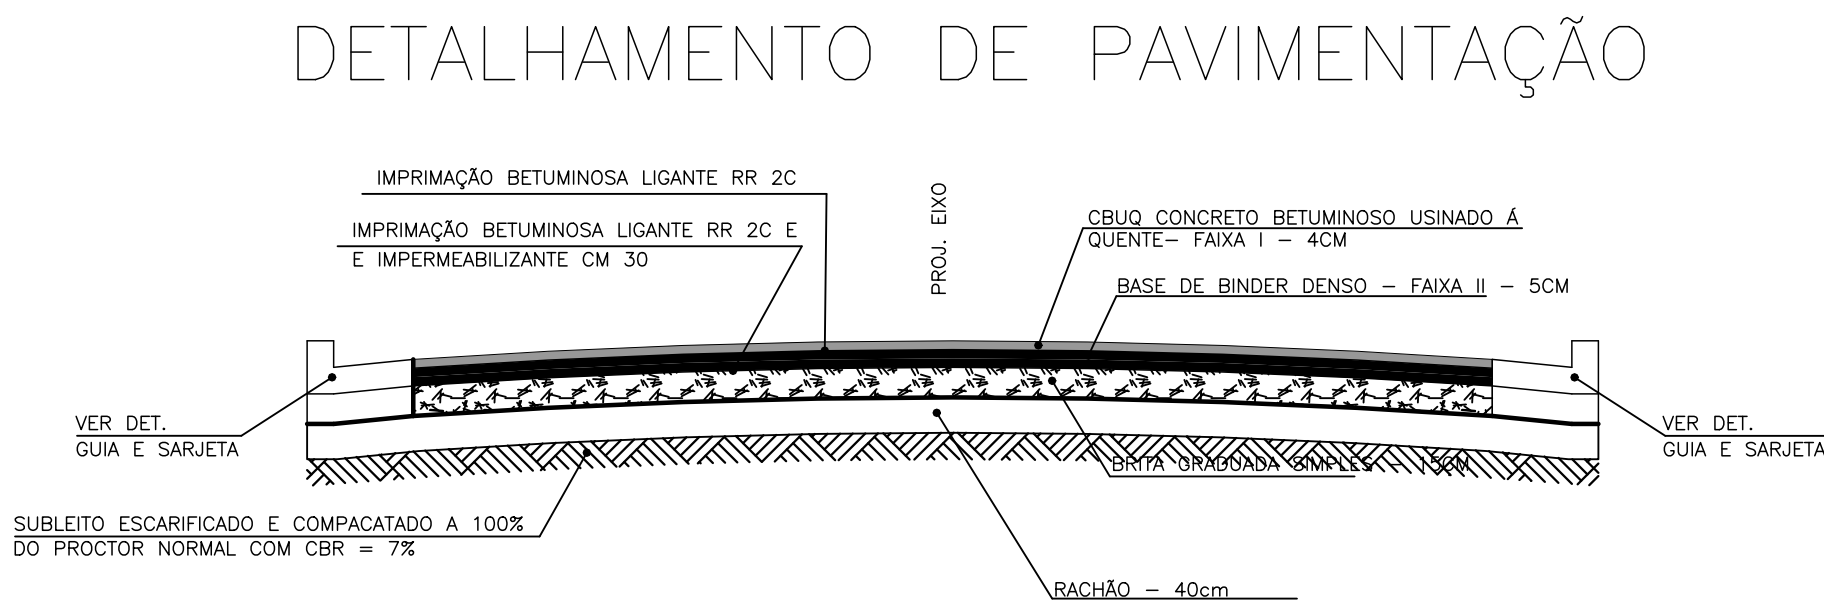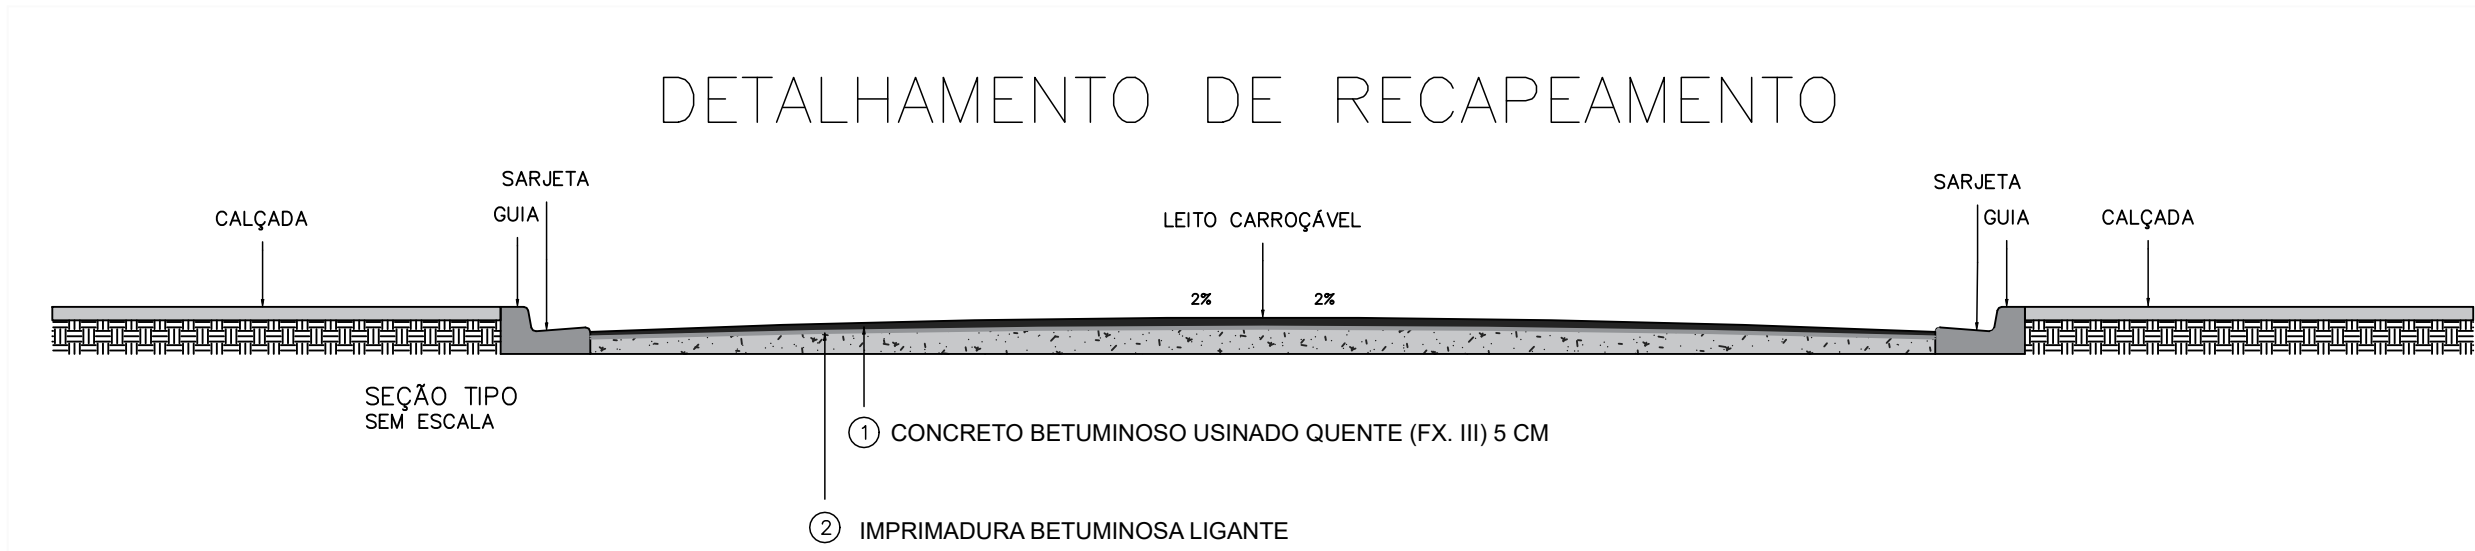

SARJETÃO EM CONCRETO L=1,00m
SEM ESCALA

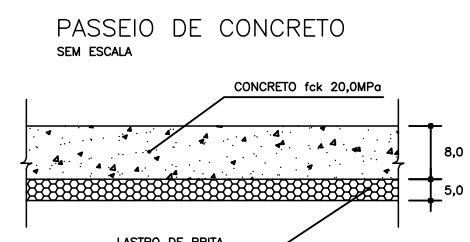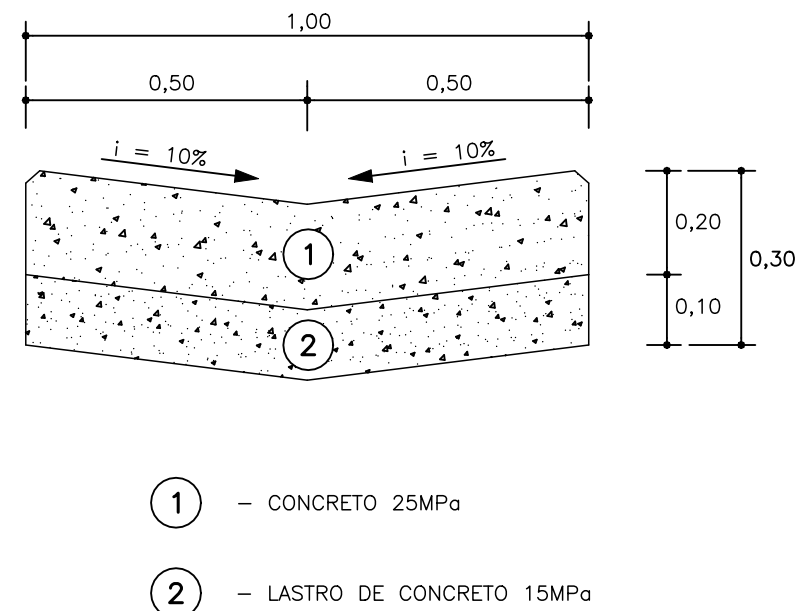

PREFEITURA DO MUNICÍPIO DE ITAPEVI
SECRETARIA DE INFRAESTRUTURA
E SERVIÇOS URBANOS



TÍTULO: RECAPEAMENTO E SINALIZAÇÃO VIÁRIA

PROJETO: PLANTA DE RECAPEAMENTO

OBRA: AV. LIZETE GERALDA CALANDRINI GUIMARÃES -
PARQUE SUBURBANO

MARCOS FERREIRA
GODOY:16081444
880


Marcos Ferreira Godoy
Prefeito

Aurelio Marques de Carvalho Godinho
Data: 12/12/2025 14:29:35-0300
Verifique em https://validar.br.gov.br

Eng°. Aurélio M. C. Godinho
CREA: 5061289782

Prefeitura Municipal de Itapevi
CNPJ nº: 46.523.031/0001-28

Título:		
Assunto:	PLANTA RECAPEAMENTO	ESCALA: 1:500
Desenhista:		TIPO DE PROJETO:
		ETAPA:
		12/2025

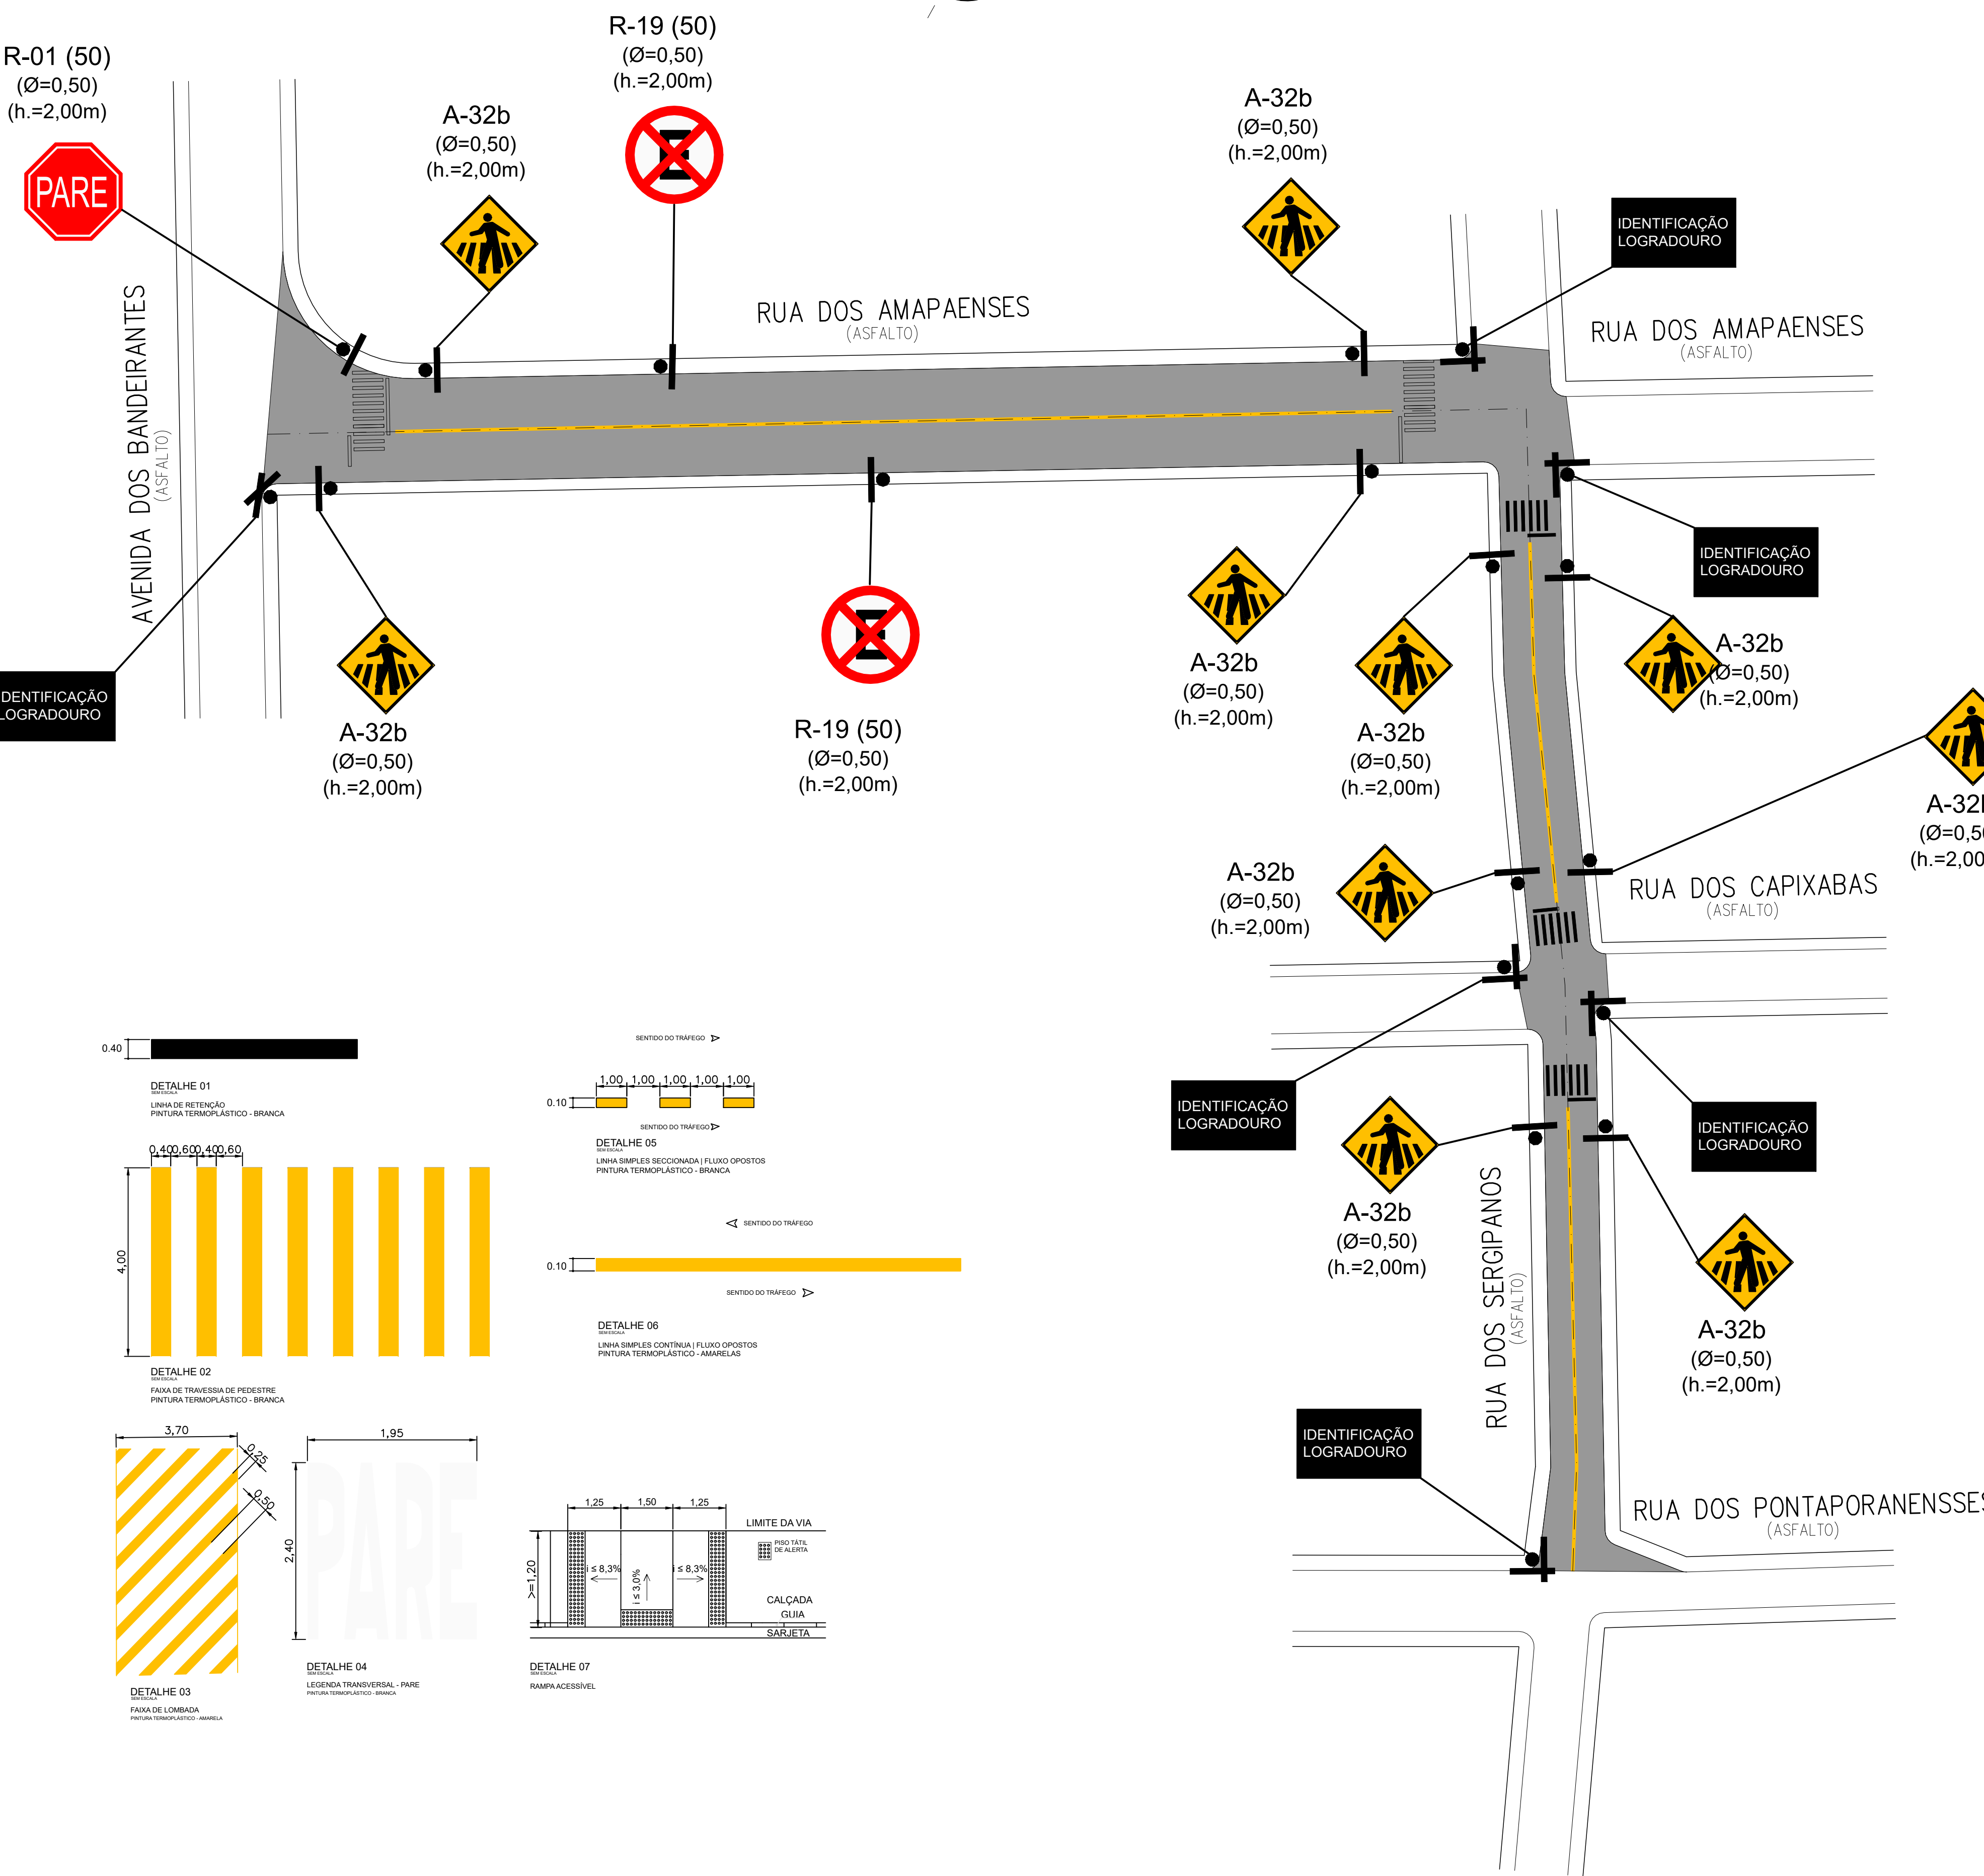

 R-1 L=0,50m h=2,00m	 R-19 Ø=0,50m h=2,00m	 R-19 Ø=0,50m h=2,00m	 R-25A Ø=0,50m h=2,00m
 R-25B Ø=0,50m h=2,00m	 R-25C Ø=0,50m h=2,00m	 R-25D Ø=0,50m h=2,00m	
 A-2B L=0,50m H=2,00m	 A-3A L=0,50m H=2,00m	 A-3B L=0,50m H=2,00m	 A-18 L=0,50m H=2,00m
 A-20A L=0,50m H=2,00m	 A-32B L=0,50m H=2,00m	 A-10A L=0,50m H=2,00m	 A-10B L=0,50m H=2,00m
 A-4A L=0,50m H=2,00m	 A-4B L=0,50m H=2,00m		

DETALHE 01
LINHA DE RETENÇÃO
PINTURA TERMOPLÁSTICO - BRANCA

DETALHE 02
FAIXA DE TRAVESSIA DE PEDESTRE
PINTURA TERMOPLÁSTICO - BRANCA

DETALHE 03
FAIXA DE LOMBADA
PINTURA TERMOPLÁSTICO - AMARELA

DETALHE 04
LEGENDA TRANSVERSAL - PARE
PINTURA TERMOPLÁSTICO - BRANCA

DETALHE 05
LINHA SIMPLES SECCIONADA | FLUXO OPOSTOS
PINTURA TERMOPLÁSTICO - BRANCA

DETALHE 06
LINHA SIMPLES CONTÍNUA | FLUXO OPOSTOS
PINTURA TERMOPLÁSTICO - AMARELAS

DETALHE 07
RAMPA ACESSÍVEL


PREFEITURA DO MUNICÍPIO DE ITAPEVI
SECRETARIA DE INFRAESTRUTURA
E SERVIÇOS URBANOS



TÍTULO: RECAPEAMENTO E SINALIZAÇÃO VIÁRIA
PROJETO: PLANTA DE RECAPEAMENTO
OBRA: RUA DOS AMAPEENSES - PARQUE SUBURBANO
RUA DOS SERGIPANOS - PARQUE SUBURBANO

MARCOS
FERREIRA
GODOY:160
81444880

Assinado de forma digital por MARCOS FERREIRA
GODOY:16081444880
Data: 12/12/2025 14:29:35 -0300
Verifique em <https://validar.dl.gov.br>




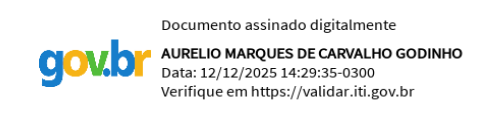


Marcos Ferreira Godoy
Prefeito

Engº. Aurélio M. C. Godinho
CREA: 5061289782

Prefeitura Municipal de Itapevi
CNPJ nº: 46.523.031/0001-28

Título		
Assunto:	Escala:	Tipo de Projeto:
Planta Sinalização	1:500	
Desenhista:	Data:	Etapa:
	12/2025	

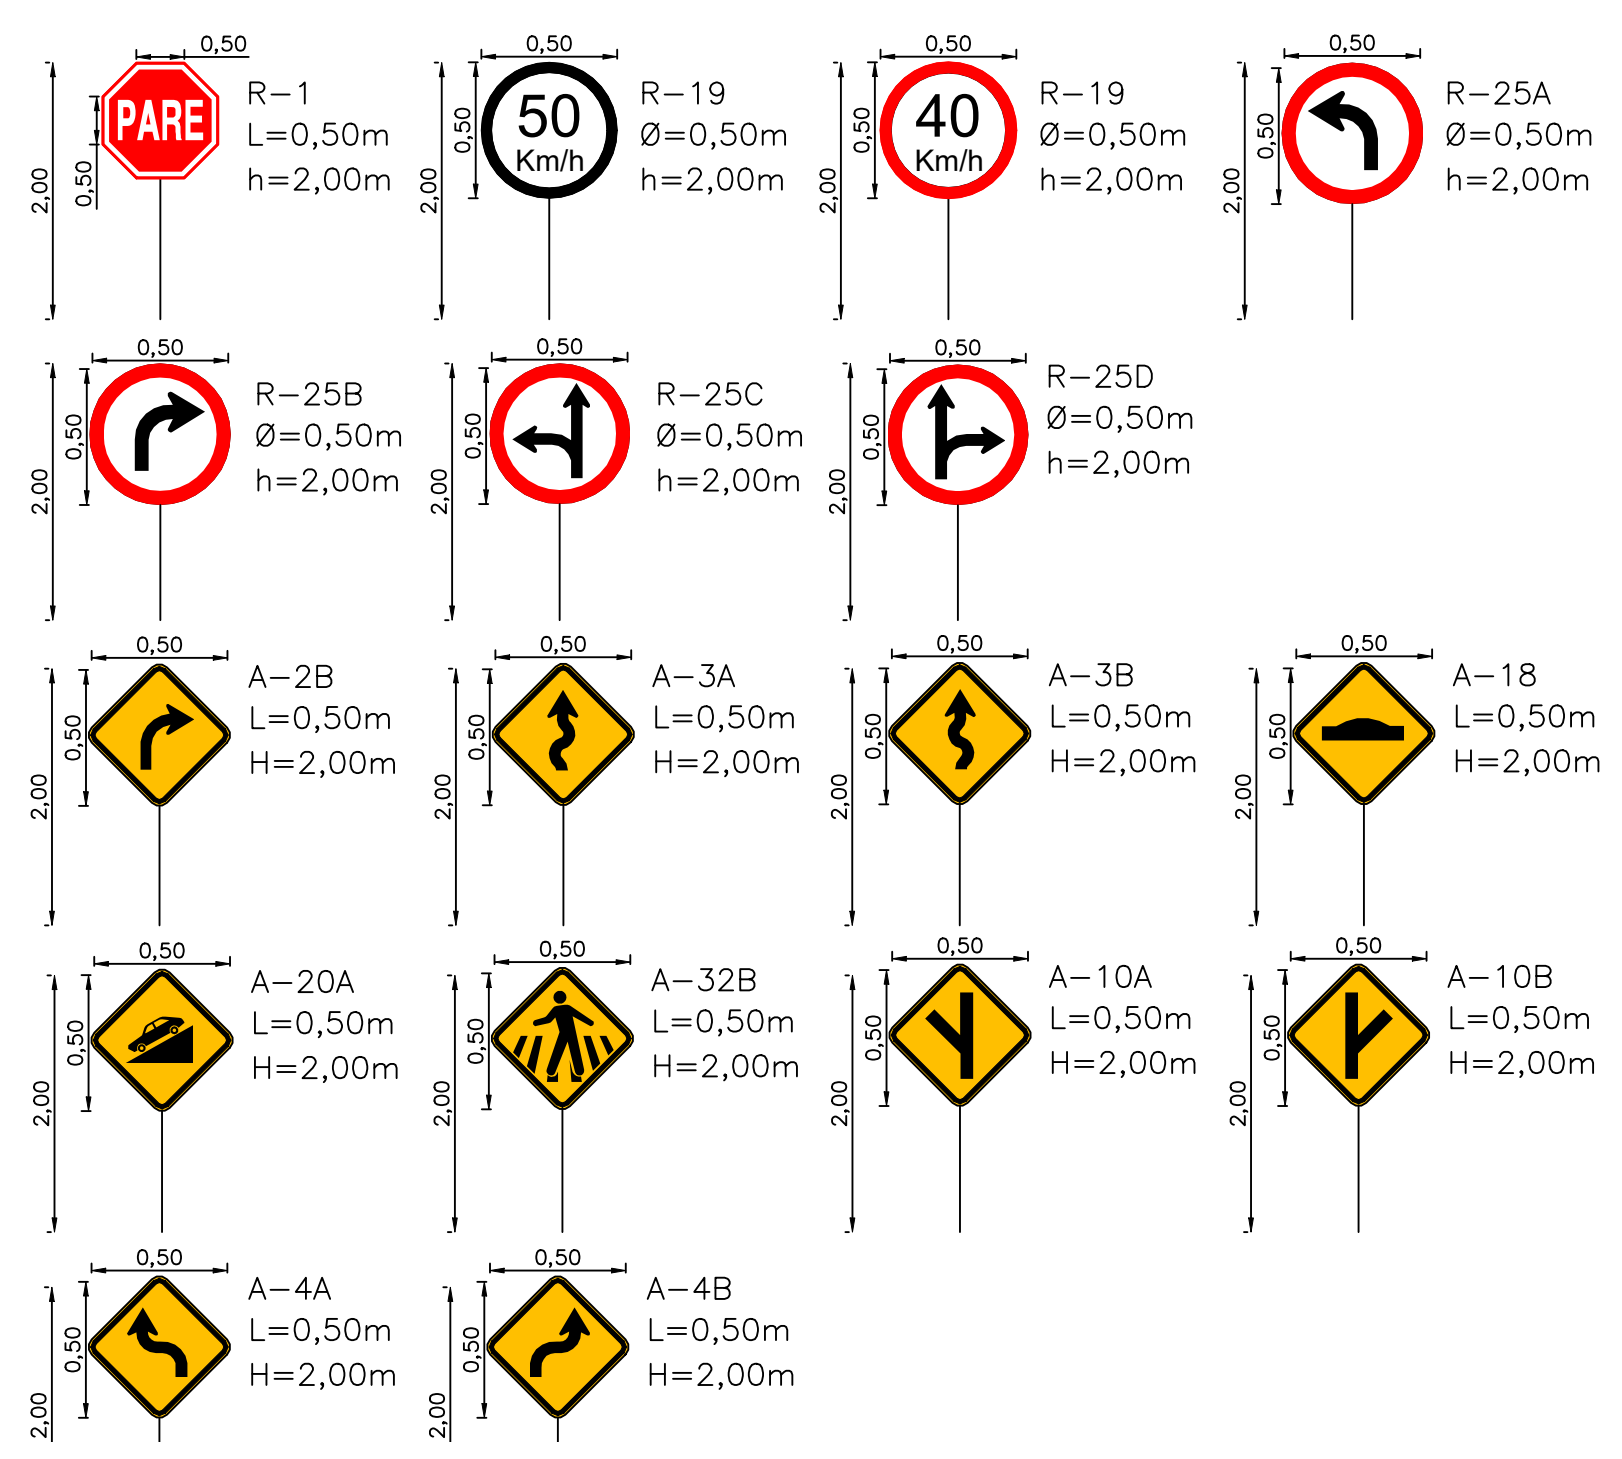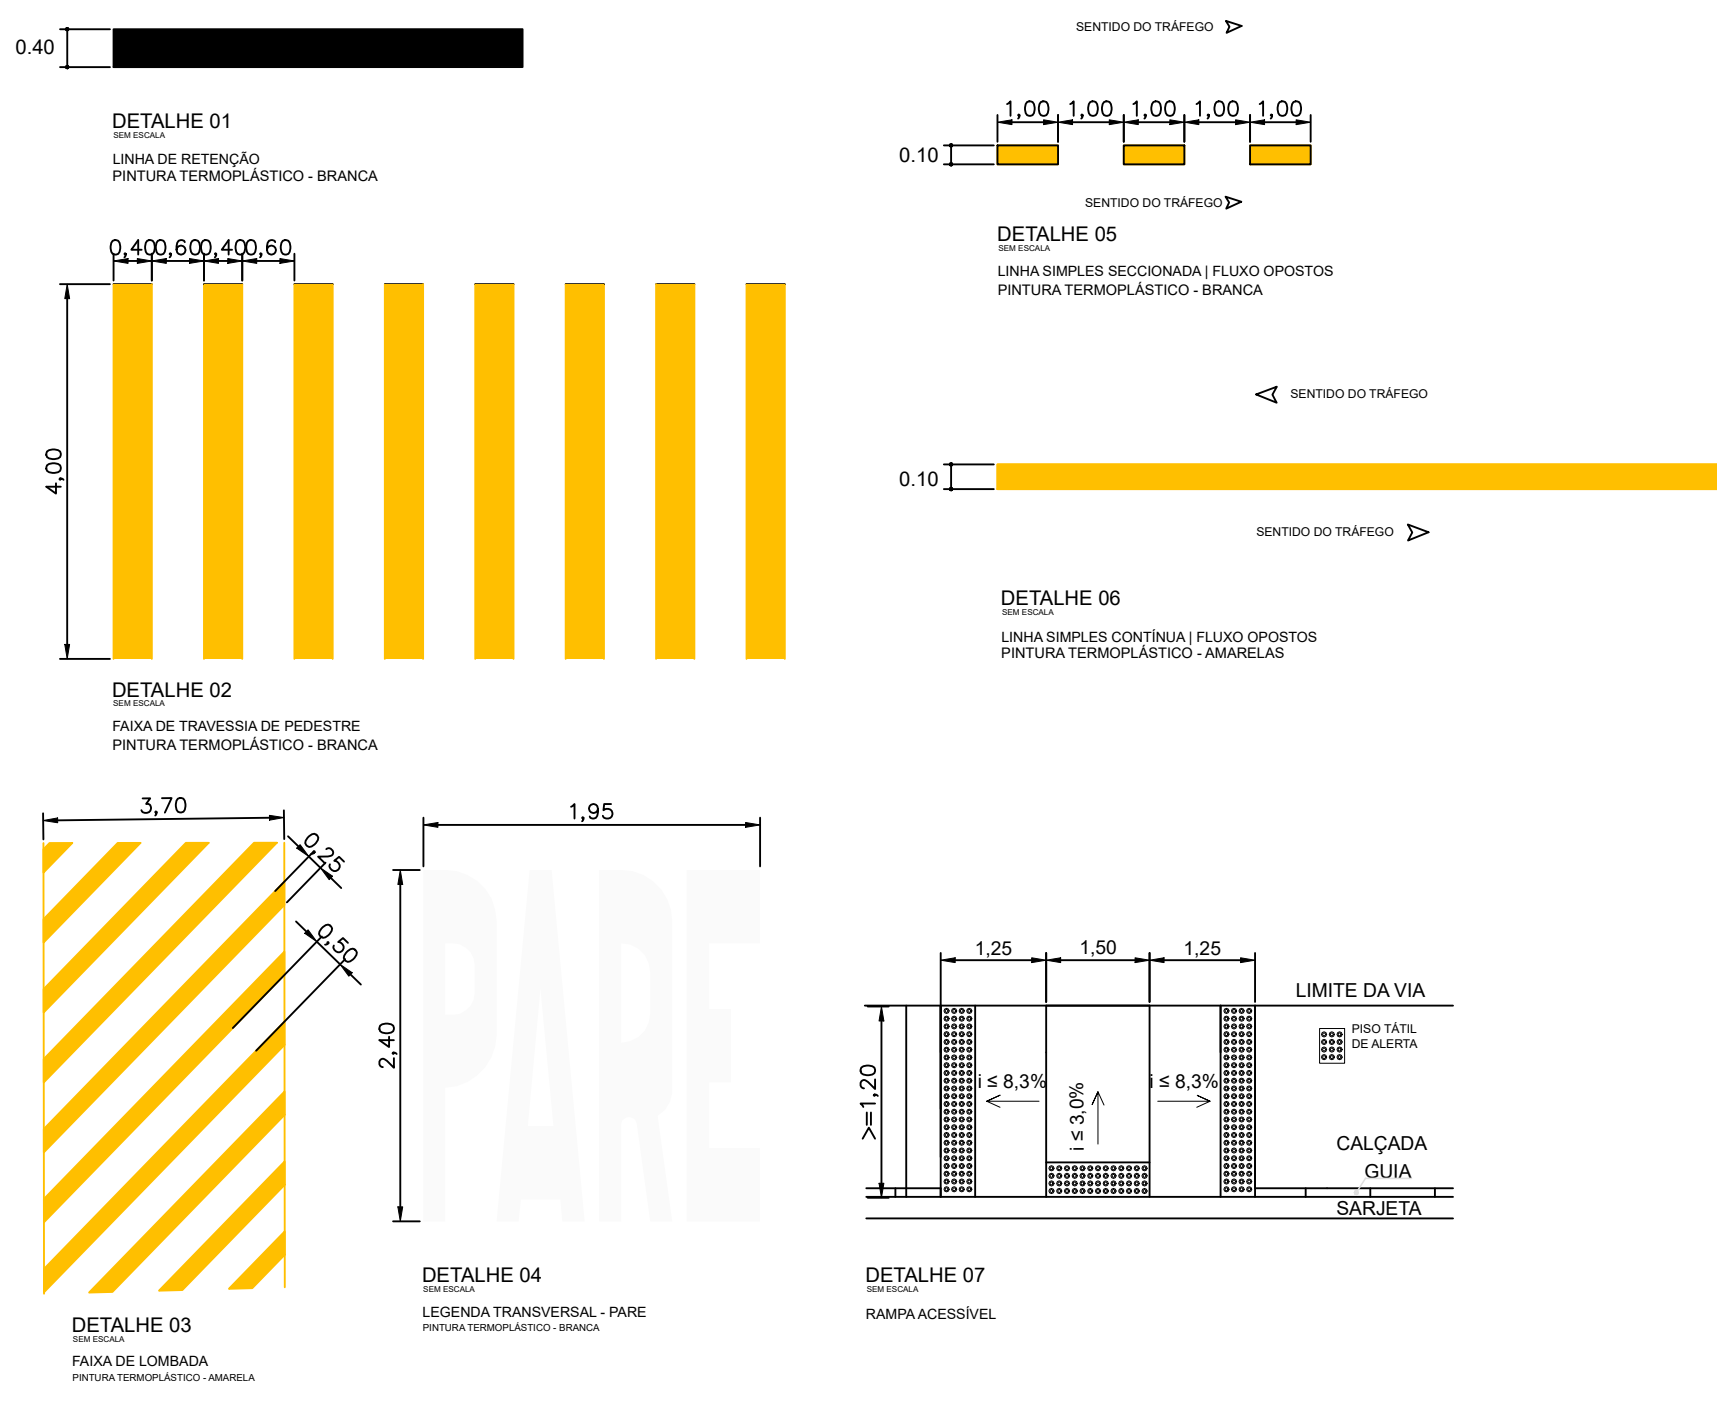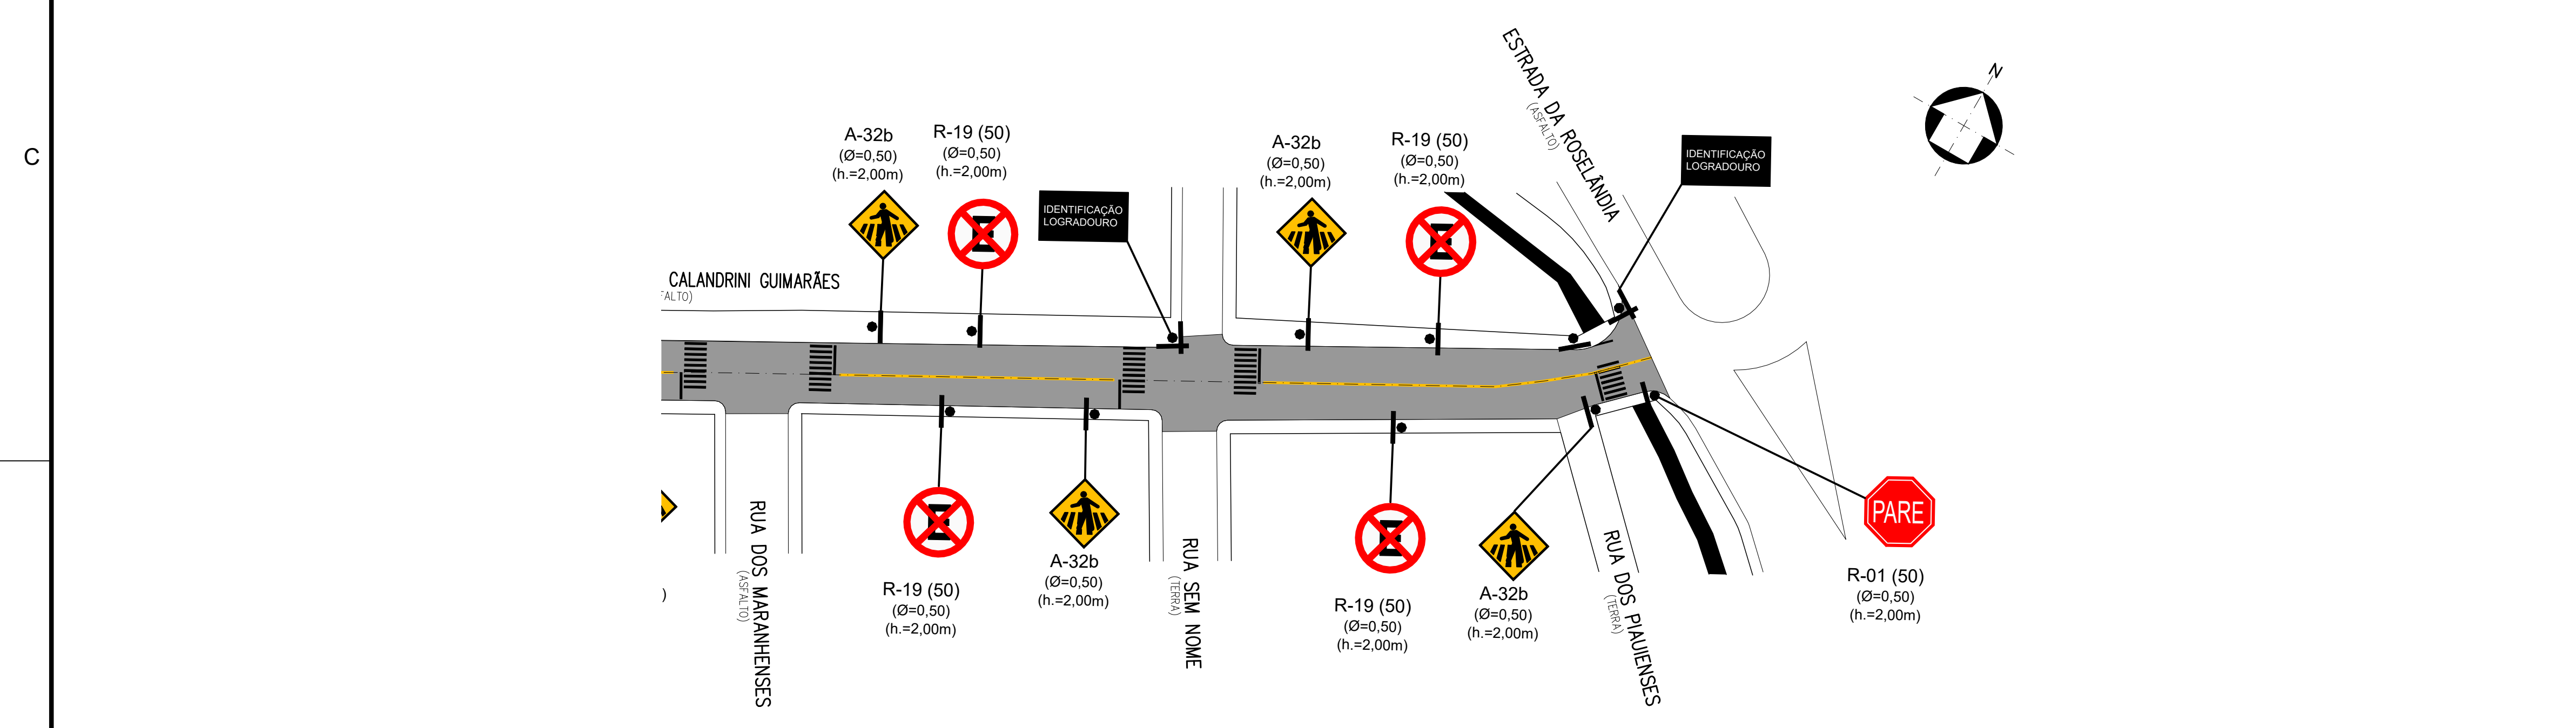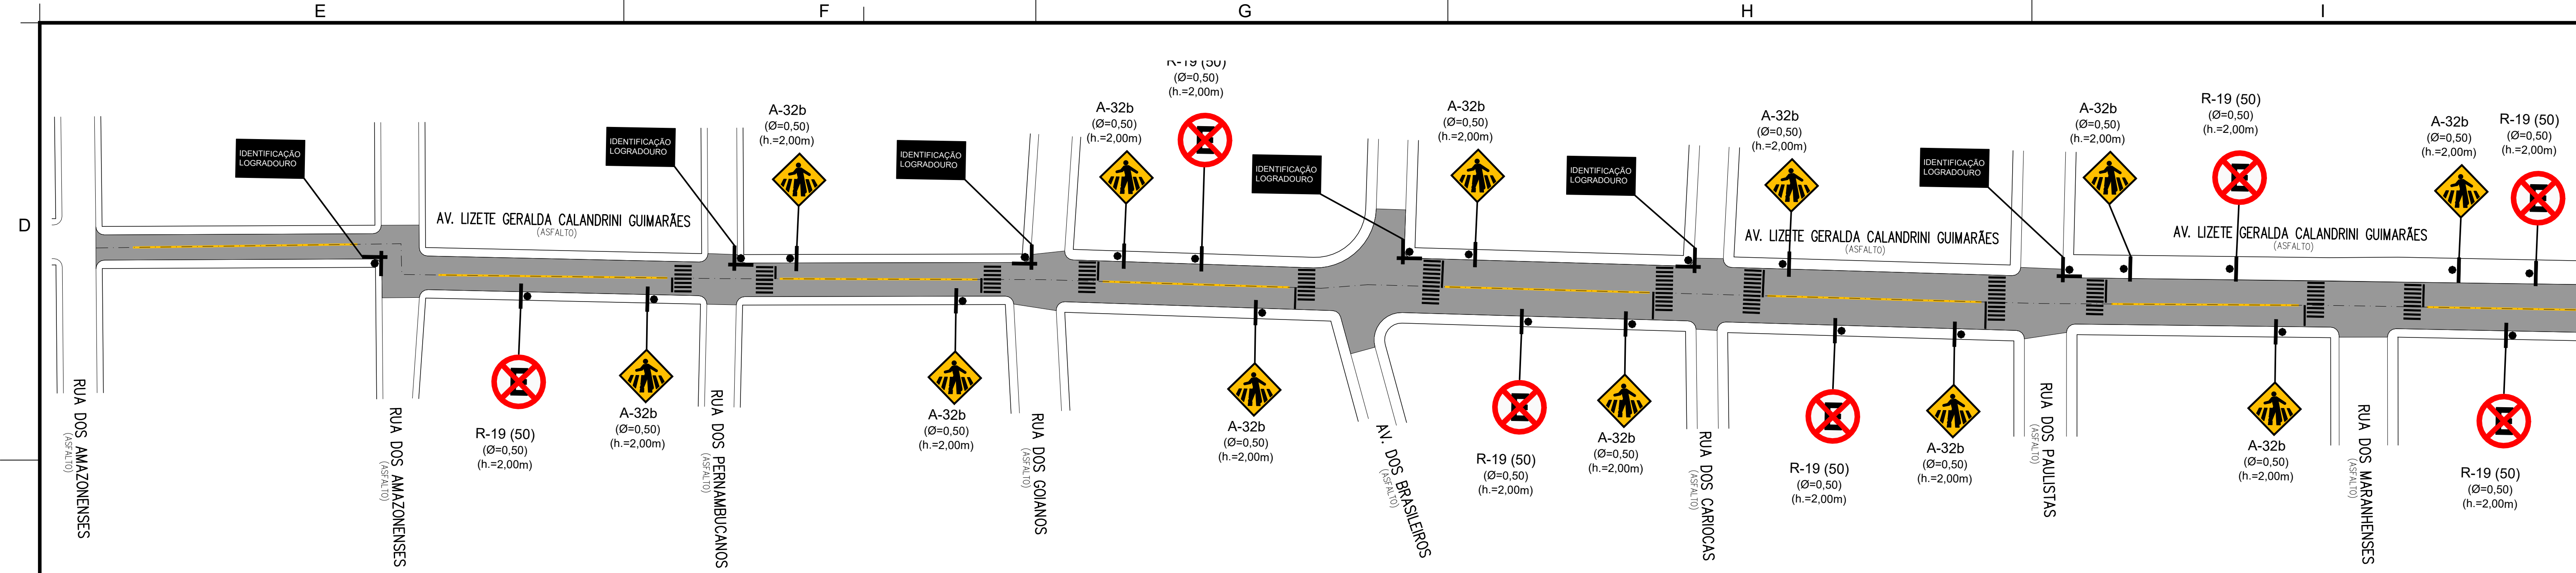

PREFEITURA DO MUNICÍPIO DE ITAPEVI
SECRETARIA DE INFRAESTRUTURA
E SERVIÇOS URBANOS



TÍTULO: RECAPEAMENTO E SINALIZAÇÃO VIÁRIA
PROJETO: PLANTA DE RECAPEAMENTO
OBRA: AV. LIZETE GERALDA CALANDRINI GUIMARÃES - PARQUE SUBURBANO

MARCOS FERREIRA
GODOY:16081444880
44880
Assinado de forma digital por MARCOS FERREIRA
GODOY:16081444880
Dados: 2025.12.12 14:23:42 -03'00'
Marcos Ferreira Godoy
Prefeito
Engº. Aurélio M. C. Godinho
CREA: 5061289782