



PLANTA BAIXA


ÁREA TOTAL=352,69M2

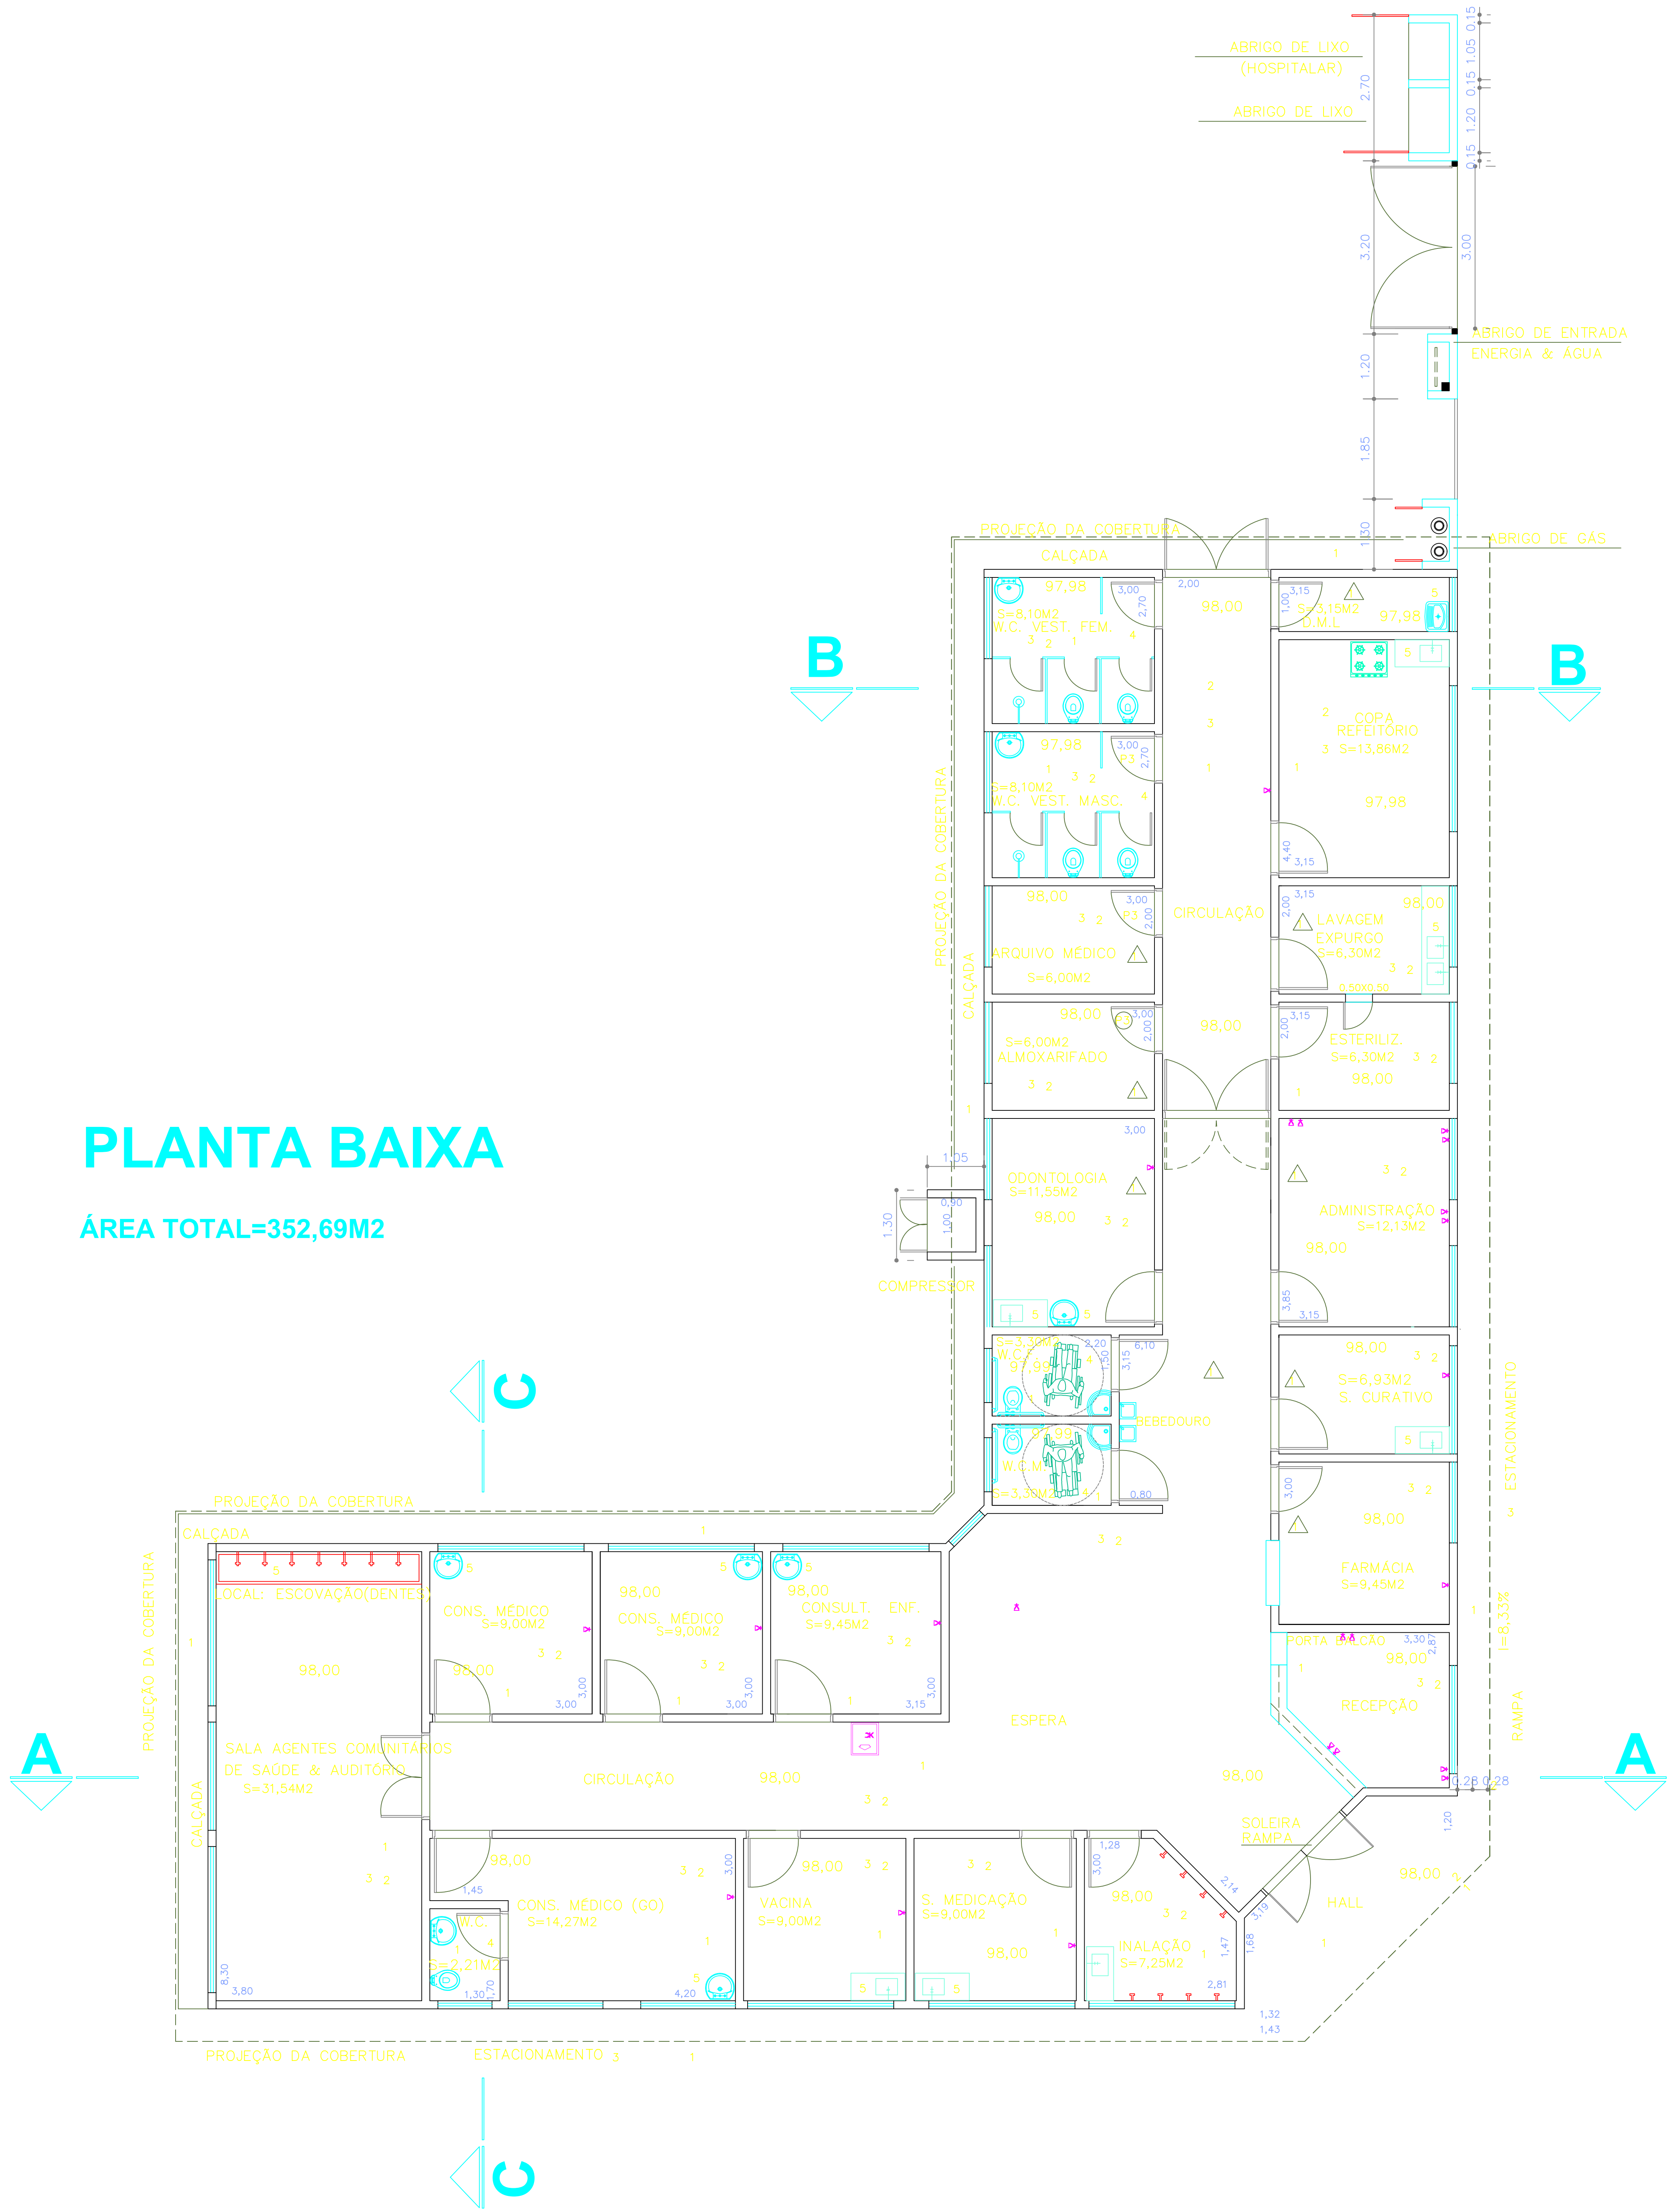

LEGENDA REDE LÓGICA

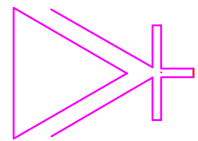

23 PONTOS DE REDE

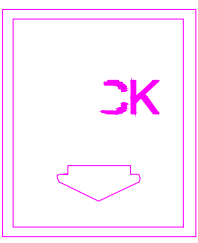

RACK FECHADO PADRÃO METALICO

PREFEITURA DO MUNICIPIO DE ITAPEVI



OBJETIVO: REDE LÓGICA  
OBRA: CONSTRUÇÃO DE UNIDADE BÁSICA DE SAÚDE (PSF ALTO DA COLINA)  
ENDEREÇO: RUA LUIZ BELLI X RUA 1 X RUA 2  
BAIRRO COHAB SETOR B, ITAPEVI/SP

Prefeitura Municipal de Itapevi  
Maria Ruth Banholzer

Autor do Projeto e Responsável Técnico:  
Arq<sup>ta</sup> Patrícia dos Santos Sousa  
CREA nº 5061349884  
A.R.T. nº 92221220091203852

PROCESSO CAIXA	PROCESSO P.M.I.	ESCALA	DATA	REVISÃO
265657-33/2008	06564/09	1:75	OUTUBRO 2009	01
ASSUNTO/DESENHO:	PROJETO BÁSICO			FOLHA
PLANTA BAIXA				1/1