

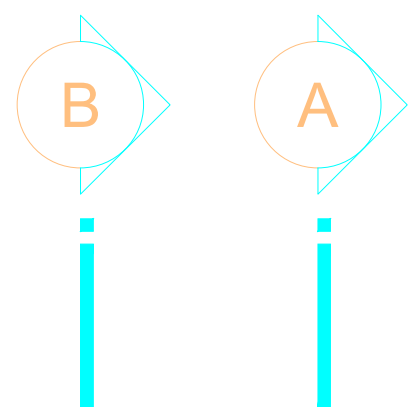
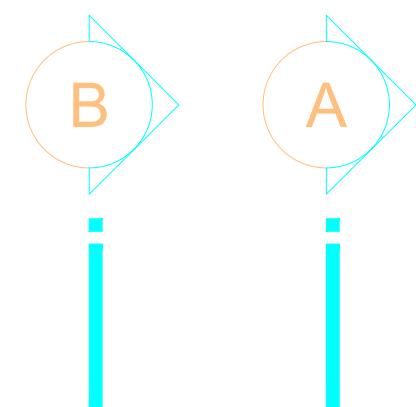


Térreo 1º Pavimento

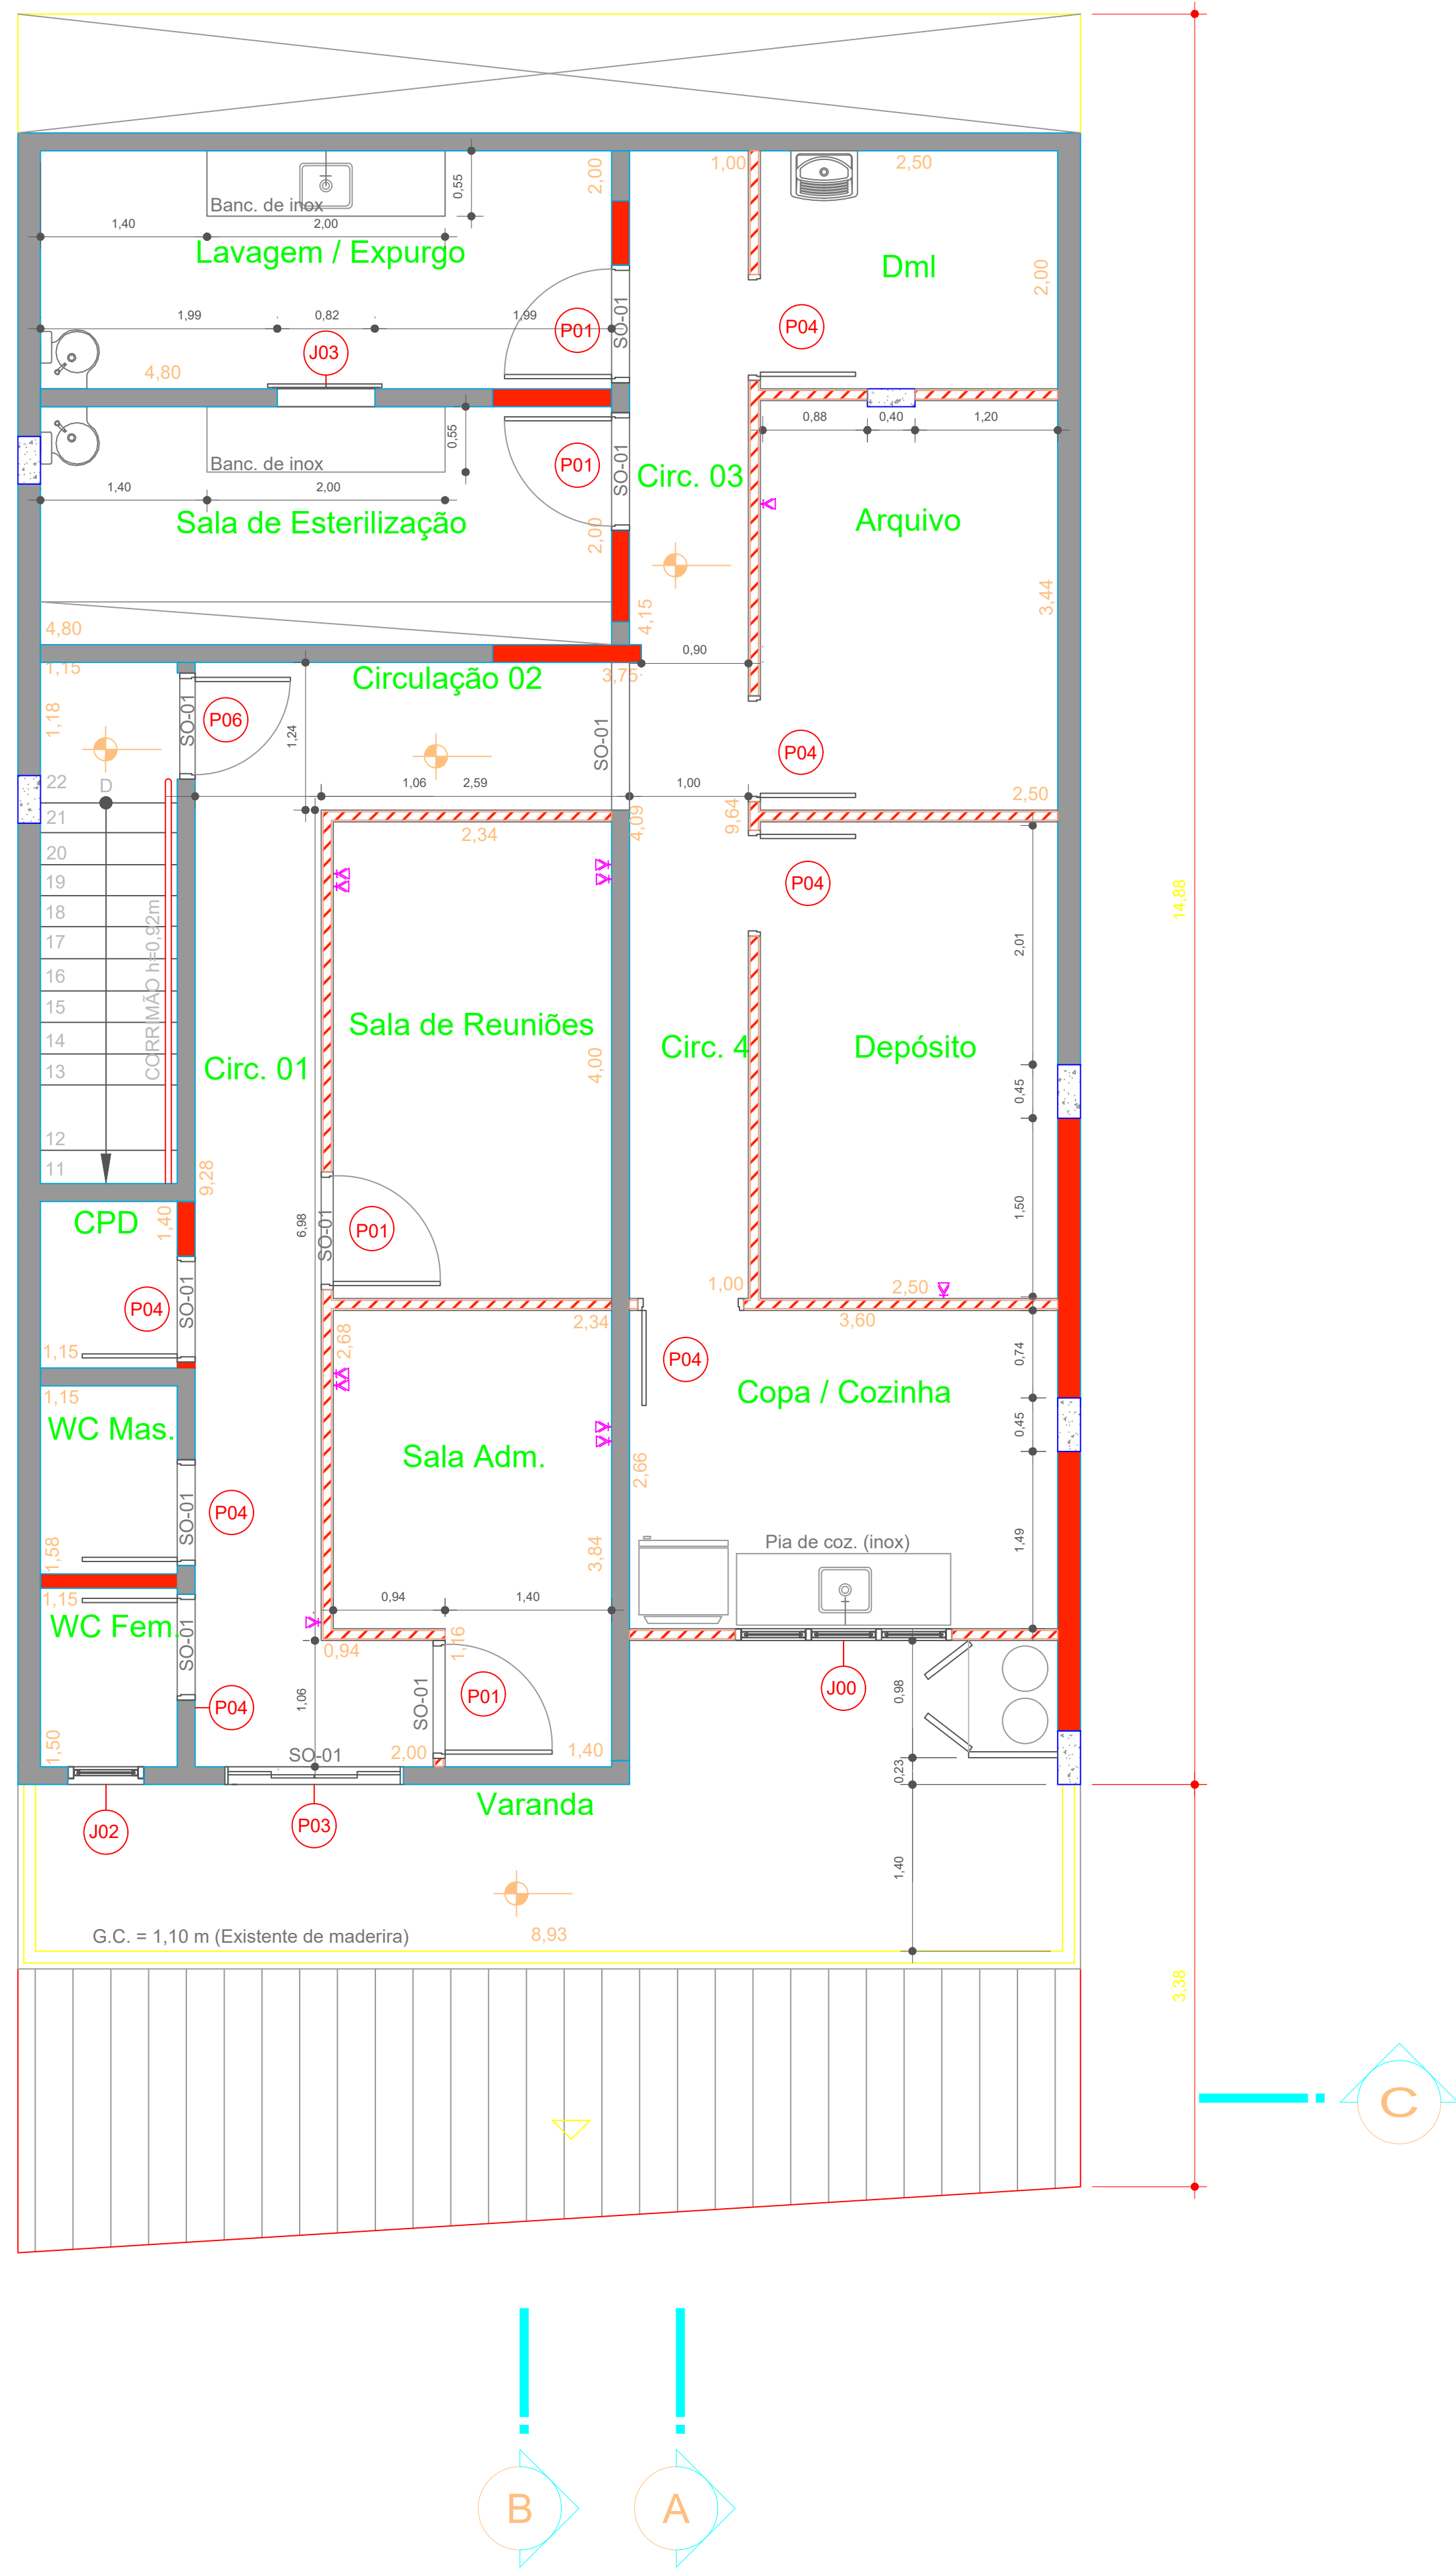

LEGENDA REDE LÓGICA	
	29 PONTOS DE REDE
	RACK FECHADO PADRÃO METÁLICO

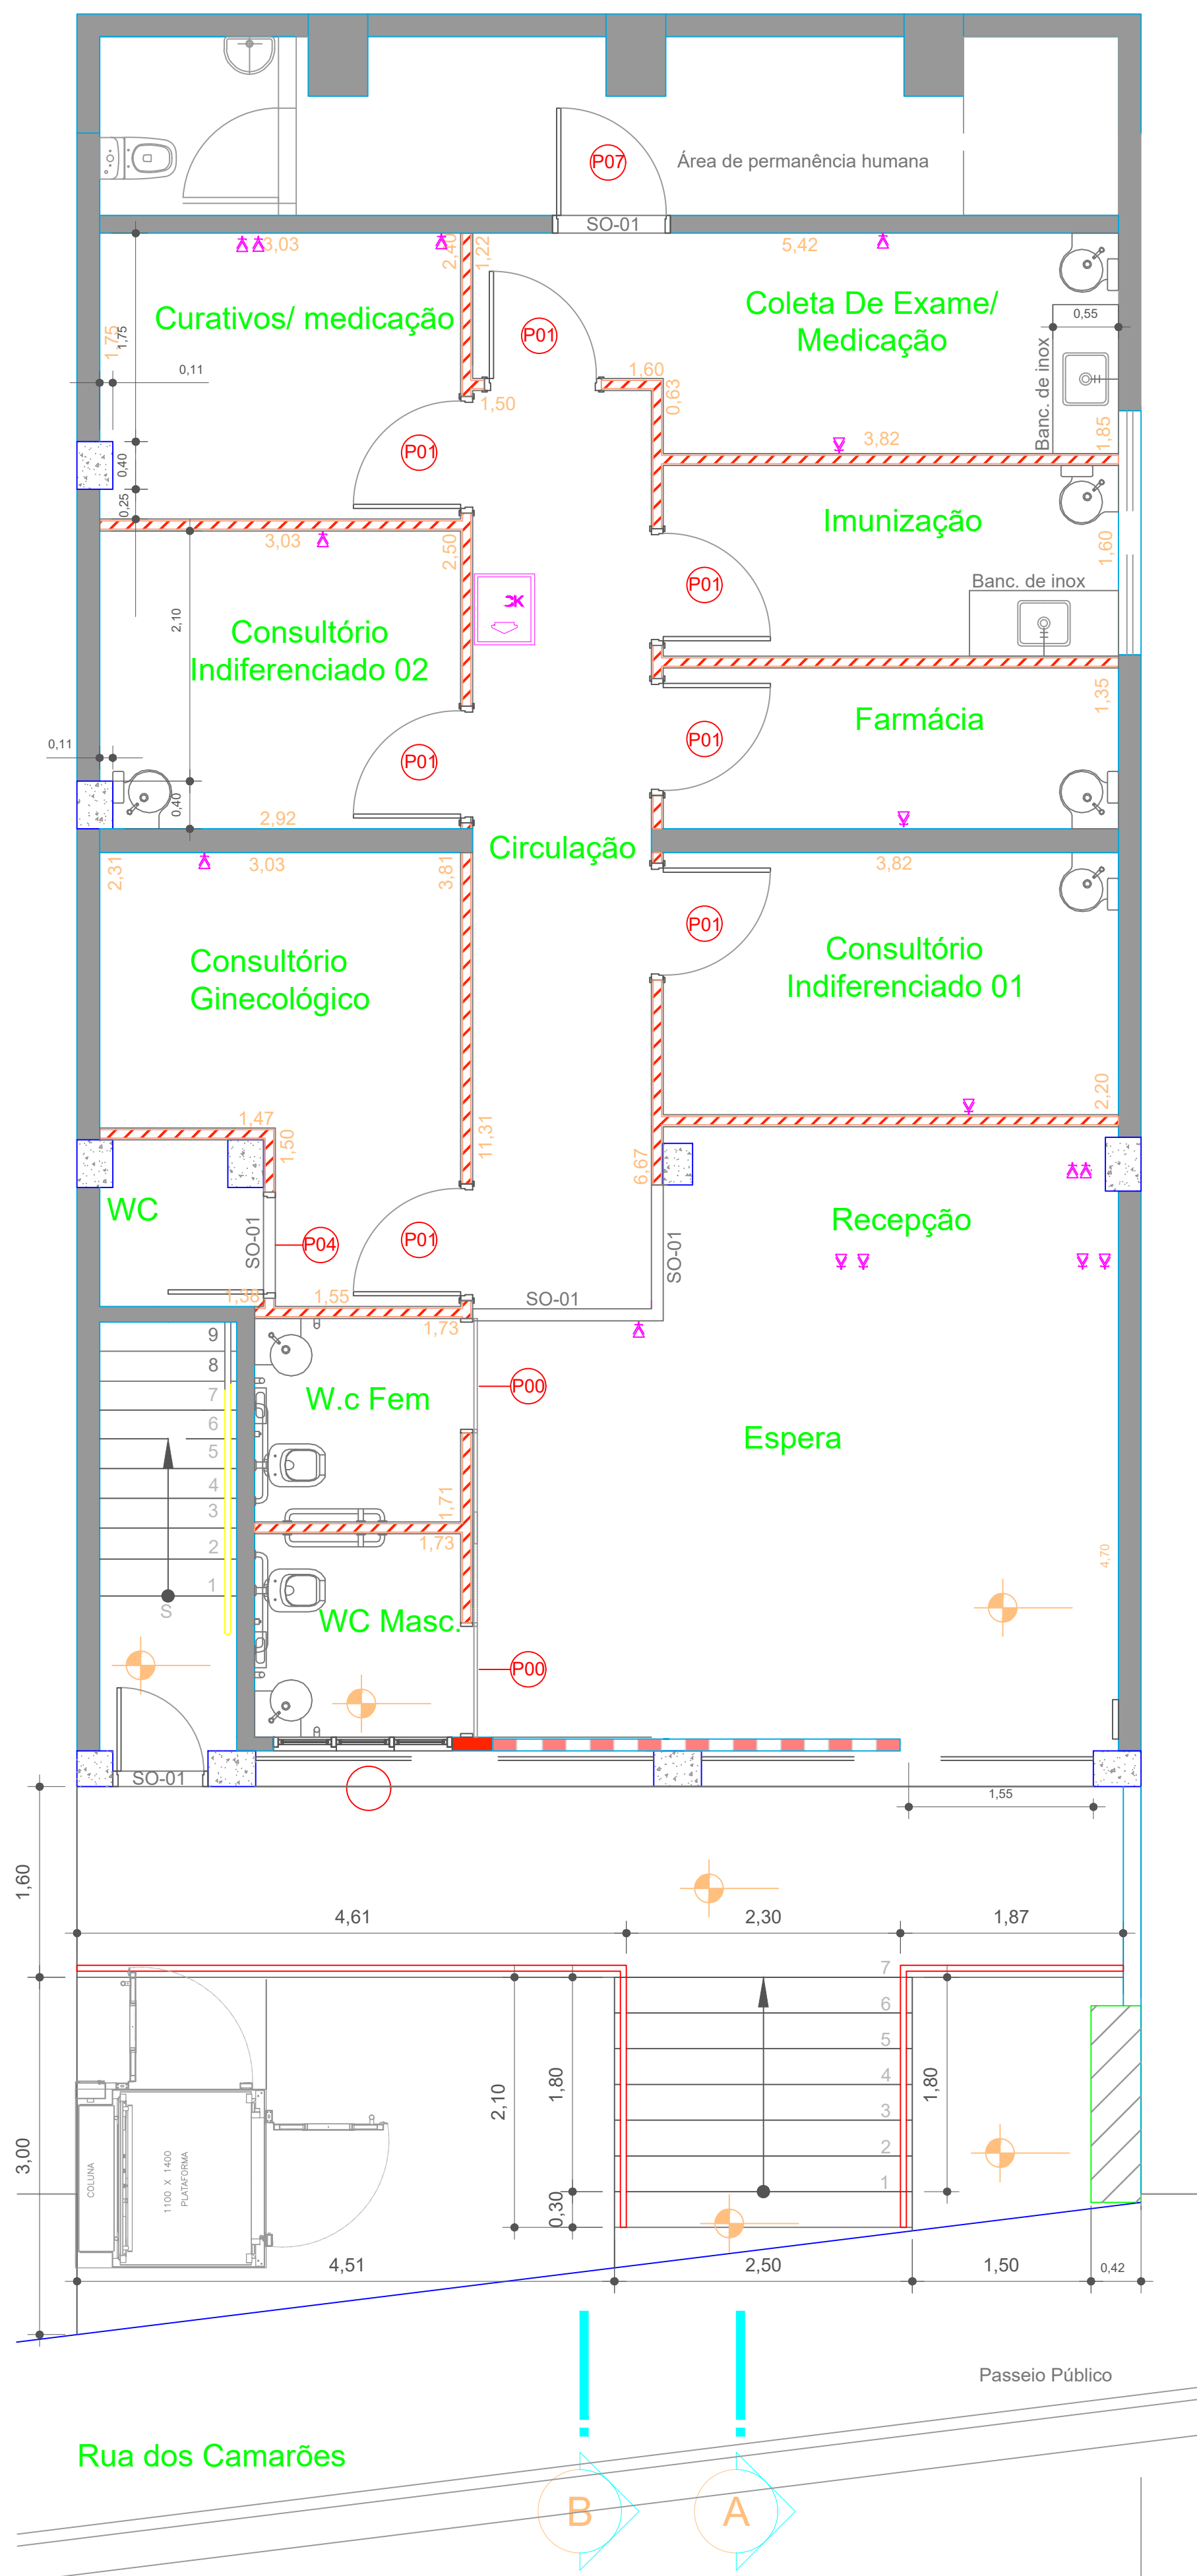

PREFEITURA DO MUNICÍPIO DE ITAPEVI

SECRETARIA DE PLANEJAMENTO



Título: UNIDADE DE SAÚDE

Projeto: Rede Lógica

Obra: UBS SANTA CECÍLIA

Local do Imóvel: RUA DOS CAMARÕES

Proprietário: PREFEITURA MUNICIPAL DE ITAPEVI

Ramon Medrano de Almada
Secretário de Infra. e Serviços Urbanos
Prefeitura Municipal de Itapevi
CNPJ nº: 46.523.031/0001-28

Autor do Projeto e Responsável técnico
Arqtª Denise Cristiane Cardoso da Fonseca
CAU A92507-1
RRT 00000007068323

ASSUNTO:	ADEQUAÇÃO		
PAVIMENTO	TÉRREO & 1º PAV.	ESCALA	Indicada
ZONEAMENTO	ZMD_Zona de Média Densidade	TIPO PROJETO	ARQUITETURA
DESENHISTA	Arq. Denise Fonseca	DATA	MAIO/ 2018
		ETAPA	BÁSICO
		IMPRESSO EM:	00
		REVISÃO:	02

Folha:

2/2