


29.40

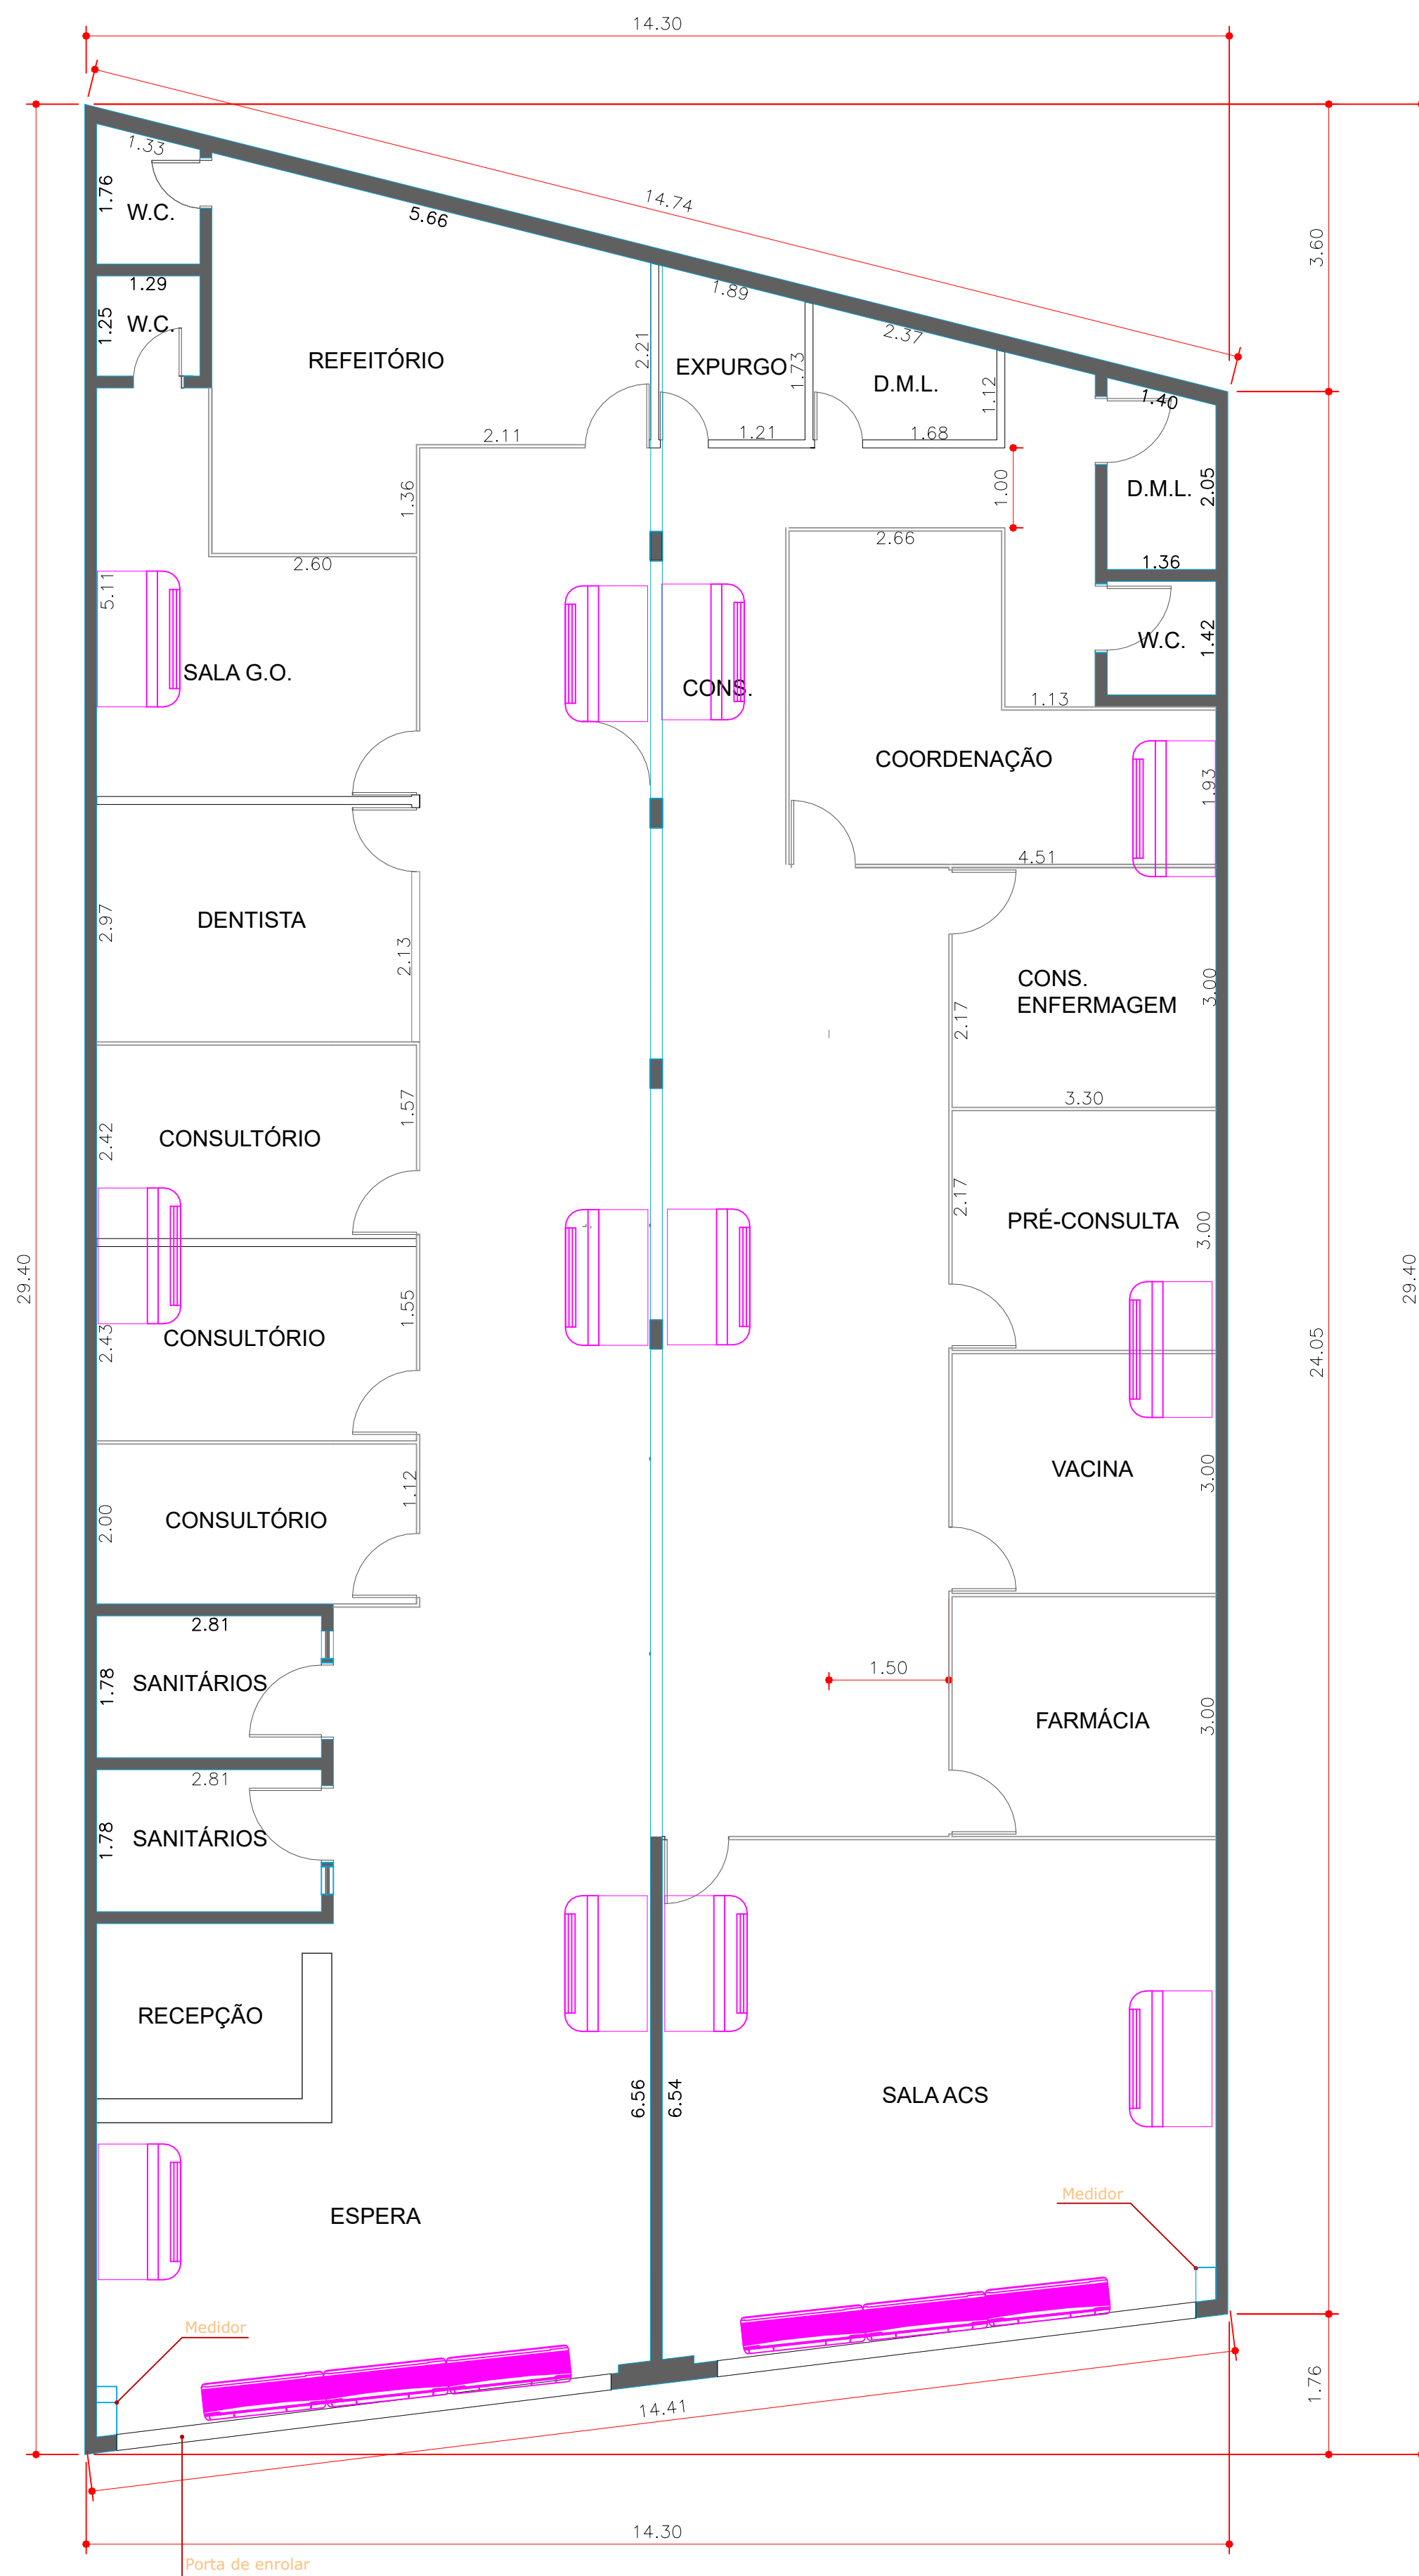

29.40

LEGENDA AR-CONDICIONADO

	12 EQUIPAMENTOS DE AR-CONDICIONADO PISO TETO COM CAPACIDADE PARA 36.000 BTU/h
	04 EQUIPAMENTO DE CORTINA DE AR 1,20M PISO TETO COM CAPACIDADE PARA 36.000 BTU/h

PREFEITURA DO MUNICÍPIO DE ITAPEVI

SECRETARIA DE PLANEJAMENTO E GESTÃO



Título: UNIDADE DE SAÚDE JARDIM VITÁPOLIS

Obra: IMPLANTAÇÃO DE AR CONDICIONADO EM UNIDADES DE SAÚDE

Local: UBS VITÁPOLIS

End: RUA NELSON FERREIRA DA COSTA, 853
JARDIM VITÁPOLIS- ITAPEVI - SP

Proprietário: PREFEITURA MUNICIPAL DE ITAPEVI

Assunto: PROJETO BÁSICO

Marcos de Oliveira Anjos
Secretário de Infraestrutura e Serviços Urbanos
Prefeitura Municipal de Itapevi
CNPJ nº: 46.523.031/0001-28

Autor do Projeto
Engº Fabio das Virgens Junior
CREA: 5070331130

AUTOR DO PROJETO Fabio das Virgens Junior	TIPO PROJETO BÁSICO	PROCESSO PMI	Folha: 1/1
ESCALA: S/Escala	DATA MARÇO/2022	REVISÃO 00	