

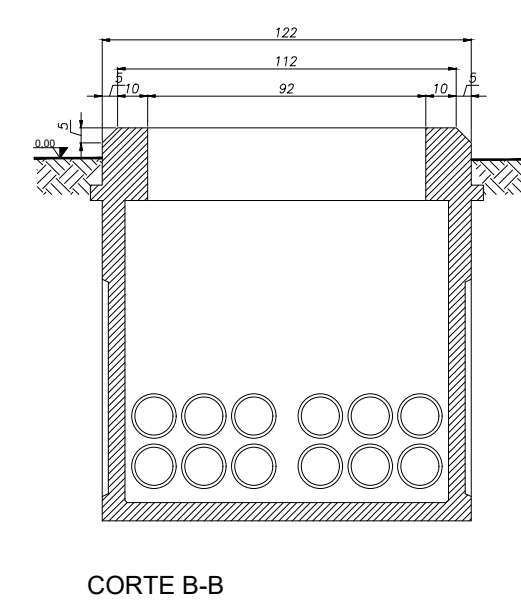
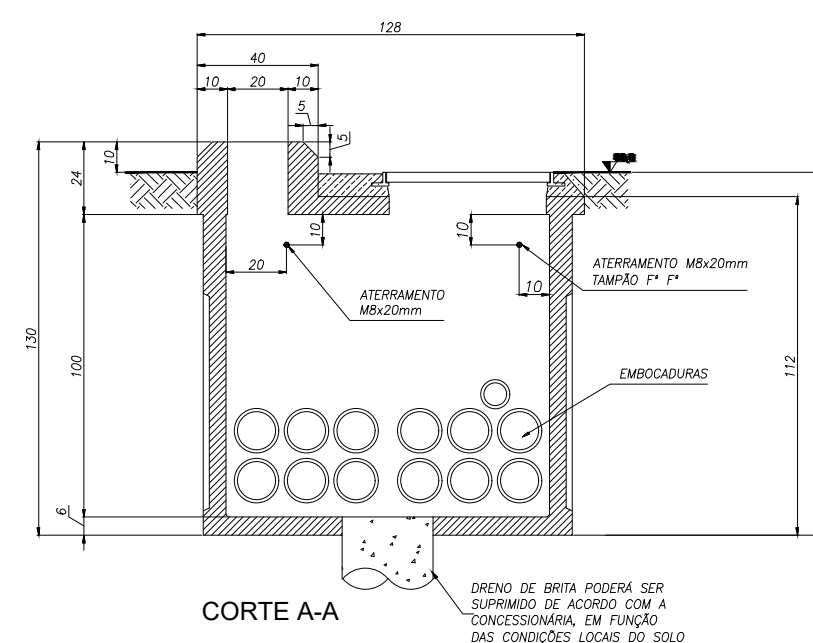
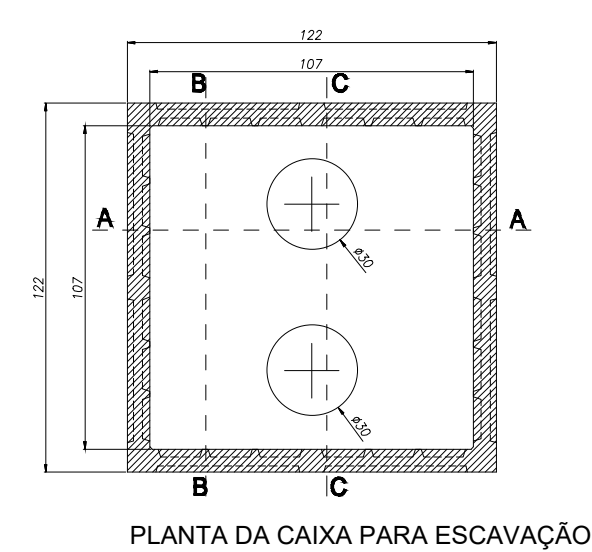
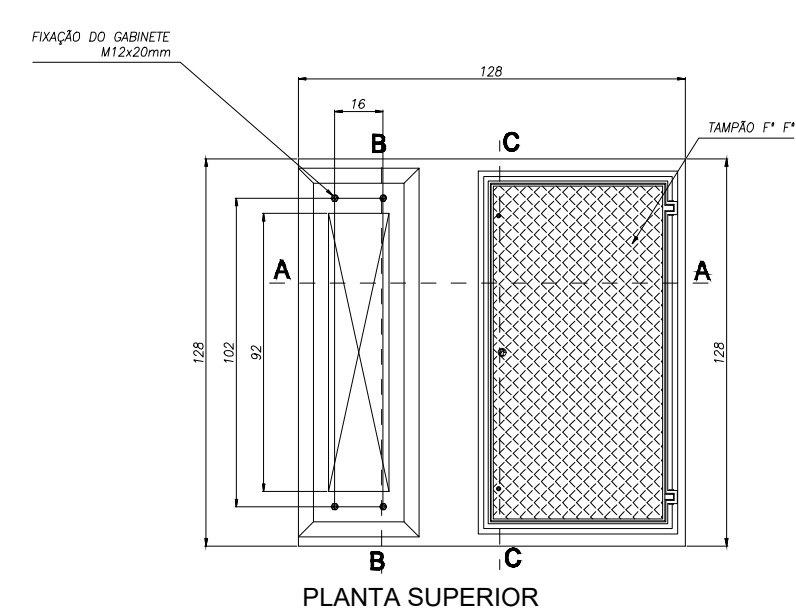




DET - BASE PARA QDP TIPO 2

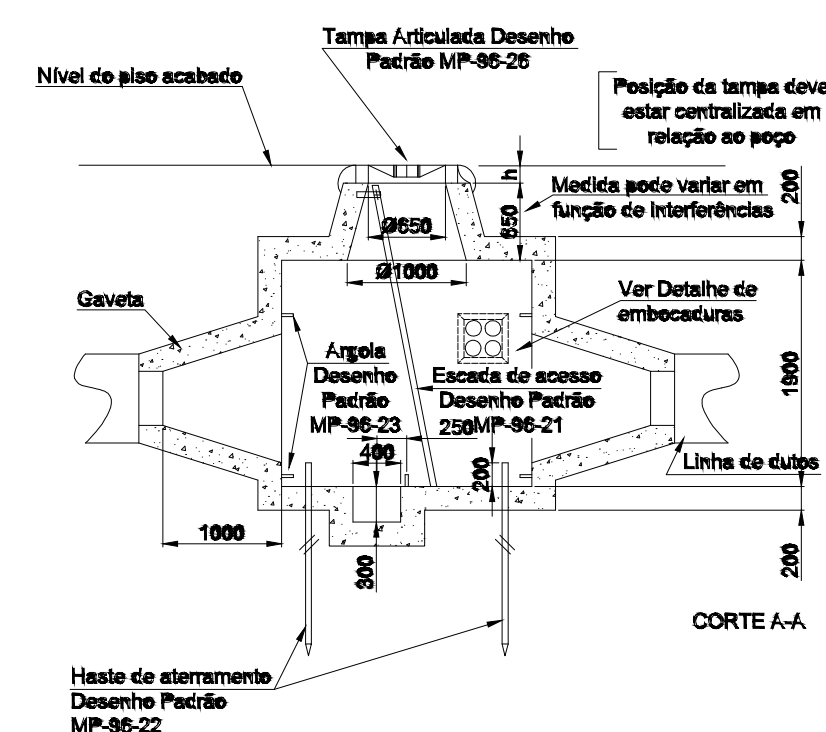


DET - CAIXA DE INSPEÇÃO CI-01

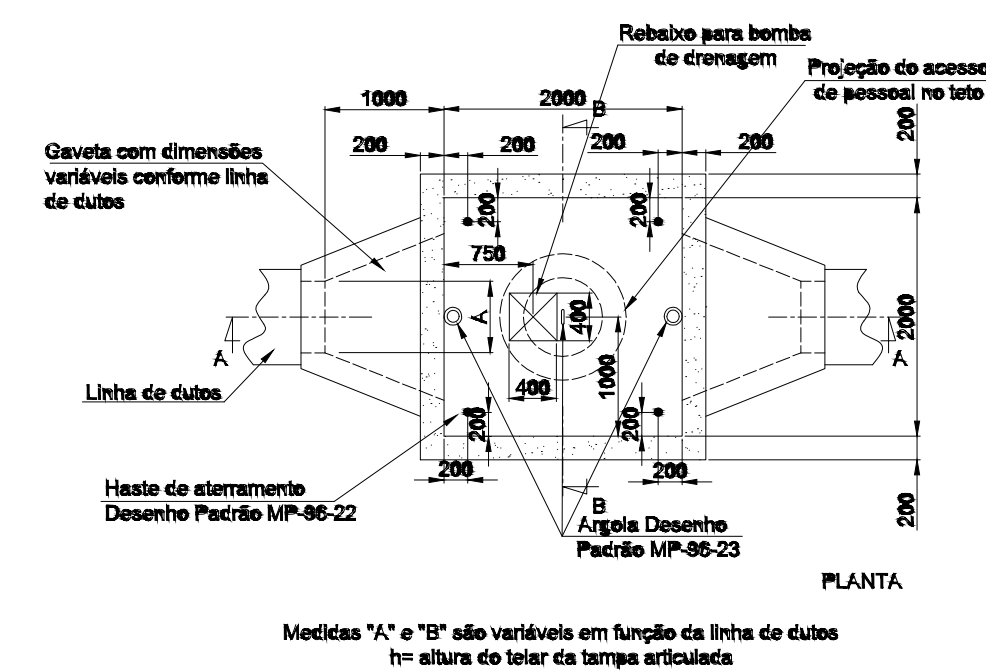

DET - CAIXA CS-02

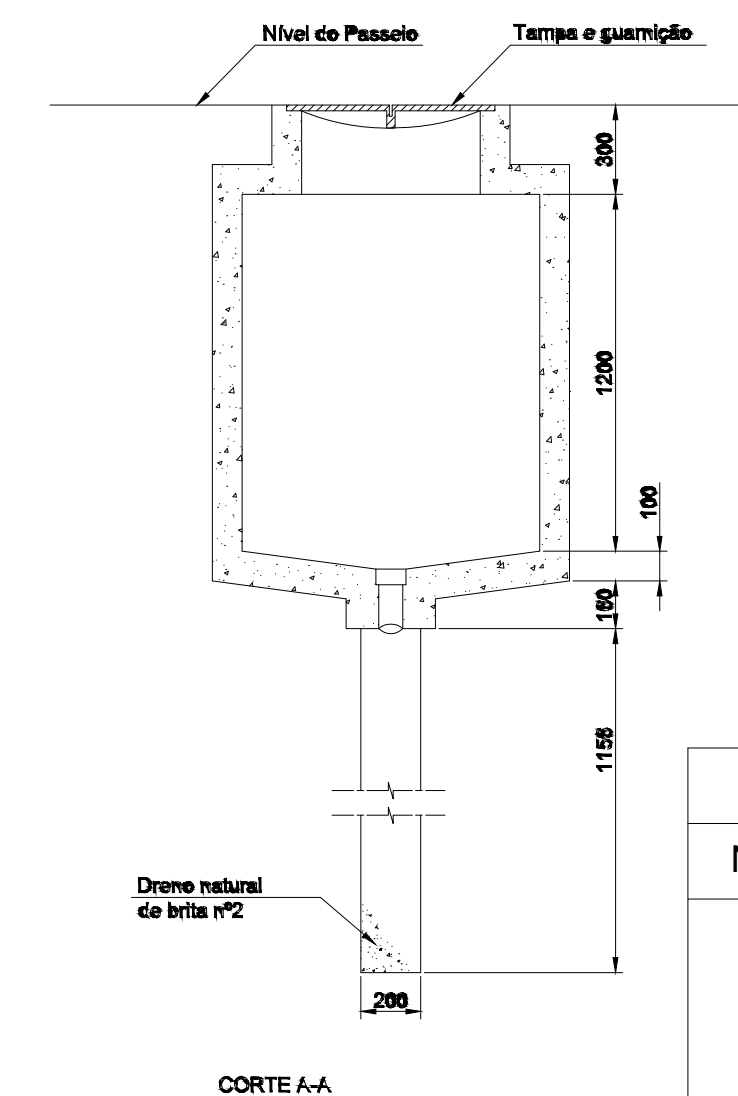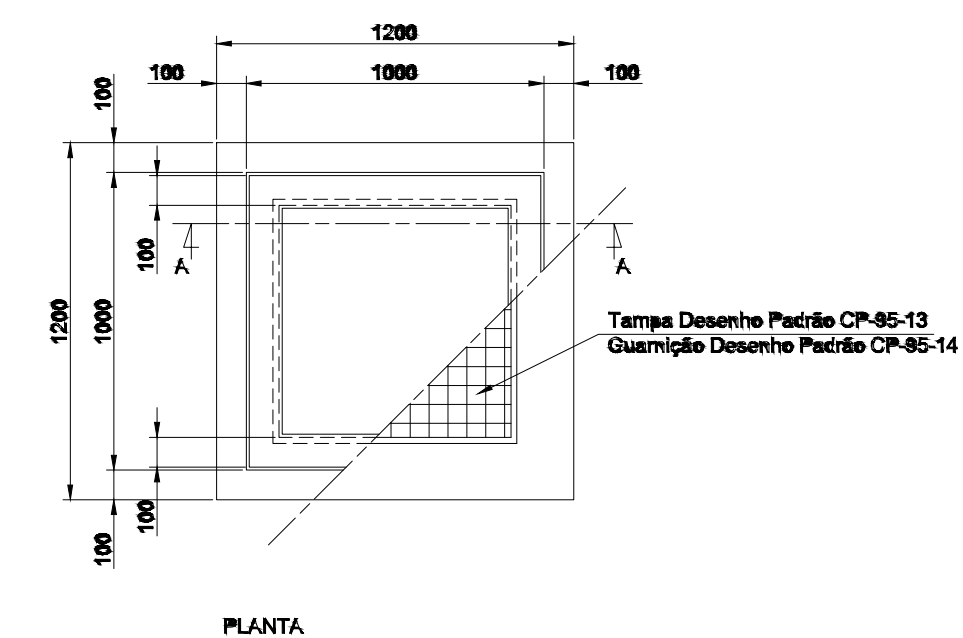

PERFIL DA RUA

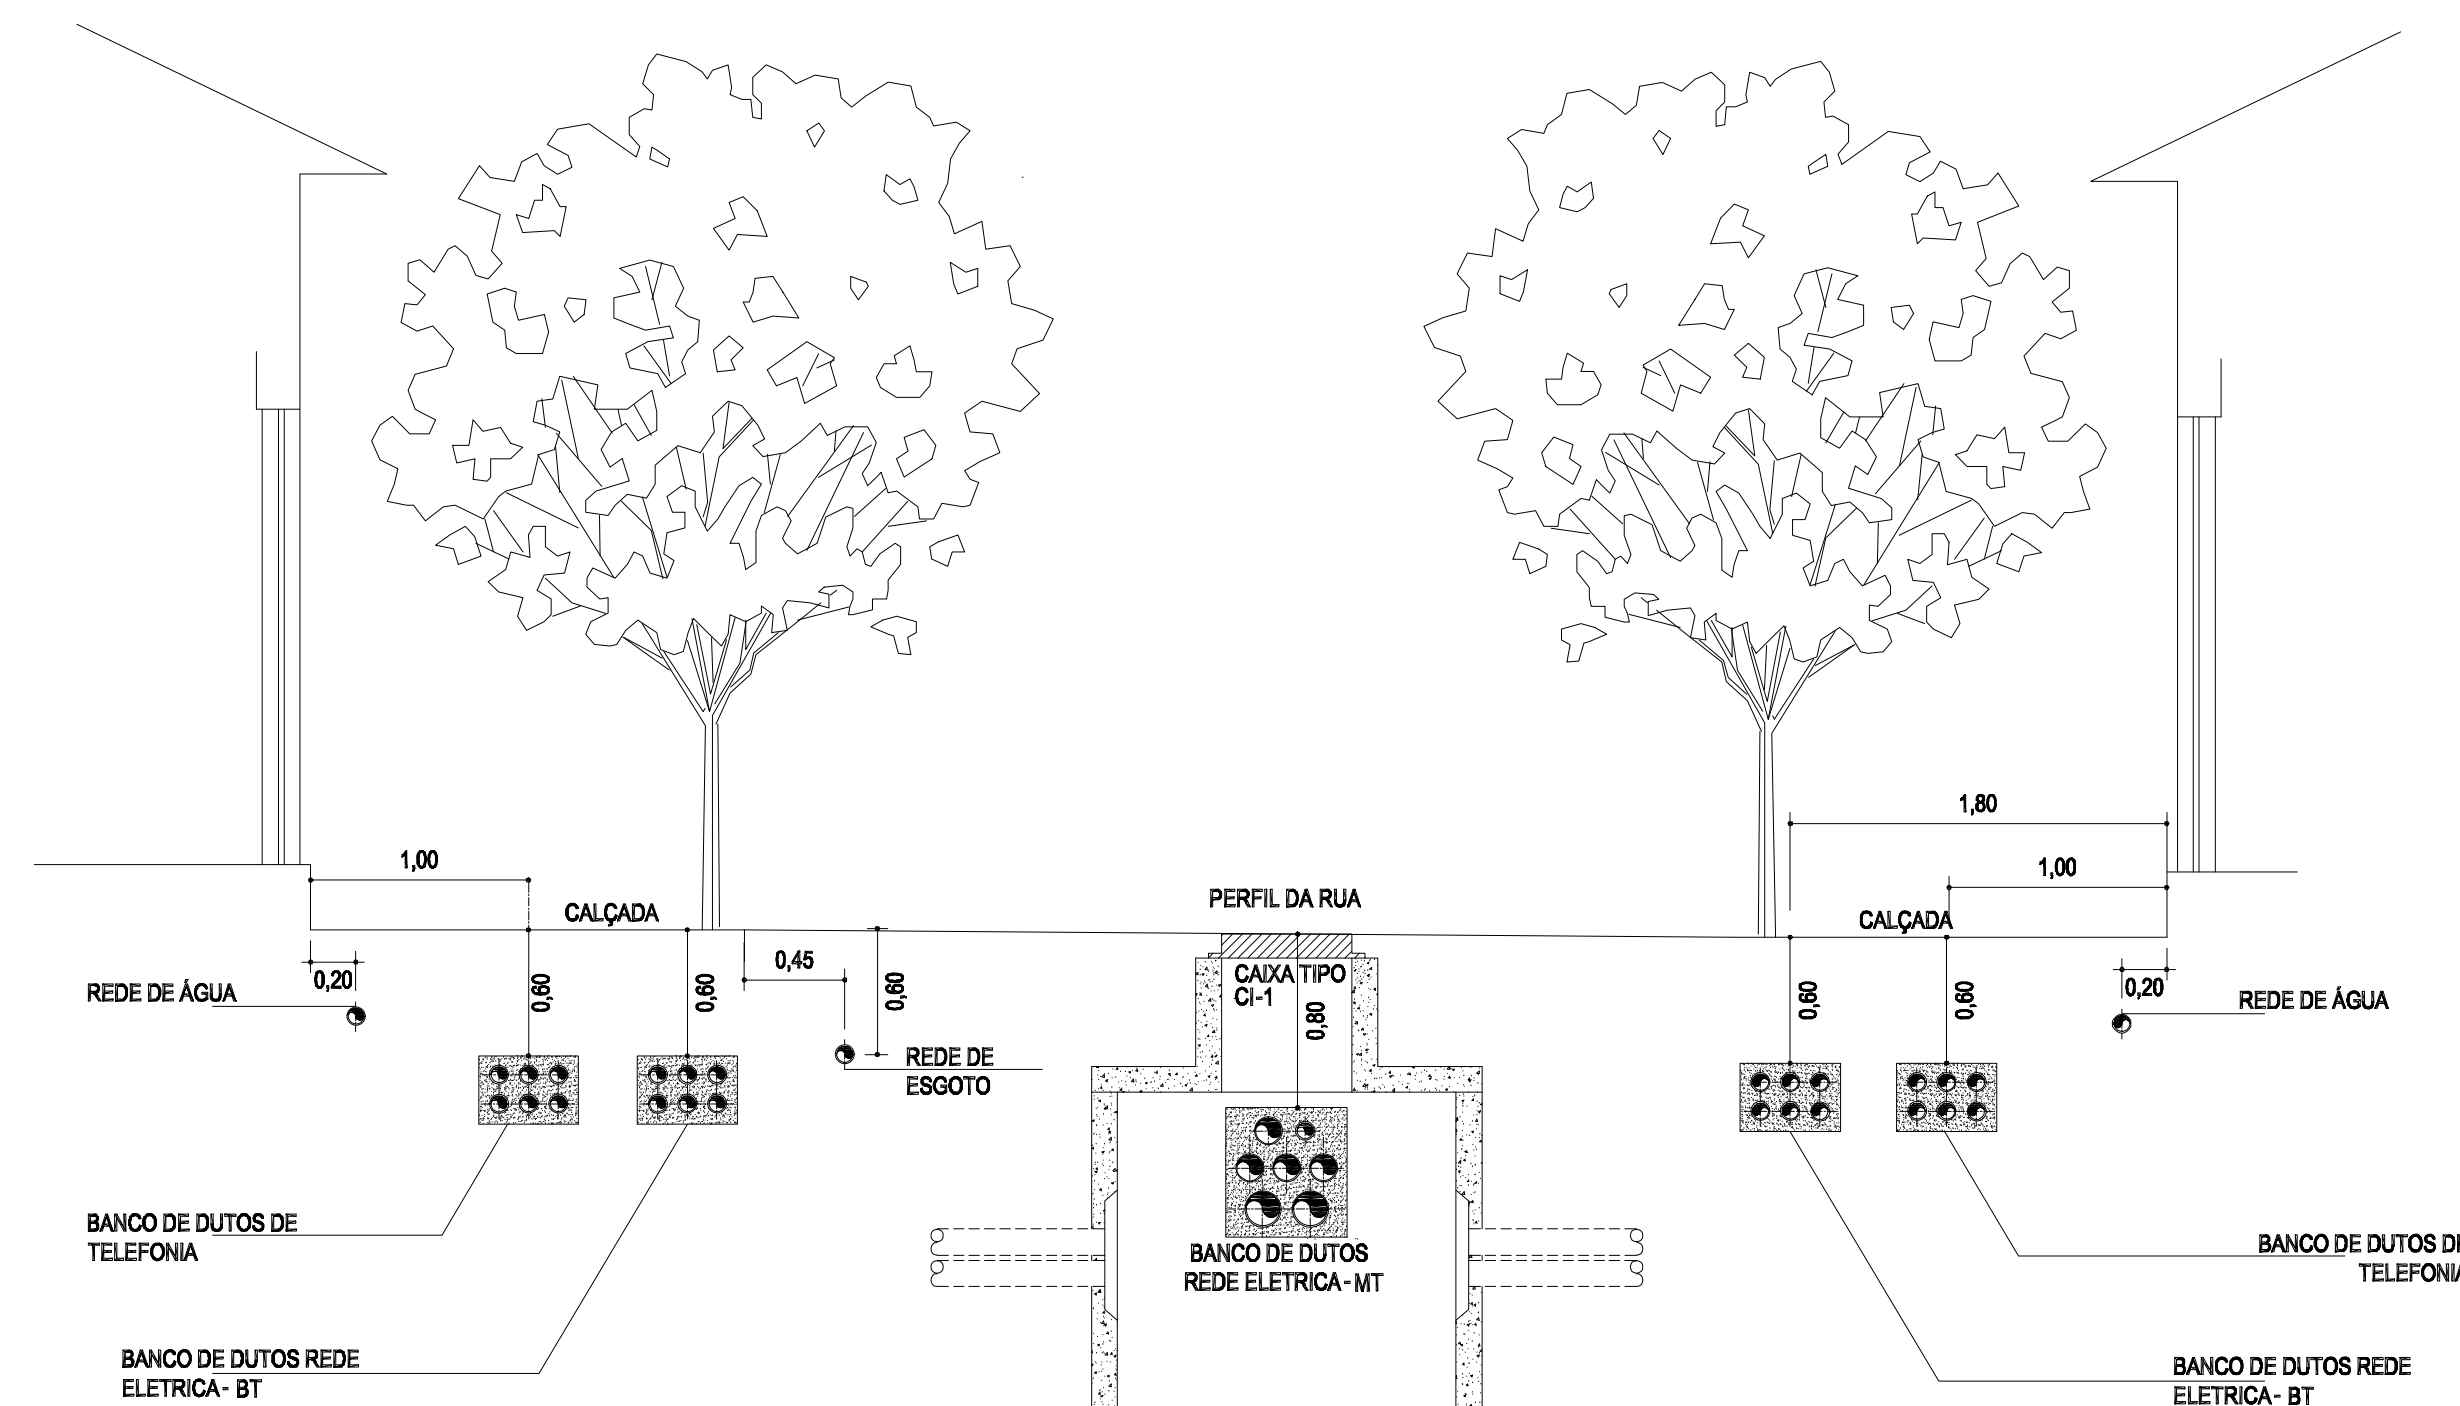

Nº	AUTOR	REVISÃO	DATA
----	-------	---------	------

PREFEITURA DO MUNICÍPIO DE ITAPEVI

SECRETARIA DE INFRAESTRUTURA
E SERVICOS URBANOS



Título: CALÇADÃO COMERCIAL

Obra: PROJETO DE REFORMA DE RUA COMERCIAL E CRIAÇÃO DE CALÇADÃO ENTRE AS PRAÇAS 18 DE FEVEREIRO E CARLOS DE CASTRO

Local do Imóvel: AVENIDA RUBENS CAMEZ, S/N - CENTRO CEP.: 06653-010

Proprietário: PREFEITURA MUNICIPAL DE ITAPEVI

Marcos de Oliveira Anjos
Secretário de Infraestrutura
e Serviços Urbanos
Prefeitura Municipal de Itapevi
CNPJ nº: 46.523.031.0001-28

Responsável técnico
Engº Fabio das Virgens Junior
CREA nº 5070331130

ASSUNTO: DETALHES DE INSTALAÇÕES CIVIS			Folha:
PAVIMENTO	ESCALA	TIPO PROJETO	6/6
	1: 1000	REDE SUBTERRÂNEA	
ZONEAMENTO	DATA	ETAPA	
	MARÇO/ 2023	EXECUTIVO	
DESENHISTA	IMPRESSO EM	REVISÃO	
	10/03/2023	00	